



東京商科大学

石神井予科キャンパス

1923年（大正12）～1974年（昭和49） 建物配置図

一橋大学

小平分校キャンパス



大正十三年三月三十一日現在

★大正13年(1924)4月 予科が神田一ツ橋から石神井に移転



東京商科大学

(石神井)

縮圖 千二百分之一

—— 假校舍及寄宿舎


—— 境界線

(井神石) 景前科豫學大科商京東




(井神石) 景背科豫學大科商京東

大正十四年四月一日現在

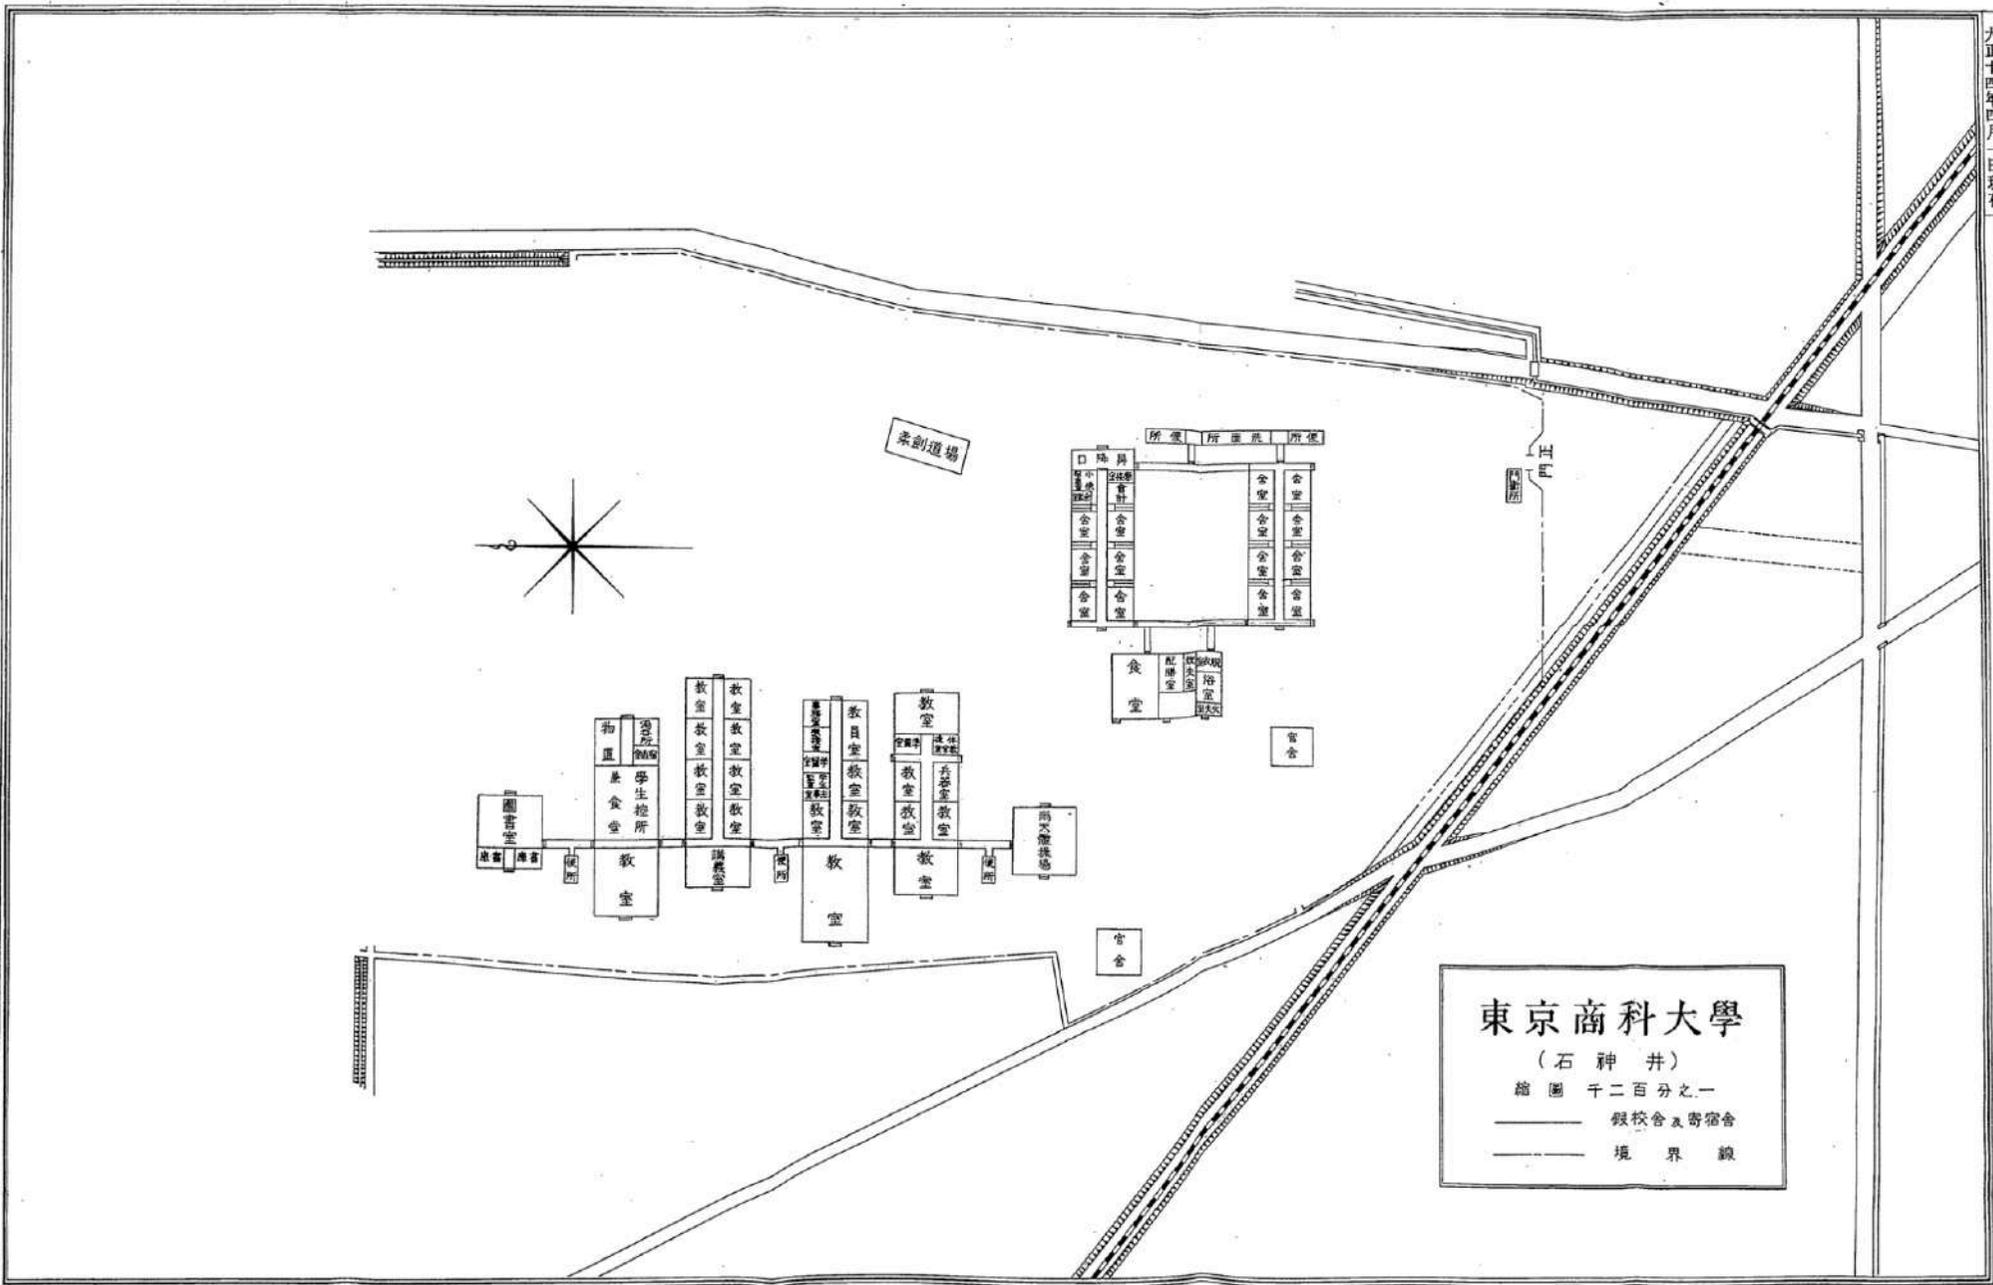

東京商科大学
 (石神井)
 縮圖 千二百分之一
 ——— 假校舍及寄宿舎
 - - - 境界線


東京商科大学
 (石神井)
 縮圖 千二百分之一
 假校舍及寄宿舎
 境界線

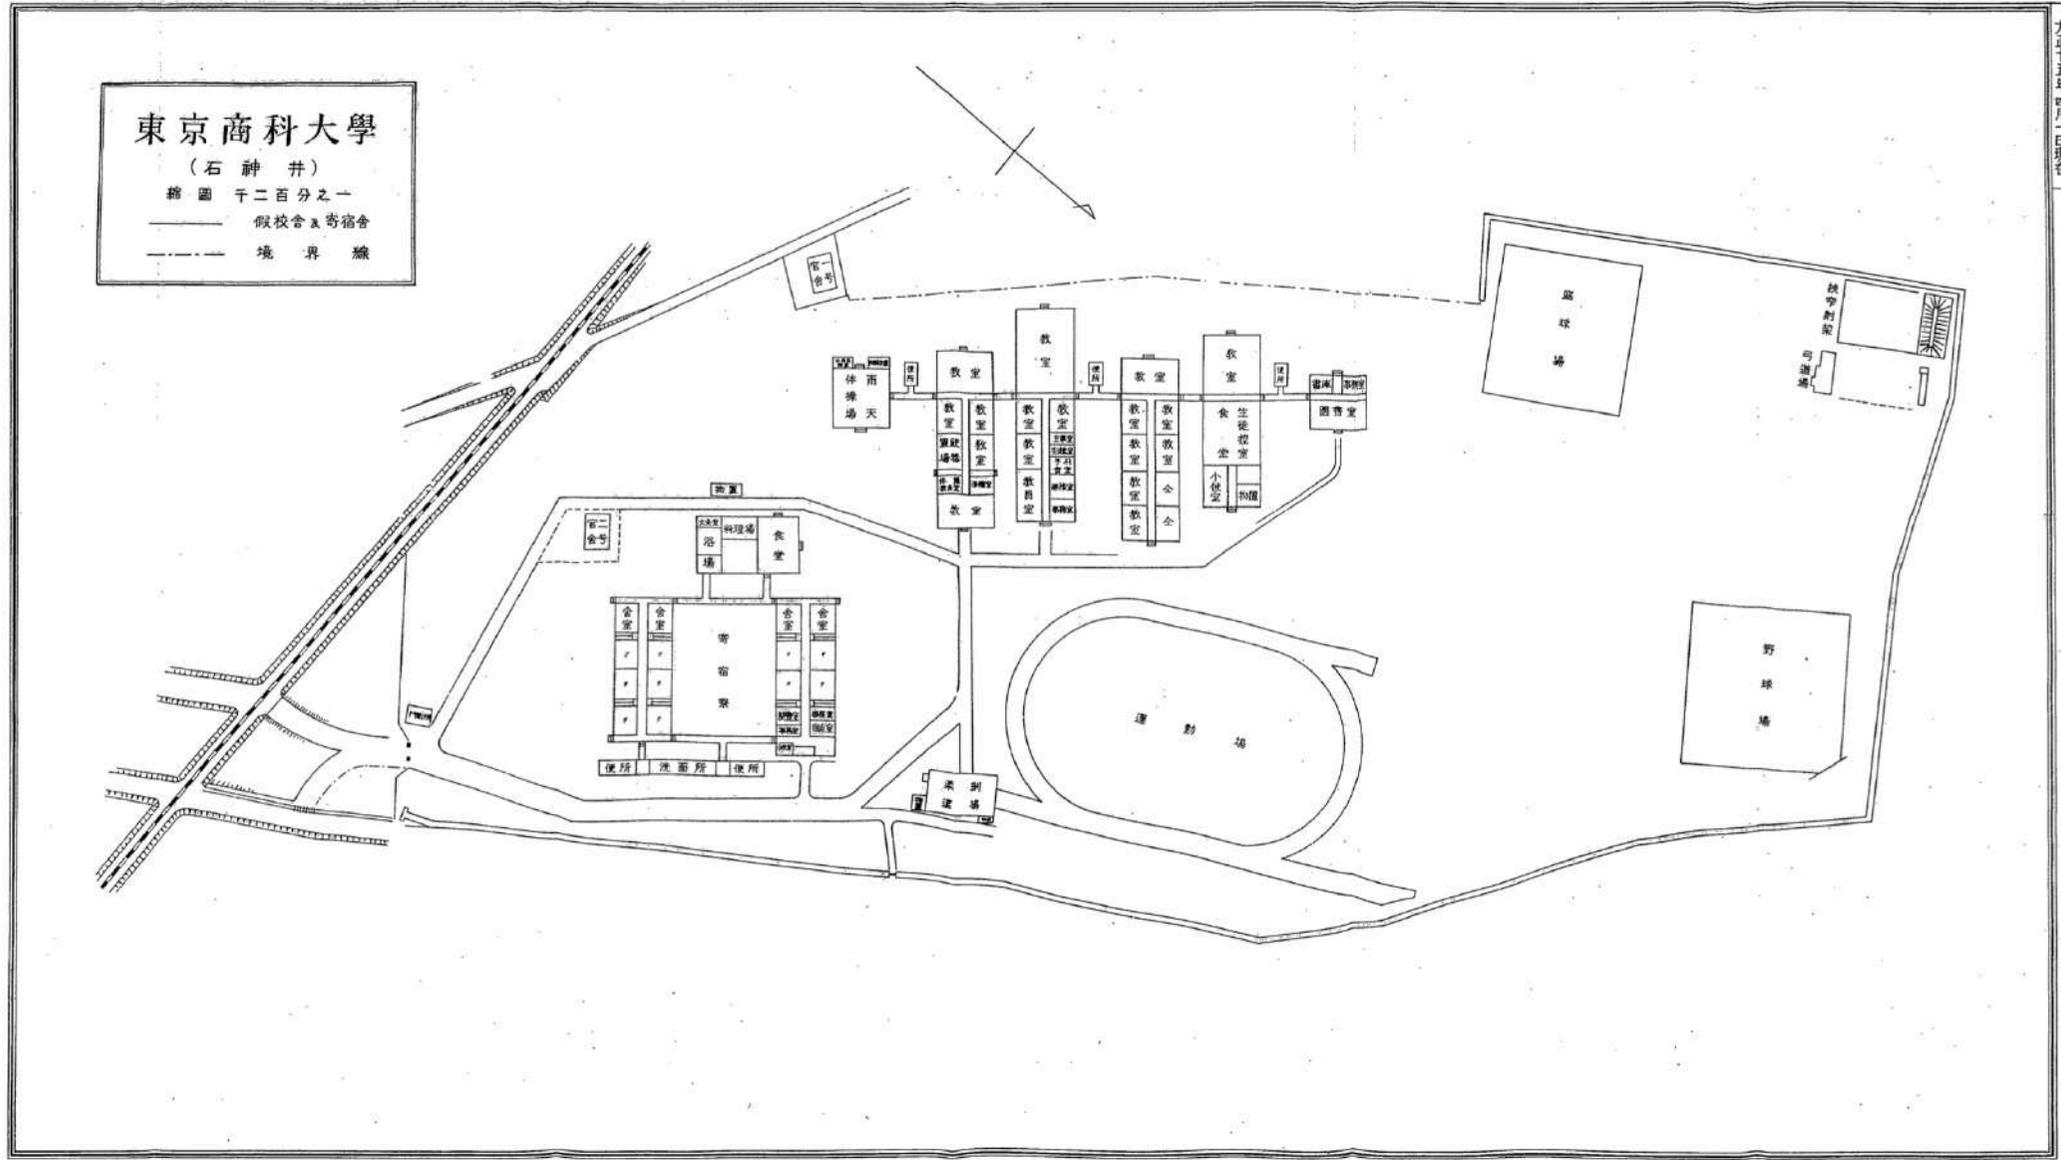


部 道 柔



部 道 剣

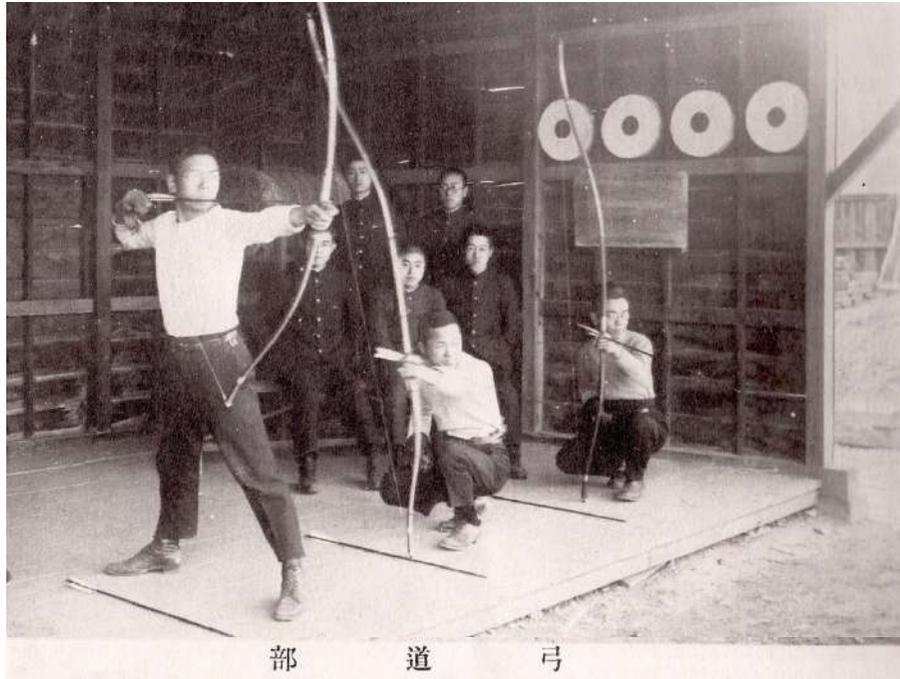

部 道 弓

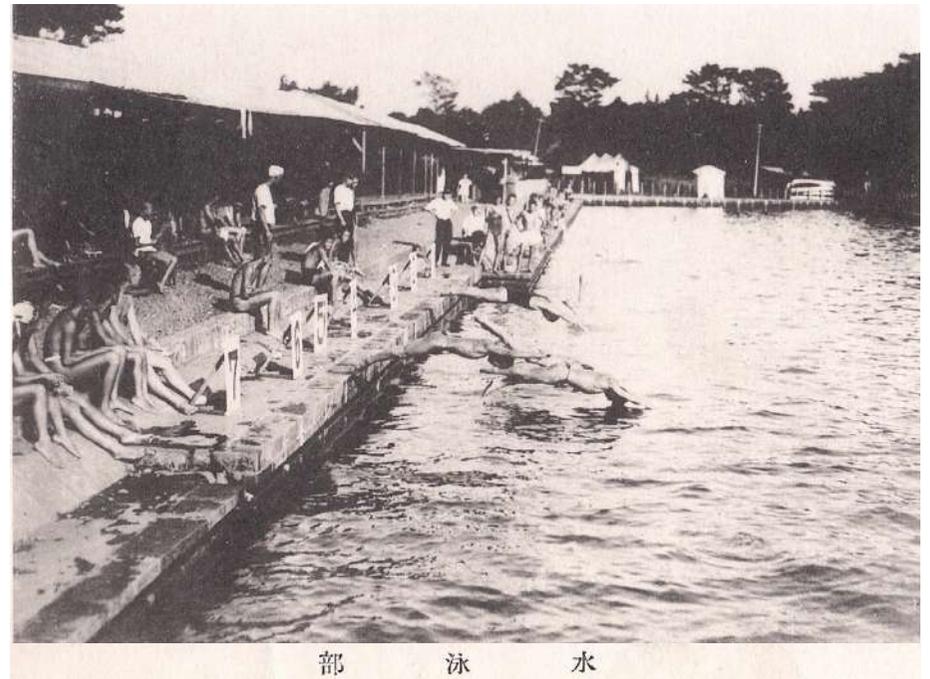


部 泳 水

馬術部



野球部

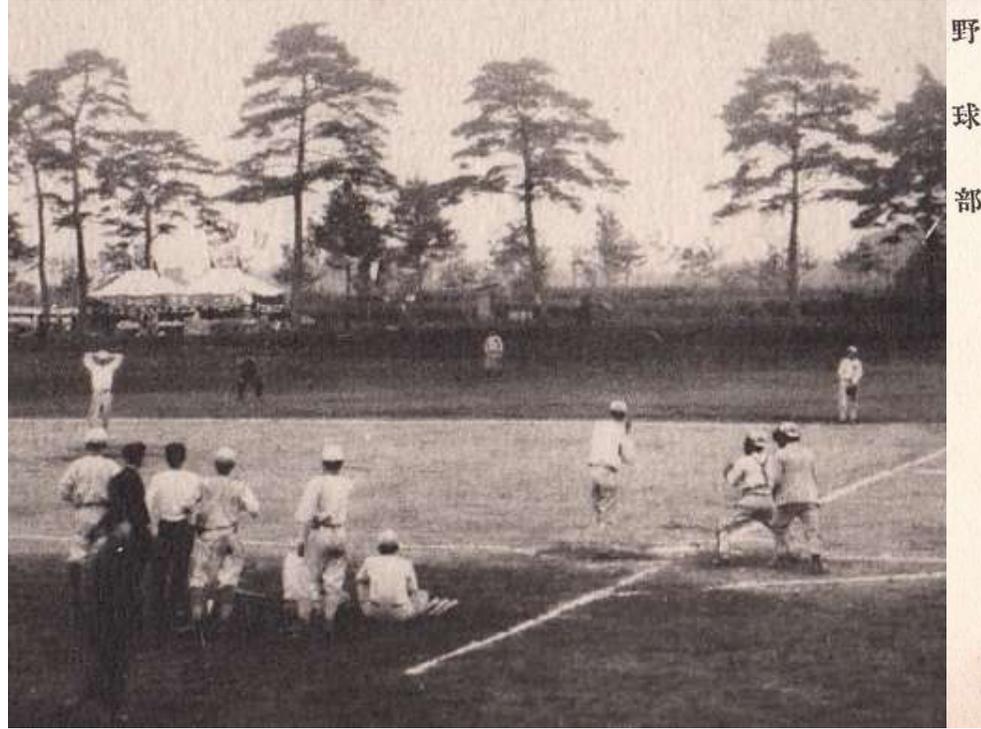

ラ式蹴球部



昭和二年四月一日現在


學大科商京東

井 神 石

一 之 分 百 二 千 圖 縮

— 假 校 舍 及 寄 宿 舍

- - - 境 界 線

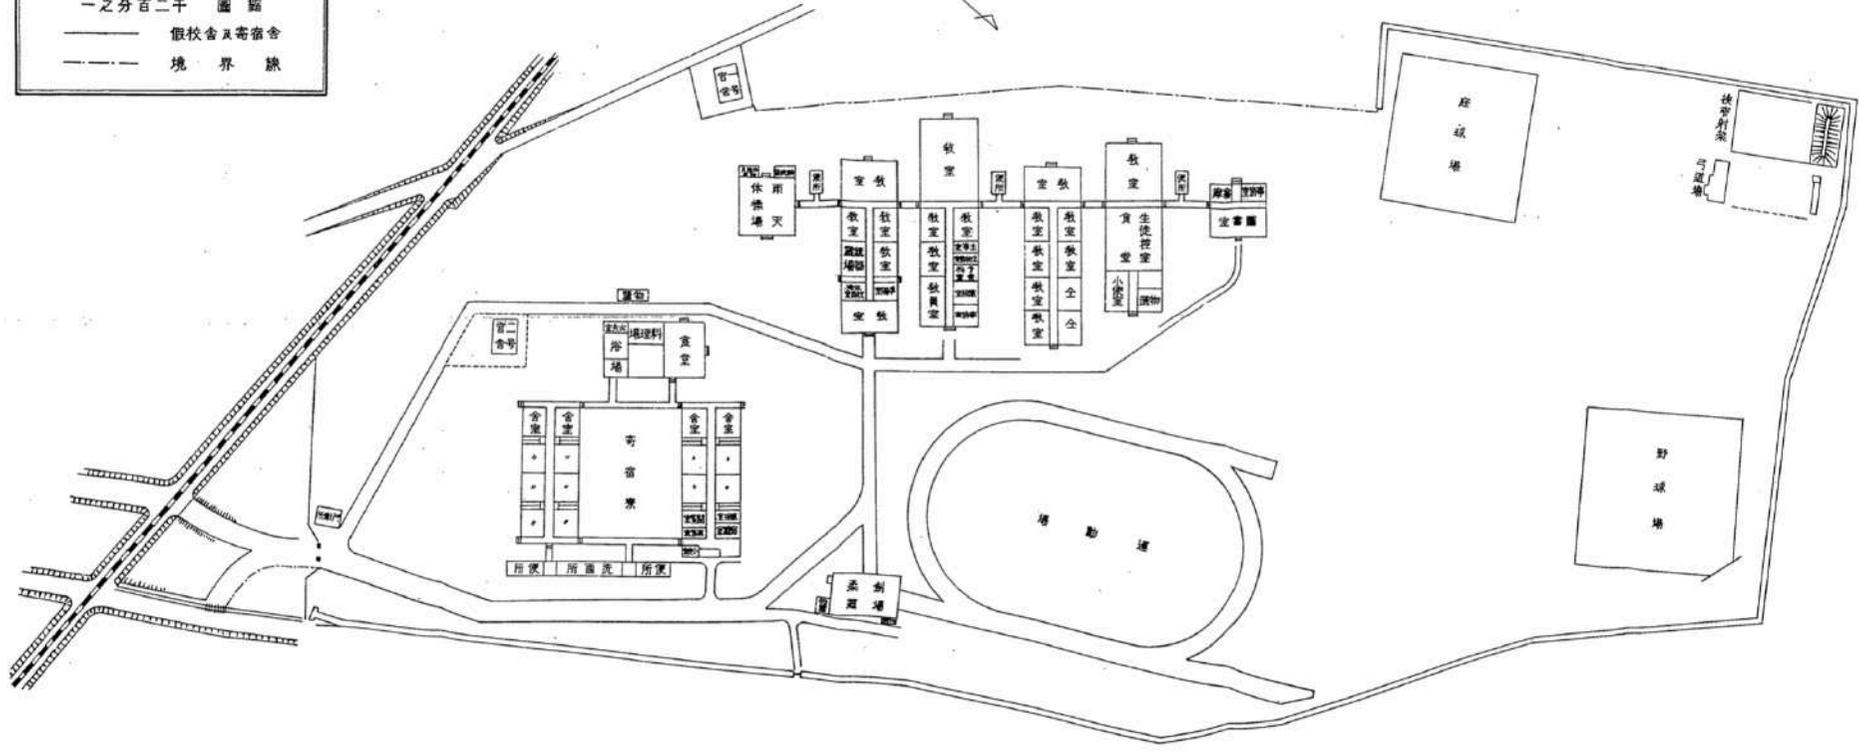

昭和三年四月一日現在


學大科商京東

井神石


一之分百二千 圖縮

假校舍及寄宿舎

境界線

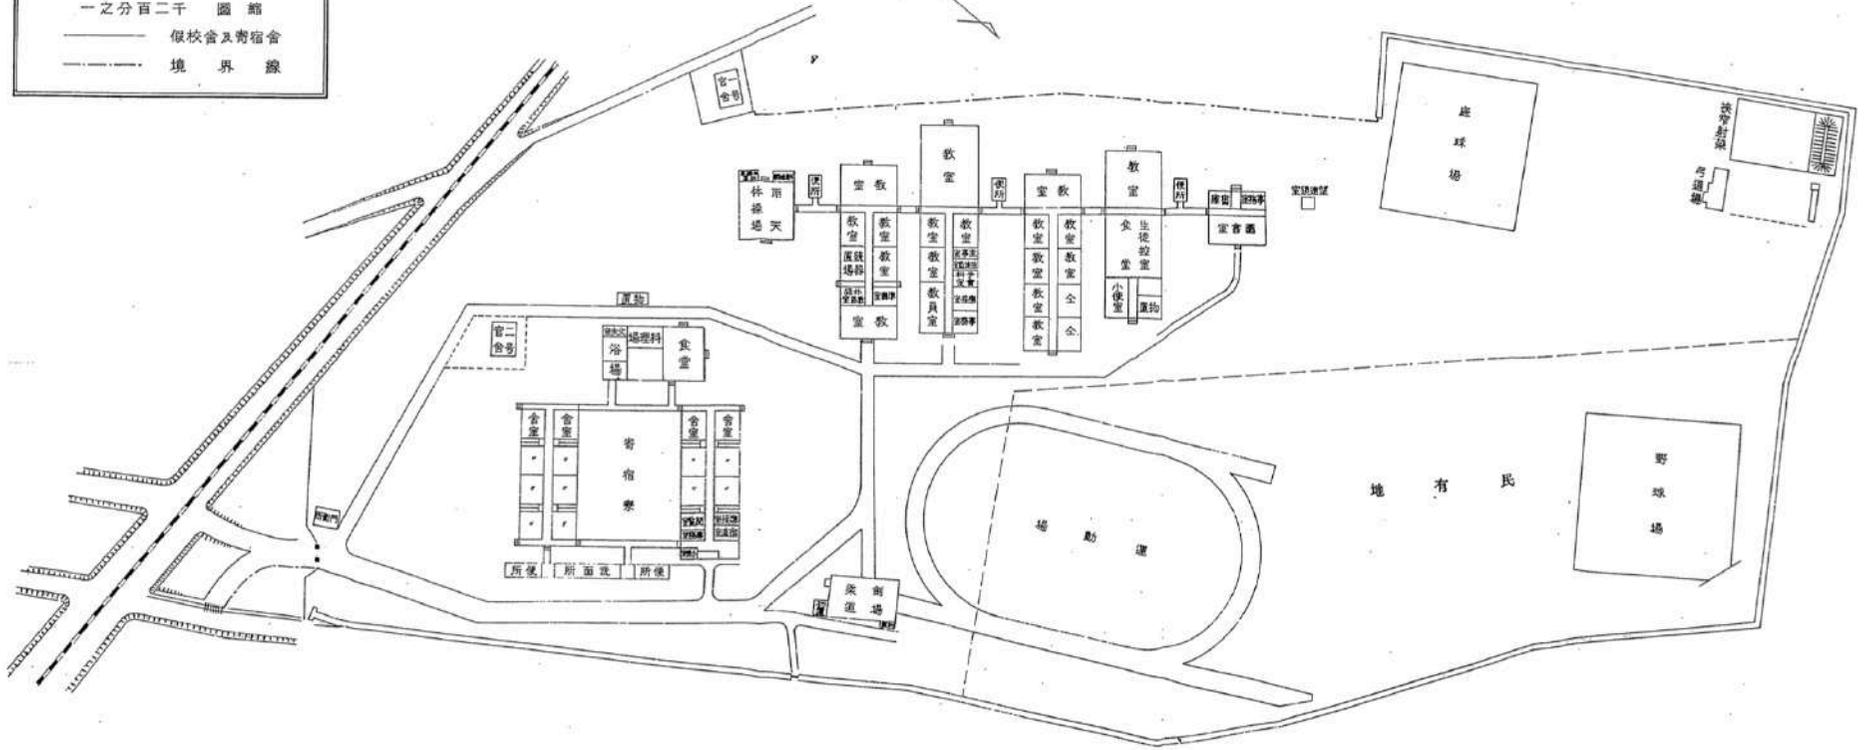

野
球
部

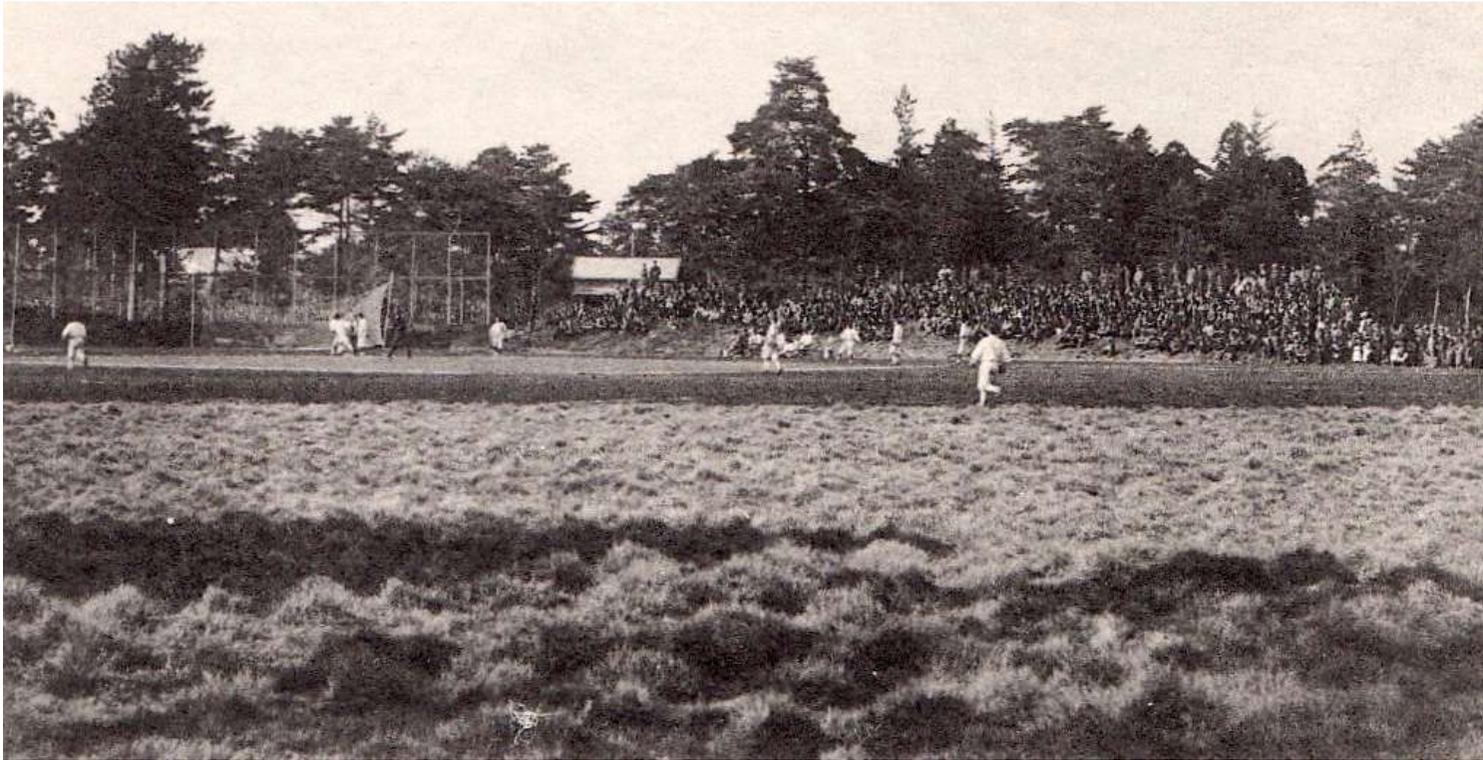


競
技
部



蹴
球
部



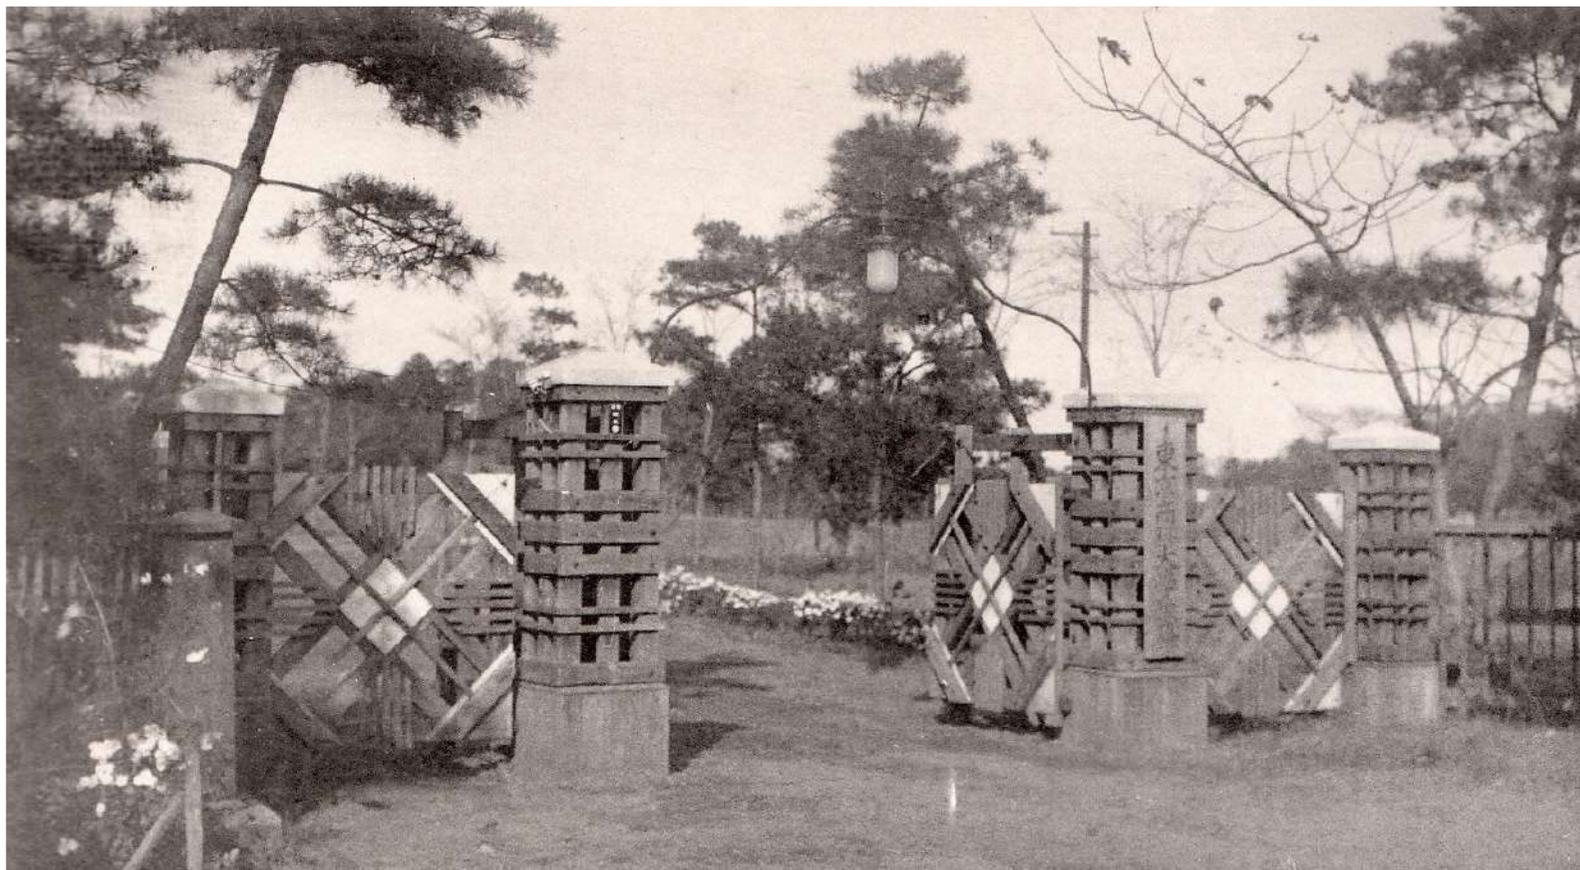


予科正門


予科仮校舎



東京商科大学大石神井 (縮尺一千八百之一)

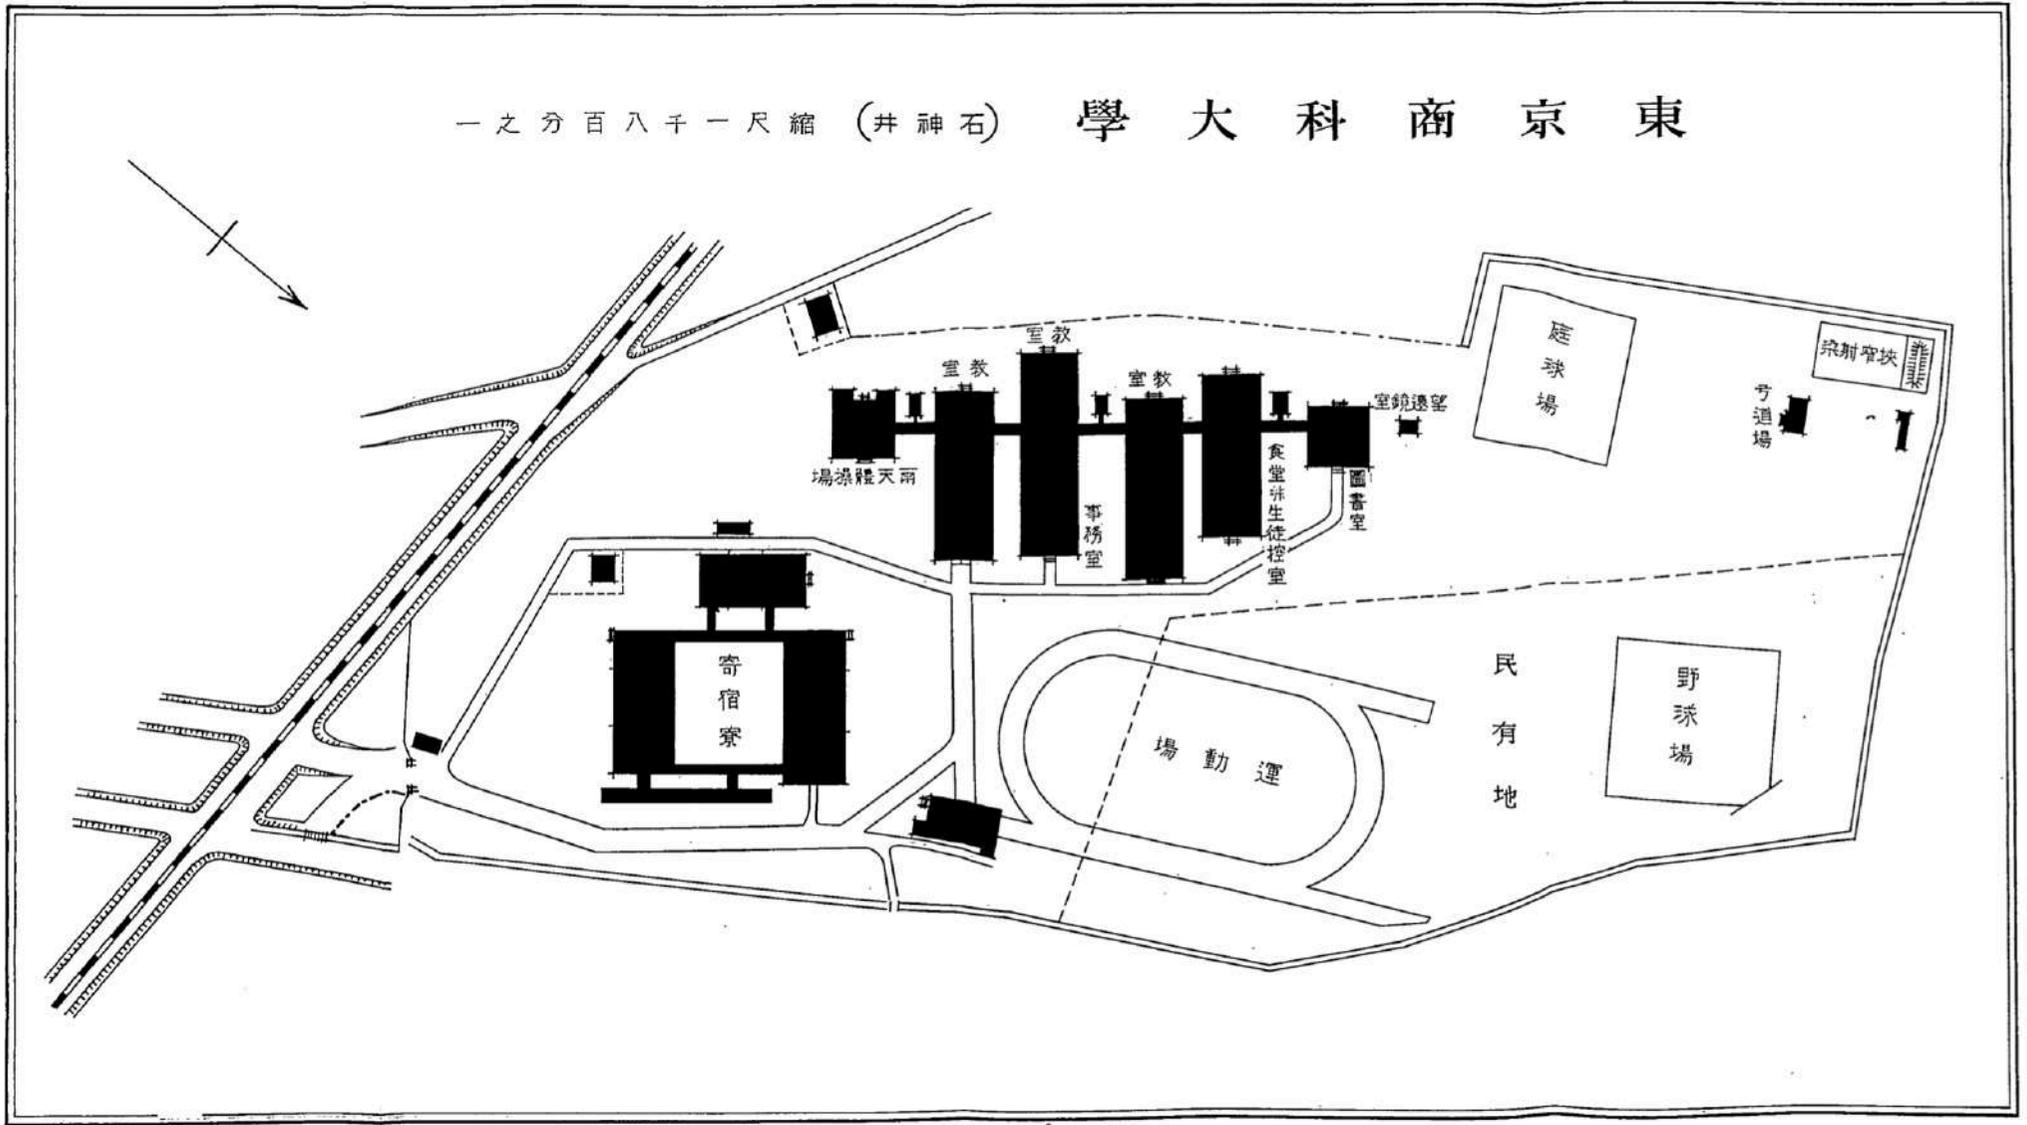



豫科建物配置圖 (石神井) 縮尺千八百分一

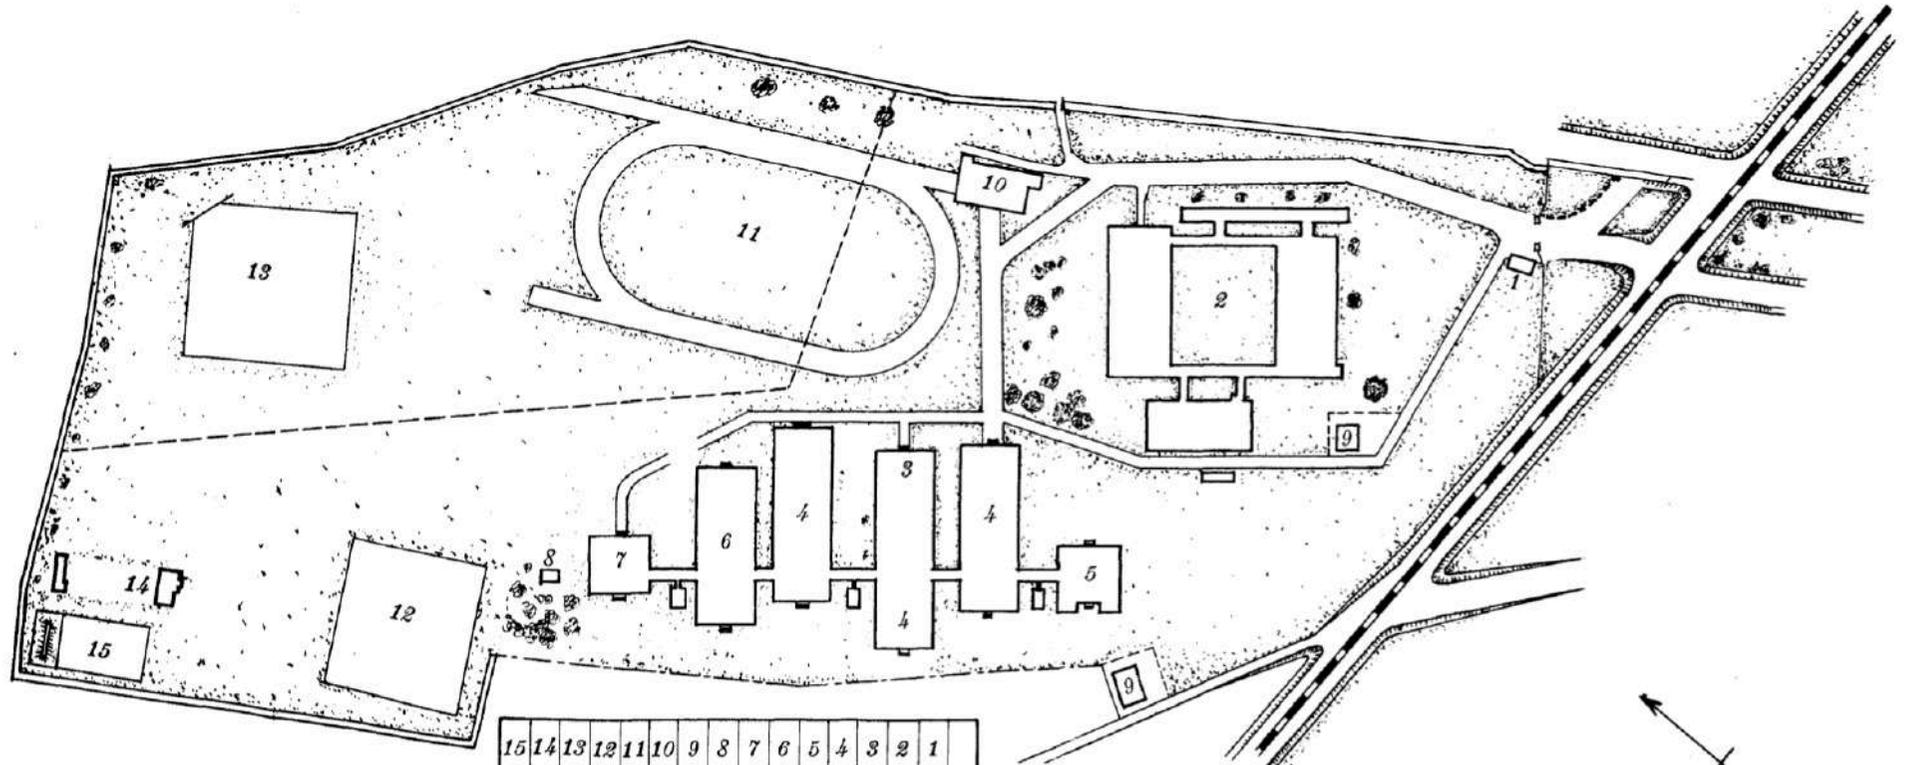

15	14	13	12	11	10	9	8	7	6	5	4	3	2	1
射擊場	弓道場	野球場	庭球場	トランプフィールド	柔剣道場	官舎	望遠鏡室	圖書室	食堂生徒控室	雨天體操場	敬室	事務室	寄宿寮	門衛所

(平小) 圖置配物建科豫

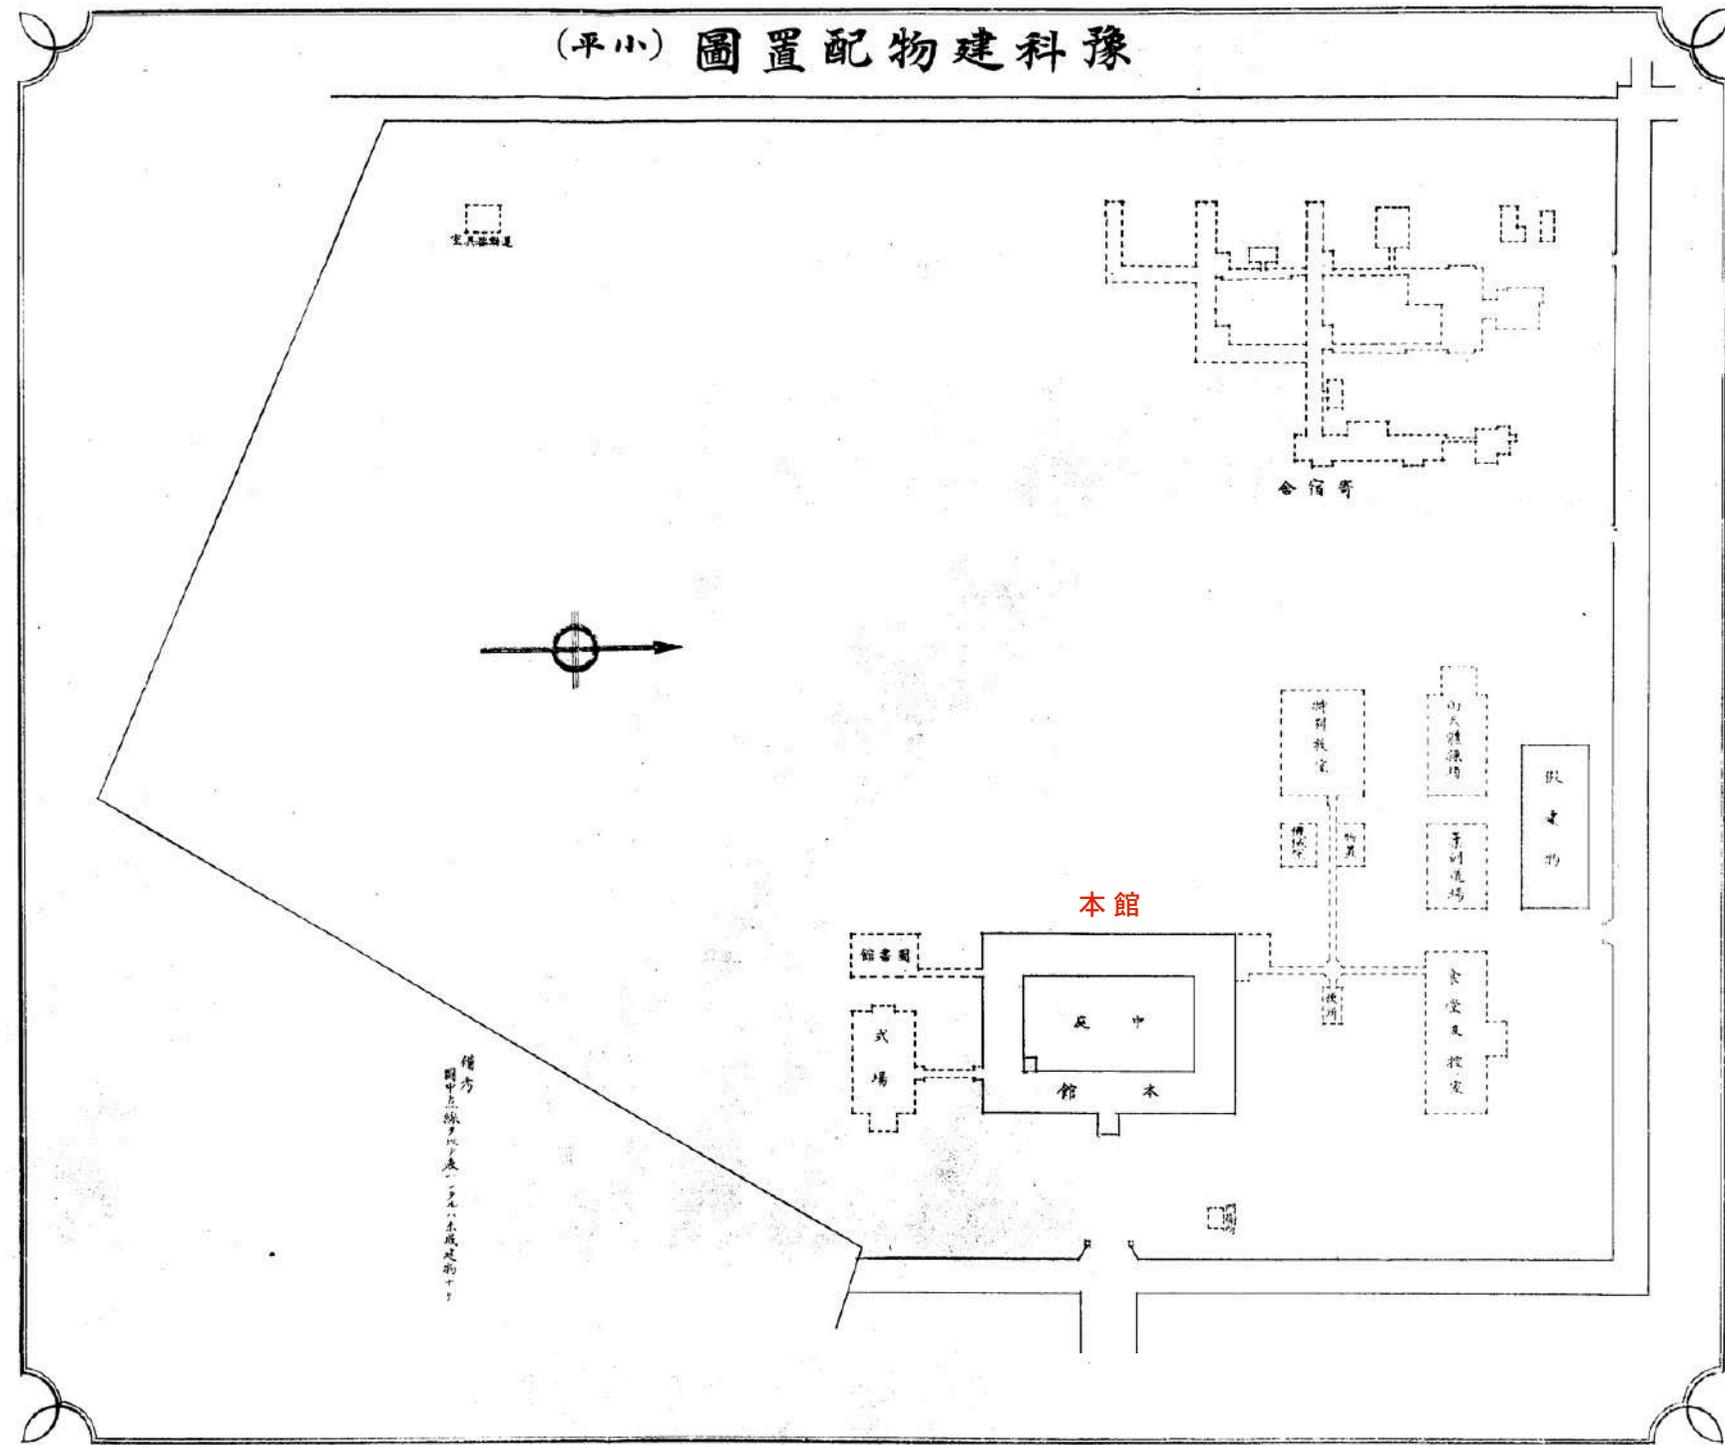

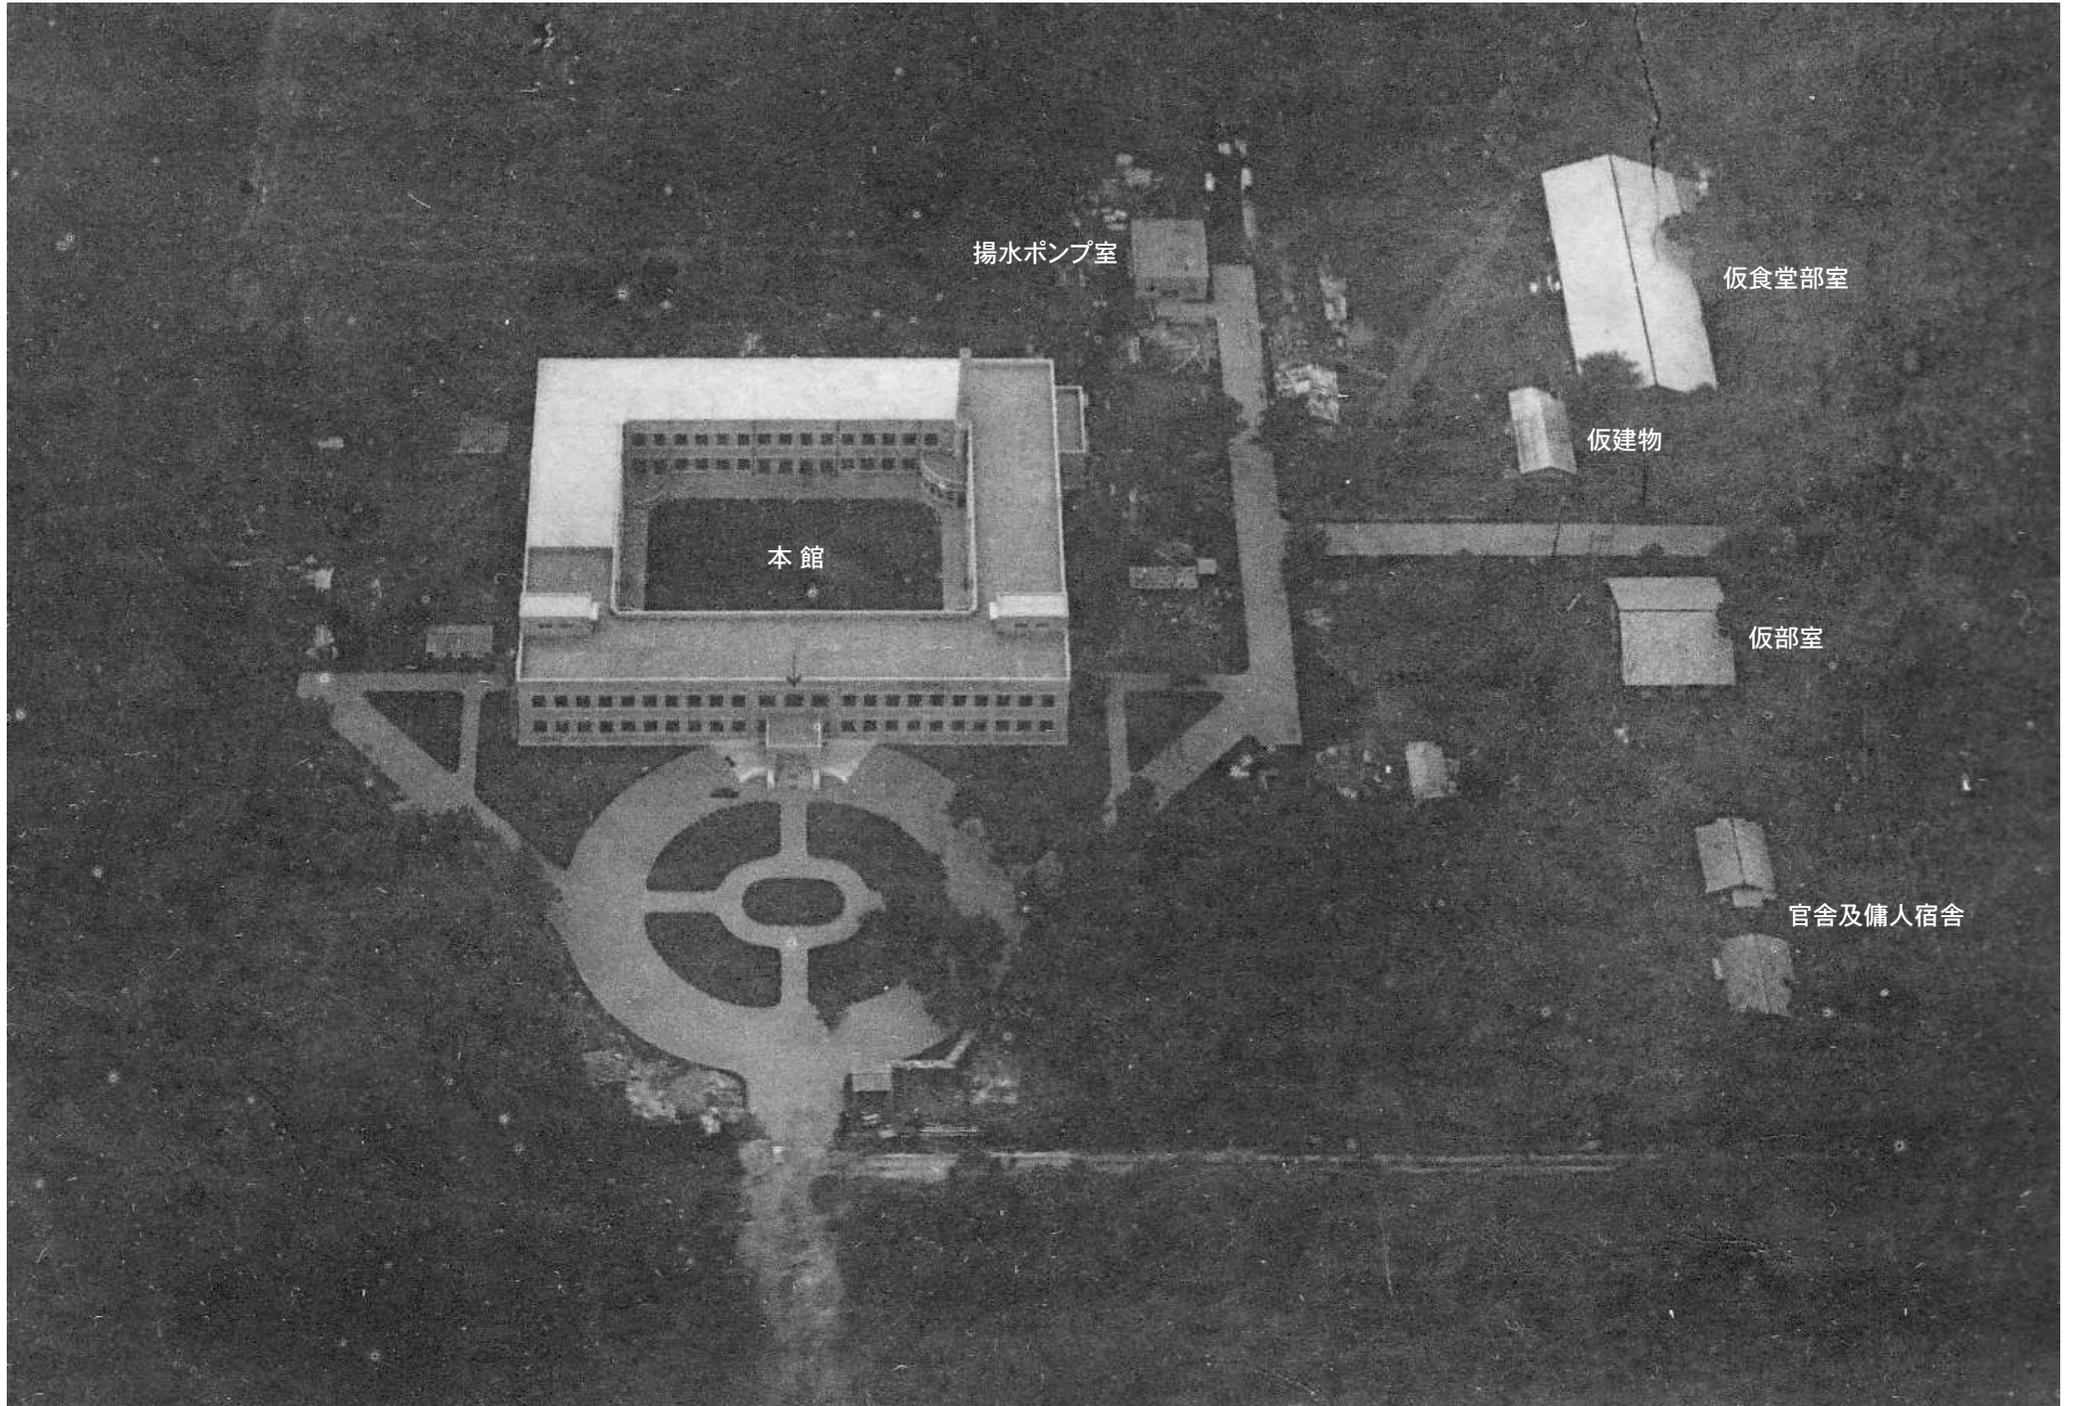

揚水ポンプ室


仮食堂部室

仮建物



本館

仮部室


官舎及傭人宿舎

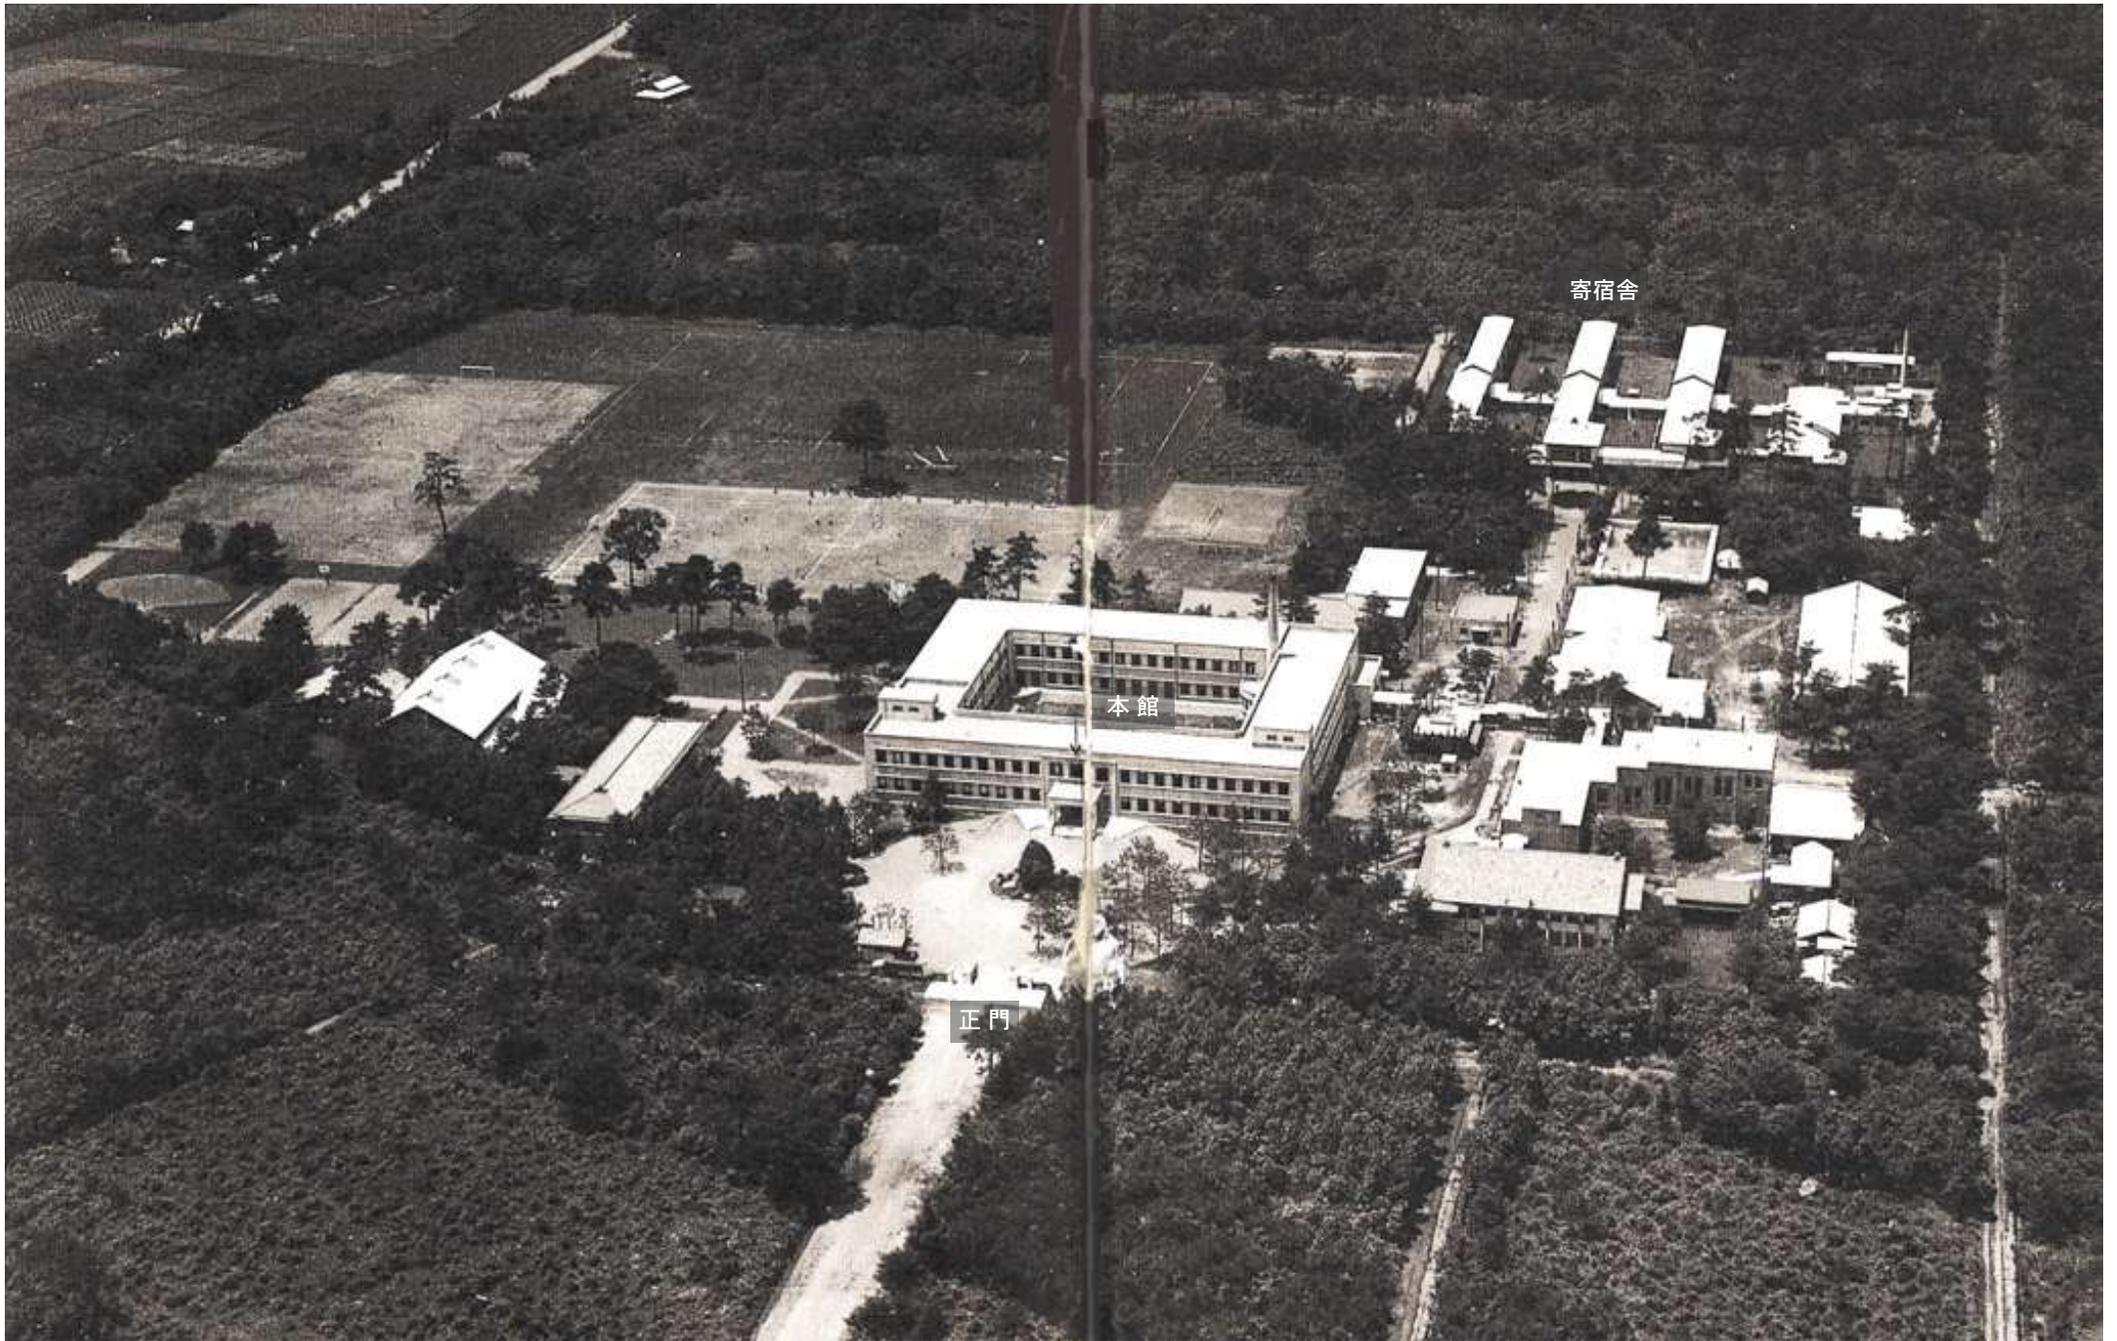



小平の子科本館

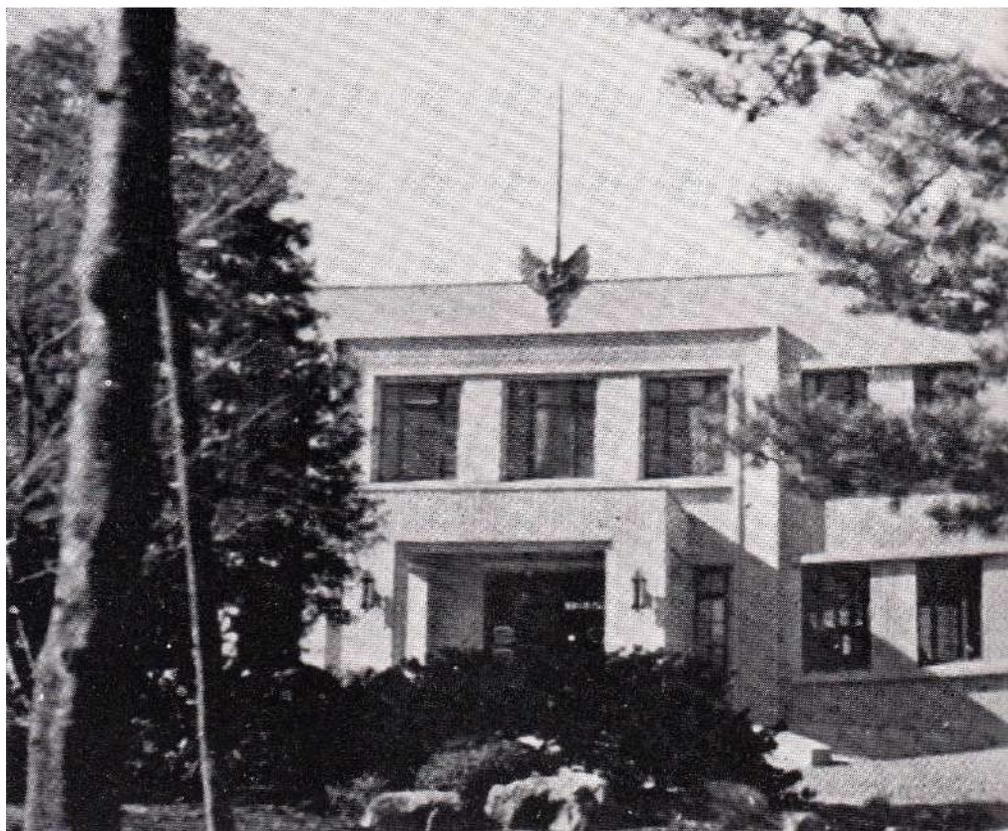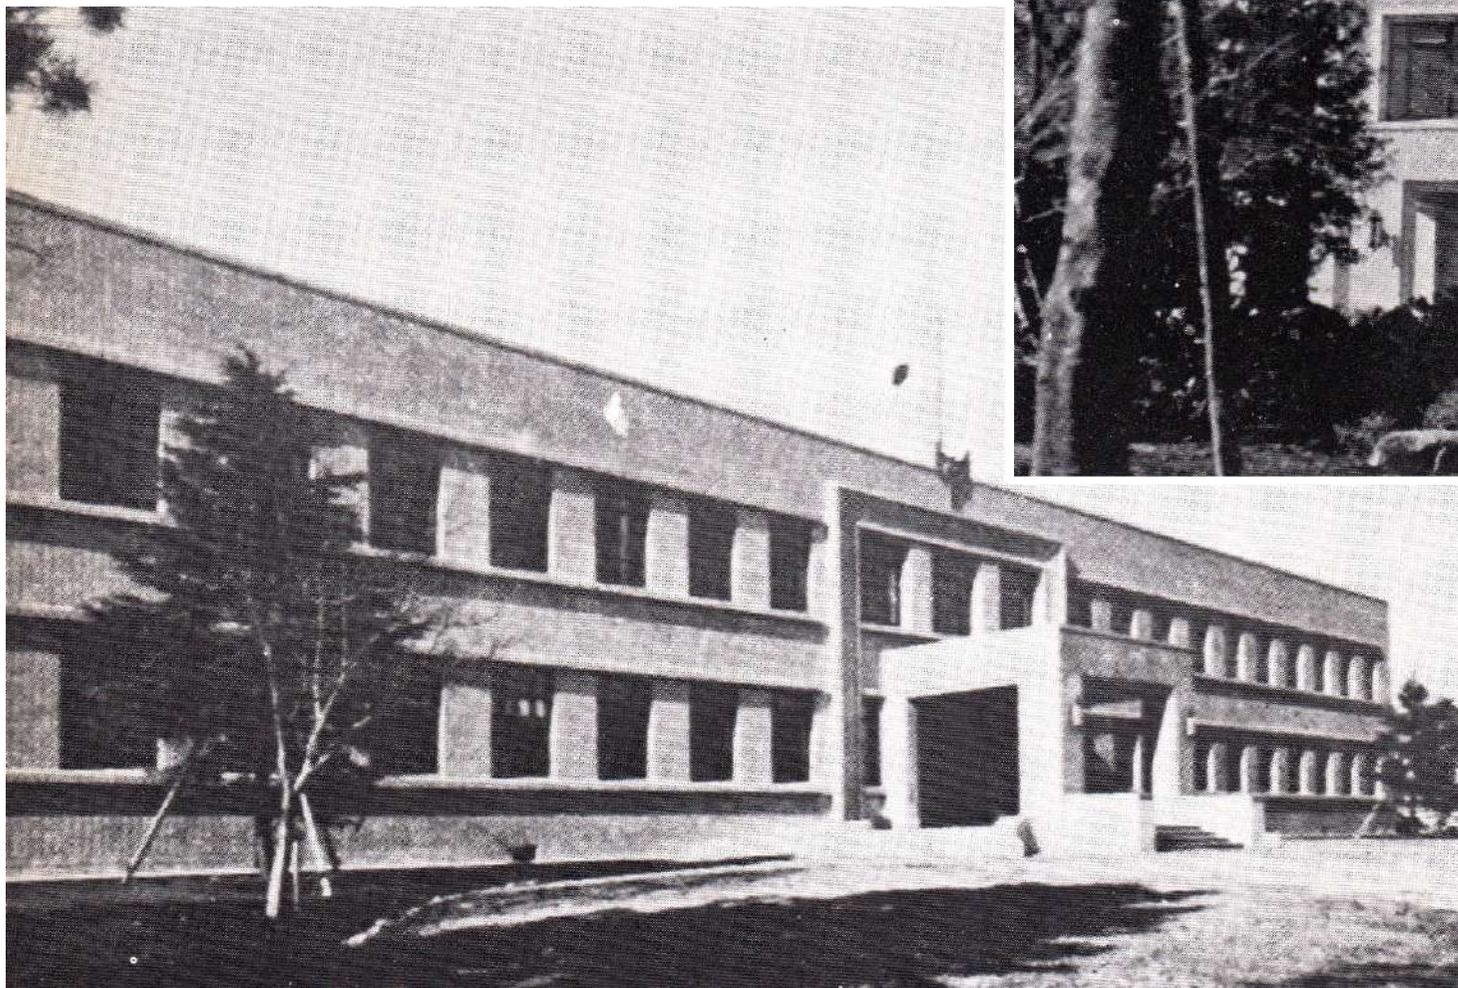


小平予科本館 1937 山田あきこ 所蔵 S12

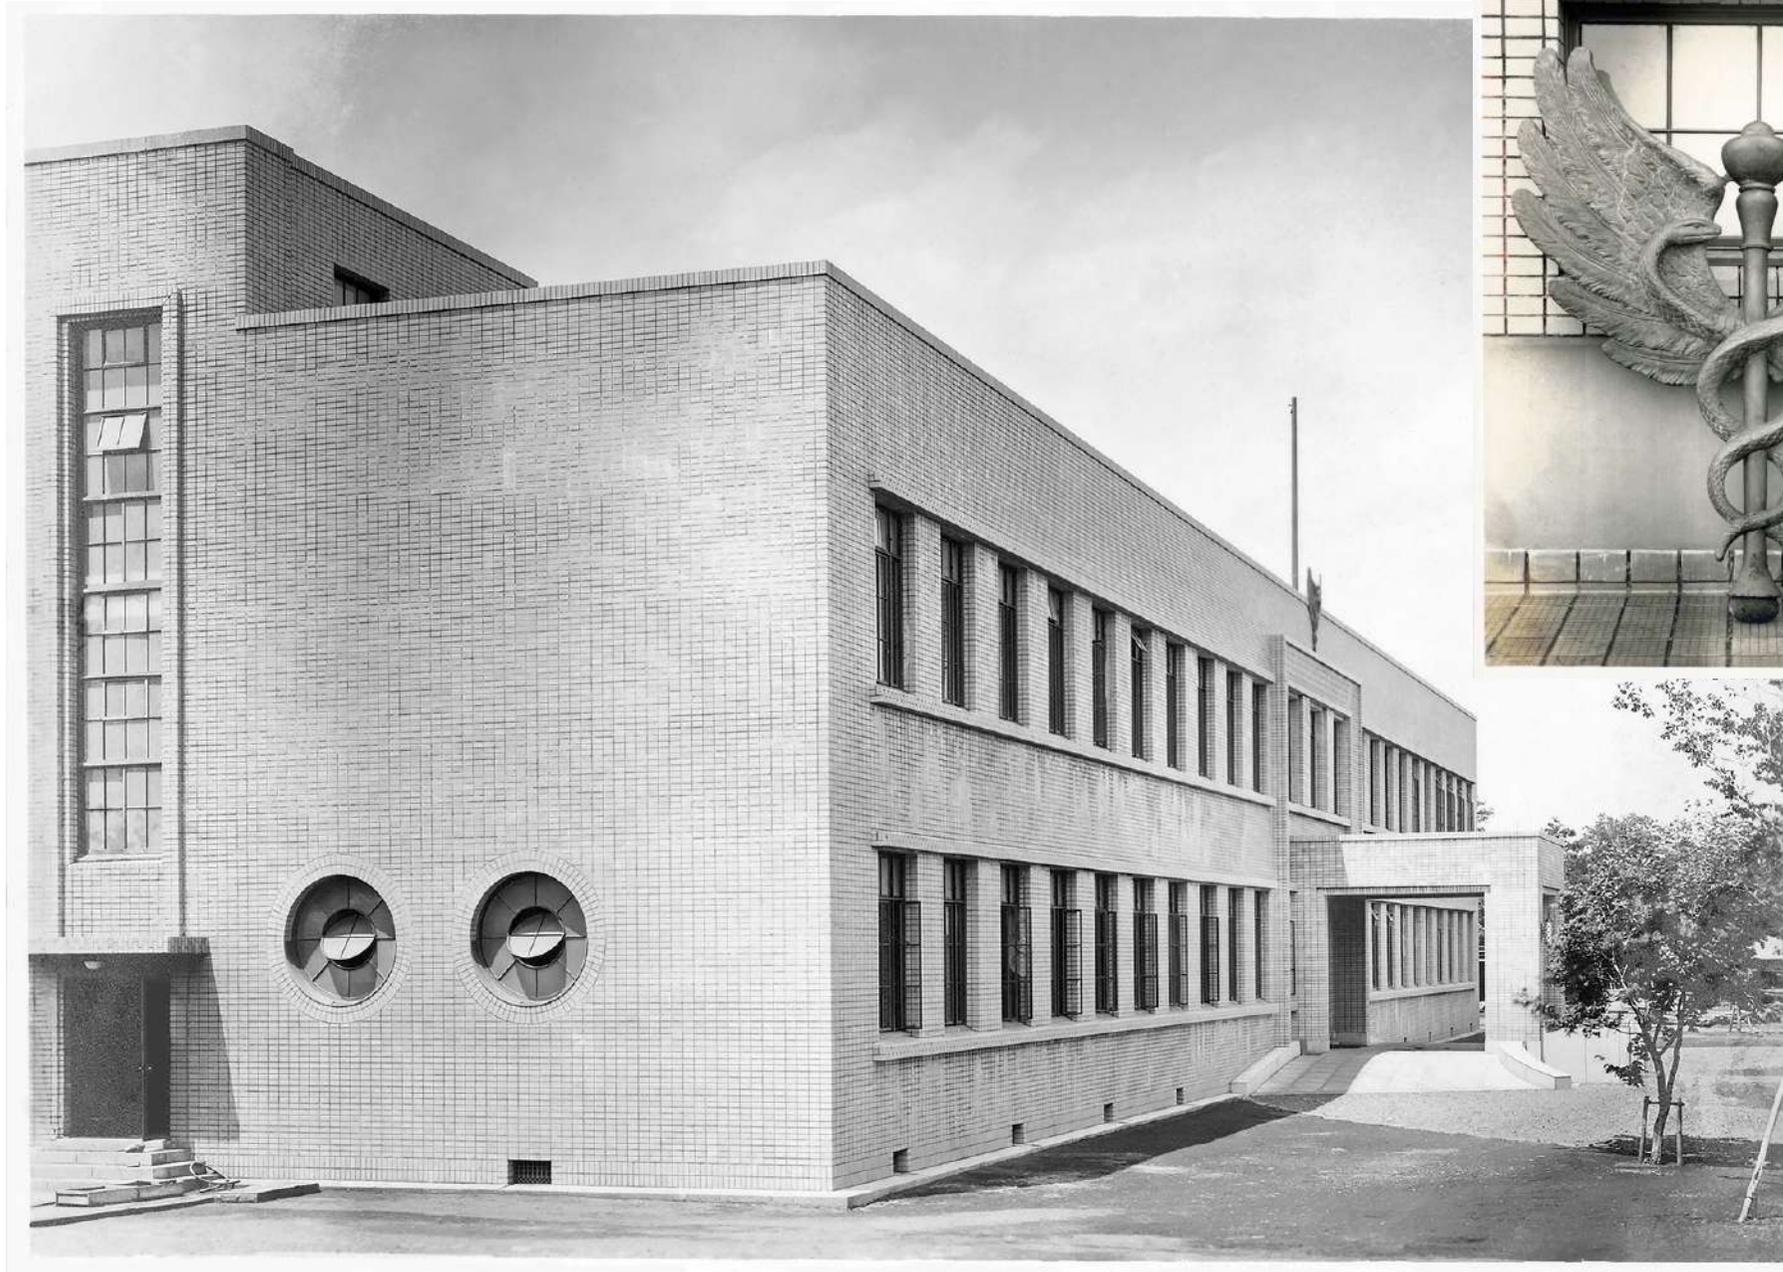




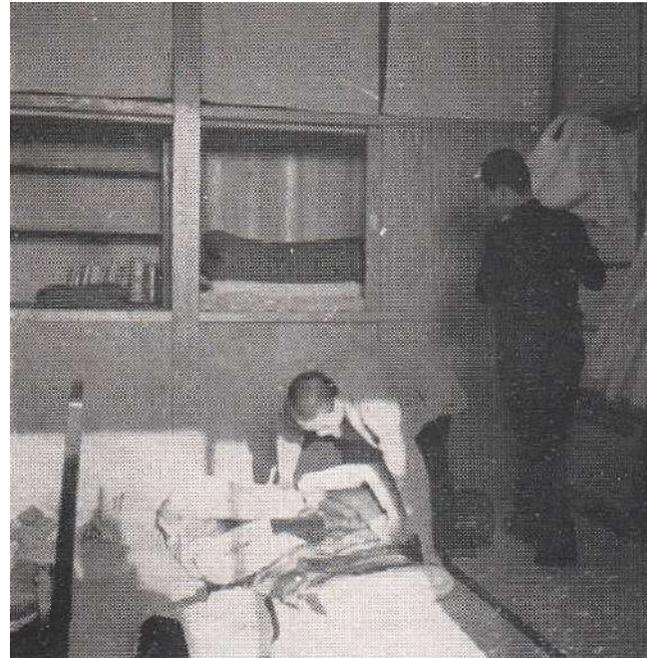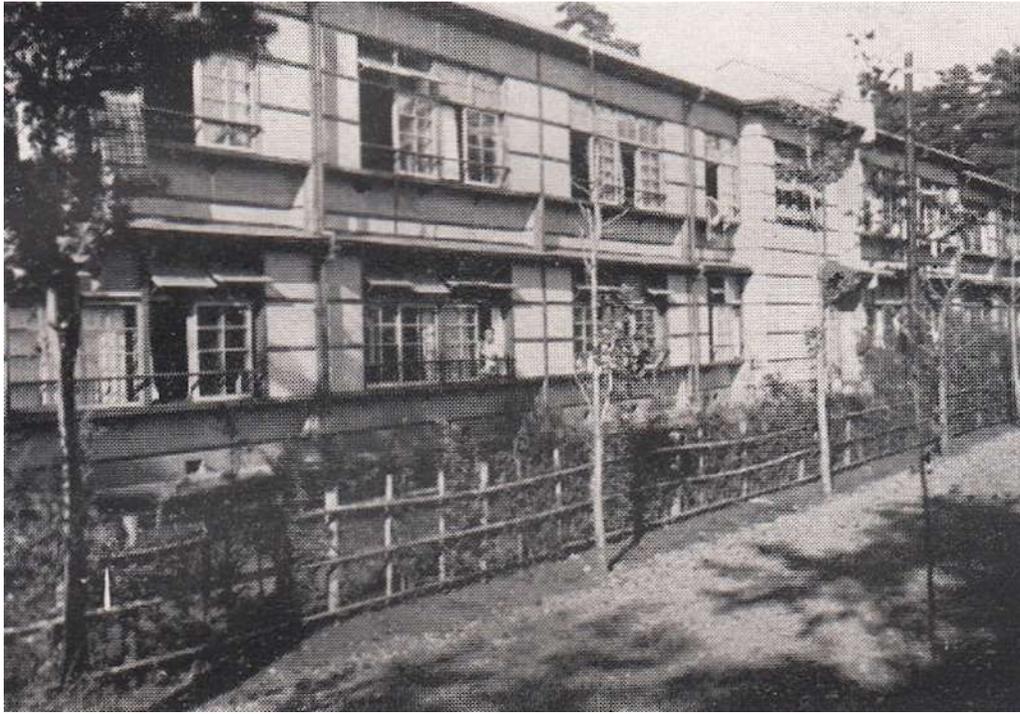



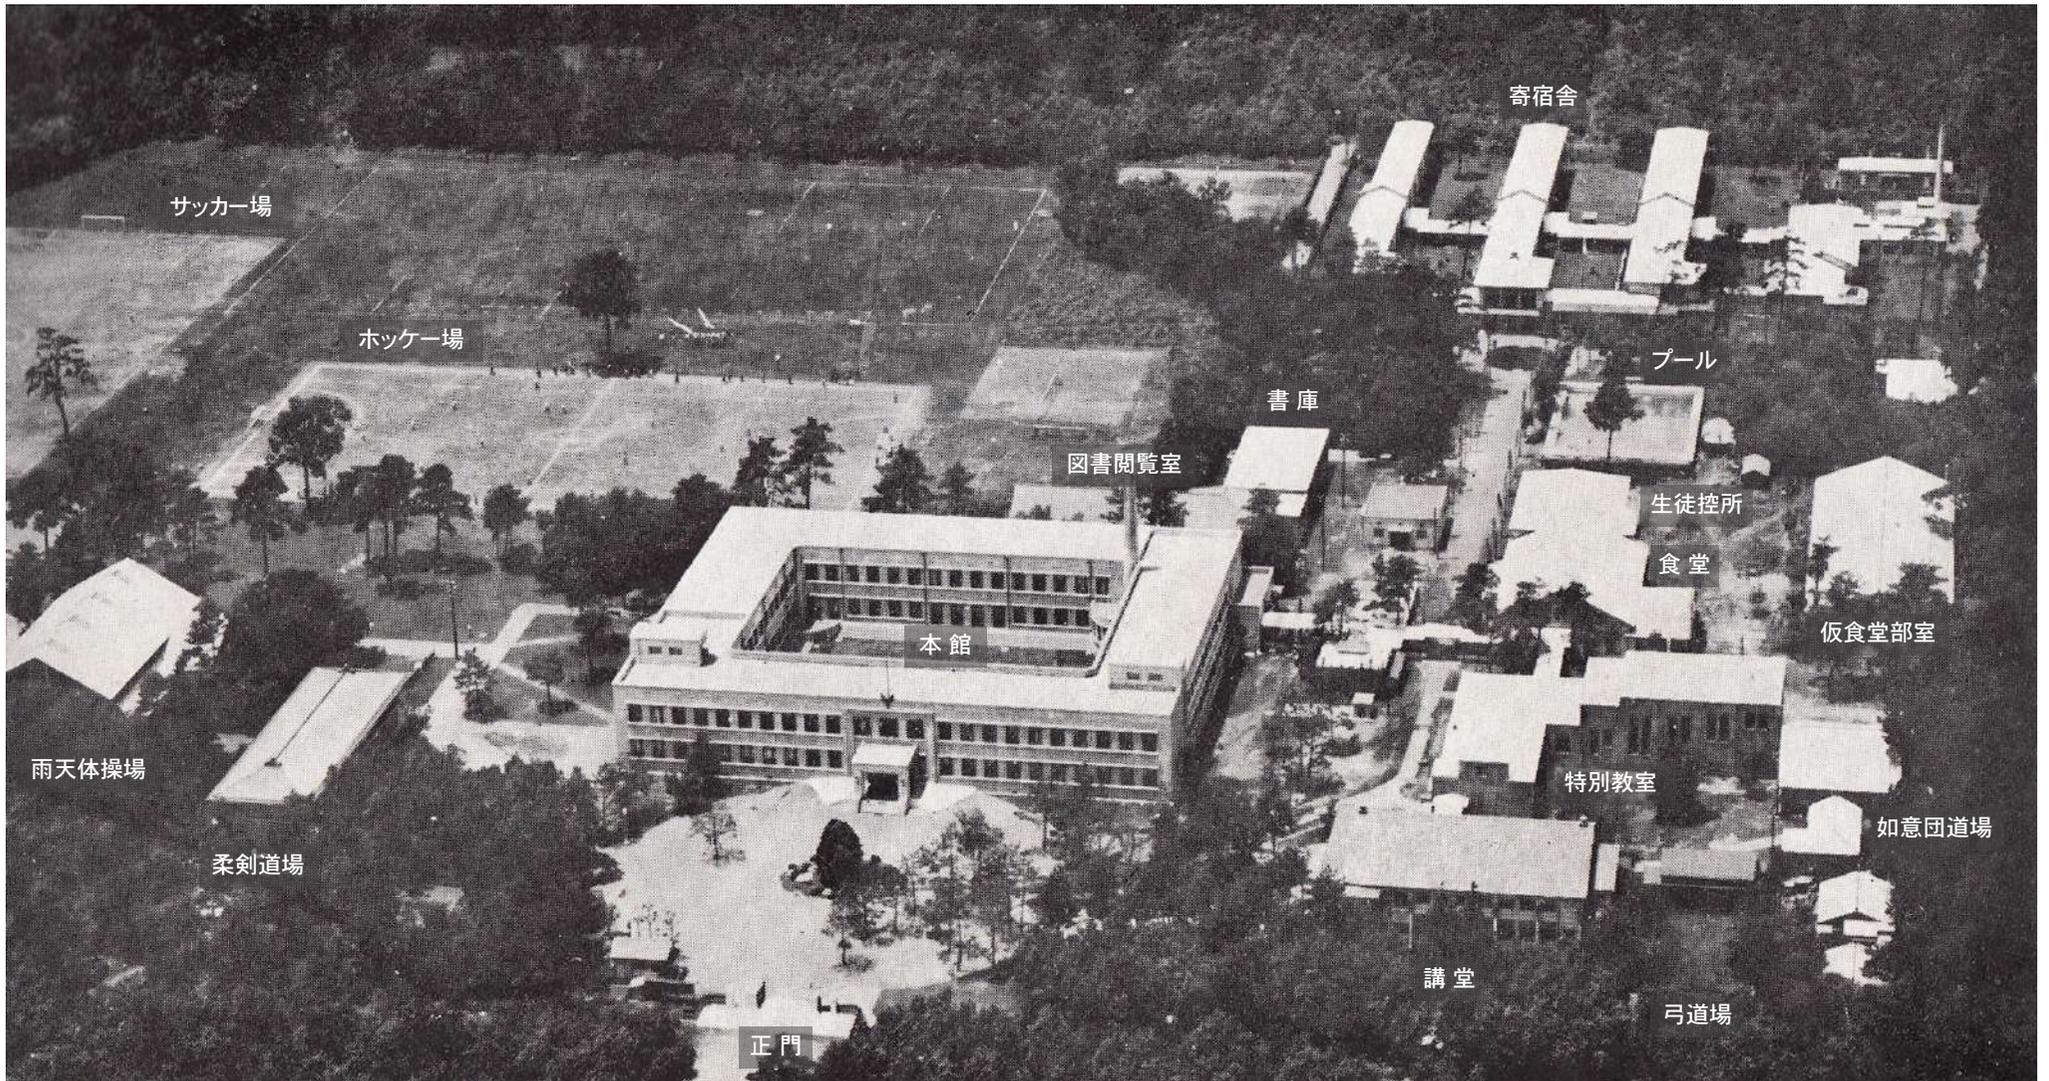

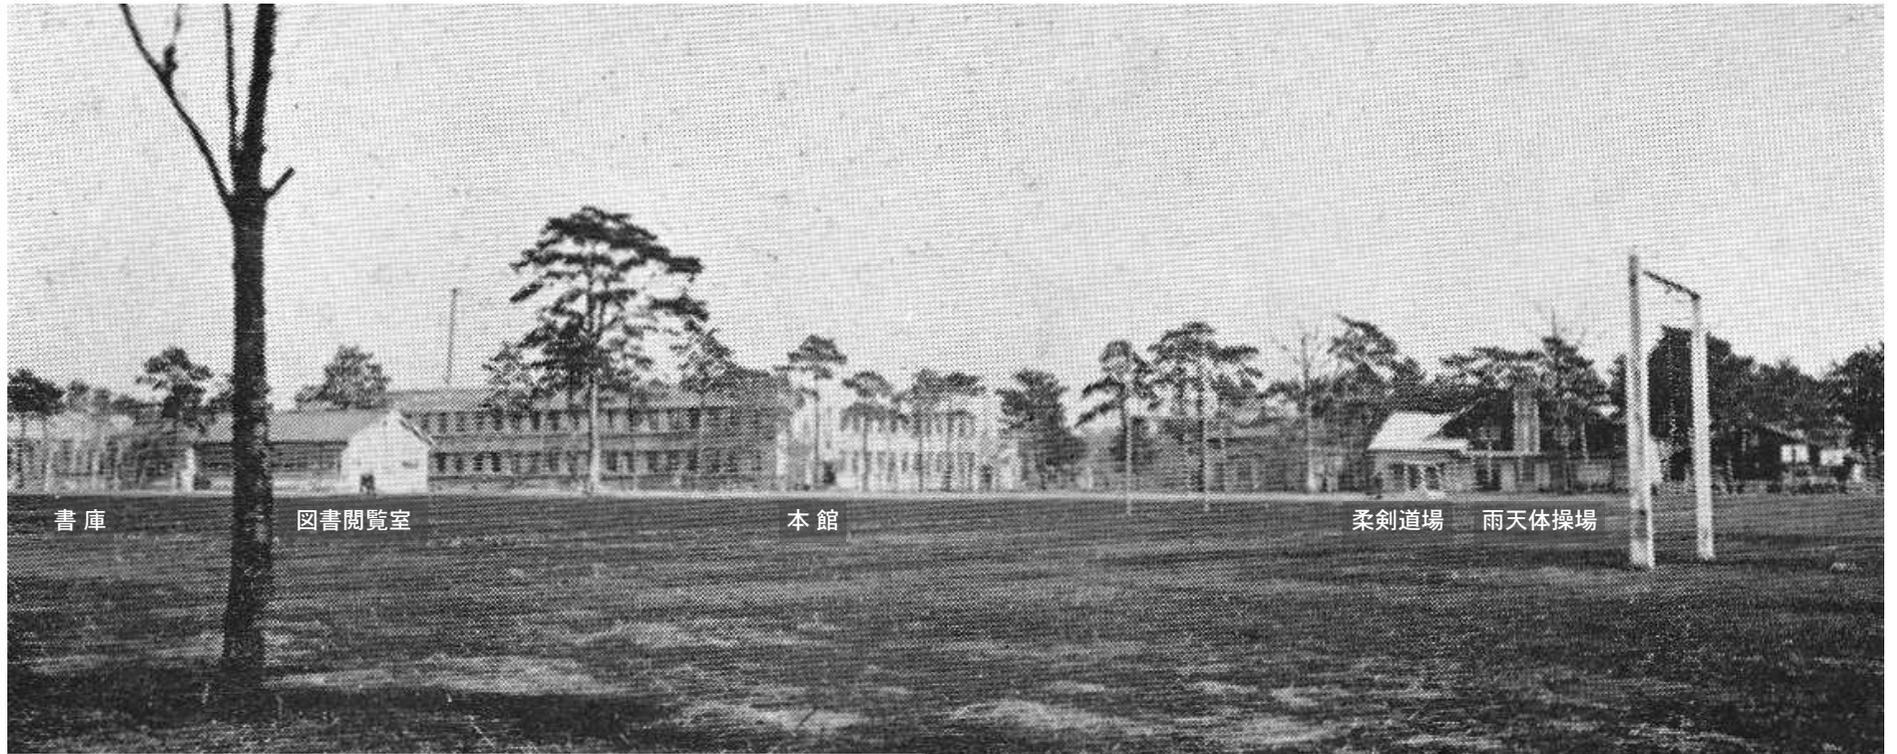


書庫

図書閲覧室

本館


柔剣道場

雨天体操場

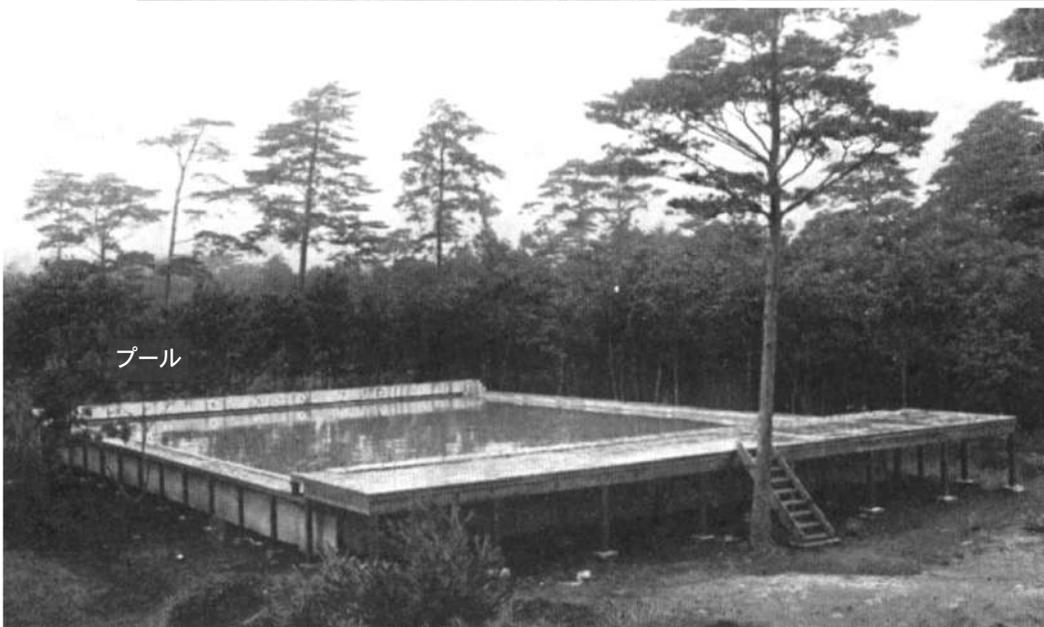

プール



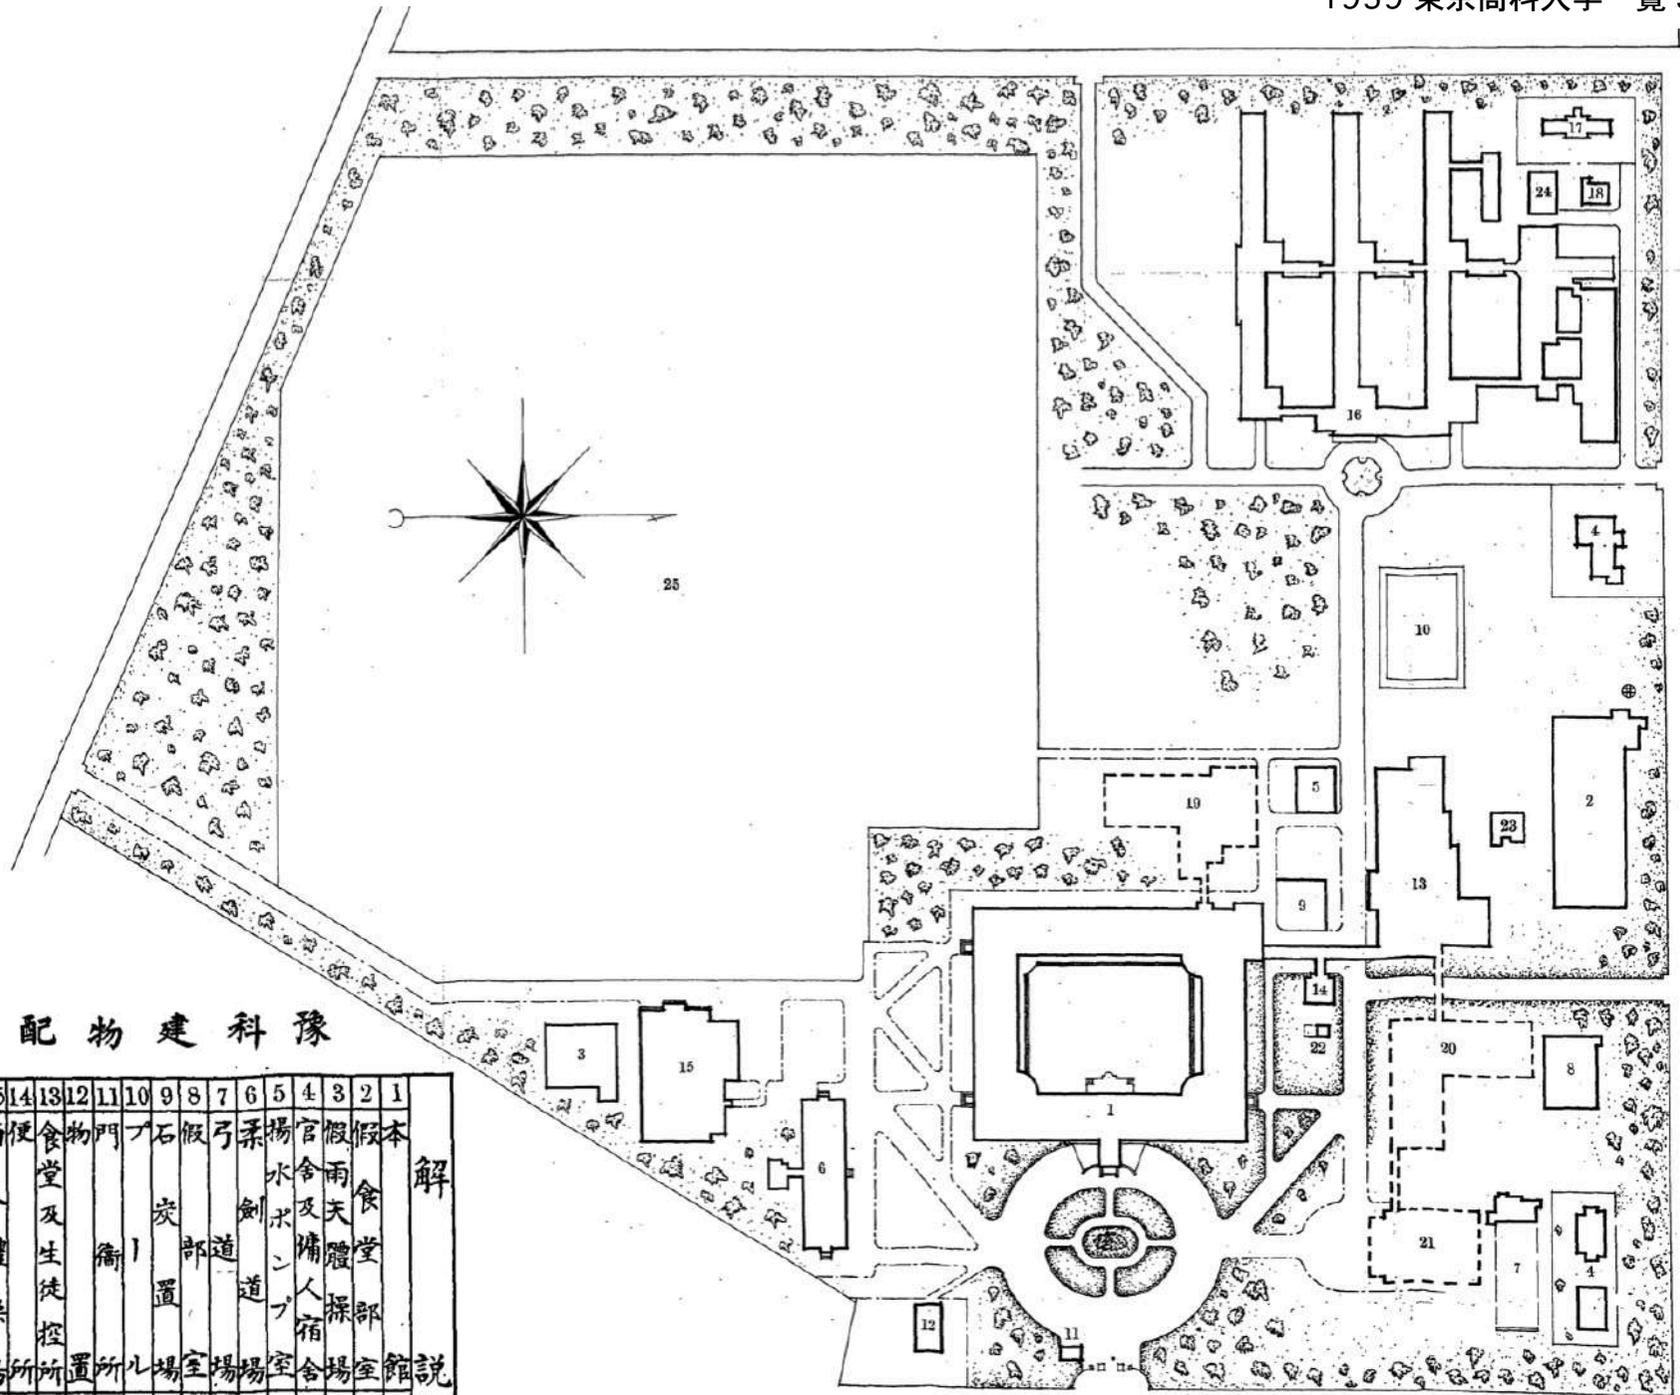


豫科建物配置圖(小平)


25	24	23	22	21	20	19	18	17	16	15	14	13	12	11	10	9	8	7	6	5	4	3	2	1
運動場	浴室	淨化室	講堂	特別教室	書庫及圖書閱覽室	汽缸及火夫室	炊夫及宿舎	寄天體標	雨便所	食物衛生控所	食堂及生徒控所	門衛所												

解
說

二階建
平房建

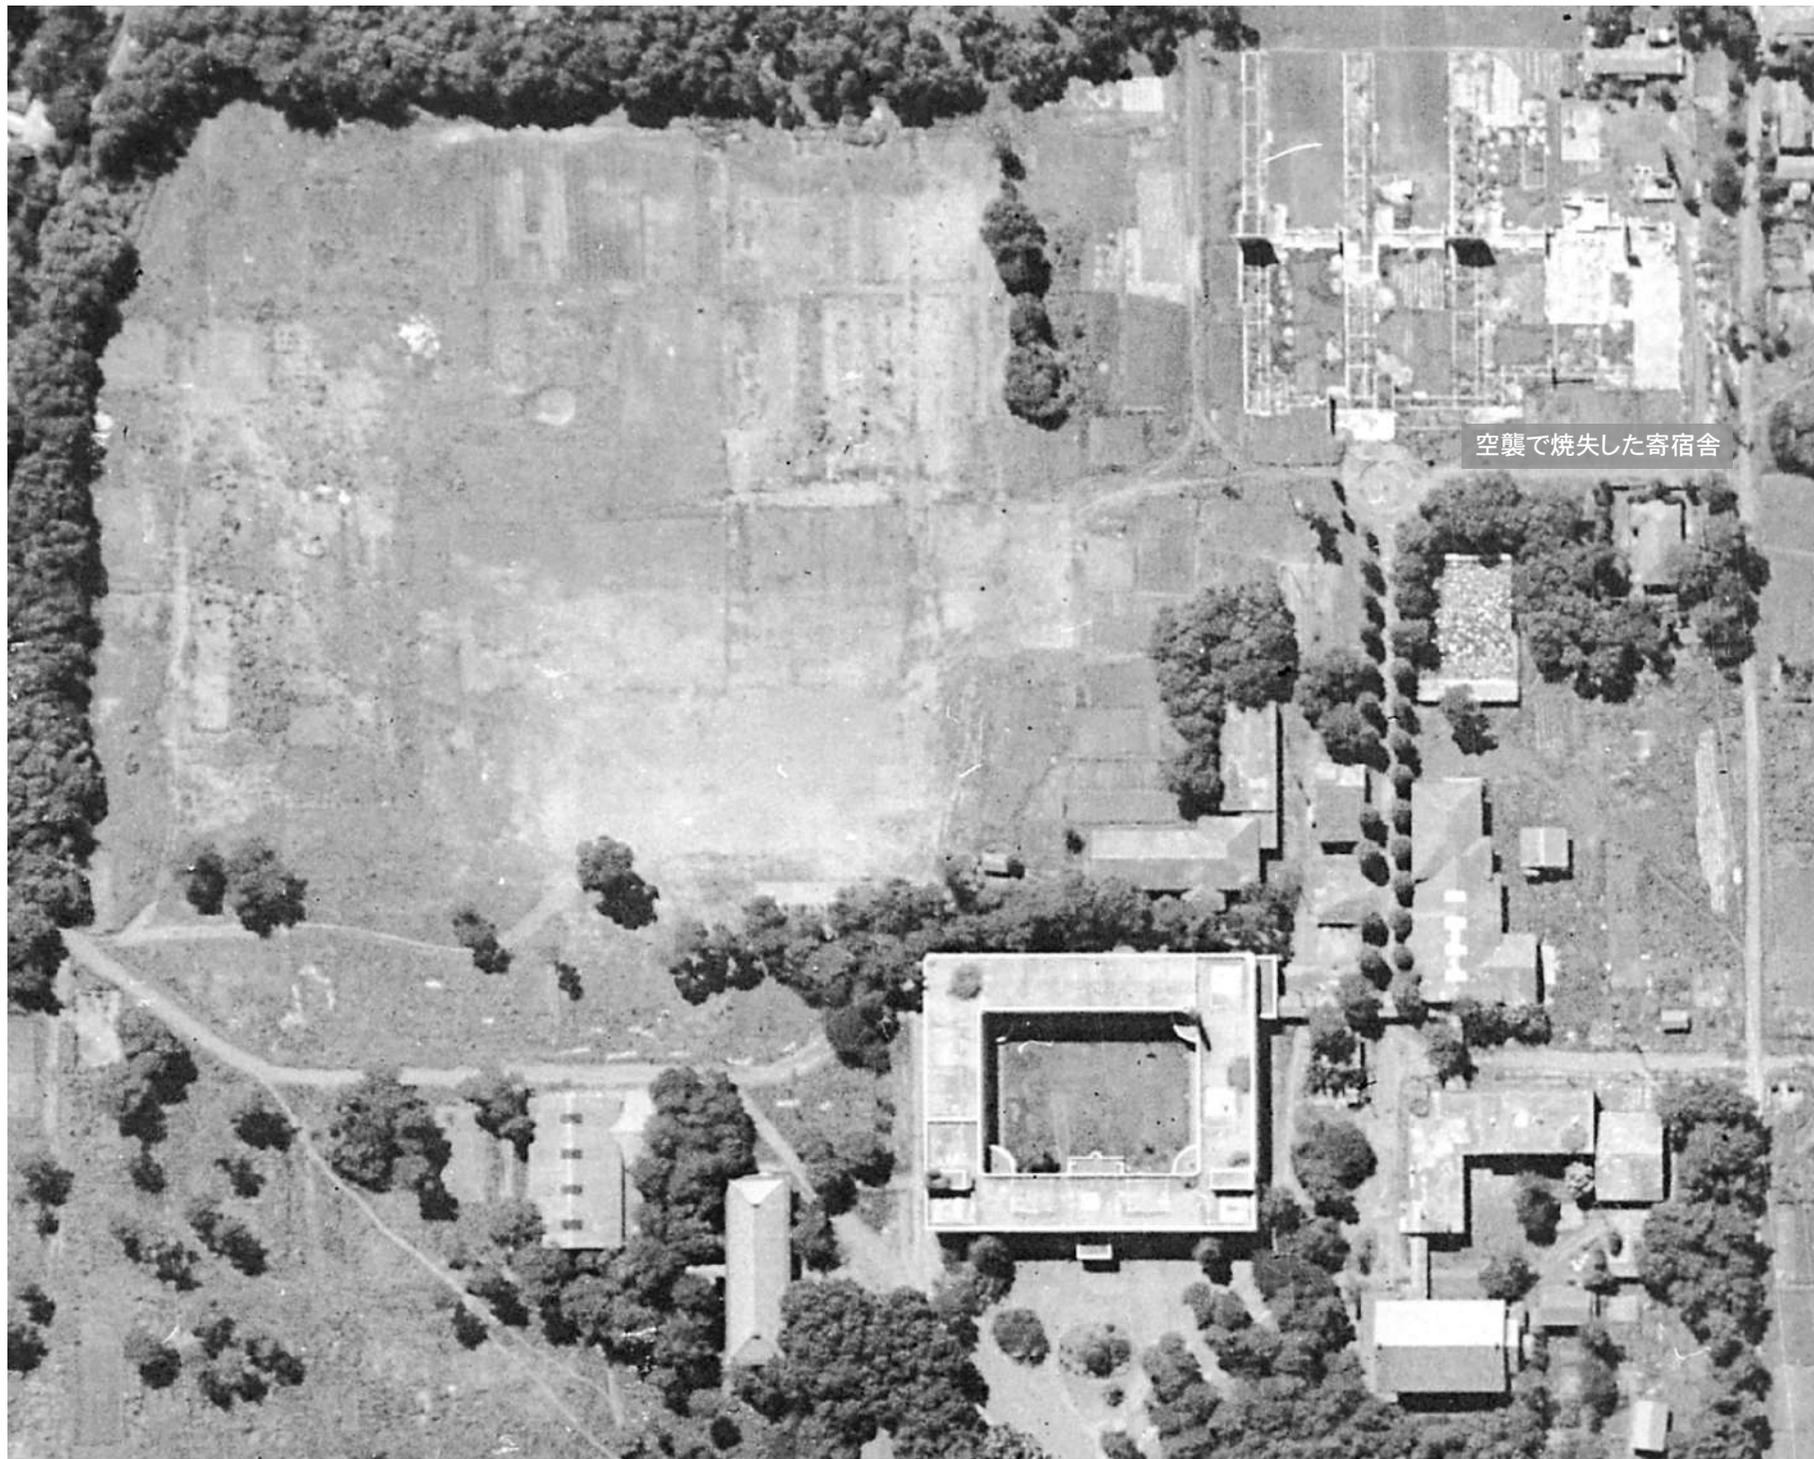

空襲で焼失した寄宿舎

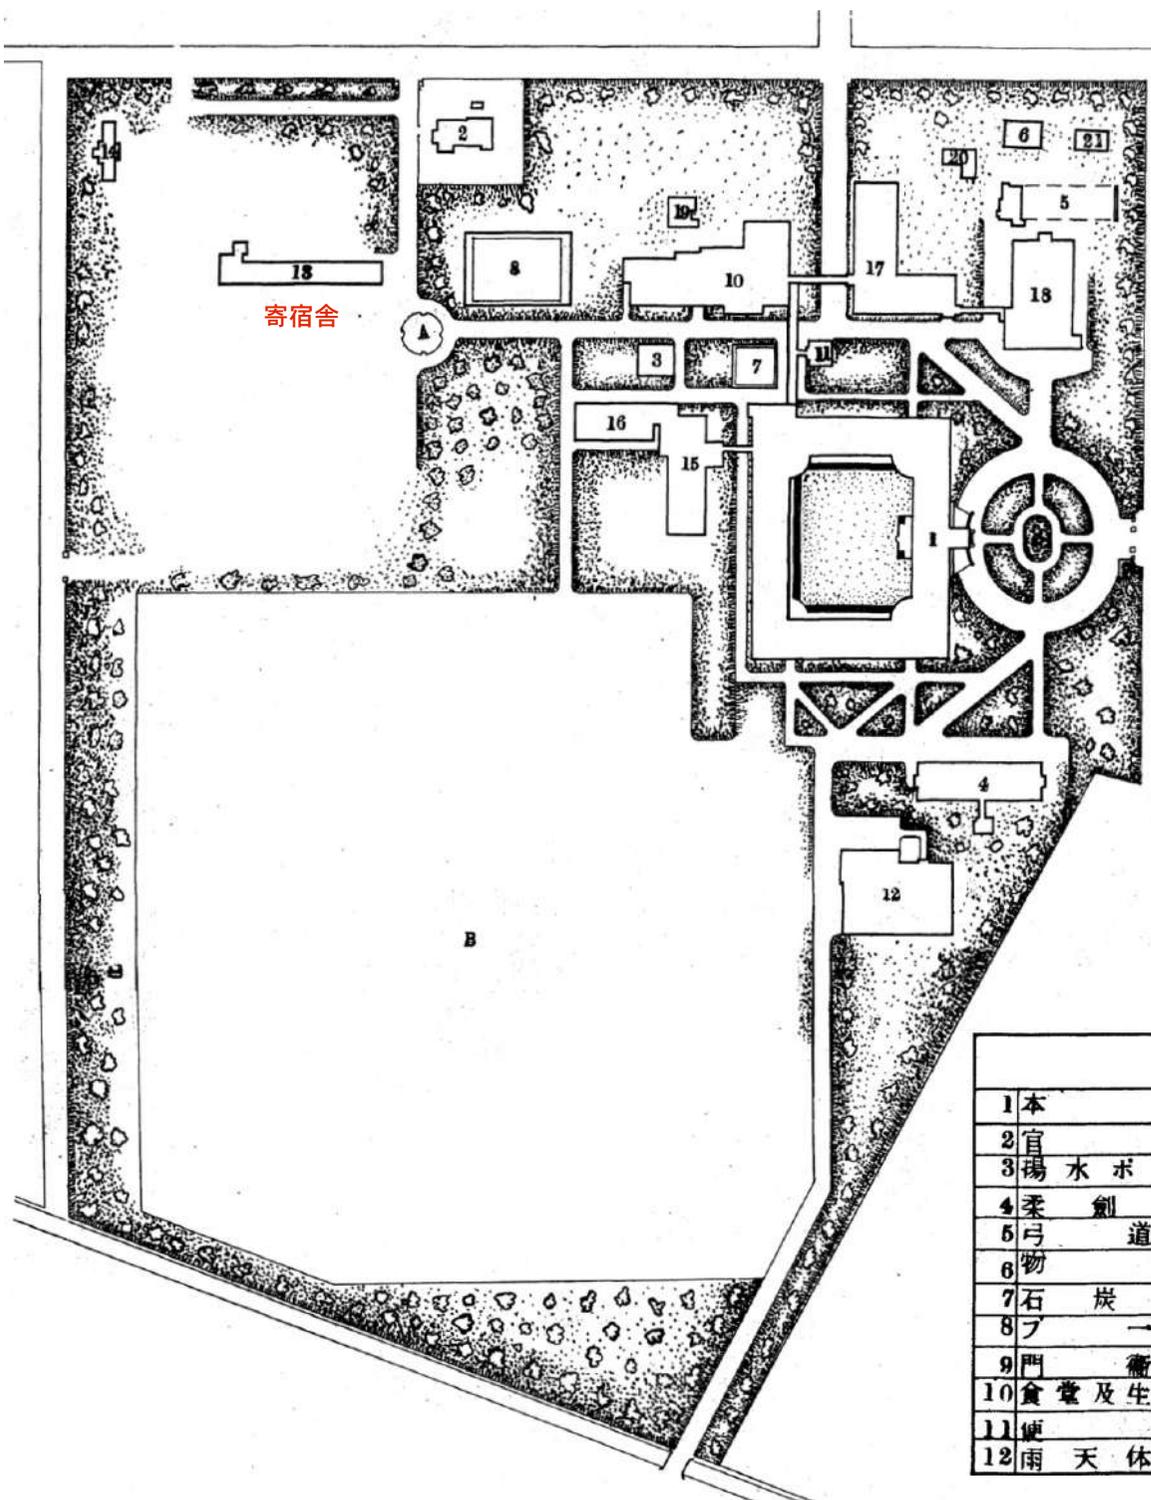

★昭和20年5月25日の米軍の空襲で焼失した
寄宿舍の再建が始まる


〈補足〉・・ 1945-49 (S20-24)年度の資料なし

※昭和22年(1947)3月 東京商科大学の旧名に戻る

※昭和24年(1949)5月 新学制のもと
東京商科大学を改組して「一橋大学」とし前期部を設ける


小平分校建物配置圖

解		説	
1	本館	鉄筋コンクリート造	3階建
2	官舎	木造	平家建
3	場水ポンプ室	鉄筋コンクリート造	
4	柔剣道場	木造	
5	弓道場		
6	物置		
7	石炭置場		
8	ブ一		
9	門衛所	木造	平家建
10	食堂及生徒控所		2階建
11	便所		平家建
12	雨天体操場		
13	寄宿舍	木造	平家建
14	炊夫及火夫室		
15	図書閲覧室		
16	書庫	鉄筋コンクリート造	
17	特別教室		
18	講堂	木造	
19	浴室及便所場		
20	如意団道		
21	備人宿舎		
A	泉池		
B	運動場		

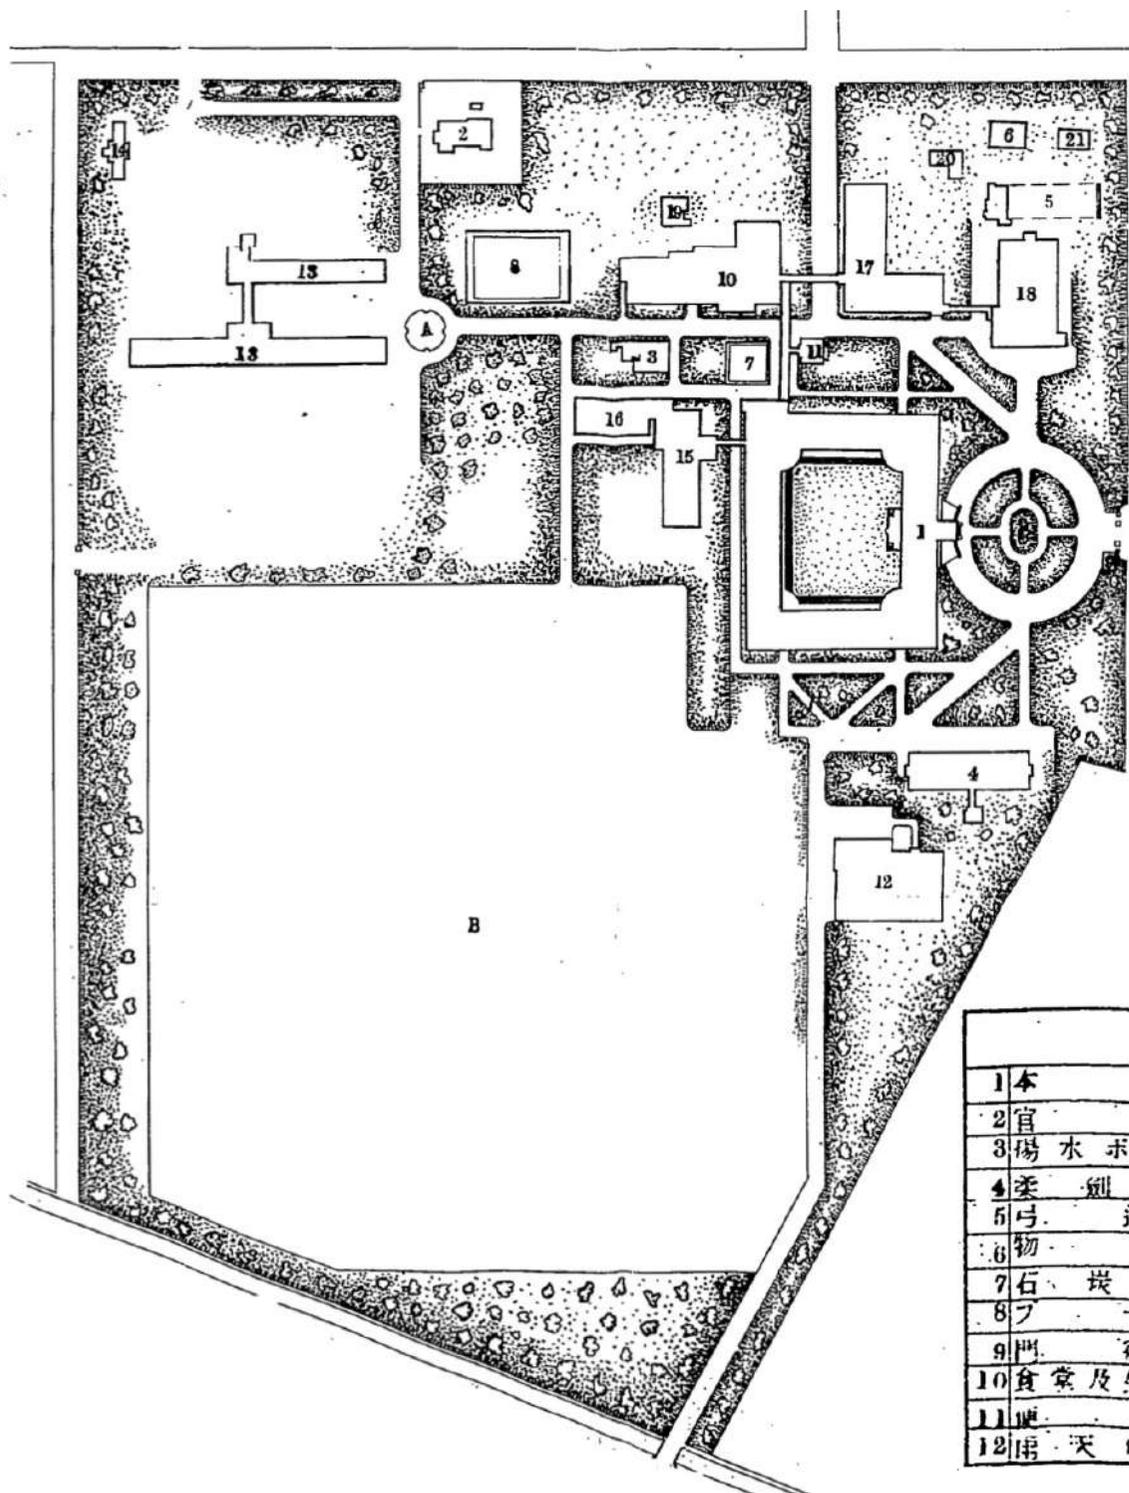


小平分校建物配置圖

解		説	
1	本館	鉄筋コンクリート造	2階建
2	官舎	木造	平家建
3	揚水ポンプ室	鉄筋コンクリート造	
4	柔剣道場	木造	
5	弓道場		
6	物置		
7	石炭洗場		
8	プール		
9	門衛所	木造	平家建
10	食堂及生徒控所		2階建
11	便所		平家建
12	雨天広場		
13	寄宿舎	木造	1.2階建
14	炊夫及火夫室		平家建
15	図書閲覧室		
16	書庫	鉄筋コンクリート造	
17	特別教室		
18	講堂	木造	
19	浴室及便所		
20	如意門道		
21	傭人宿舎		
A	泉池		
B	運動場		

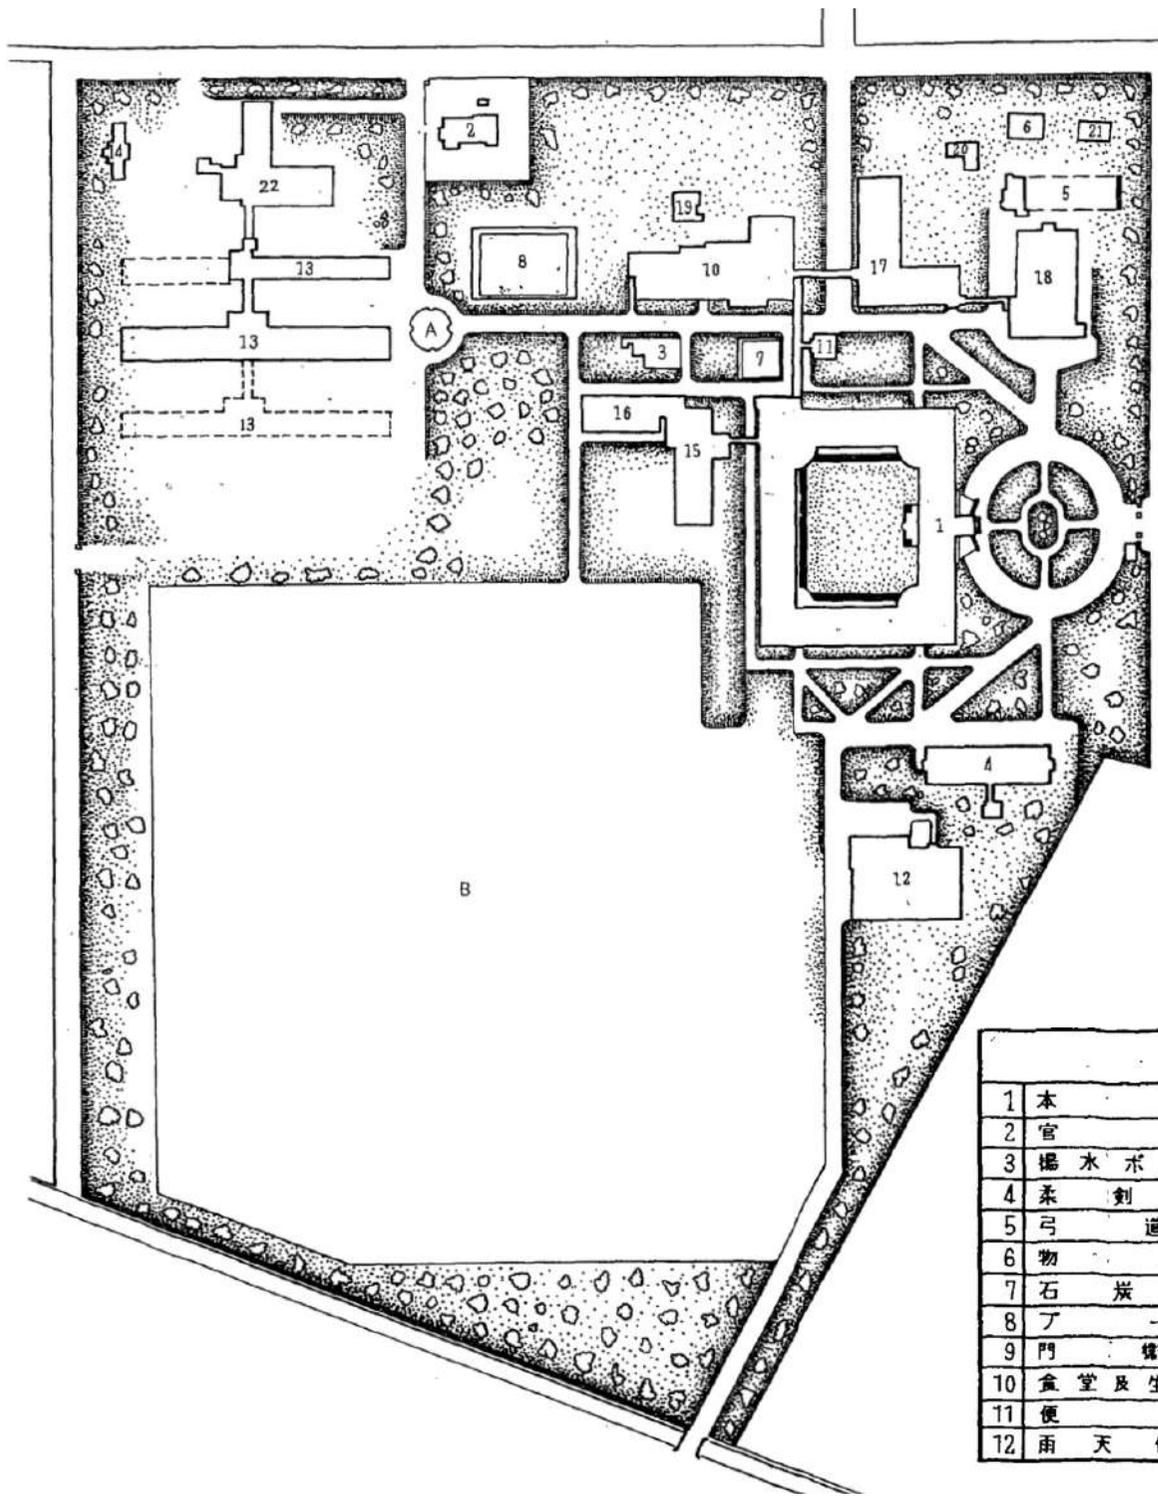

小平分校建物配置図

解		説	
1	本館	鉄筋コンクリート造	2階建
2	官舎	木造	平家建
3	揚水ポンプ室	鉄筋コンクリート造	木造
4	柔剣道場	木造	木造
5	弓道場	木造	木造
6	物置	木造	木造
7	石炭置場	木造	木造
8	ブール	木造	平家建
9	門衛所	木造	平家建
10	食堂及生徒控所	木造	2階建
11	便所	木造	平家建
12	雨天体操場	木造	木造
13	寄宿室	木造	平家建
14	炊夫及火夫室	木造	木造
15	図書閲覧室	木造	木造
16	書庫	鉄筋コンクリート造	木造
17	特別教室	木造	木造
18	講堂	木造	木造
19	浴室及便所	木造	木造
20	如意団道場	木造	木造
21	傭人宿舎	木造	木造
A	泉池		
B	運動場		
22	食堂	木造	平家建

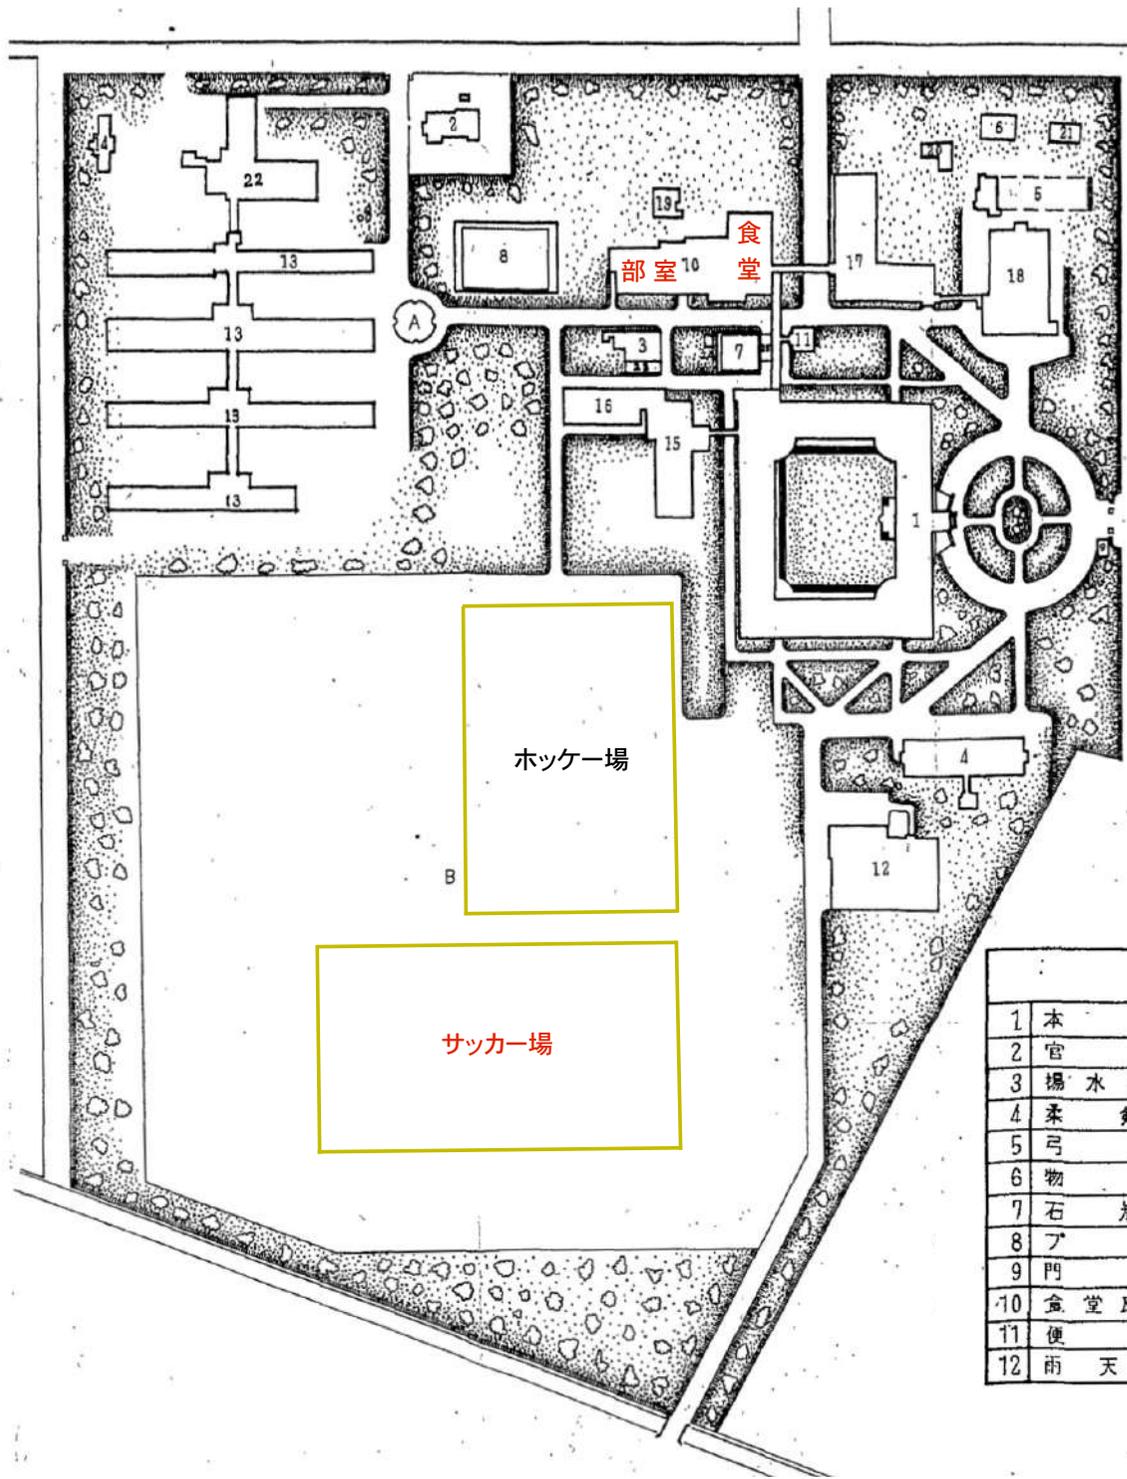

★サッカー専用グラウンドで練習が始まる


★食堂西側の学生控所が

サッカー部をはじめとする課外活動の部室になる

※サッカー場 / ホッケー場は筆者が加筆

小平分校建物配置図


解				説			
1	本館	鉄筋コンクリート造	2階建	13	寄宿室	木造	12階建
2	官舎	木造	平家建	14	炊夫及火夫室	〃	平家建
3	揚水ポンプ室	鉄筋コンクリート造	〃	15	図書閲覧室	〃	〃
4	柔剣道場	木造	〃	16	書庫	鉄筋コンクリート造	〃
5	弓道場	〃	〃	17	特別教室	〃	〃
6	物置	〃	〃	18	講堂	木造	〃
7	石炭置場			19	浴室及便所	木造	〃
8	プール			20	如意団道場	〃	〃
9	門衛所	木造	平家建	21	傭人宿舎	〃	〃
10	食堂及学生控所	〃	12階建	A	泉池		
11	便所	〃	平家建	B	運動場		
12	雨天体操場	〃	〃	22	食堂	木造	平家建
				23	材料倉庫	〃	〃
				24	消防ポンプ小屋	〃	〃
				25	物置	〃	〃

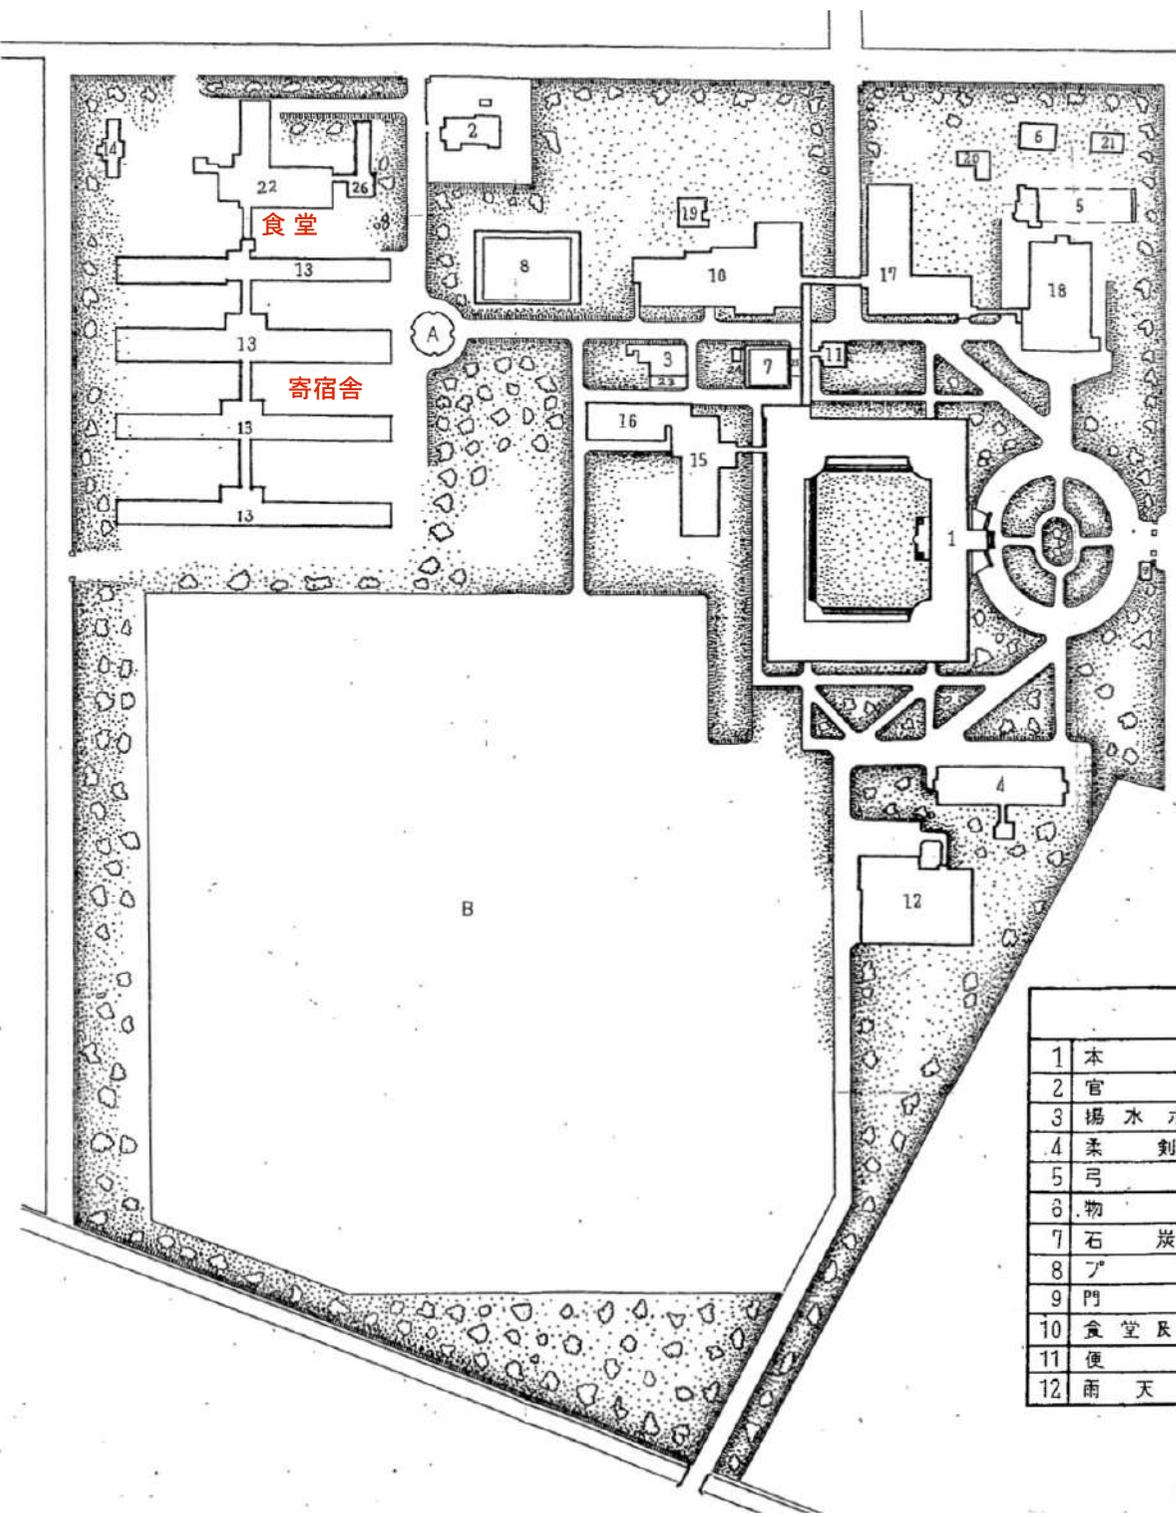

★寄宿舍（一橋寮）4棟・食堂が竣工

小平分校建物配置図


解		説	
1	本館	鉄筋コンクリート造 2階建	13 寄 宿 室 木 造 12階建
2	官舎	木 造 平家建	14 炊 夫 及 火 夫 室 〃 〃 〃 平家建
3	揚水ポンプ室	鉄筋コンクリート造 〃	15 図 書 閱 覧 室 〃 〃 〃
4	柔剣道場	木 造 〃	16 書 庫 鉄筋コンクリート造 〃
5	弓道場	〃 〃 〃	17 特 別 教 室 〃 〃 〃
6	物置	〃 〃 〃	18 講 堂 木 造 〃
7	石炭置場		19 浴 室 及 便 所 木 造 〃
8	プール		20 如 意 団 道 場 〃 〃 〃
9	門衛所	木 造 平家建	21 備 人 宿 舎 〃 〃 〃
10	食堂及学生控所	〃 〃 12階建	A 泉 池
11	便 所	〃 〃 平家建	B 運 道 場
12	雨天体操場	〃 〃 〃	22 食 料 倉 庫 木 造 平家建
			23 材 料 倉 庫 〃 〃 〃
			24 消 防 ポンプ小 庫 〃 〃 〃
			25 物 〃 〃 〃
			26 寄 宿 舎 寄 宿 舎 〃 〃 〃

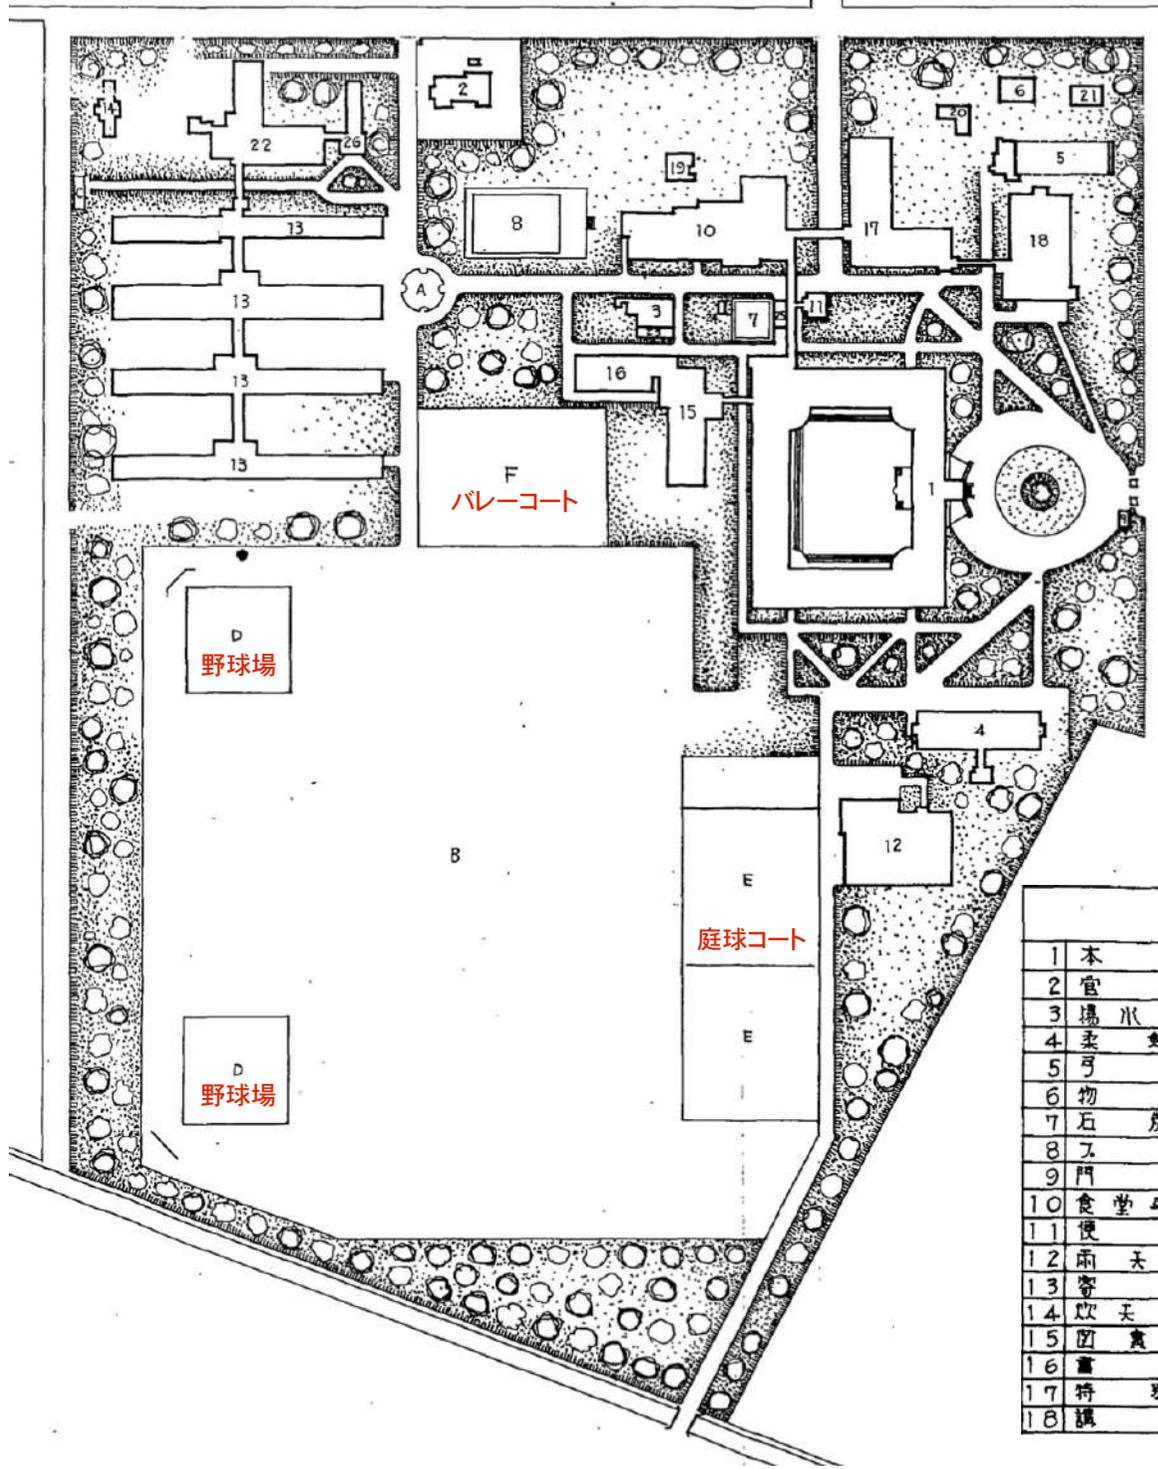

★野球場 / バレーコート / 庭球 (テニス) コートが初記載

小平分校建物配置図

解		説						
1	本館	鉄筋コンクリート造	2階建	19	浴室	瓦葺	木造	平家建
2	官舎	木造	平家建	20	相懸	瓦葺	木造	平家建
3	場水ボソン	鉄筋コンクリート造	木造	21	備人宿舎	瓦葺	木造	平家建
4	柔剣道場	木造	造	22	寄宿舍食堂	瓦葺	木造	平家建
5	弓道場	瓦葺	造	23	材料倉庫	瓦葺	木造	平家建
6	物置	瓦葺	造	24	消防ポンプ小屋	瓦葺	木造	平家建
7	石炭置場	瓦葺	造	25	物置	瓦葺	木造	平家建
8	スール	瓦葺	造	26	寄宿舍管理室其他	瓦葺	木造	平家建
9	門衛所	木造	造	A	泉	瓦葺	木造	平家建
10	食堂	鉄筋コンクリート造	1.2階建	B	運動場	瓦葺	木造	平家建
11	便所	瓦葺	造	C	防火貯水池	瓦葺	木造	平家建
12	雨天体操場	瓦葺	造	D	野球場	瓦葺	木造	平家建
13	寄宿舍	瓦葺	1.2階建	E	庭球コート	瓦葺	木造	平家建
14	炊天	瓦葺	平家建	F	バレーコート	瓦葺	木造	平家建
15	図書閲覧室	瓦葺	造					
16	書庫	鉄筋コンクリート造	造					
17	特別教室	瓦葺	造					
18	講堂	木造	平家建					

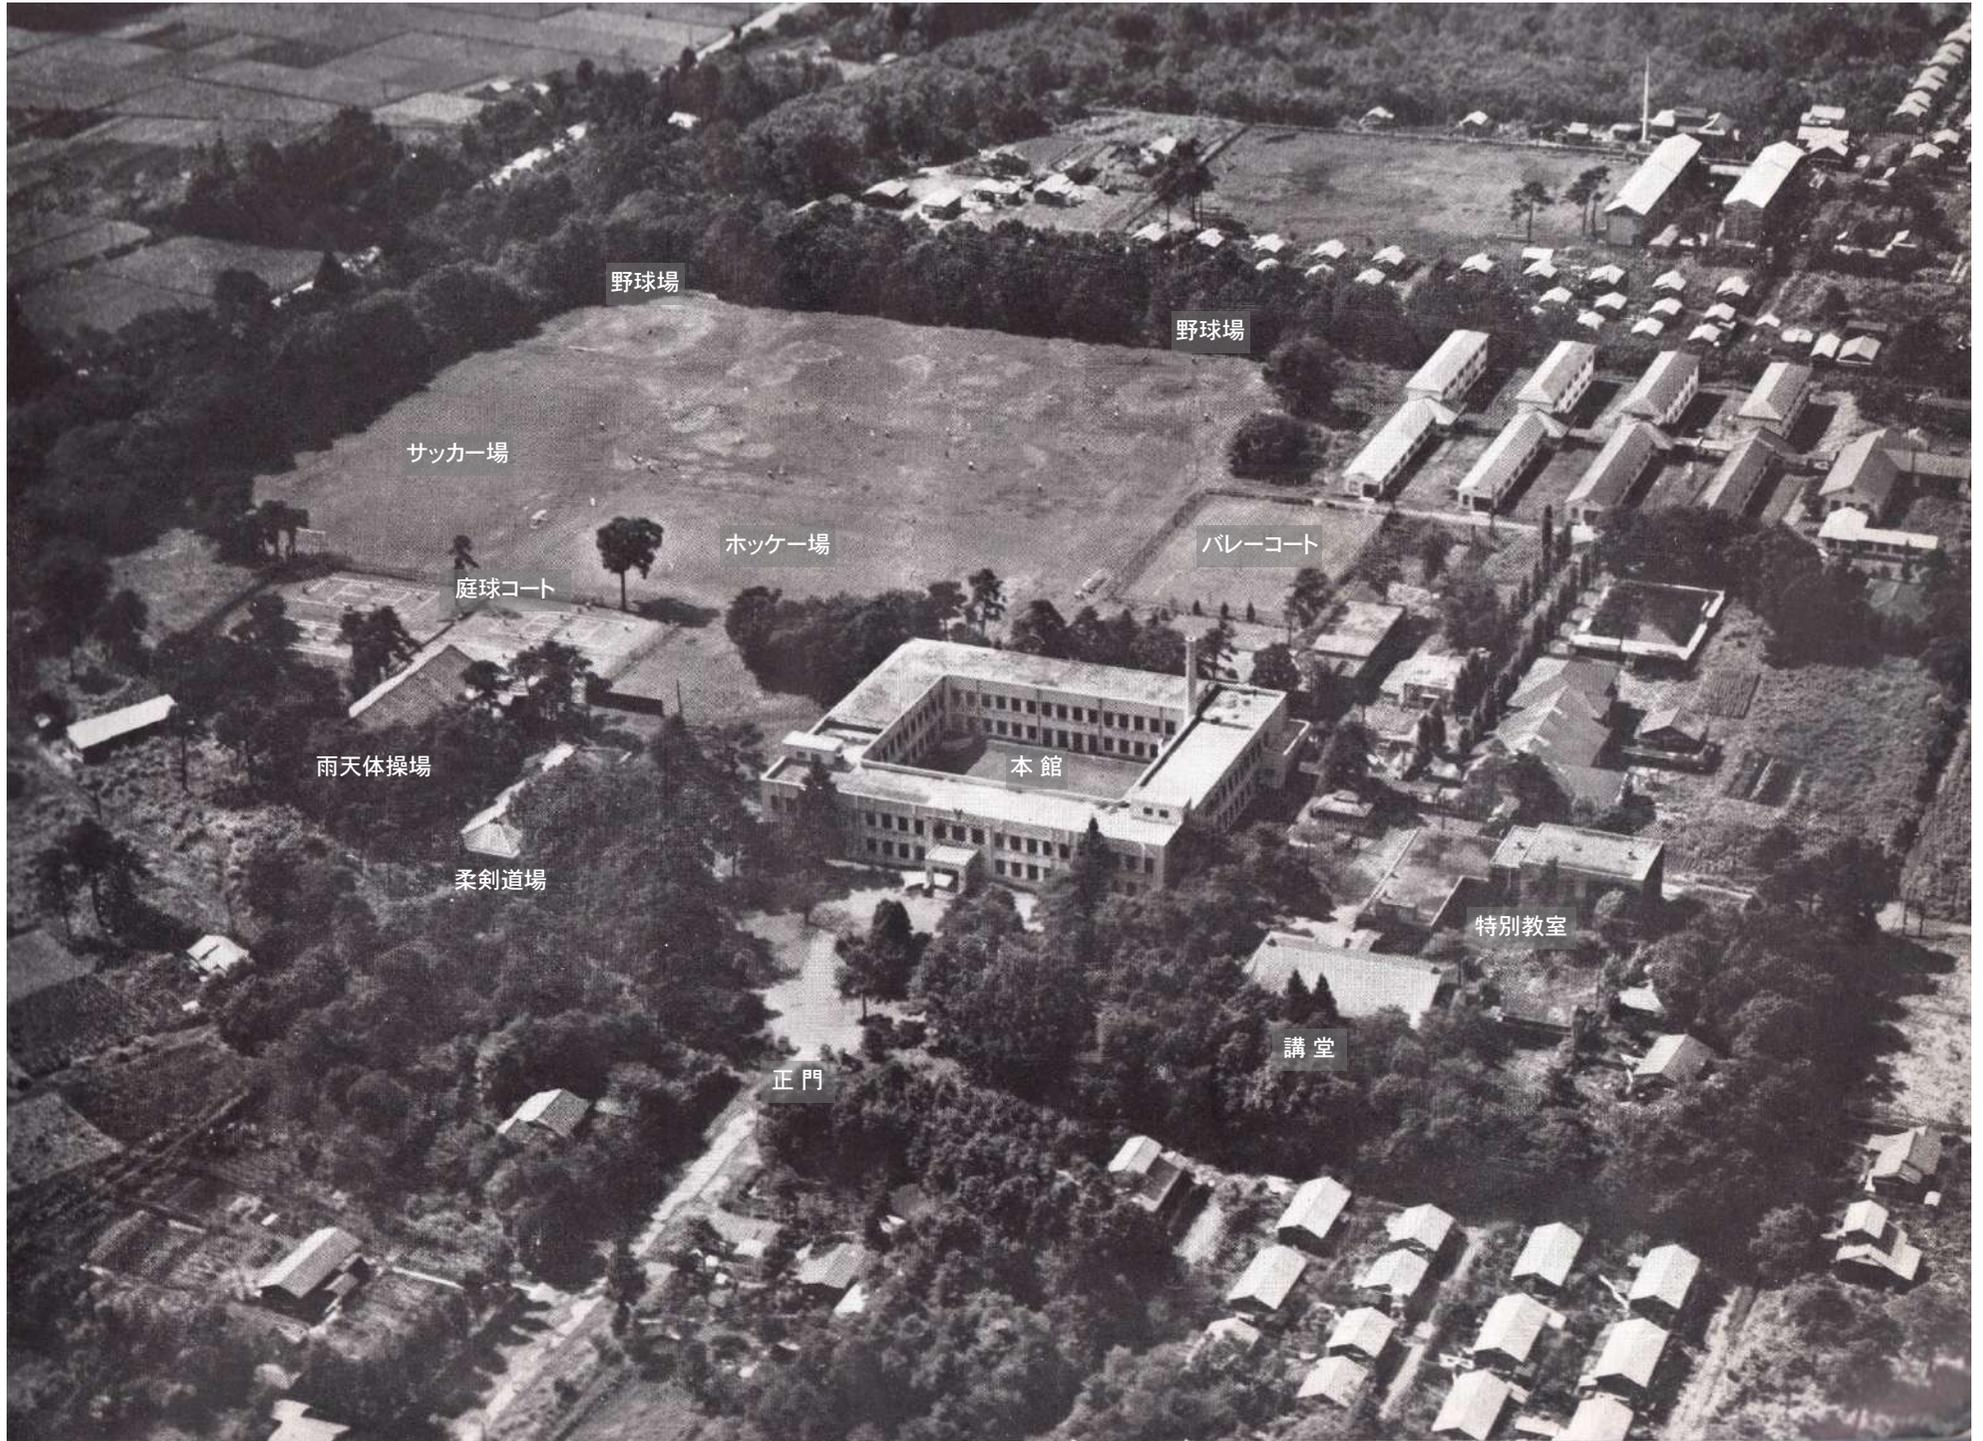

1979 卒業アルバム S54




小平分校
本館

1967 卒業アルバム S42





1974 卒業アルバム S49

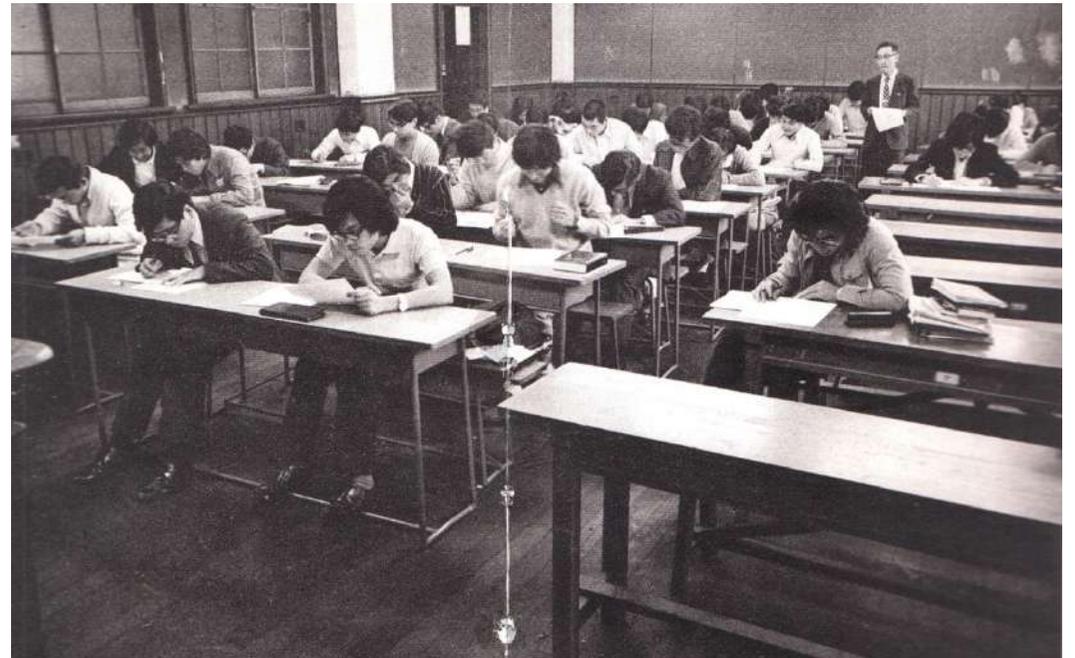

1975 卒業アルバム S50



1956 卒業アルバム S31

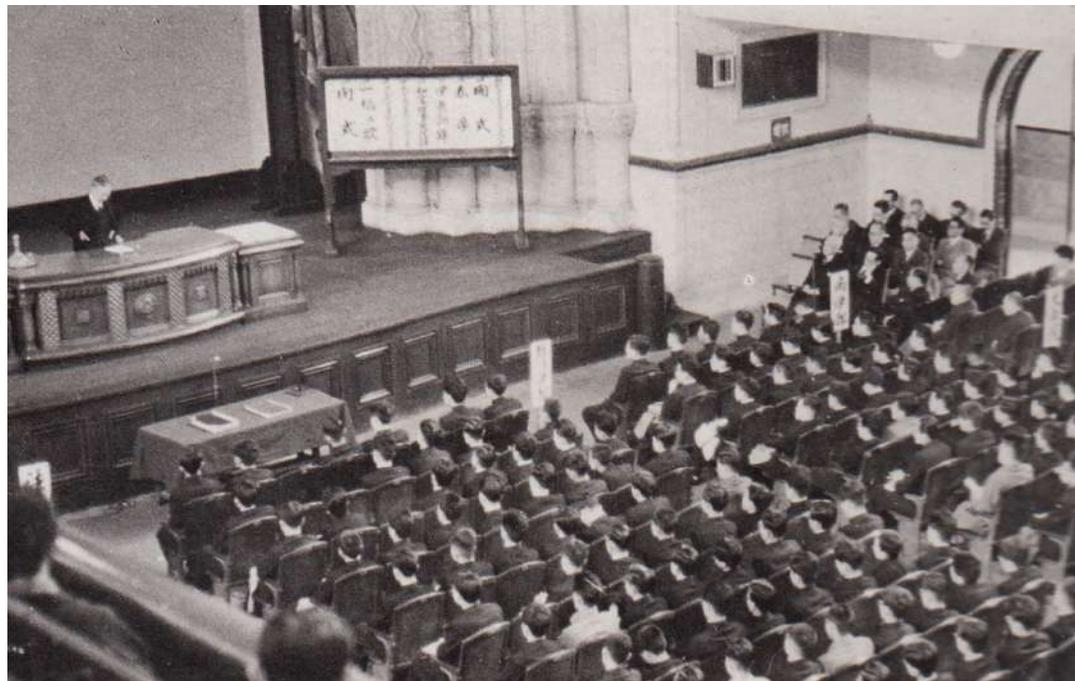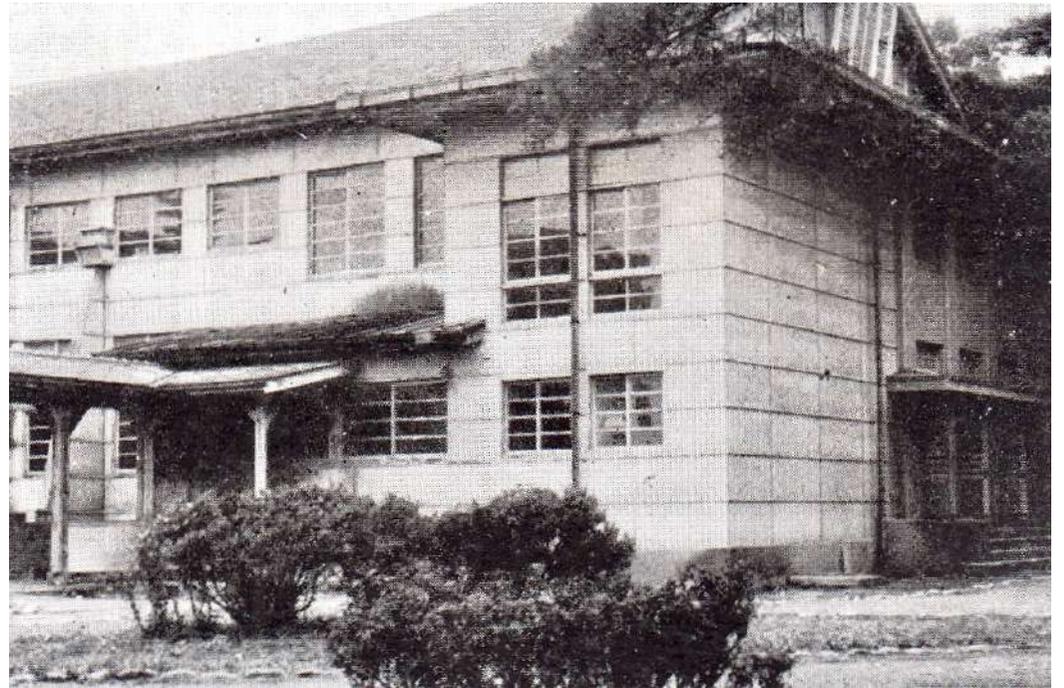

小平分校
講堂

1959 卒業アルバム S34


特別教室



1956 卒業アルバム S31



1990 卒業アルバム H2

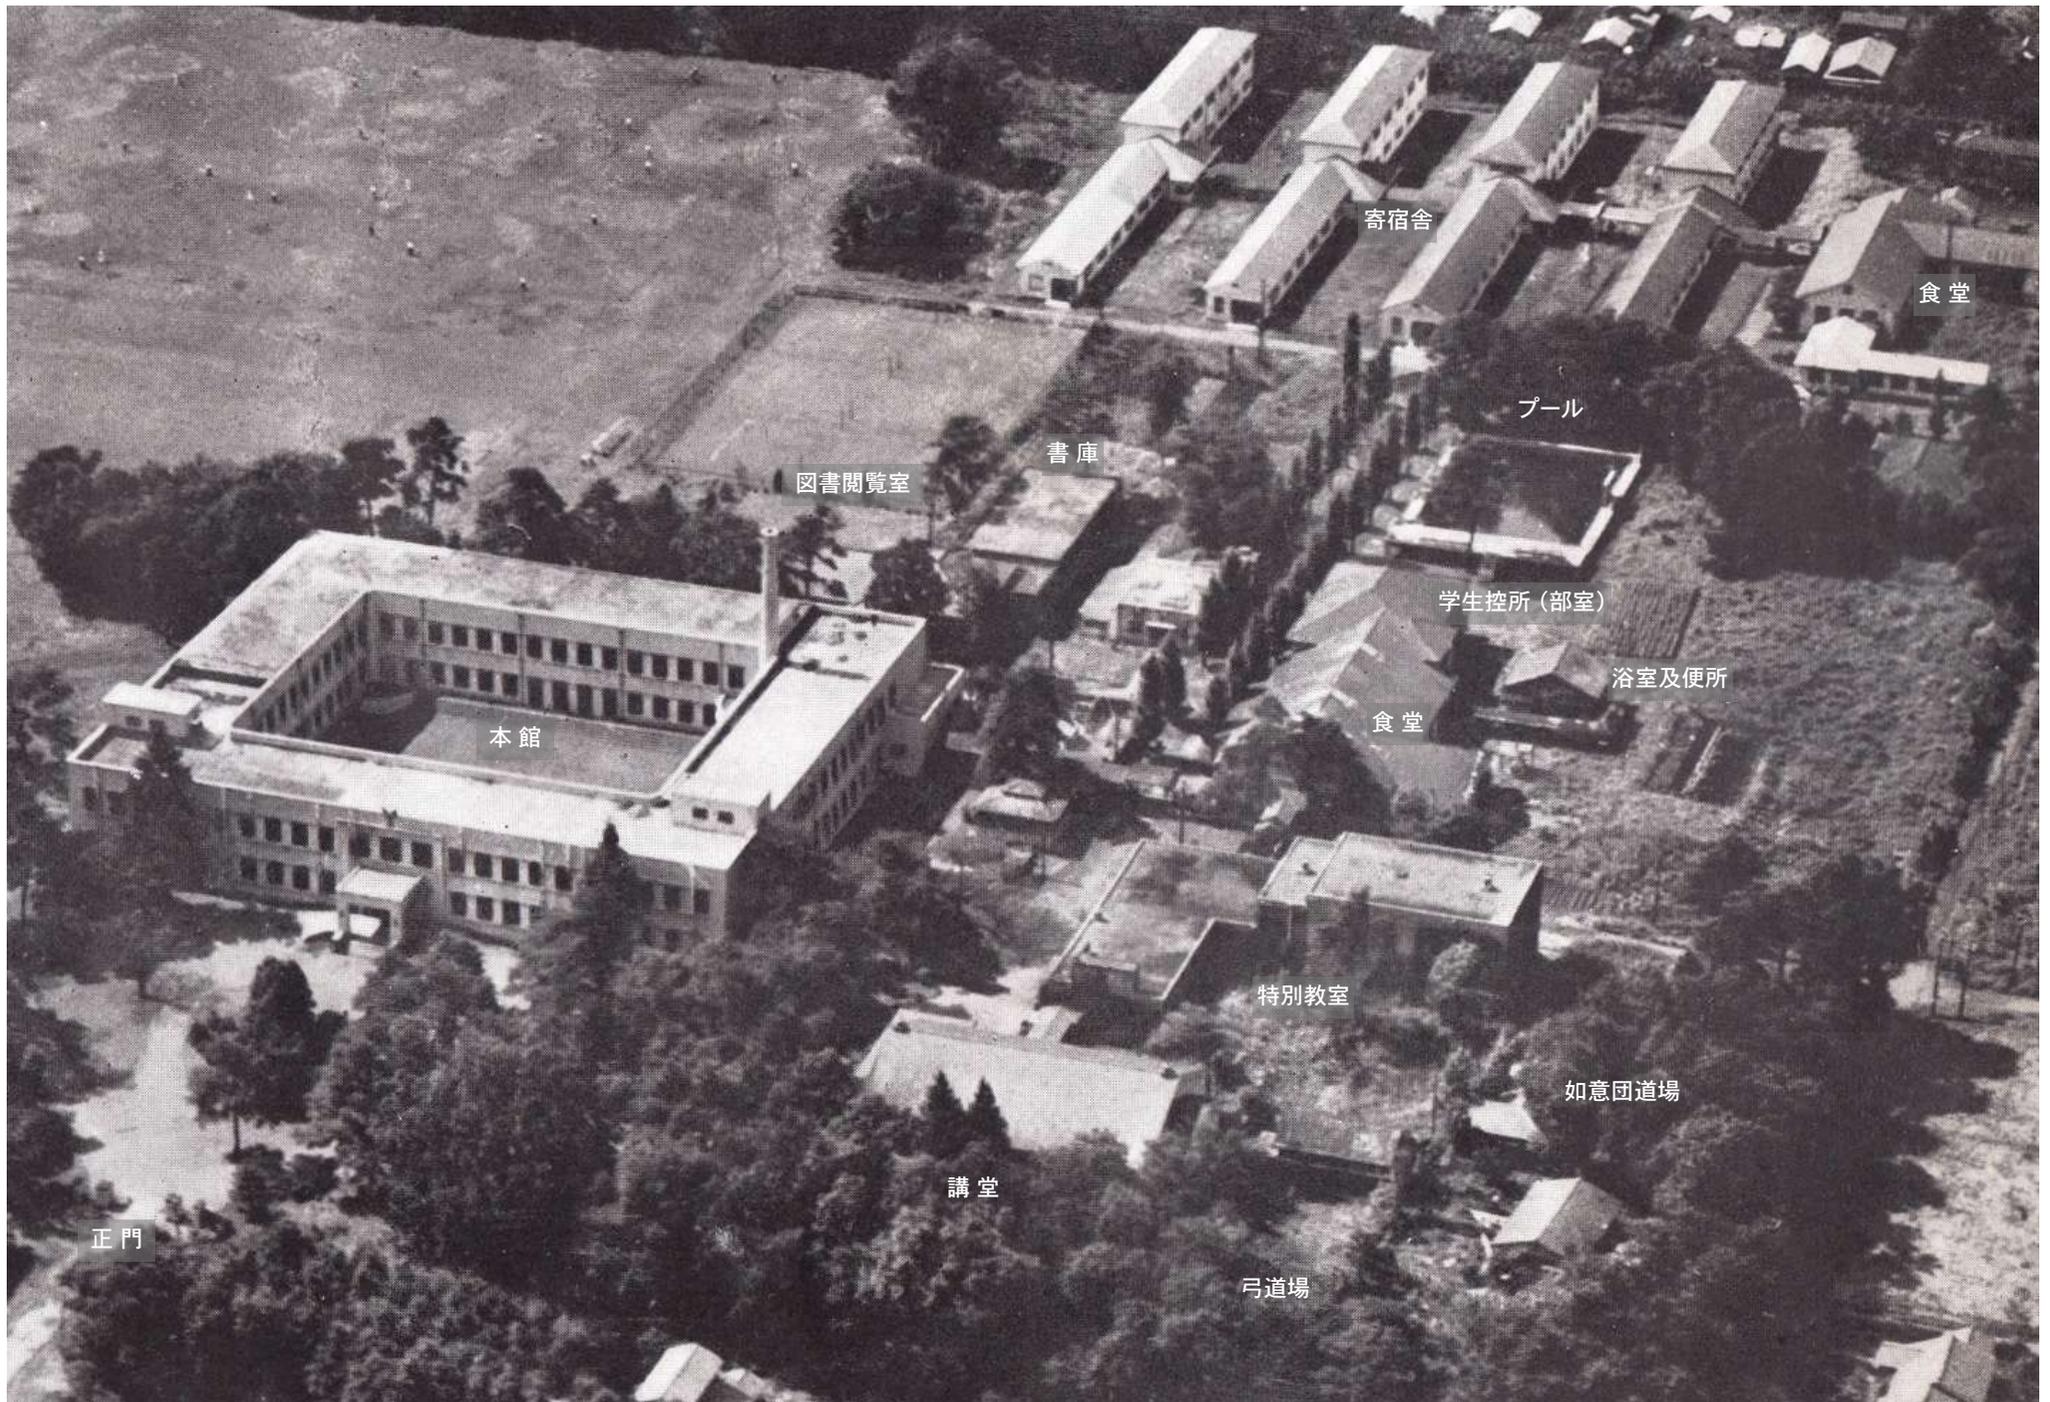

学生控所 (部室)

食堂

サッカー部室 (学生控所1階南側)




1955頃 志摩憲一所蔵 S30






1957 卒業アルバム S32



寄宿舍（一橋寮）

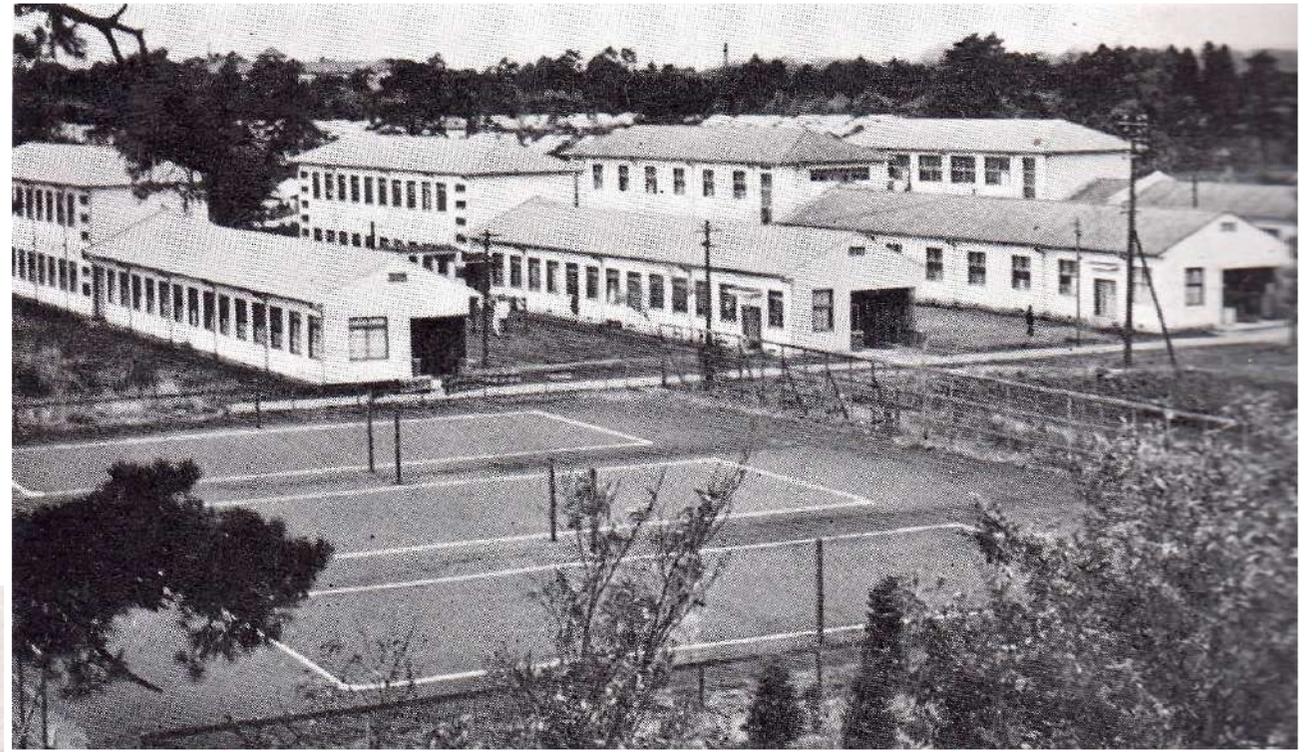

1958 卒業アルバム S33

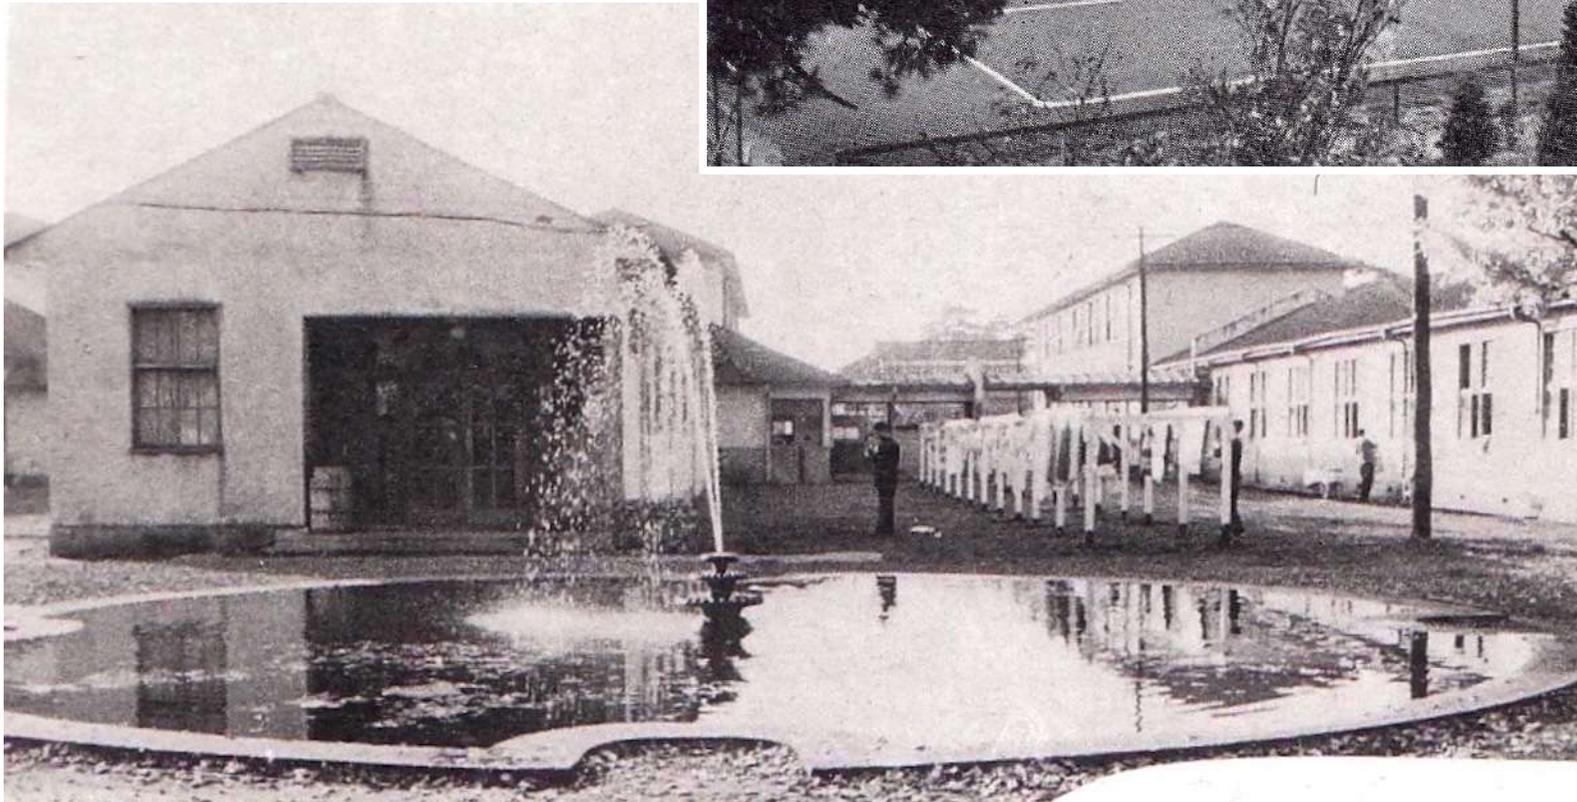

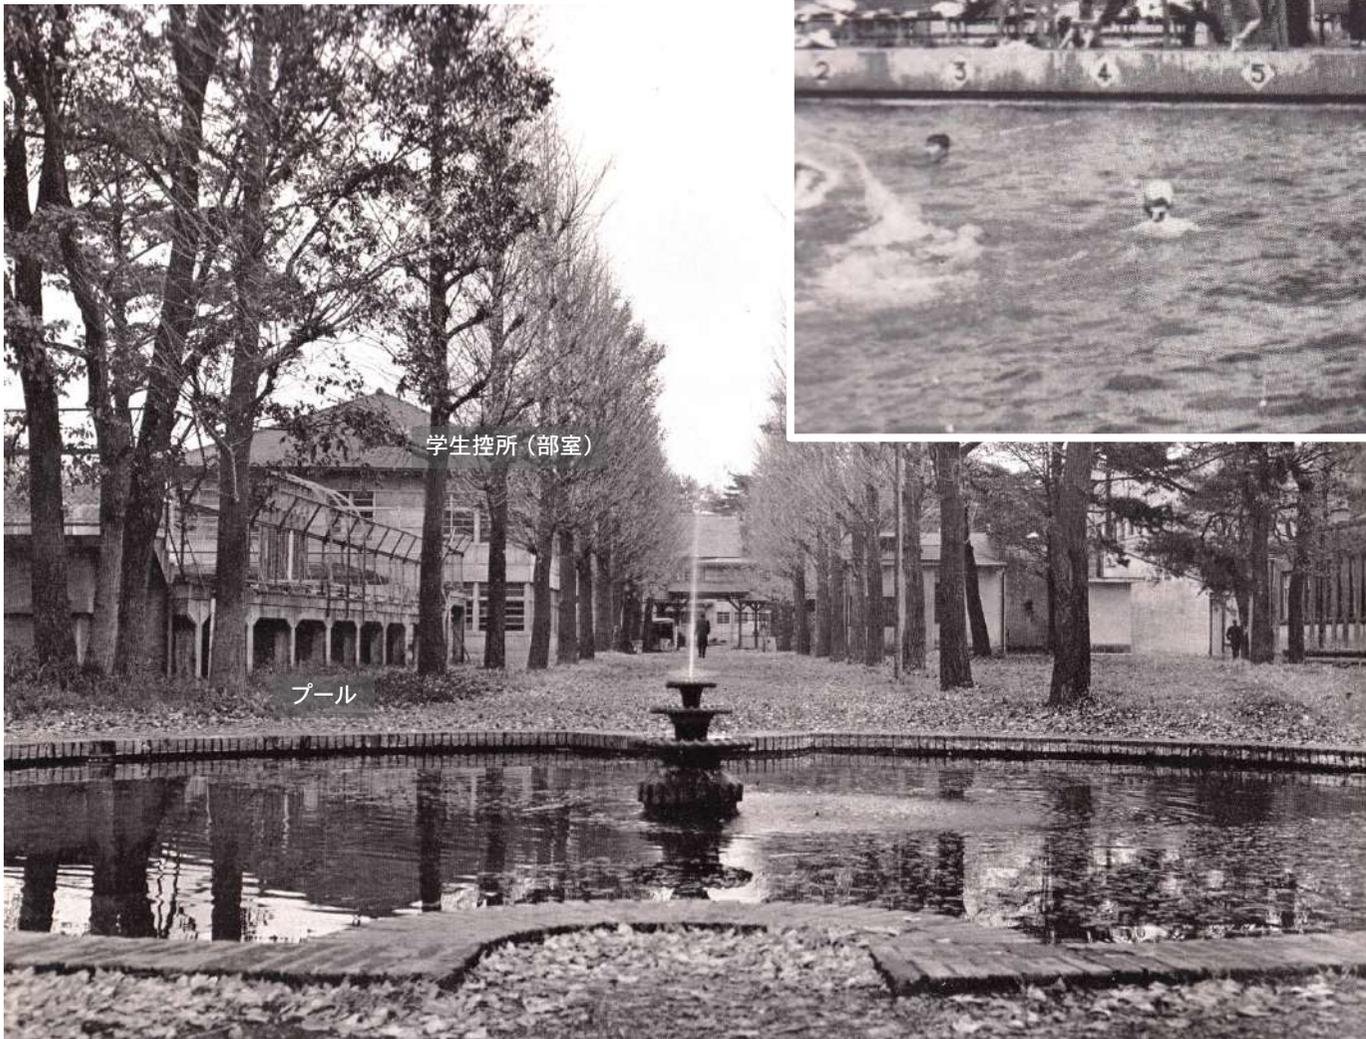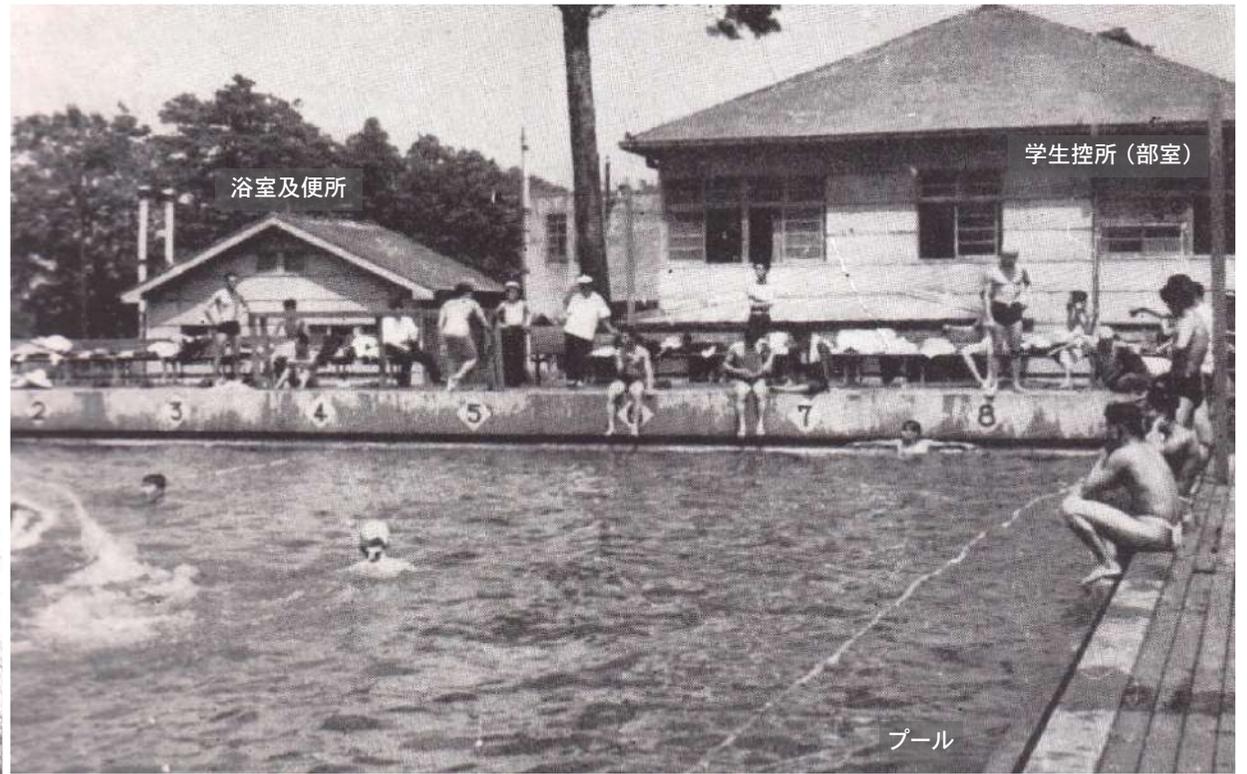

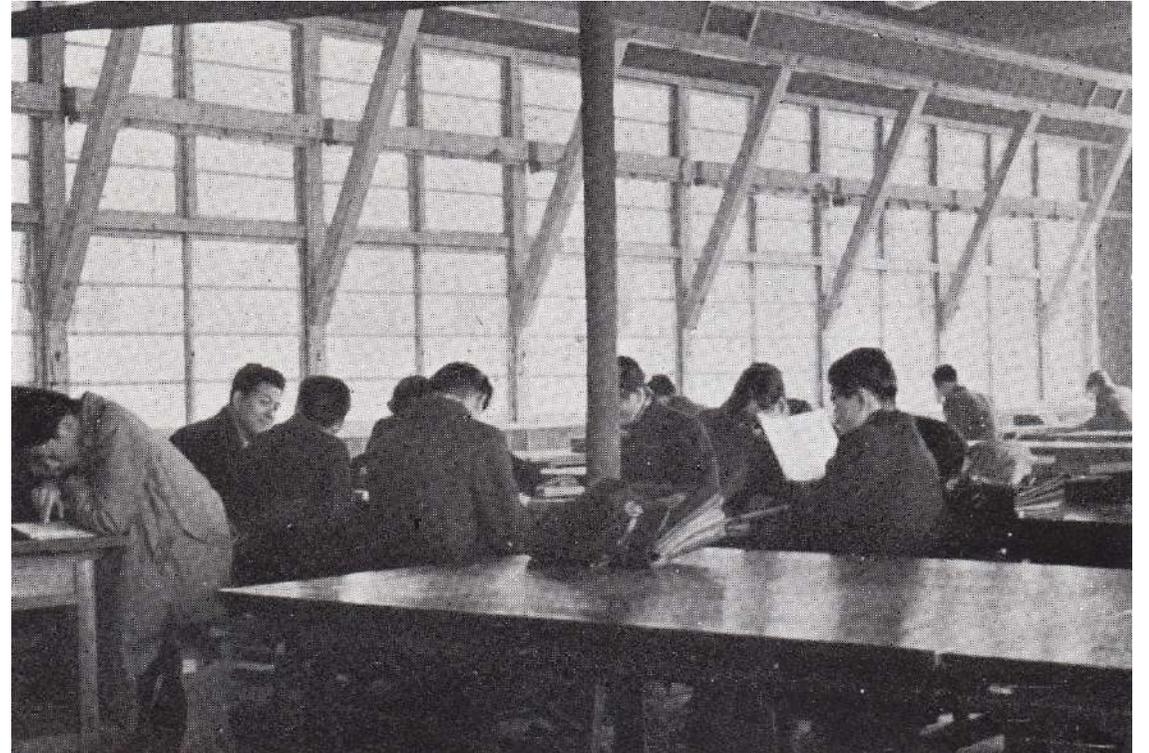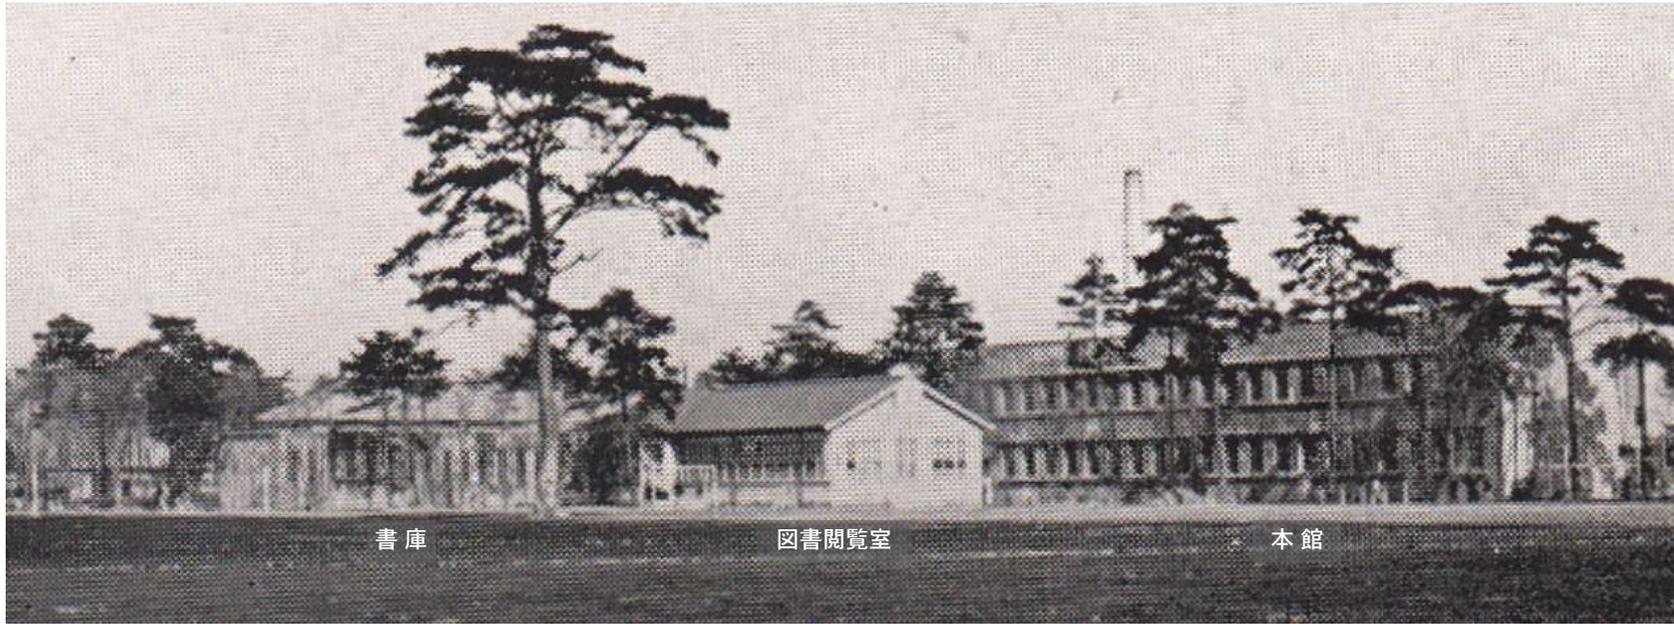

1965 有田 稔 所蔵 S40




1956 卒業アルバム S31



1960 卒業アルバム S35




1956 卒業アルバム S31

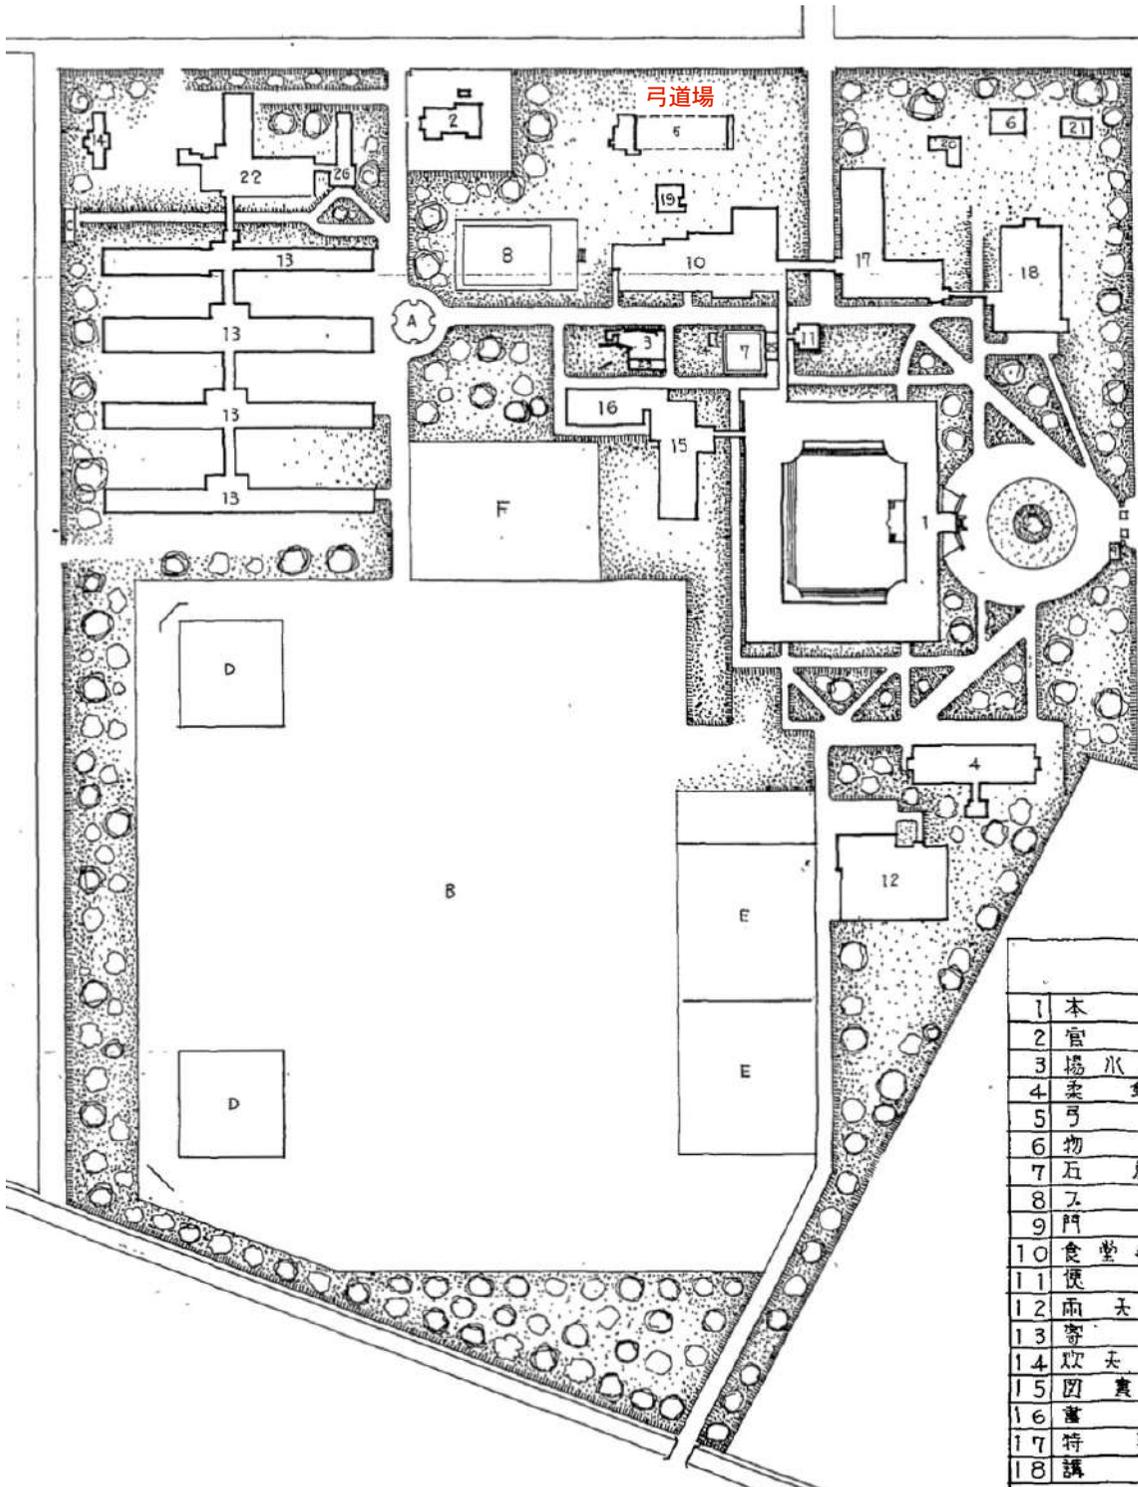

★講堂の北側にあった弓道場が
浴室及便所の北側に移動


小平分校建物配置図

解		説					
1	本館	鉄筋コンクリート造	2階建	19	浴室及便所	木造	単家建
2	官舎	木造	単家建	20	如意団道場		
3	湯水ボイラ室	鉄筋コンクリート造		21	寮人宿舎		
4	柔剣道場	木造		22	寄宿舎食堂		
5	弓道場			23	材料倉庫		
6	物炭置場			24	消防ポンプ小屋		
7	石炭置場			25	物置		
8	門			26	寮宿舎管理室其他		
9	門衛所	木造	単家建	A	泉		
10	食堂及学生控		1.2階建	B	運動場		
11	便所		単家建	C	防火貯水池		
12	雨天体操場			D	野球場		
13	寄宿舎		1.2階建	E	庭球コート		
14	炊天及炊天室		単家建	F	バレーコート		
15	図書閲覧室						
16	倉庫	鉄筋コンクリート造					
17	特別教室						
18	講堂	木造	単家建				

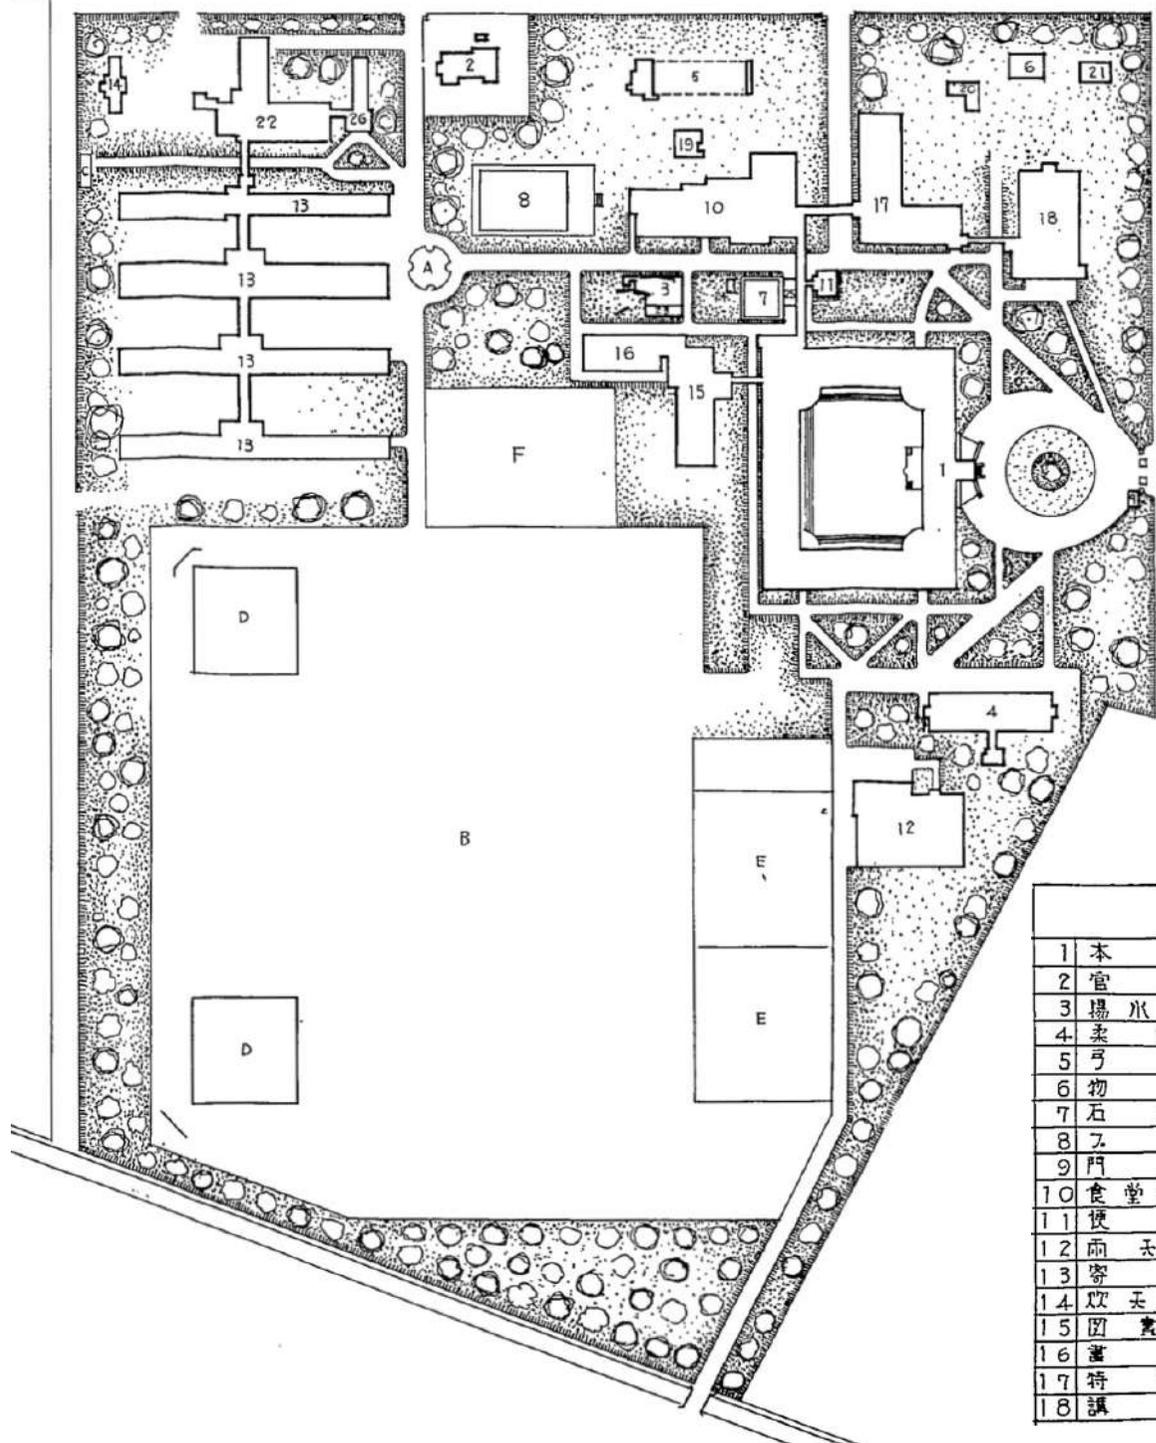

小平分校建物配置図


解				説			
1	本館	鉄筋コンクリート造	2階建	19	浴室及便所	木造	単家建
2	官舎	木造	単家建	20	如志団道場	・	・
3	揚水ポンプ室	鉄筋コンクリート造	・	21	佛人宿舍	・	・
4	柔剣道場	木造	・	22	寄宿舍食堂	・	・
5	弓道場	・	・	23	材料倉庫	・	・
6	物置場	・	・	24	消防ポンプ小屋	・	・
7	石炭置場	・	・	25	物置	・	・
8	スール	・	・	26	寄宿舍管理室其他	・	・
9	門衛所	木造	単家建	A	泉	地	
10	食堂及学生控所	・	1.2階建	B	運動場		
11	便所	・	単家建	C	防火貯水池		
12	雨天体操場	・	・	D	野球場		
13	寄宿舍	・	1.2階建	E	庭球コート		
14	炊事及火入室	・	単家建	F	バレーコート		
15	図書閲覧室	・	・				
16	書庫	鉄筋コンクリート造	・				
17	特別教室	・	・				
18	講堂	木造	単家建				

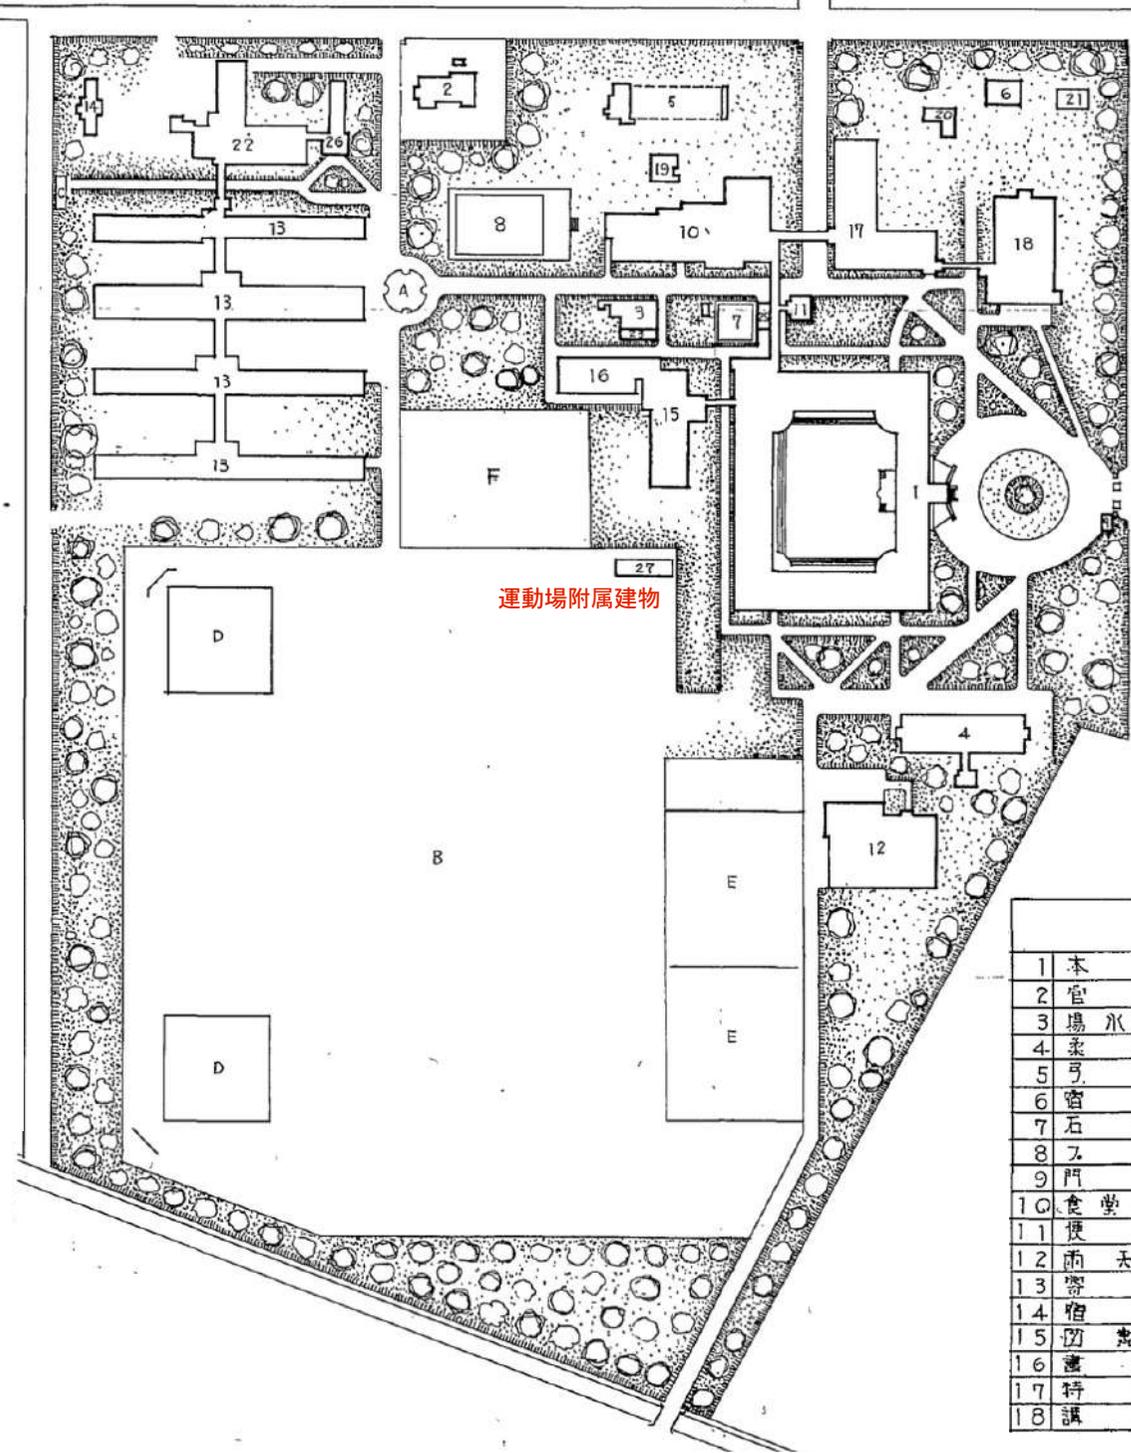

★運動場附属建物ができる

小平分校建物配置図


解		説	
1	本館	鉄筋コンクリート造 2階建	19 浴室及便所 木造 平家建
2	官舎	木造 平家建	20 如意団道場
3	場水	鉄筋コンクリート造	21 宿舎
4	柔剣道場	木造	22 寄宿舍食堂
5	弓道場		23 打科倉庫
6	宿舎		24 消防ポンプ小屋
7	石炭置き場		25 物置
8	スー		26 寄宿舍管理室其他
9	門衛所	木造 平家建	A 泉池
10	食堂及学生控所	鉄筋コンクリート造 1.2階建	B 運動場
11	授課所	鉄筋コンクリート造 平家建	C 防火貯水池
12	雨天体操場		D 野球場
13	寄宿舍	鉄筋コンクリート造 1.2階建	E 庭球コート
14	宿舎	木造 平家建	F バレーコート
15	図書閲覧室		27 運動場附属建物 木造 平家建
16	車庫	鉄筋コンクリート造	
17	特別教室		
18	講堂	木造 1階 平家建	

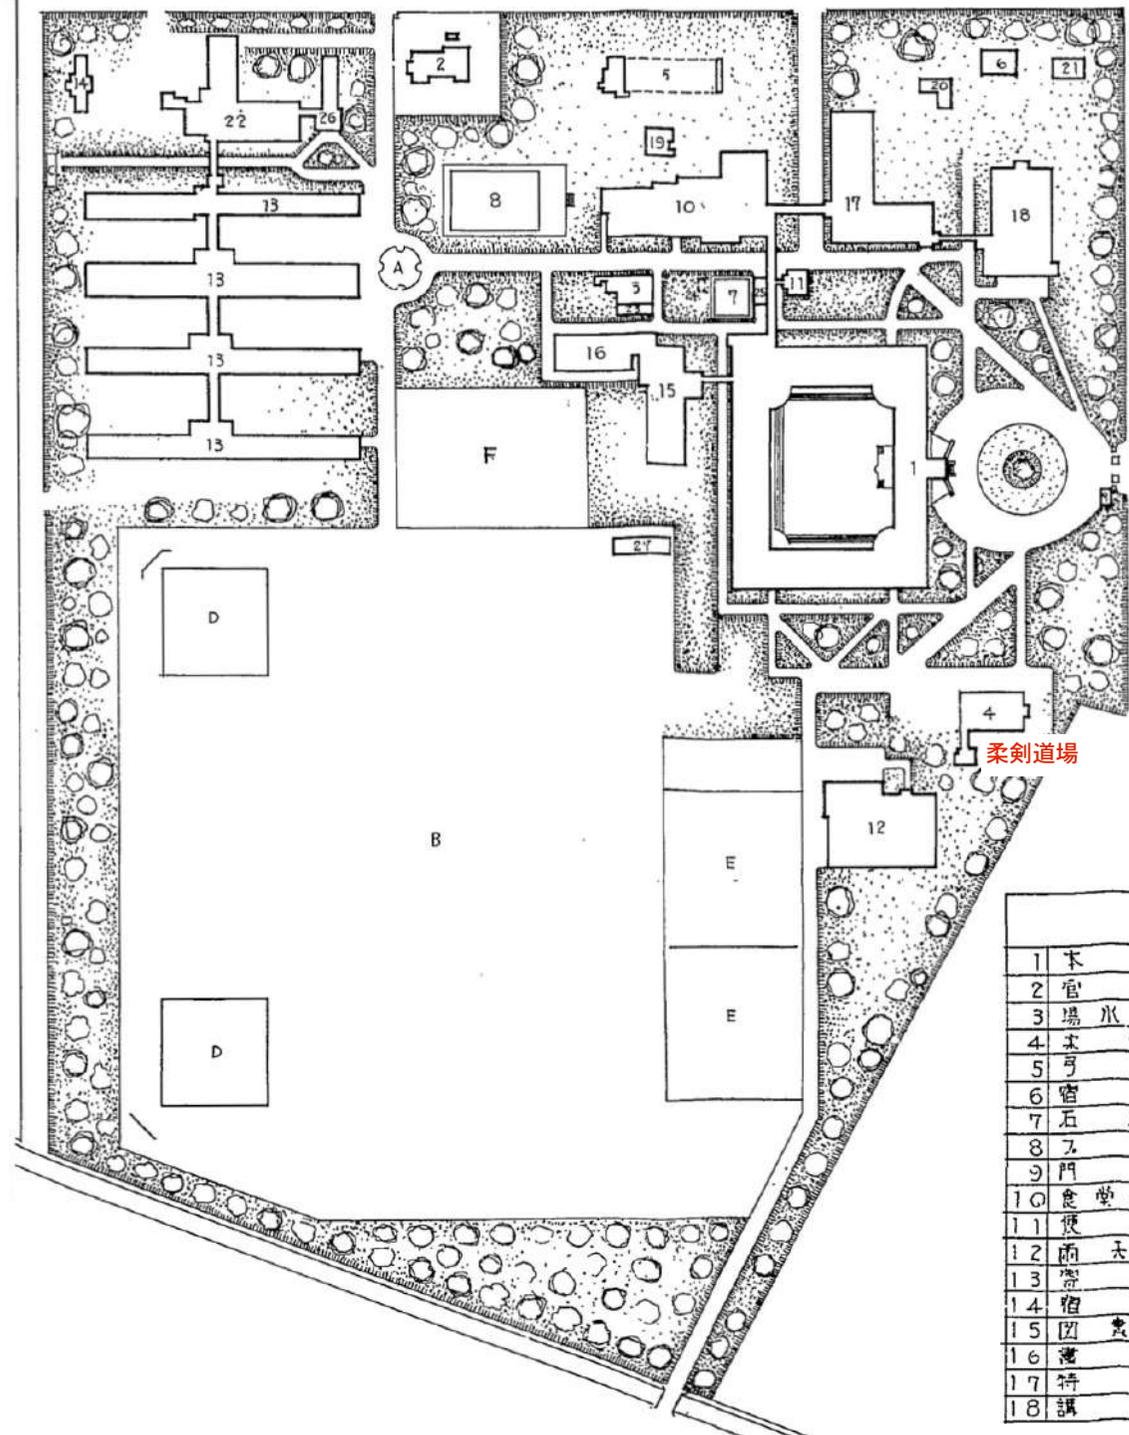


★柔剣道場が半分になる

小平分校建物配置図


解		説	
1	本館	鉄筋コンクリート造	2階建
2	官舎	木造	平家建
3	水泳場	鉄筋コンクリート&木造	
4	柔剣道場	木造	
5	弓道場		
6	宿舎		
7	石炭置き場		
8	スル		
9	門衛所	木造	平家建
10	食堂及学生控		1.2階建
11	便所		平家建
12	雨天体操場		
13	寄宿舎		1.2階建
14	宿舎		平家建
15	図書閲覧室		
16	講堂	鉄筋コンクリート造	
17	特別教室		
18	講堂	木造	平家建
19	学生部室	木造	平家建
20	剣道場		
21	寄宿舎		
22	寄宿舎食堂		
23	印刷室		
24	消防ポンプ小屋		
25	物置		
26	寄宿舎管理室		
A	泉		
B	運動場		
C	防火貯水池		
D	野球場		
E	庭球コート		
F	バレーコート		
27	運動場附属建物	木造	平家建

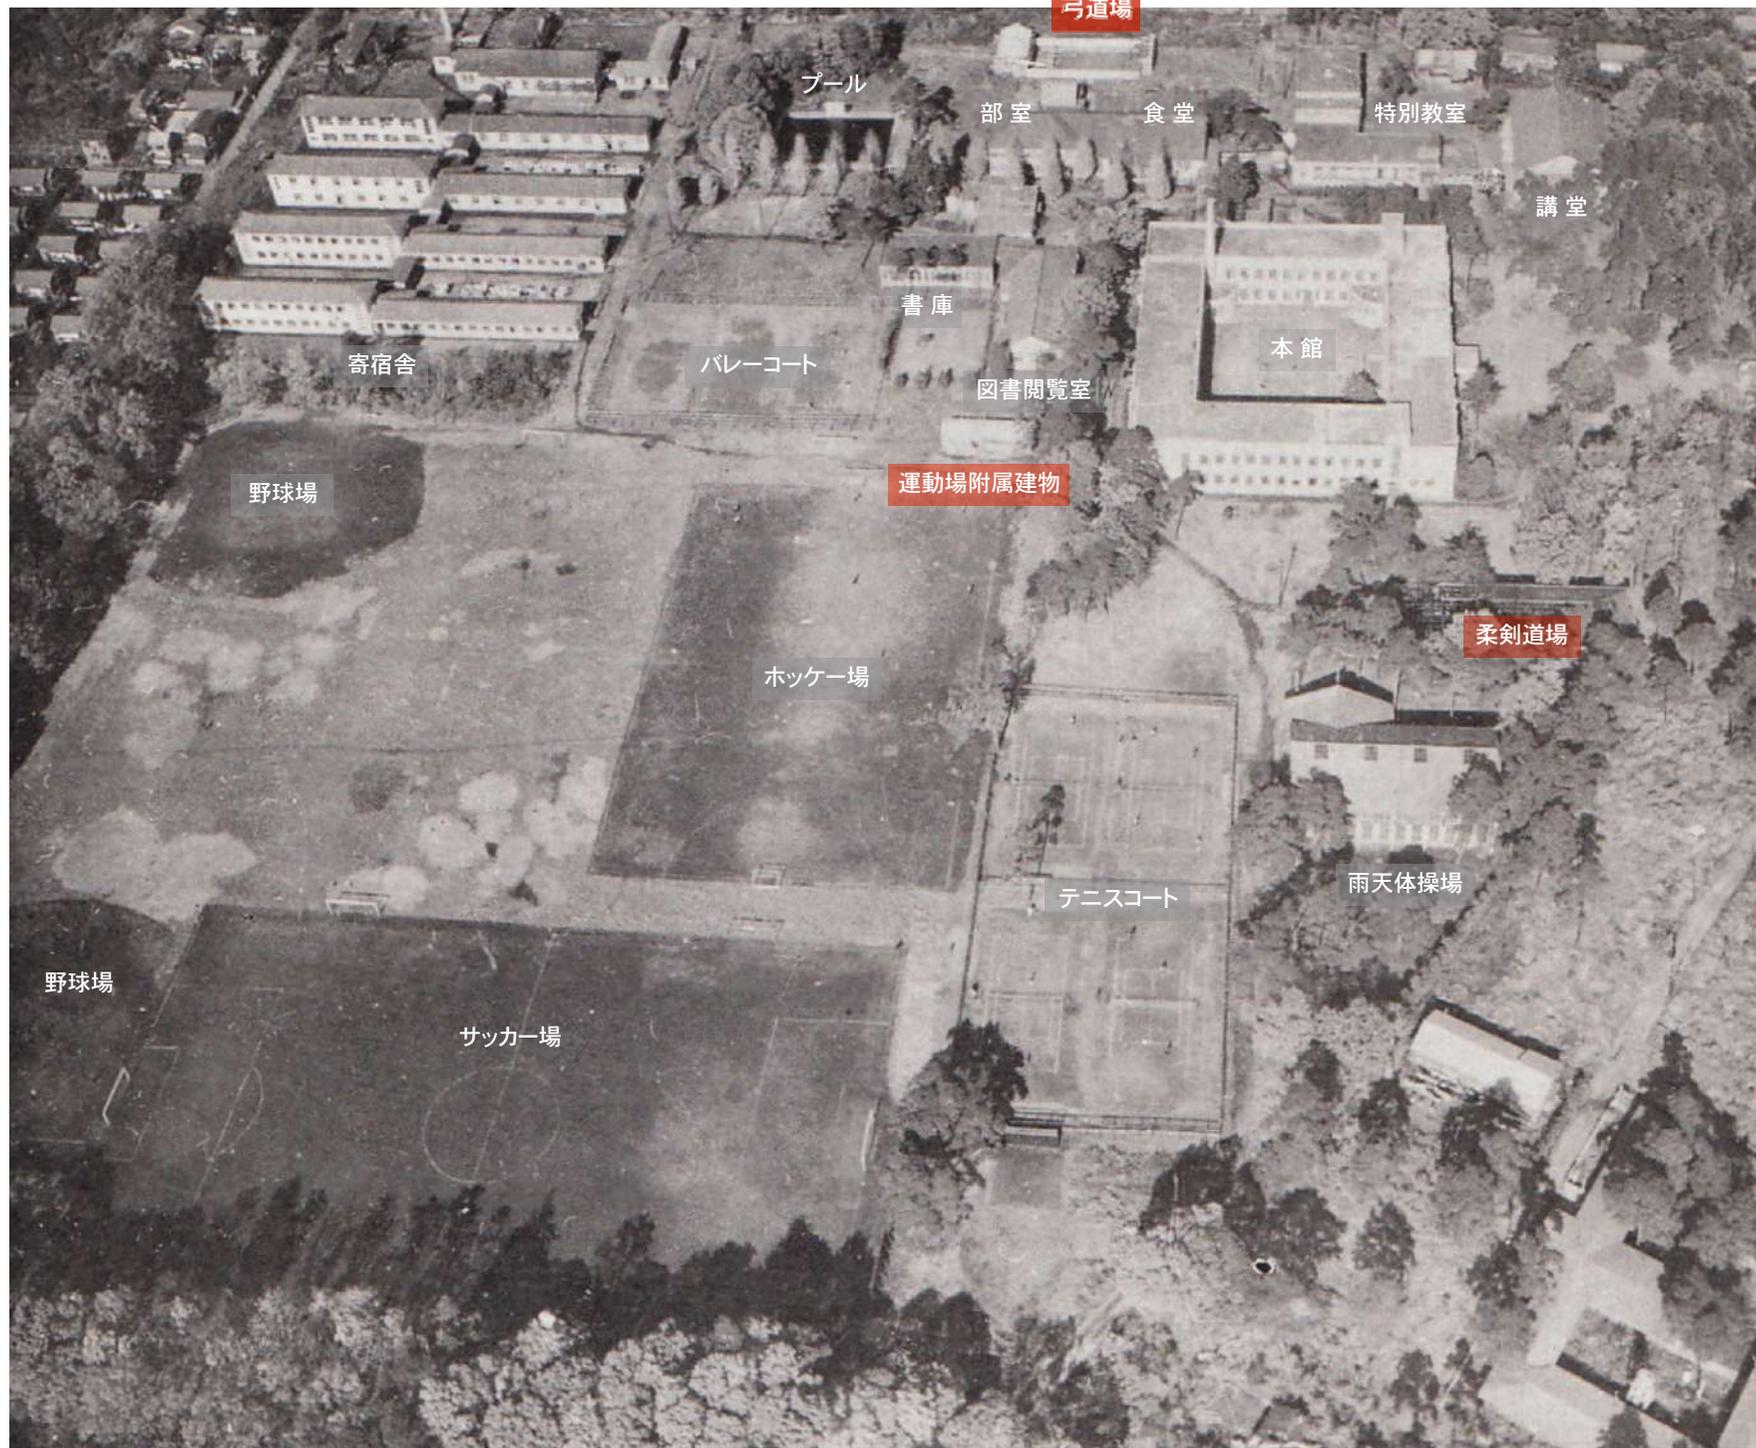

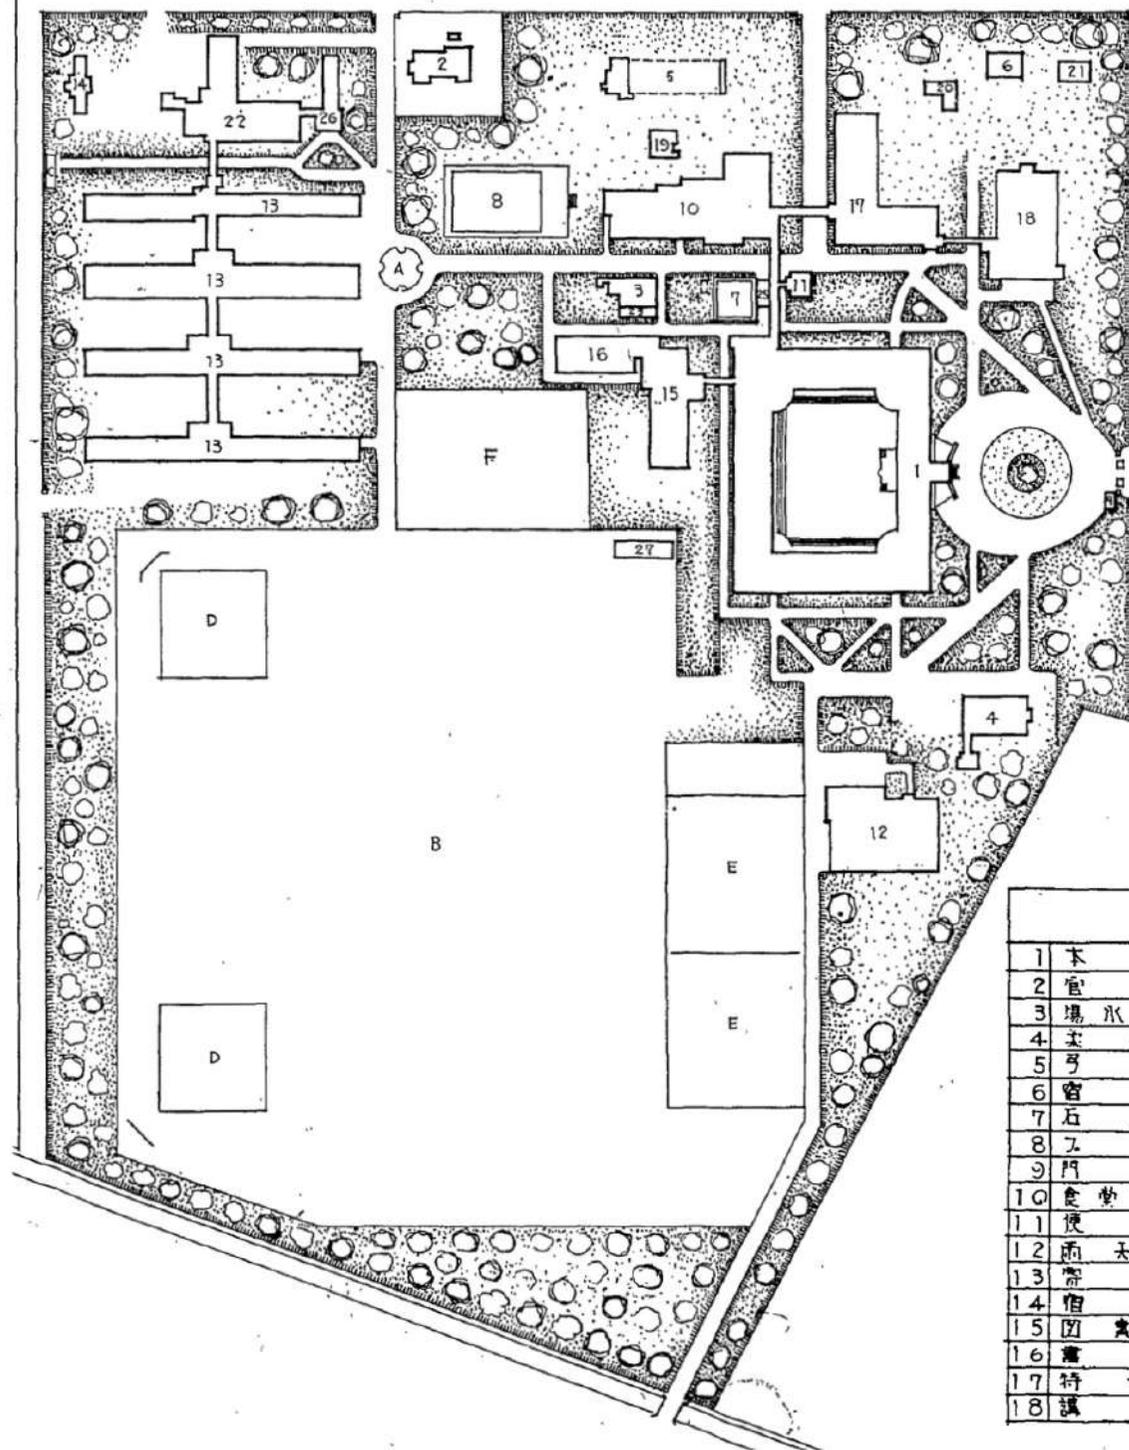


小 平 分 校 建 物 配 置 図

解		説	
1	本館	鉄筋コンクリート造	2階建
2	官舎	木造	平家建
3	水泳場	鉄筋コンクリート造	平家建
4	主計室	木造	平家建
5	弓道場	木造	平家建
6	倉庫	木造	平家建
7	石炭置き場		
8	トイレ		
9	門衛所	木造	平家建
10	食堂	鉄筋コンクリート造	2階建
11	便所	木造	平家建
12	雨天体操場	木造	平家建
13	寄宿舎	鉄筋コンクリート造	1.2階建
14	宿舎	木造	平家建
15	図書閲覧室	鉄筋コンクリート造	平家建
16	車庫	鉄筋コンクリート造	平家建
17	特別教室	木造	平家建
18	講堂	木造	平家建
19	学生部室	木造	平家建
20	組立団操場		
21	宿舎		
22	寄宿舎食堂		
23	打科倉庫		
24	消防ポンプ小屋		
25	物置		
26	寄宿舎管理室		
A	泉池		
B	運動場		
C	防火貯水池		
D	野球コート		
E	バレーコート		
F	運動場附属建物	木造	平家建

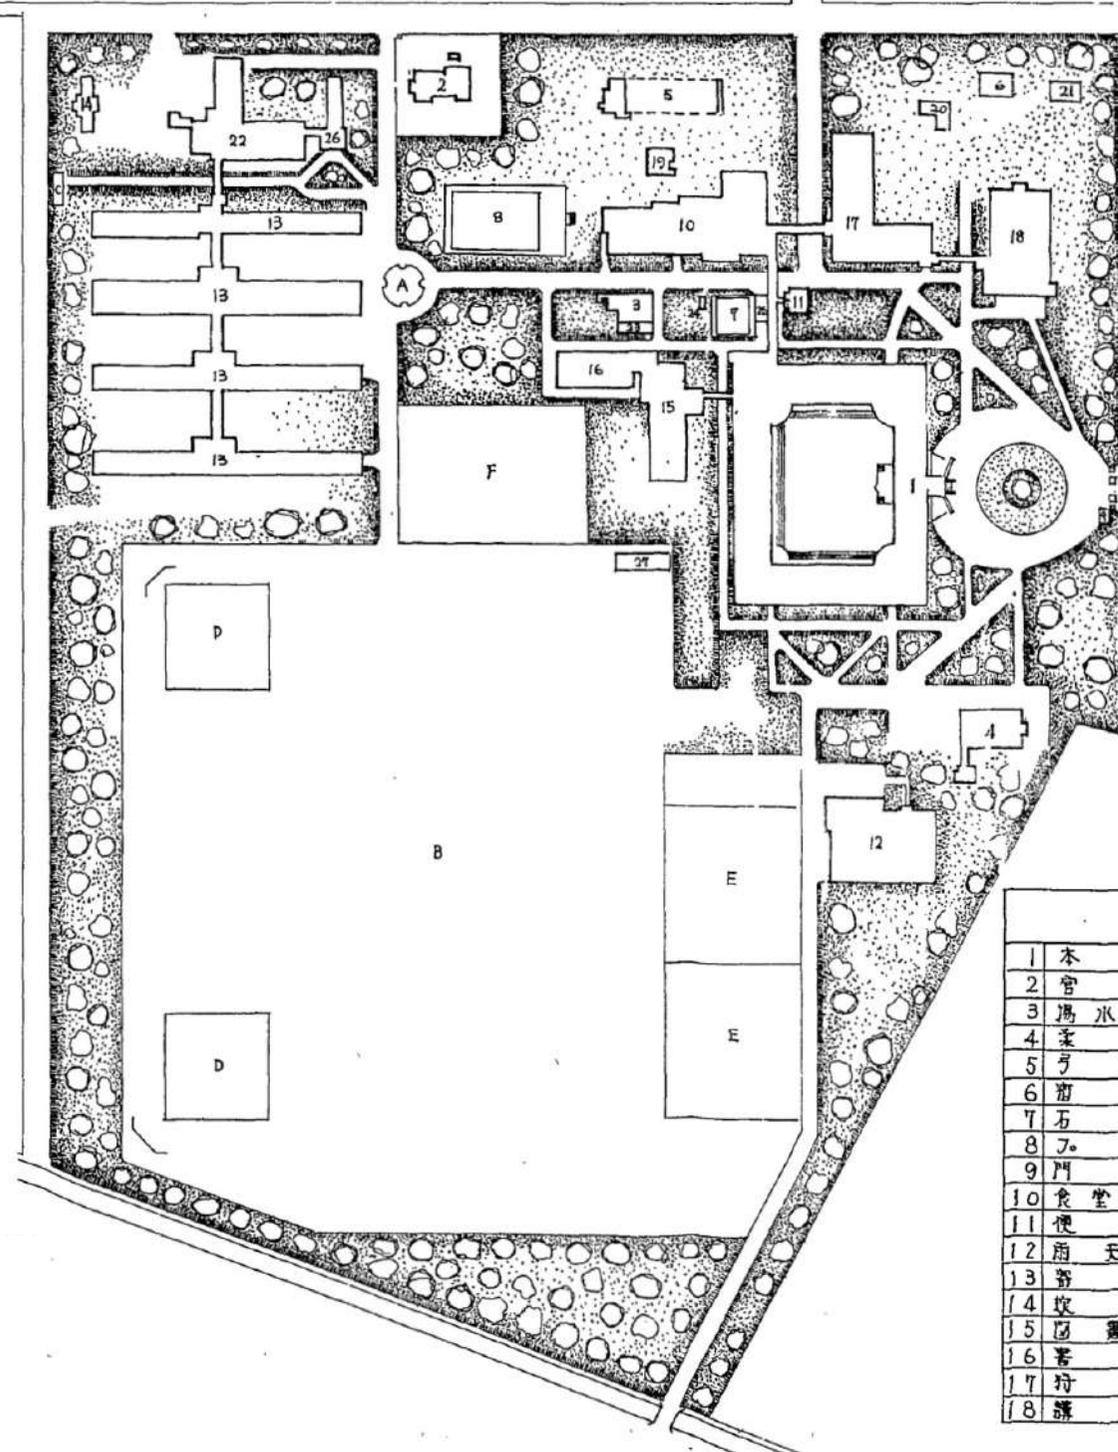


小平分校建物配置図

解		説	
1	本館	鉄筋コンクリート造	2階建
2	官舎	木造	本家建
3	湧水ポンプ室	鉄筋コンクリート造	・
4	柔剣道場	木造	・
5	テニスコート	・	・
6	宿舎	・	・
7	石炭置場	・	・
8	門衛	木造	・
9	門衛	木造	本家建
10	食堂及学生控	木造	12階建
11	便所	木造	本家建
12	雨天体操場	・	・
13	寄宿舎	木造	12階建
14	炊事舎	木造	本家建
15	図書閲覧室	・	・
16	書庫	鉄筋コンクリート造	・
17	特別教室	木造	・
18	講堂	木造	本家建
19	浴室及便所	木造	2階建
20	浴室	木造	本家建
21	宿舎	木造	・
22	寄宿舎食堂	木造	・
23	材料倉庫	木造	・
24	消防ポンプ小屋	木造	・
25	物置	木造	・
26	寄宿舎管理室其他	木造	・
A	水塔	木造	・
B	運動場	・	・
C	防火貯水池	・	・
D	野球場	・	・
E	庭球コート	・	・
F	バレーコート	・	・
27	運動場附属建物	木造	本家建

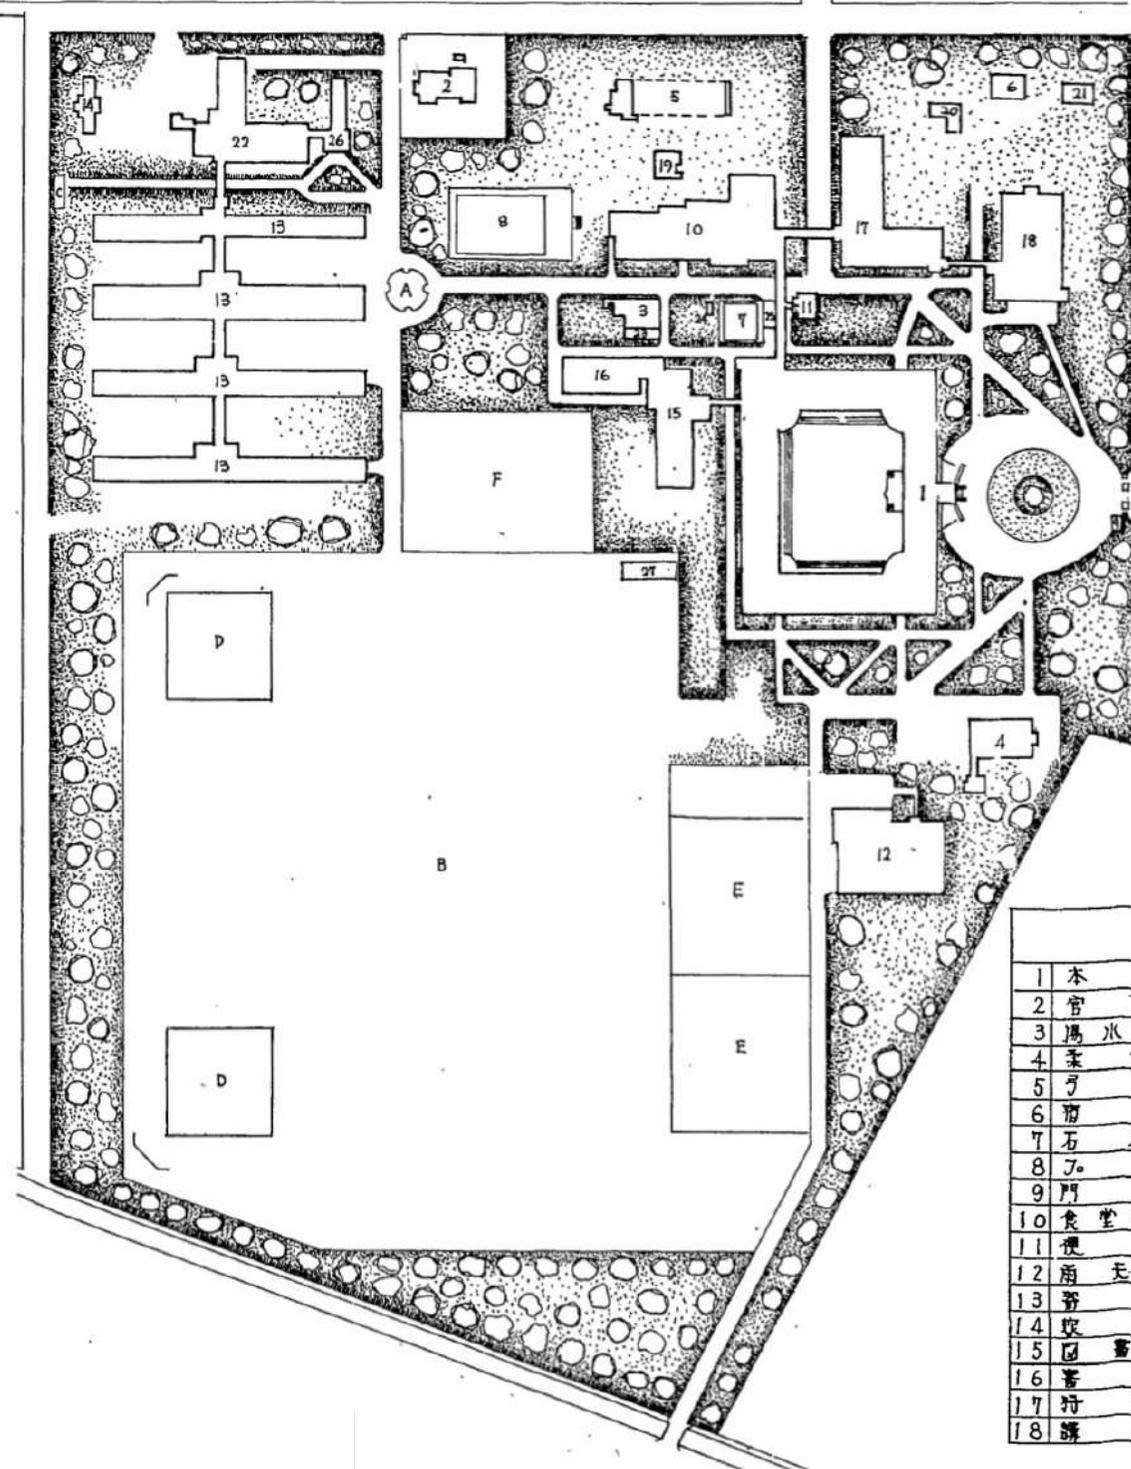

小平分校建物配置図


解		説	
1	本館	鉄筋コンクリート造 2階建	19 浴室及便所
2	官舎	木造 単家建	20 如意団道場
3	湯水ポンプ室	鉄筋コンクリート造	21 留宿舎
4	柔剣道場	木造	22 寄宿舍食堂
5	テニスコート	・	23 材料倉庫
6	宿舎	・	24 消防ポンプ小屋
7	石炭置場	・	25 物置
8	プール	・	26 寄宿舍管理室其他
9	門衛	木造 単家建	A 取池
10	食堂及学生控	・ 1.2階建	B 運動場
11	便所	・ 単家建	C 防火貯水池
12	雨天体操場	・	D 野球場
13	寄宿舍	・ 1.2階建	E 庭球コート
14	校主室	・ 単家建	F バレーコート
15	図書閲覧室	・	27 運動場附属建物
16	書庫	鉄筋コンクリート造	木造 単家建
17	特別教壇	・	
18	講堂	木造 単家建	

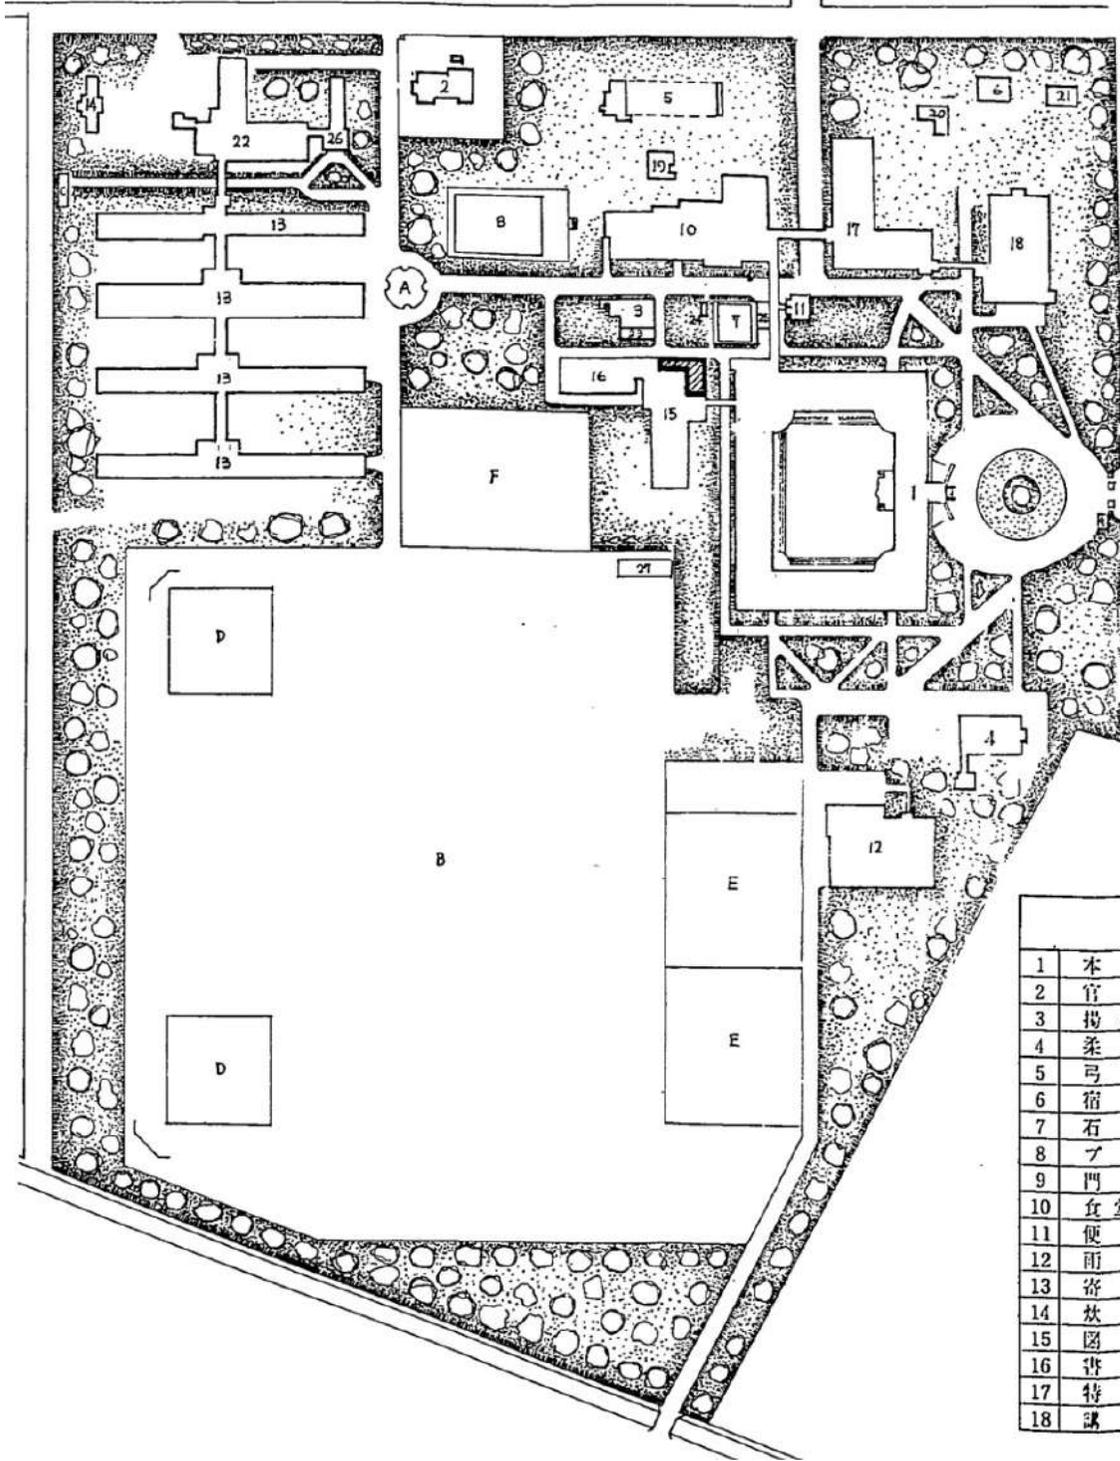



小平分校建物配置図

解		説	
1	本館	鉄筋コンクリート造	2階建
2	官舎	木造	平家建
3	揚水ポンプ室	鉄筋コンクリート及木造	
4	柔剣道場	木造	
5	弓道場		
6	宿舍倉庫		
7	石炭置場		
8	プール		
9	門衛所	木造	平家建
10	食堂及学生控所		12階建
11	便所		平家建
12	雨天体操場		
13	寄宿舎		12階建
14	炊具室		平家建
15	図書閲覧室		
16	書庫	鉄筋コンクリート造	
17	特別教室		
18	講堂	木造	平家建
19	浴室及便所	木造	平家建
20	如意団道場		
21	宿舎		
22	寄宿舎食堂		
23	材料倉庫		
24	消防ポンプ小屋		
25	物置		
26	寄宿舎管理室其他		
A	泉		
B	運動場		
C	防火貯水池		
D	野球コート		
E	庭球コート		
F	バレーコート		
27	運動場附属建物	木造	平家建

小平分校

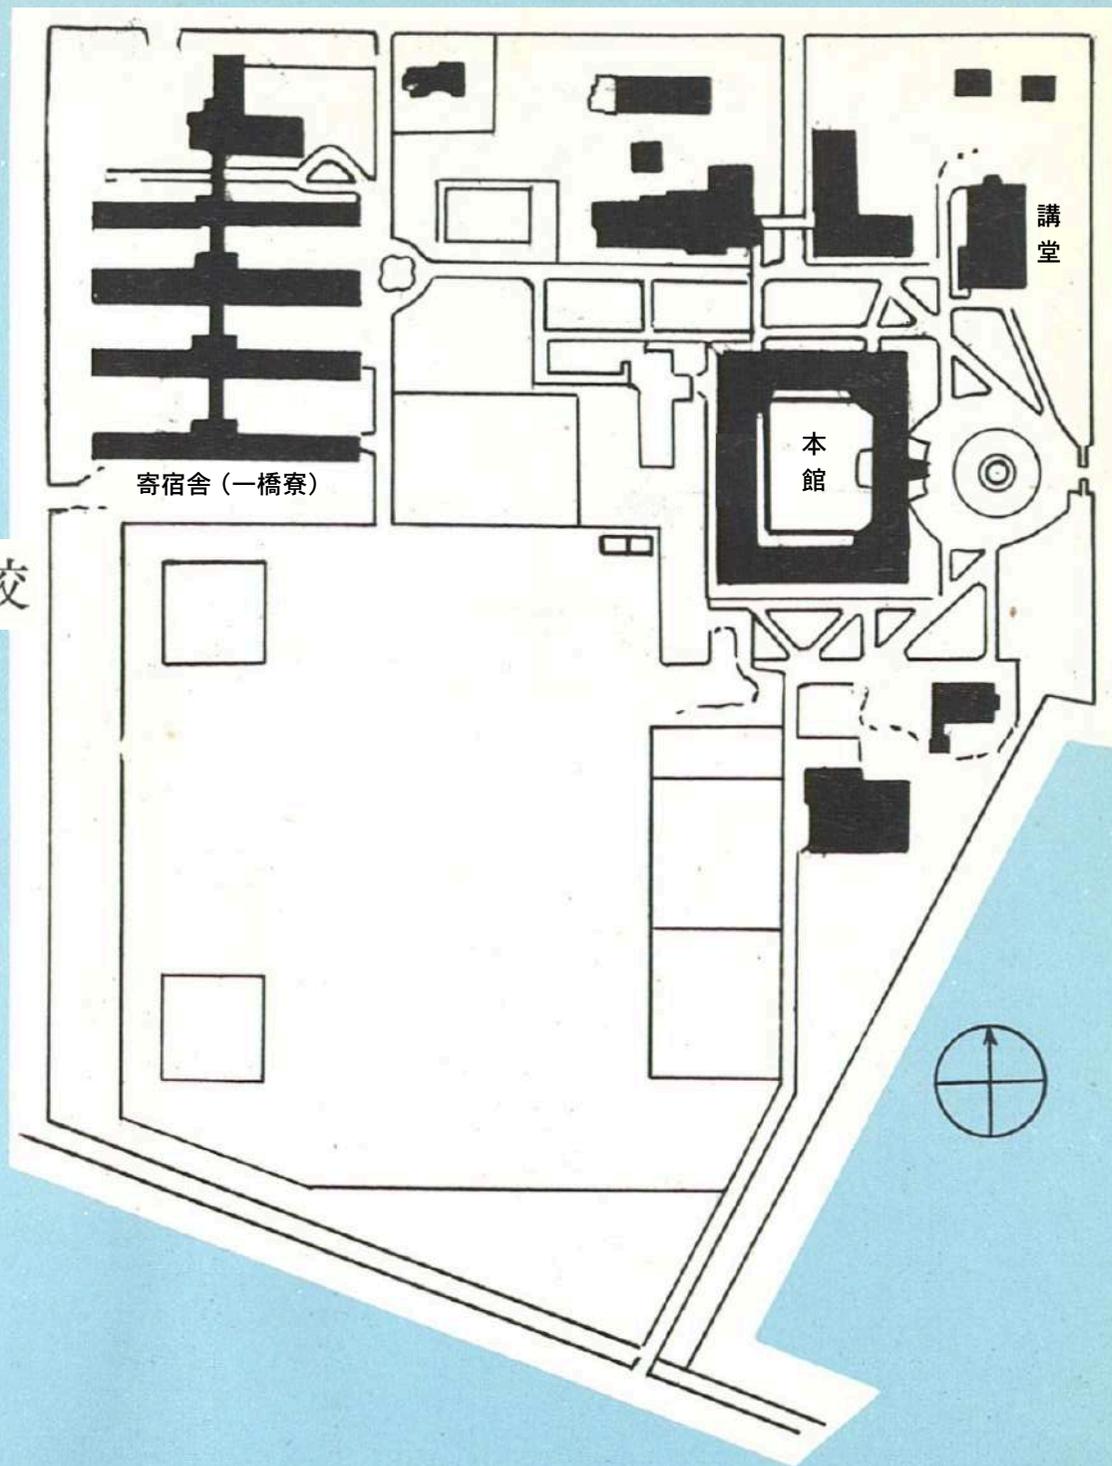


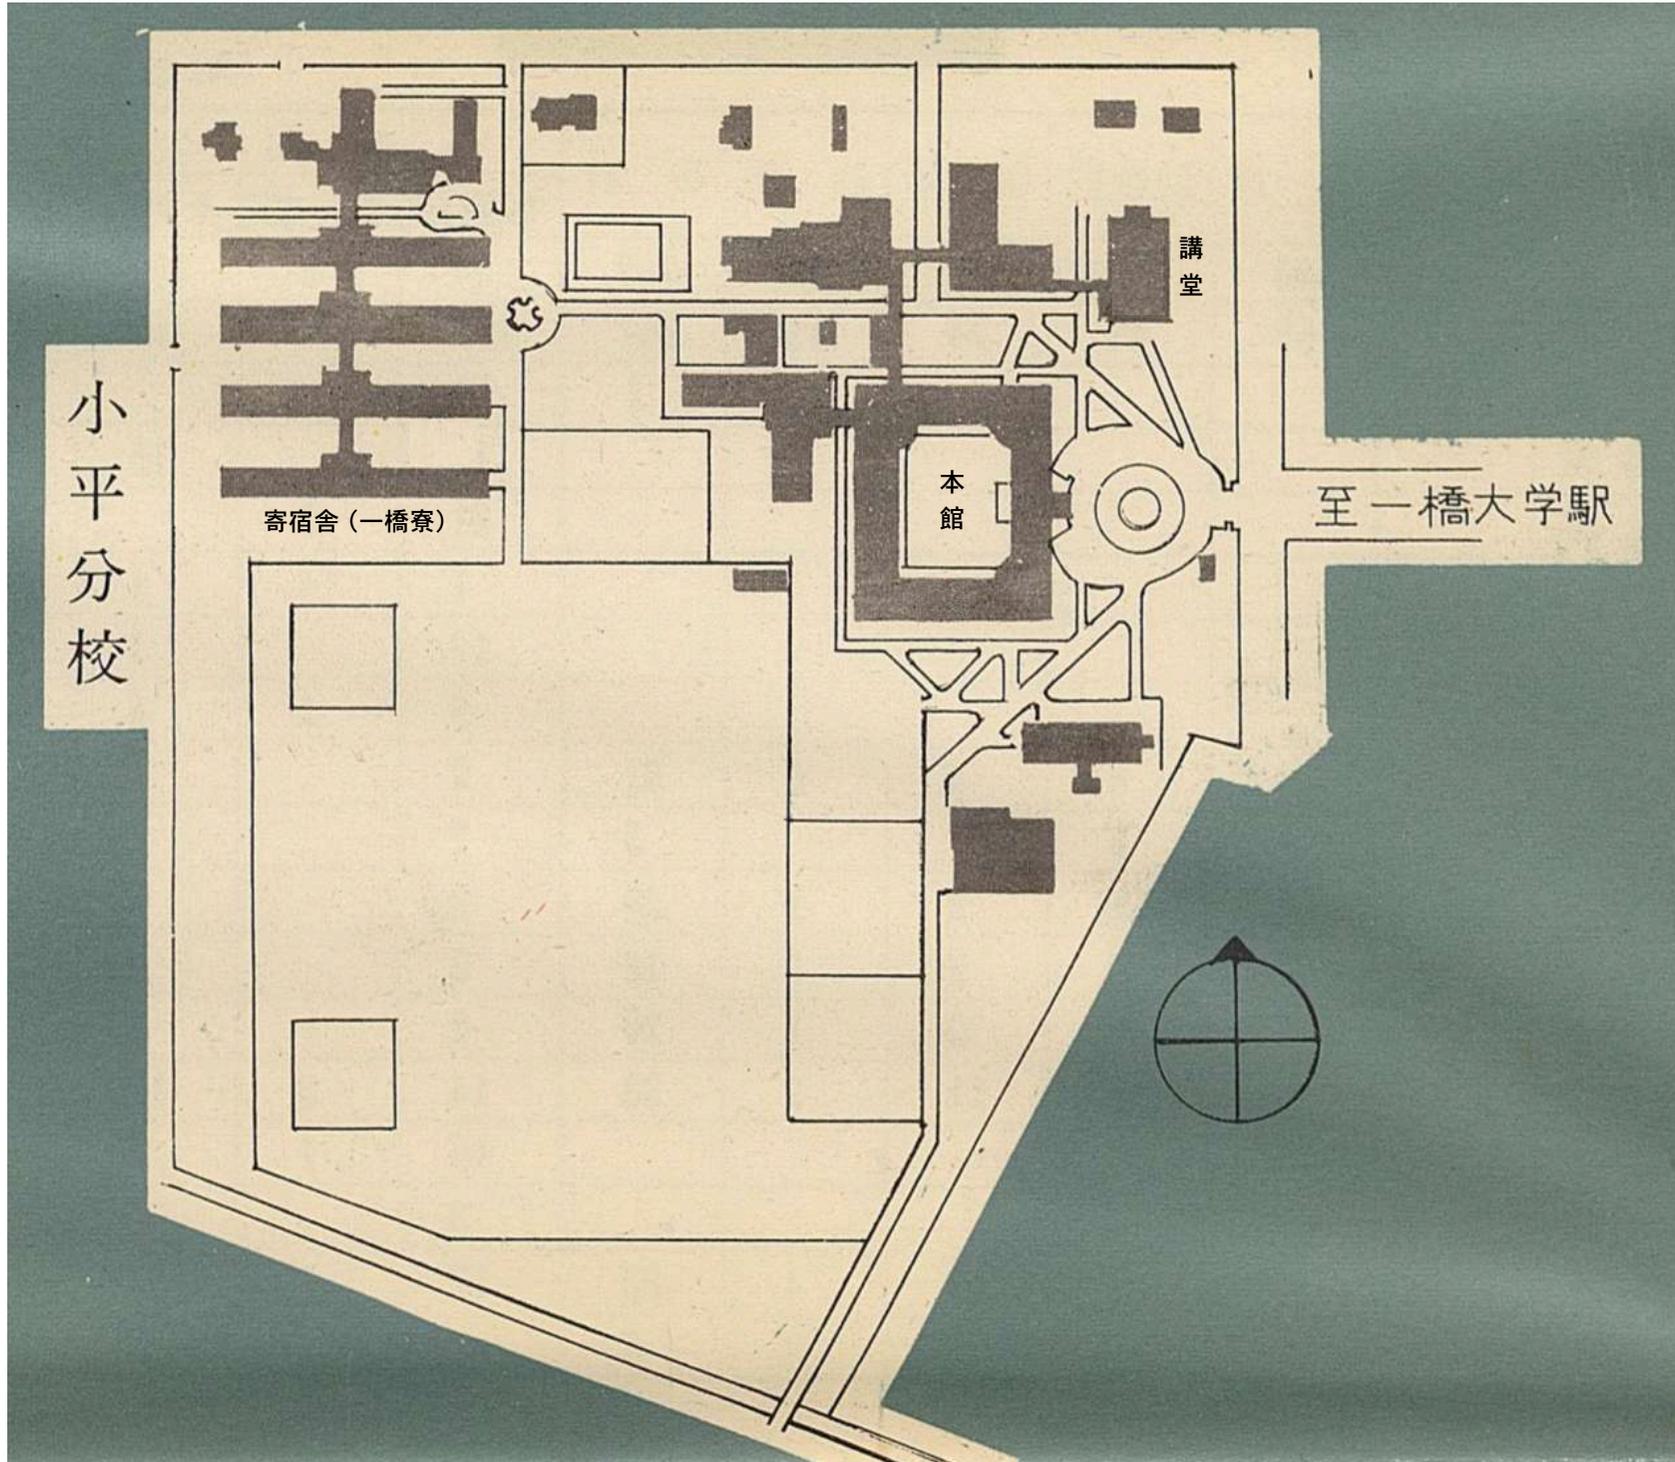

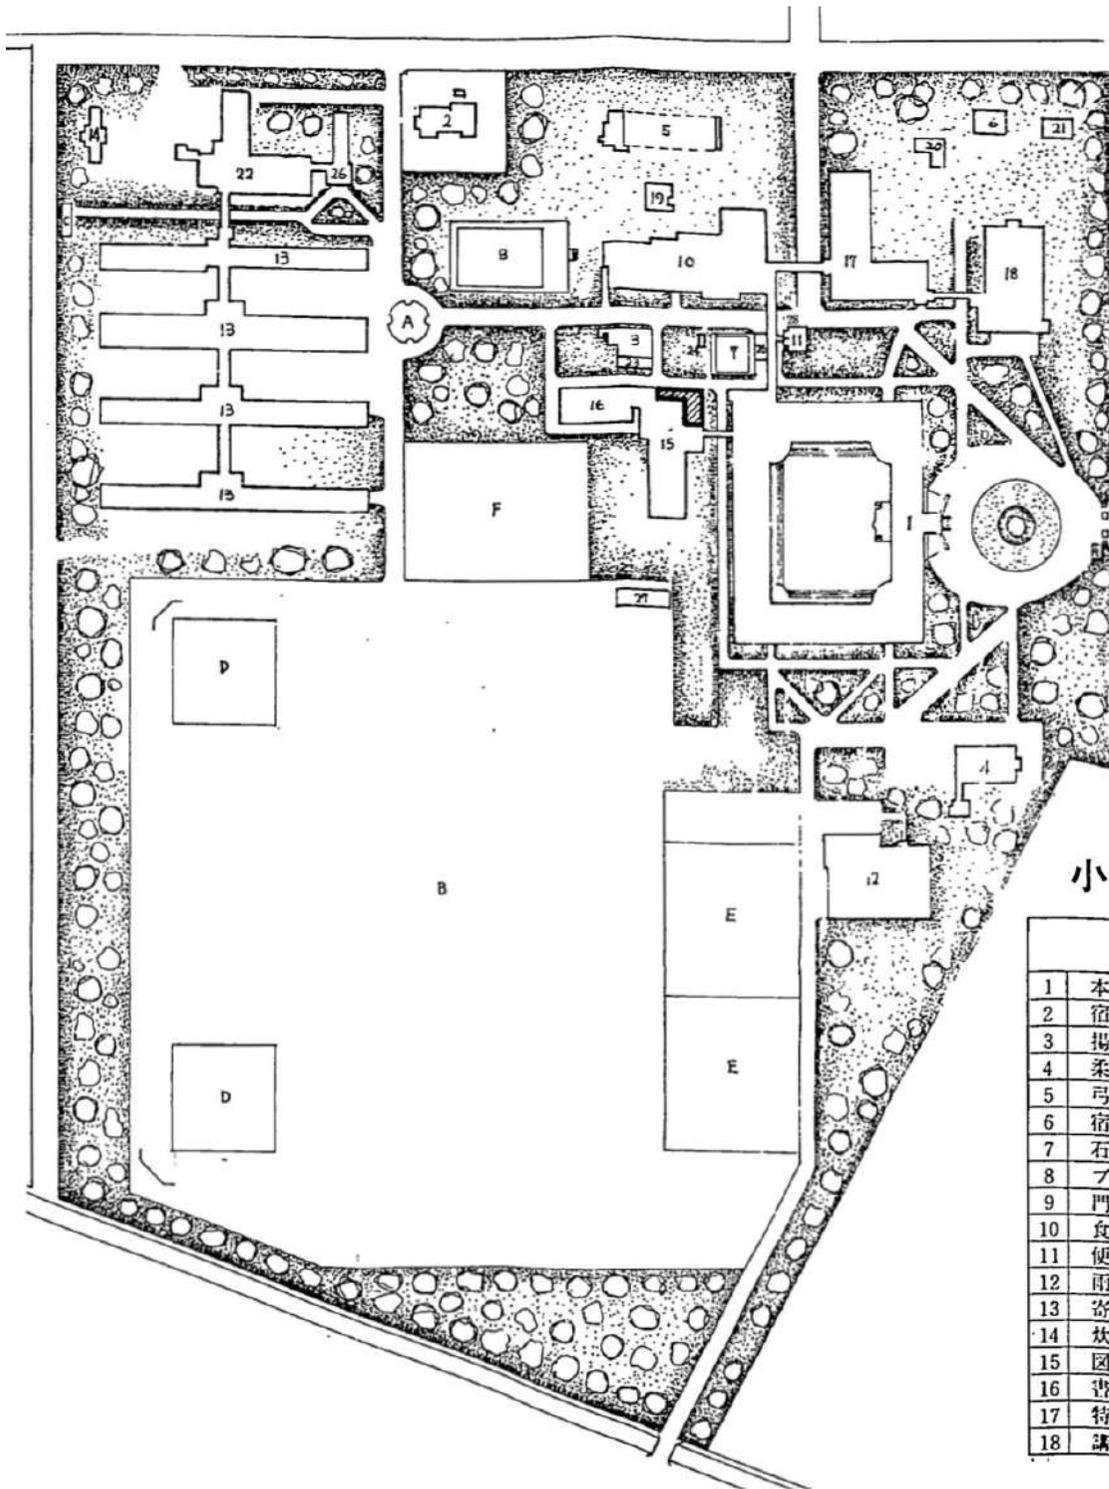

小平分校建物配置図

解				説			
1	本館	鉄筋コンクリート造	2階建	19	運動部室	木造	平家建
2	宿舎	木造	平家建	20	如意団道場	"	"
3	揚水ポンプ室	鉄筋コンクリート及木造	"	21	宿舎	"	"
4	柔剣道場	木造	"	22	寄宿舎食堂	"	"
5	弓道場	"	"	23	材料倉庫	"	"
6	宿舎	"	"	24	消防ポンプ小屋	"	"
7	石炭置場	"	"	25	物置	"	"
8	ブール	"	"	26	寄宿舎管理室其他	"	"
9	門衛所	木造	平家建	A	泉池		
10	食堂及学生控所	"	12階建	B	運動場		
11	便所	"	平家建	C	防火貯水池		
12	雨天休操場	"	"	D	野球場		
13	寄宿舎	"	12階建	E	庭球コート		
14	炊夫室	"	平家建	F	バレーコート		
15	図書閲覧室	"	"	27	運動場附属建物	木造	平家建
16	書庫	鉄筋コンクリート造	"	28	浴室	"	"
17	特別教室	"	"				
18	講堂	木造	平家建				

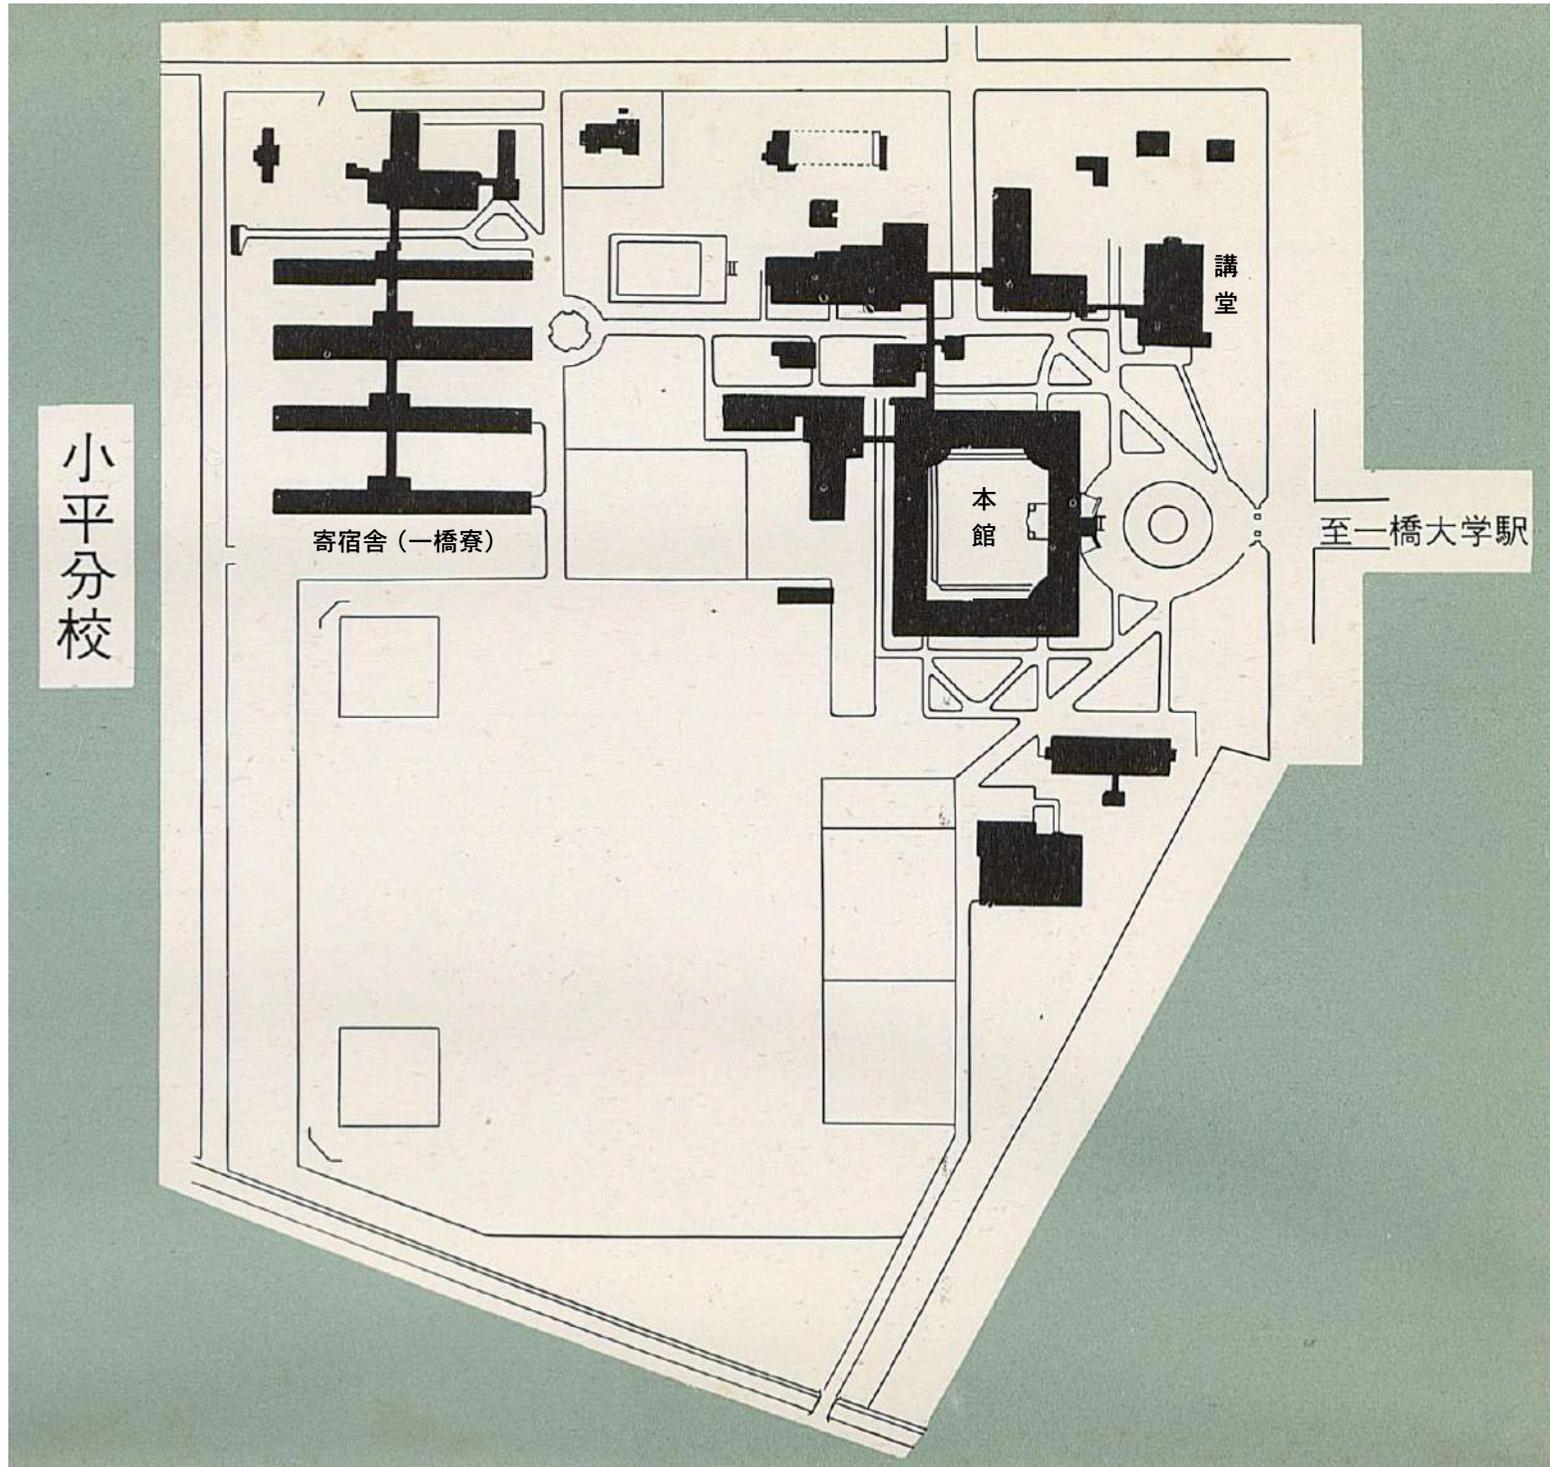



★1928年(昭3)4月6日

「西武多摩湖線」開業 (国分寺 = 萩山 4.4 km)



★1933年(昭8)9月11日


石神井にあった商大予科の小平移転に合わせて
「商大予科前駅」開業

★1949年(昭24)5月1日

東京商科大学 ⇨ 一橋大学の改称に合わせて
「一橋大学駅」に改称



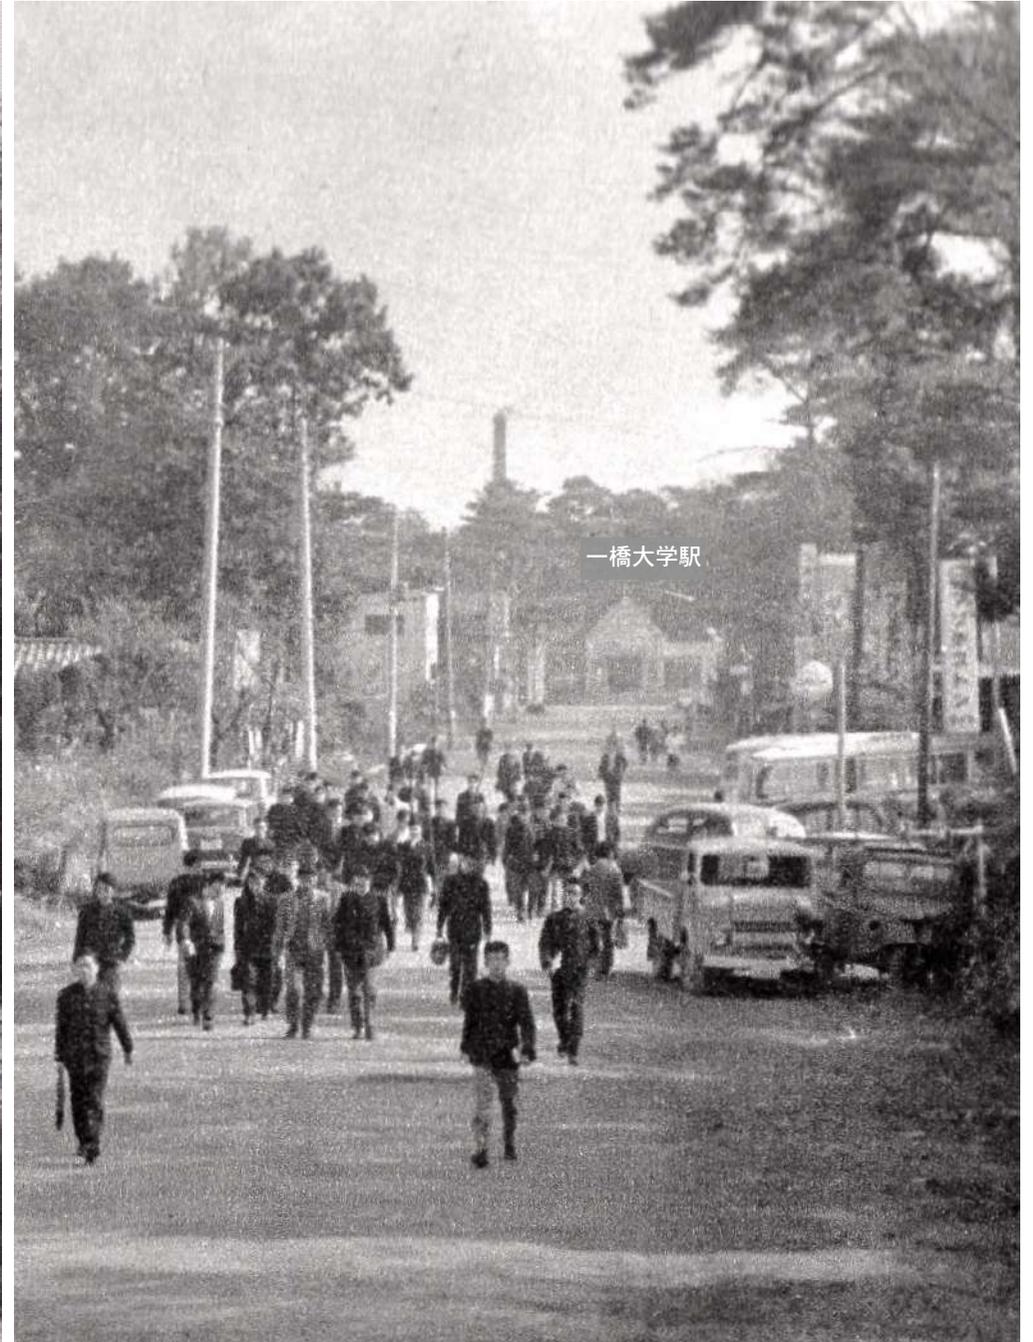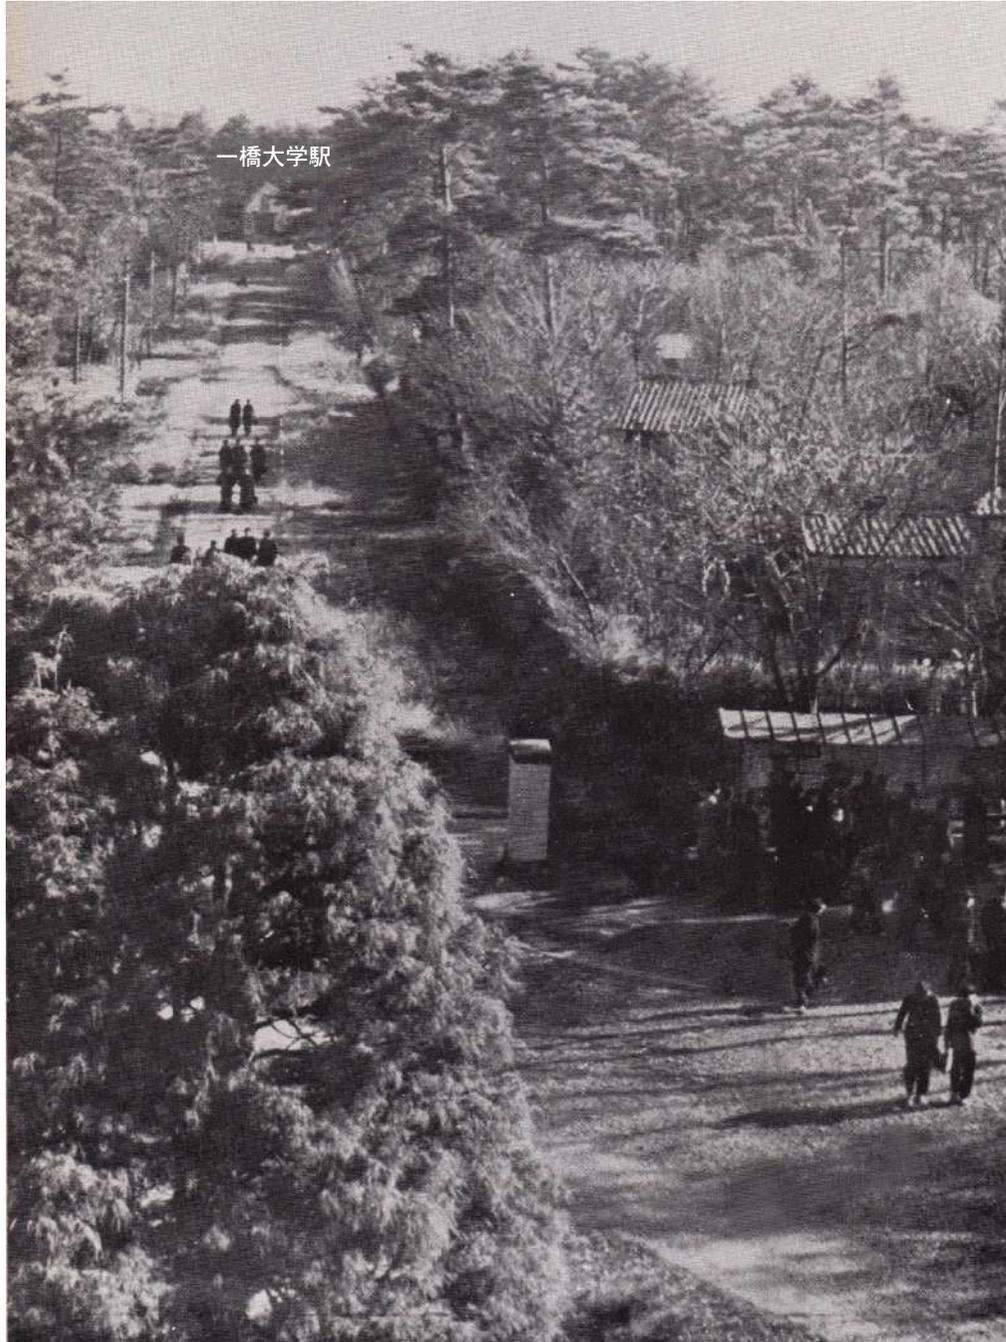

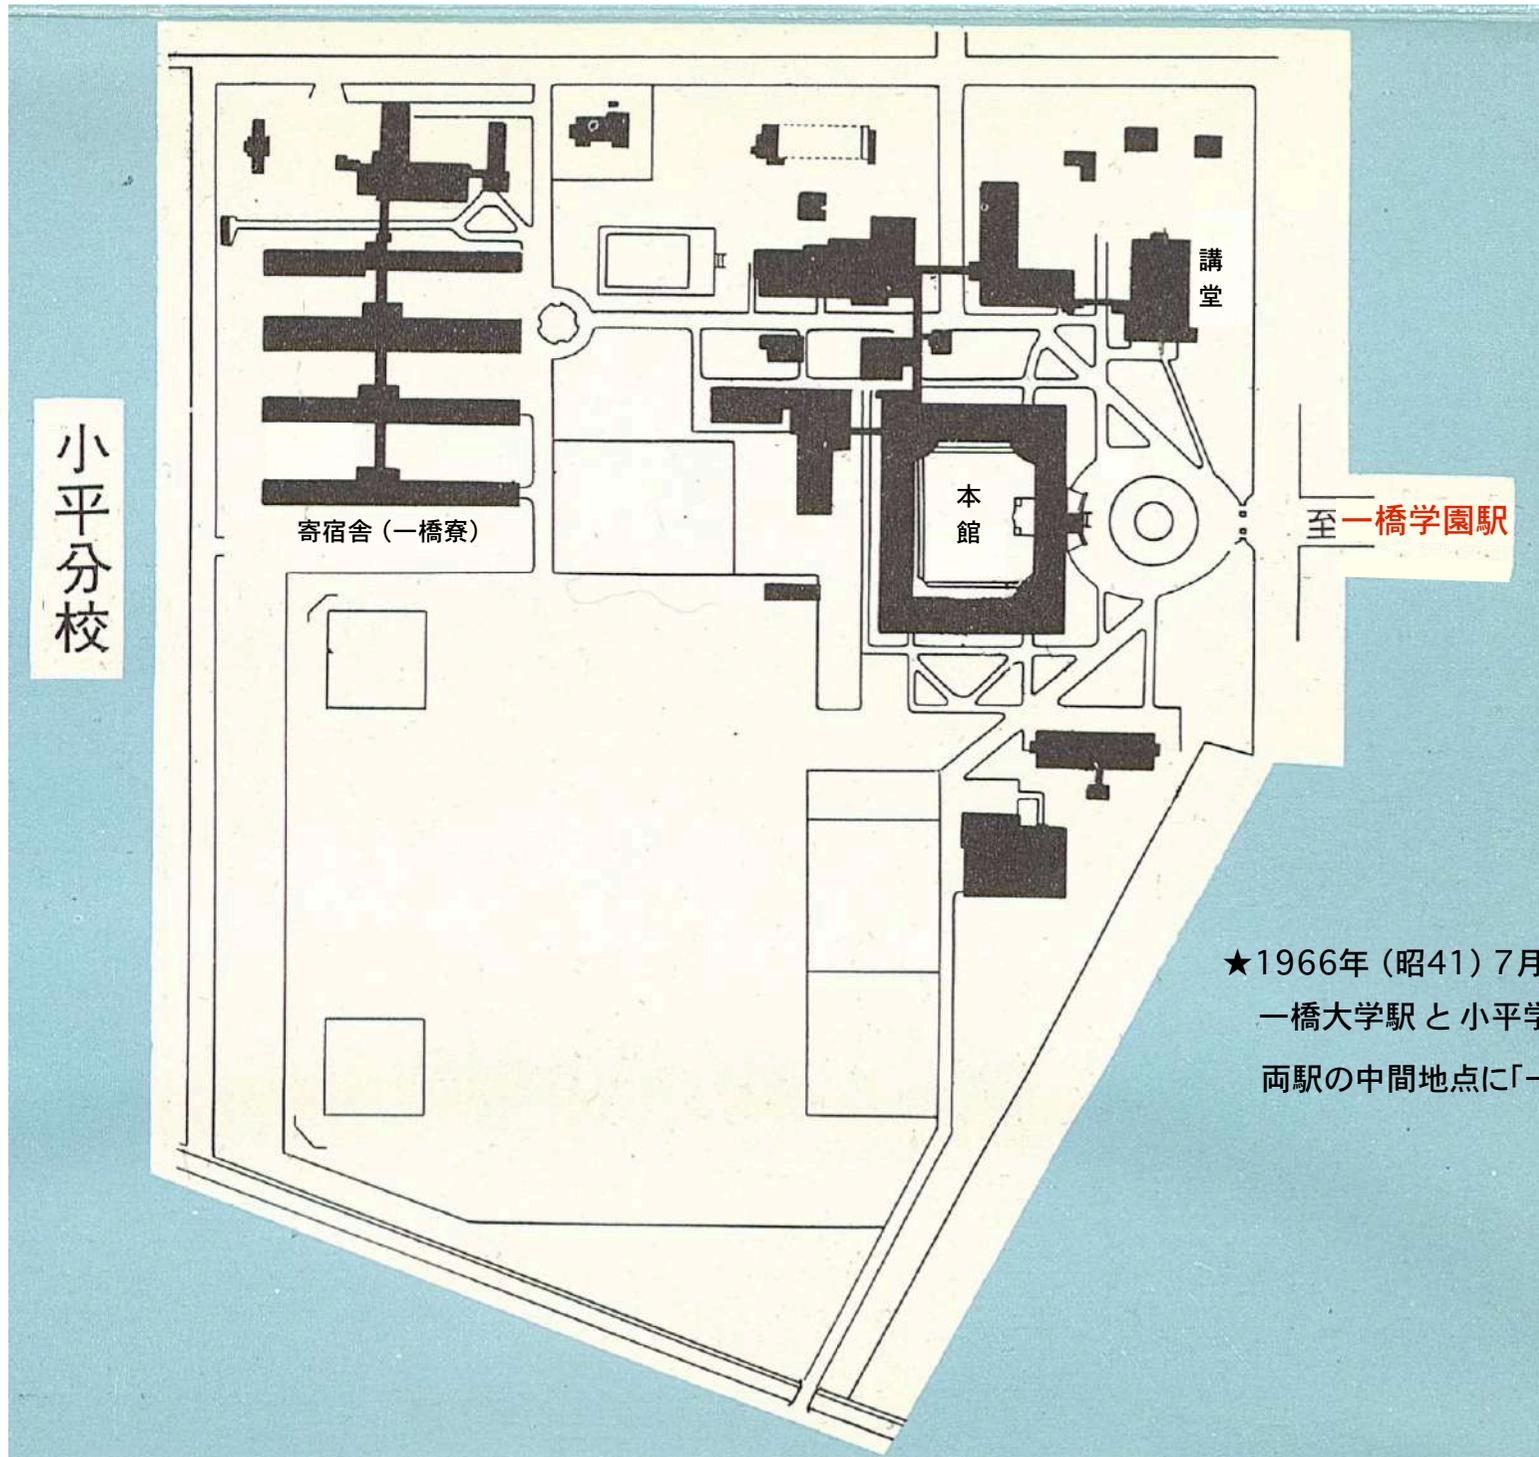

★1966年(昭41)7月1日
一橋大学駅と小平学園駅が撤去され
両駅の間地点に「一橋学園駅」が新設される




1969 卒業アルバム S44

1982 卒業アルバム S57





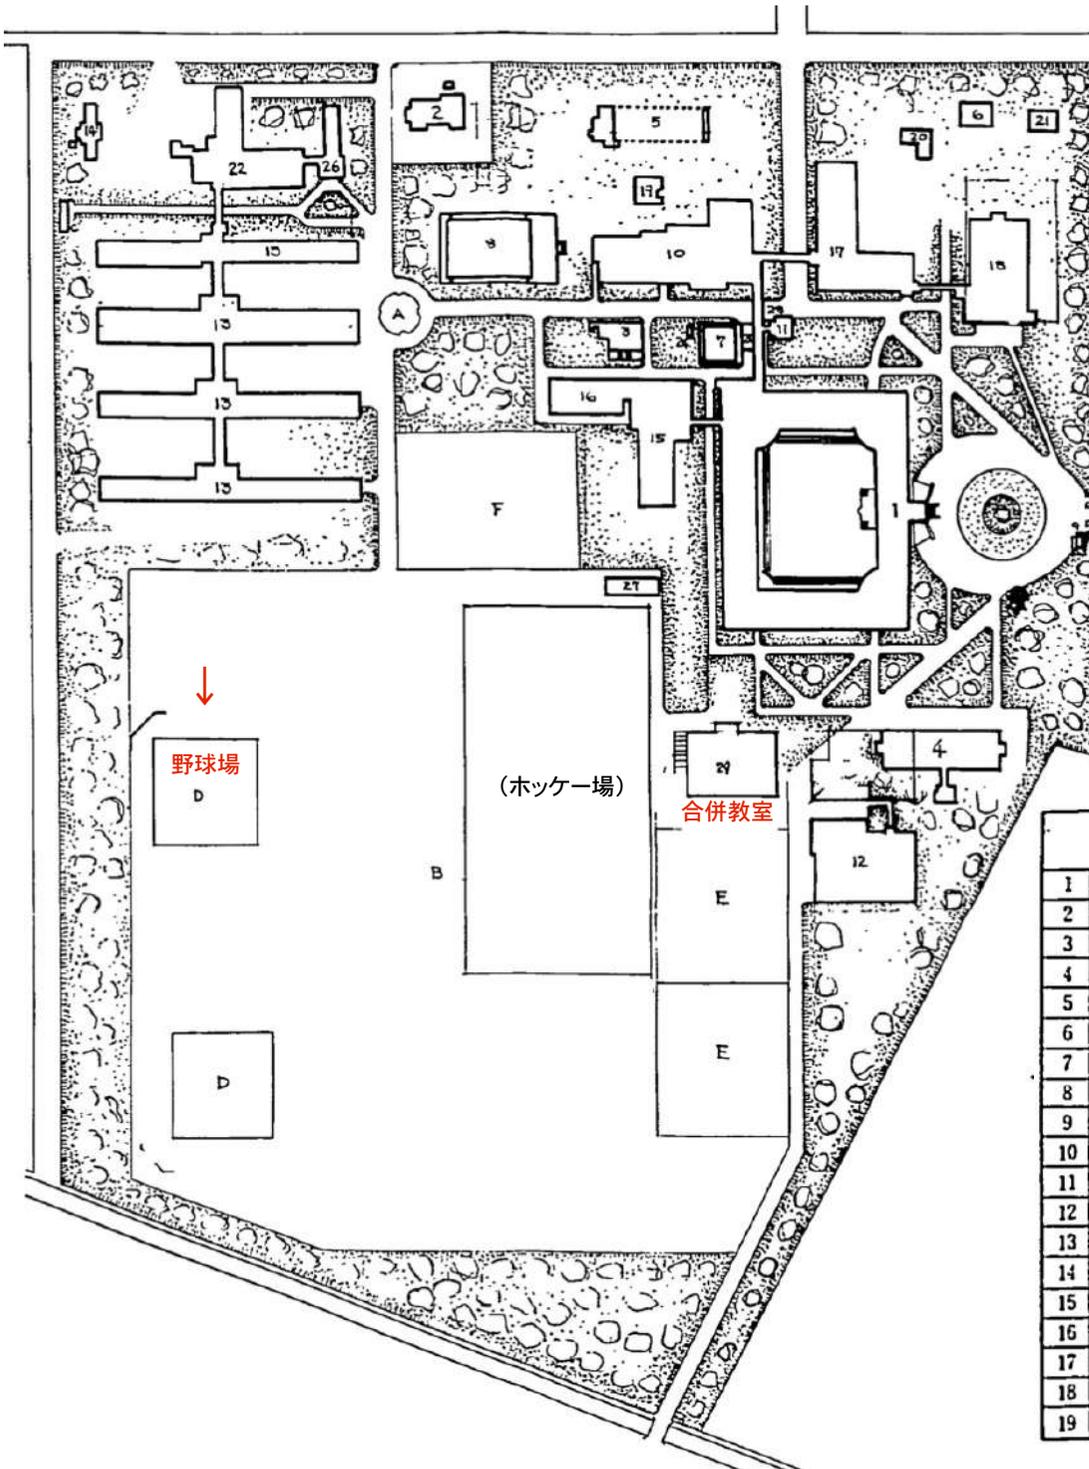


- ★庭球コートの北側に合併教室（1号館）ができる
- ★北側の野球場が少し南に移動・・・体育館新設のためか
- ★ホッケー場のラインが初記載（解説なし）

小平分校建物配置図

解				説			
1	本館	鉄筋コンクリート造	2階建	20	如意閉道場	木造	平家建
2	宿舎	木造	平家建	21	宿舎	木造	平家建
3	揚水ポンプ室	鉄筋コンクリート造	平家建	22	寄宿舍食堂	木造	平家建
4	柔剣道場	木造	平家建	23	材料倉庫	木造	平家建
5	弓道場	木造	平家建	24	消防ポンプ小屋	木造	平家建
6	宿舎	木造	平家建	25	物置	木造	平家建
7	石炭置場	木造	平家建	26	寄宿舍管理室その他	木造	平家建
8	プール			27	運動場附属建物	木造	平家建
9	守衛所	木造	平家建	28	浴室	木造	平家建
10	食堂及学生控所	木造	1・2階建	29	合併教室	鉄筋コンクリート造	2階建
11	便所	木造	平家建				
12	雨天体操所	木造	平家建	A	泉池		
13	寄宿舍	木造	1・2階建	B	運動場		
14	炊夫室	木造	平家建	C	防火貯水池		
15	図書閲覧室	木造及鉄骨造	平家建	D	野球場		
16	書庫	鉄筋コンクリート造	平家建	E	庭球コート		
17	特別教室	木造	平家建	F	バレーコート		
18	講堂	木造	平家建				
19	運動部室	木造	平家建				



合併教室
(1号館)

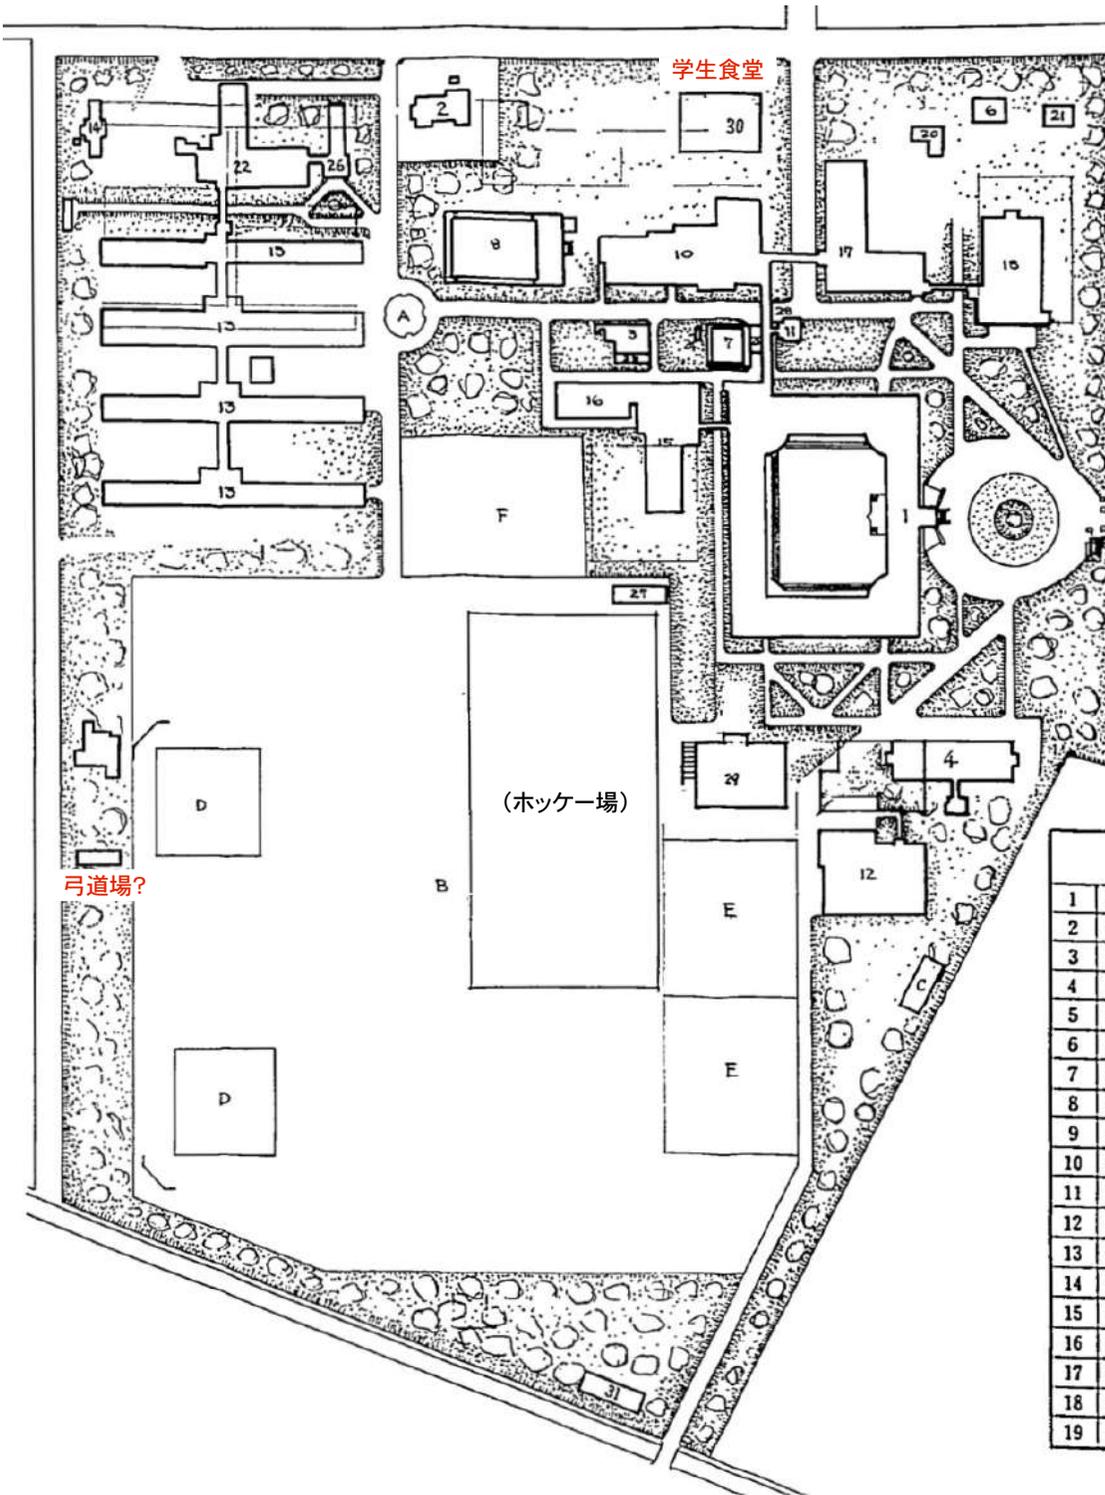


- ★弓道場と浴室及便所が撤去され
その跡地に新たな学生食堂ができる
- ★弓道場が野球場の西側に移動?

小平分校建物配置図

解		説	
1	本館	鉄筋コンクリート造	2階建
2	宿舎	木造	平家建
3	揚水ポンプ室	鉄筋コンクリート造	"
4	柔剣道場	木造	"
5	弓道場	"	"
6	宿舎	"	"
7	石炭置場	"	"
8	プール	"	"
9	守衛所	木造	平家建
10	学生控所	"	1・2階建
11	便所	"	平家建
12	雨天体操所	"	"
13	寄宿舍	"	1・2階建
14	炊具室	"	平家建
15	14書閲覧室	木造及鉄骨造	"
16	書庫	鉄筋コンクリート造	"
17	特別教室	"	"
18	講堂	木造	"
19	運動部室	"	"
20	如意団道場	木造	平家建
21	宿舎	"	"
22	寄宿舍食堂	"	"
23	材料倉庫	"	"
24	消防ポンプ小屋	"	"
25	物置	"	"
26	寄宿舍管理室その他	"	"
27	運動場附属建物	"	"
28	浴室	"	"
29	合併教室	鉄筋コンクリート造	2階建
30	学生食堂	"	平家建
31	宿舎	"	5階建
A	泉池		
B	運動場		
C	防火貯水池		
D	野球場		
E	庭球コート		
F	バレーコート		

小平分校

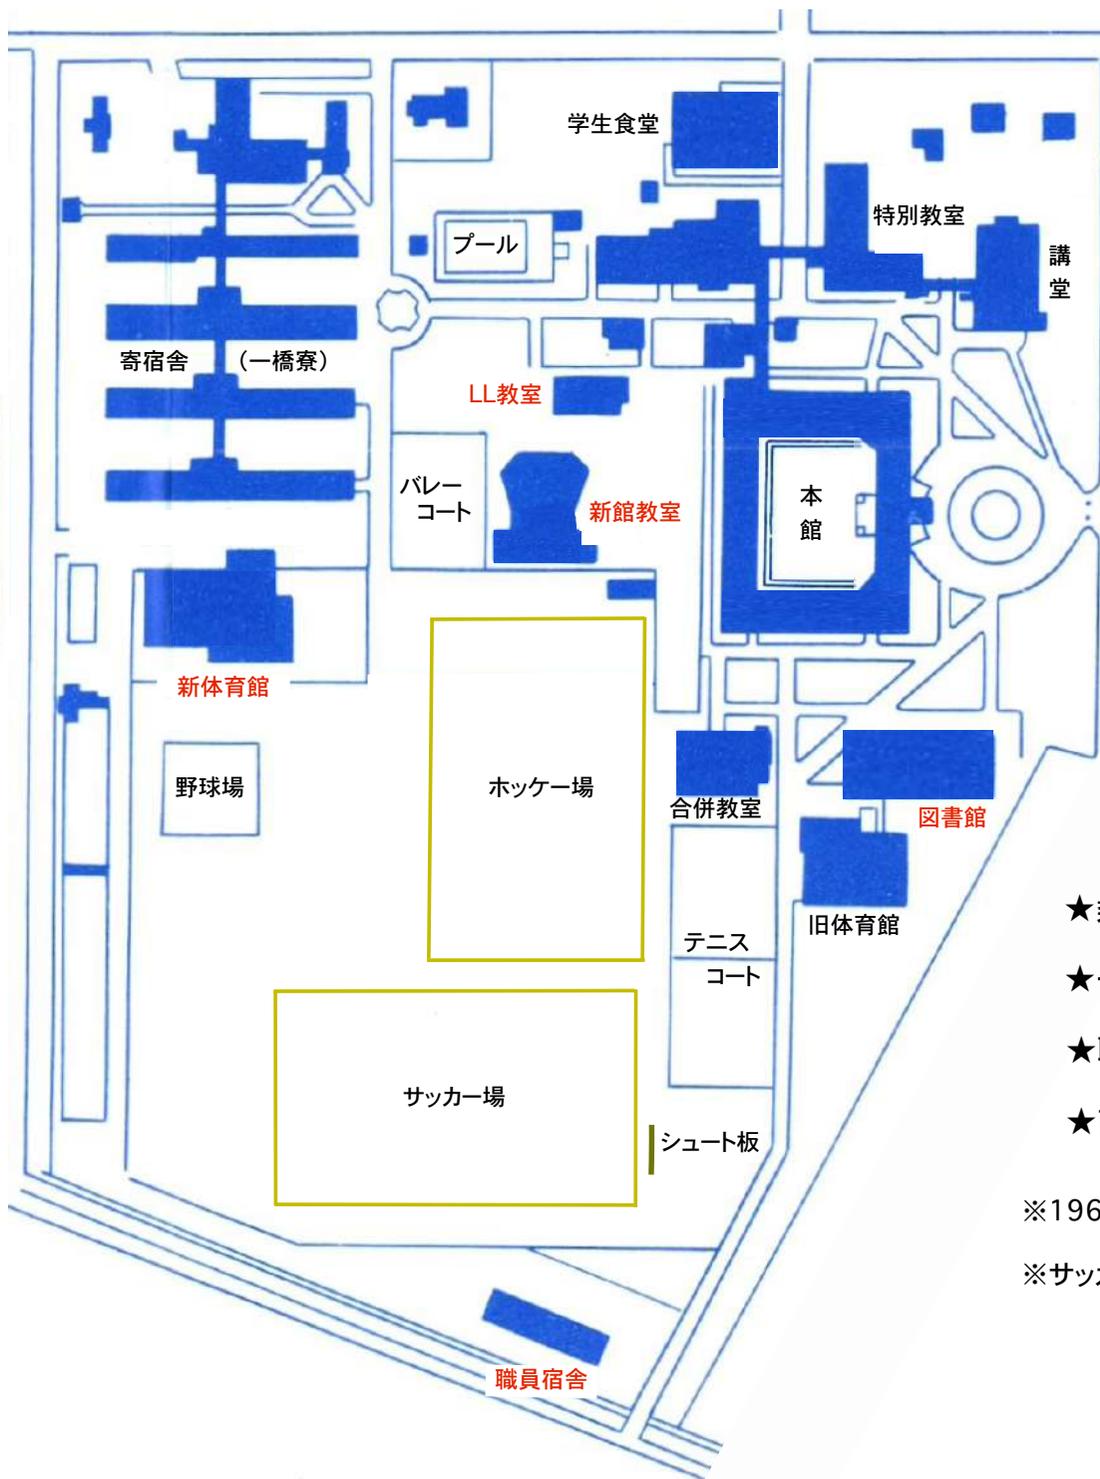

★図書閲覧室と書庫を撤去 /
バレーコート3面を2面に縮小
↓
新館教室 (2号館) /
LL教室 (語学ラボラトリー) ができる


至一橋学園駅

- ★柔剣道場が撤去され 図書館が新設される
- ★一橋寮の南側に新体育館ができる
- ★職員宿舎ができる
- ★南側の野球場が撤去？

※1969年度の資料がないので上記建物の竣工年度は不詳

※サッカー場 / シュート板 / ホッケー場は筆者が加筆

新館教室 (2号館) 1982 卒業アルバム S57

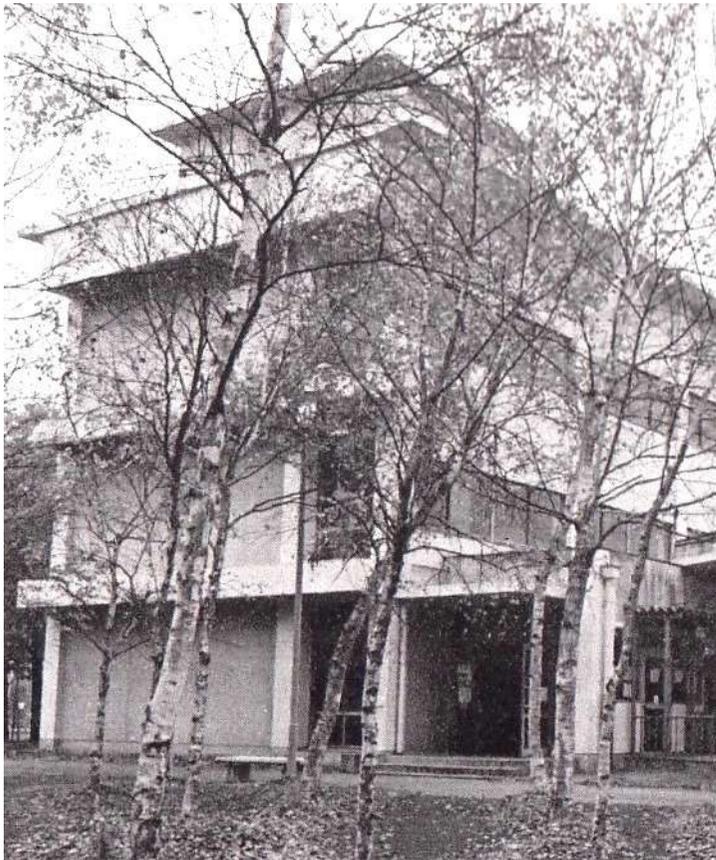

1982 卒業アルバム S57




1969 卒業アルバム S44



新体育館

1974 卒業アルバム S49

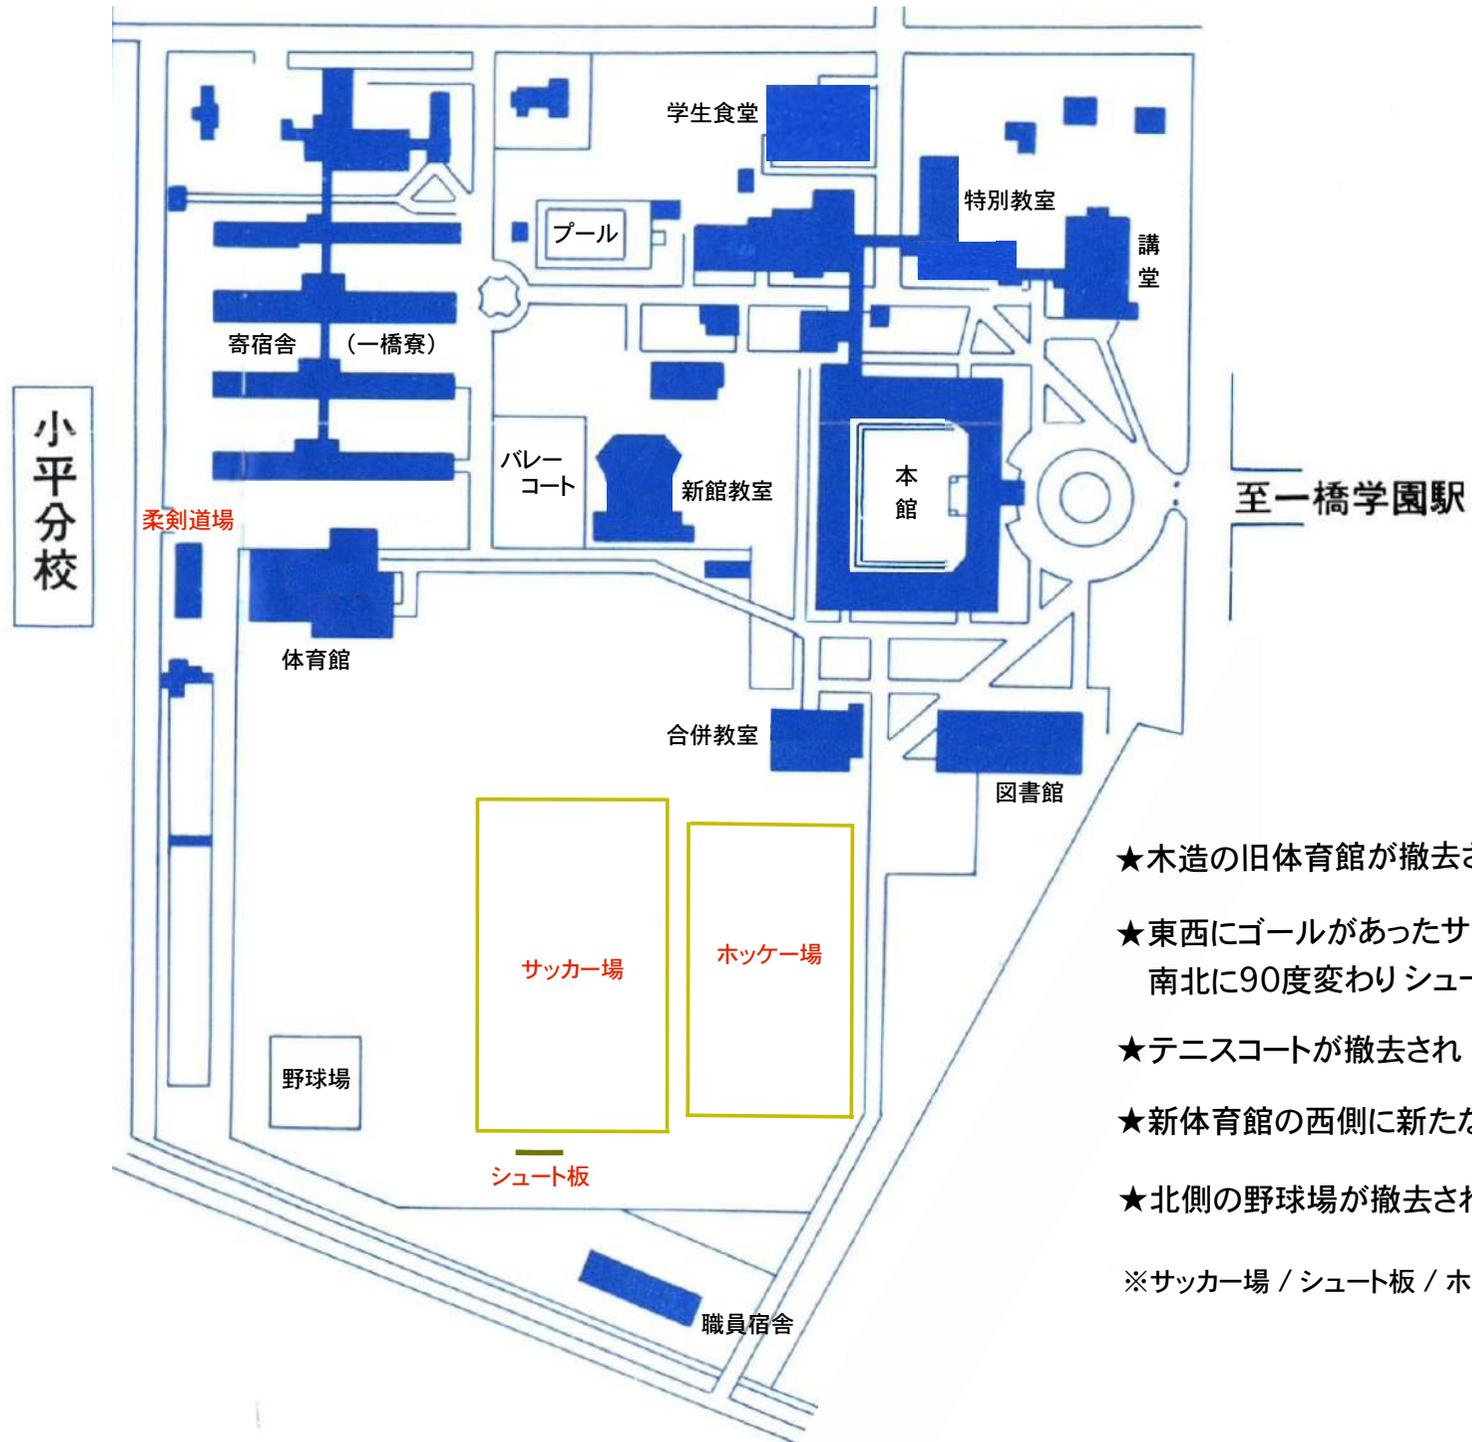

★木造の旧体育館が撤去される



★東西にゴールがあったサッカー場の向きが南北に90度変わりシュート板も新設される


★テニスコートが撤去され ホッケー場が移動

★新体育館の西側に新たな柔剣道場ができる

★北側の野球場が撤去され南側のみになる

※サッカー場 / シュート板 / ホッケー場は筆者が加筆

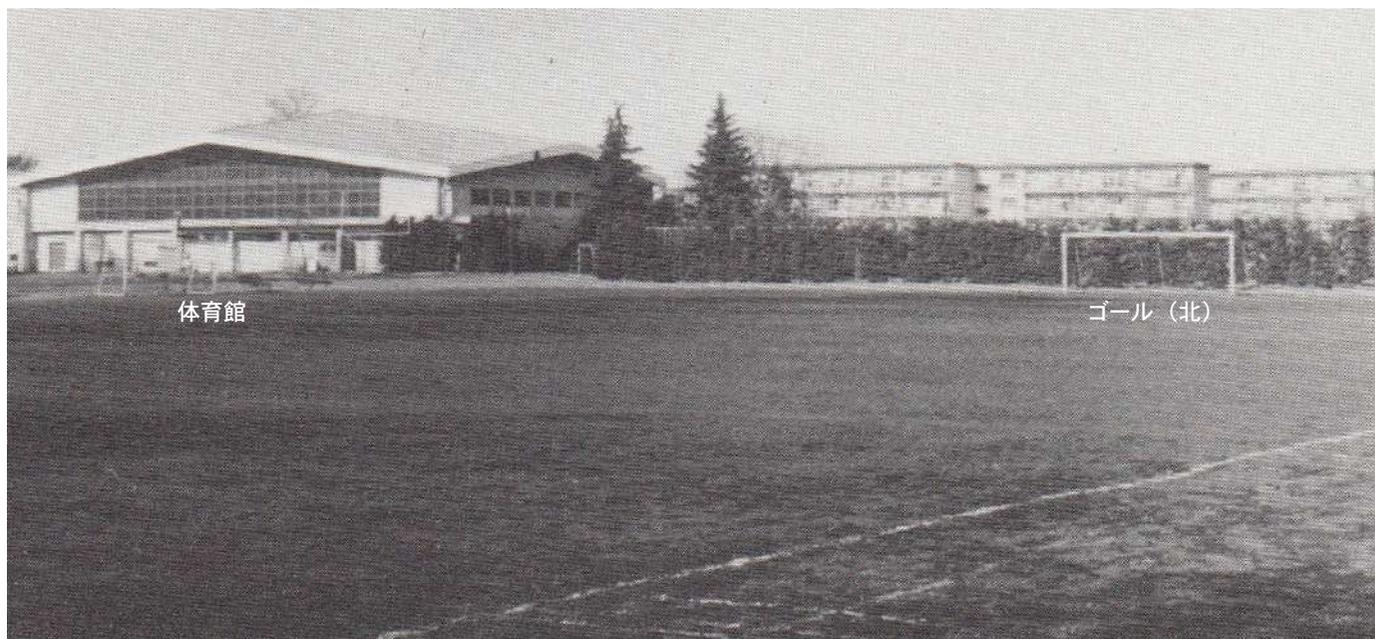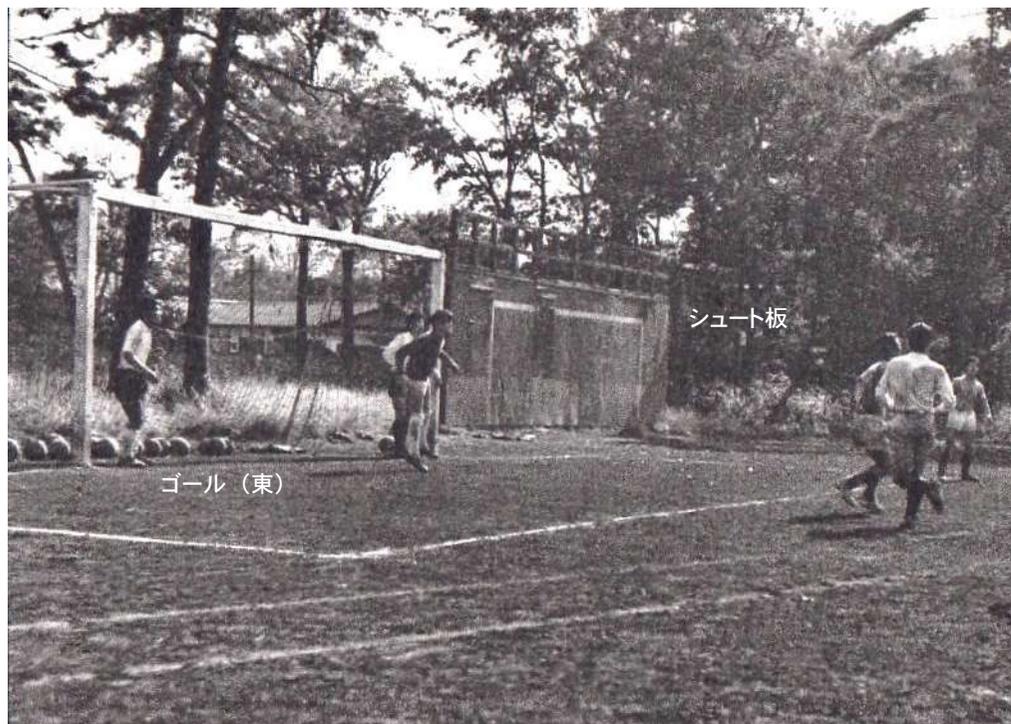

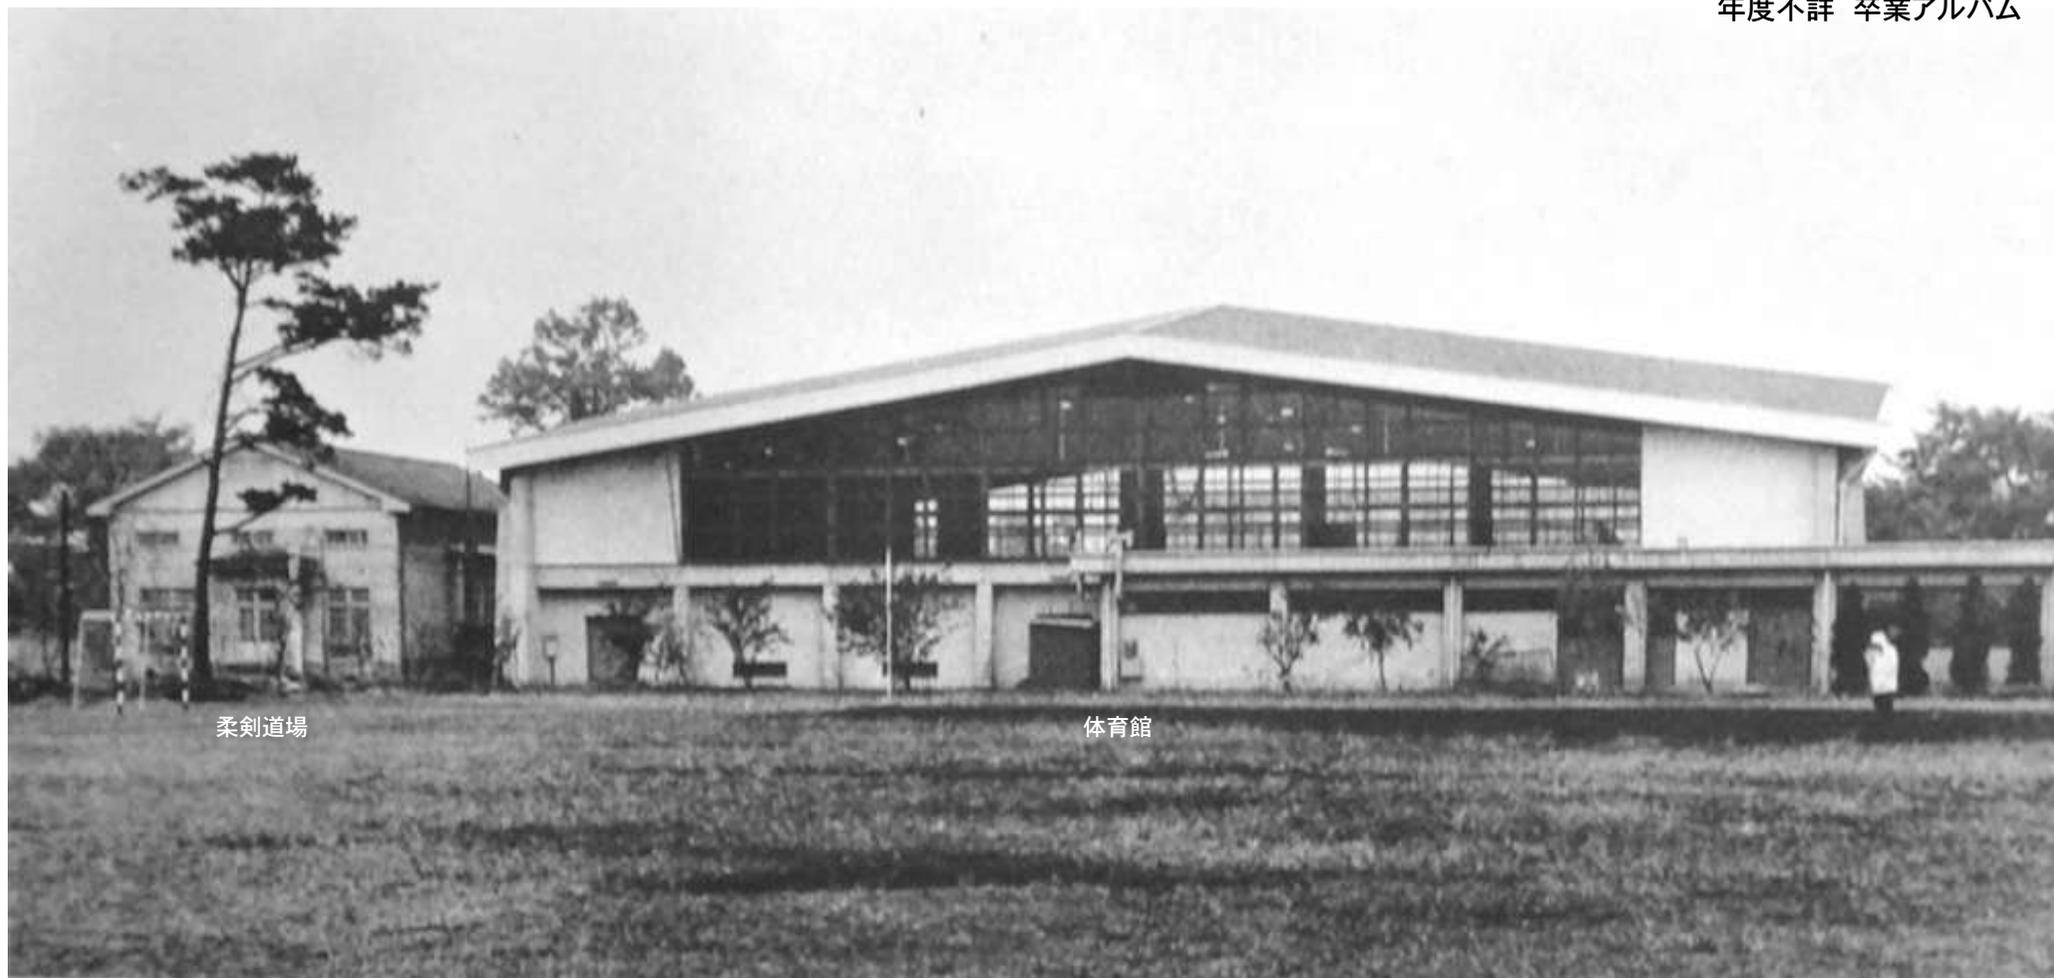

柔剣道場

体育館

一橋寮

小平分校構内にあり、昭和47年に改築された。

土地面積1563m²、建物面積4107m²、鉄筋4階建、居室68室、
272名収容定員の1、2年生のための学生寮である。

共同施設としては、食堂、図書室、集会室、談話室等がある。



1977 卒業アルバム S52



1974 卒業アルバム S49




1975 卒業アルバム S50

1981 卒業アルバム S56

1979 卒業アルバム S54



学生控所
(部室及合宿所)

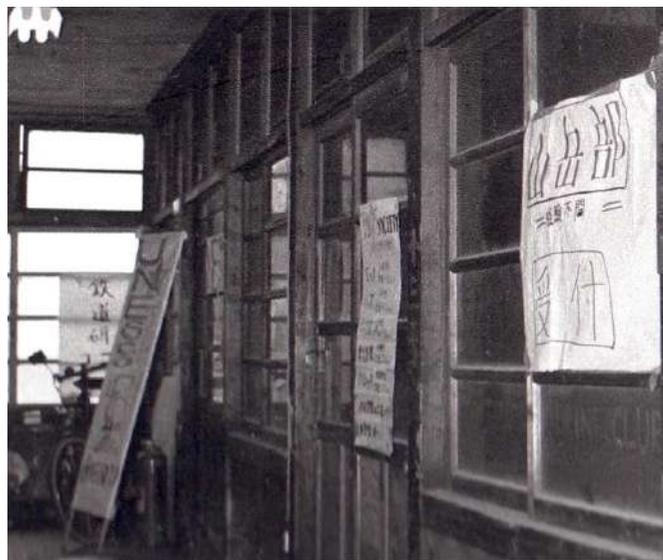

1978 卒業アルバム S53

1966 有田 稔 所蔵 S41



1974 卒業アルバム S49




プレハブ部室




1977 卒業アルバム S52



1975 卒業アルバム S50

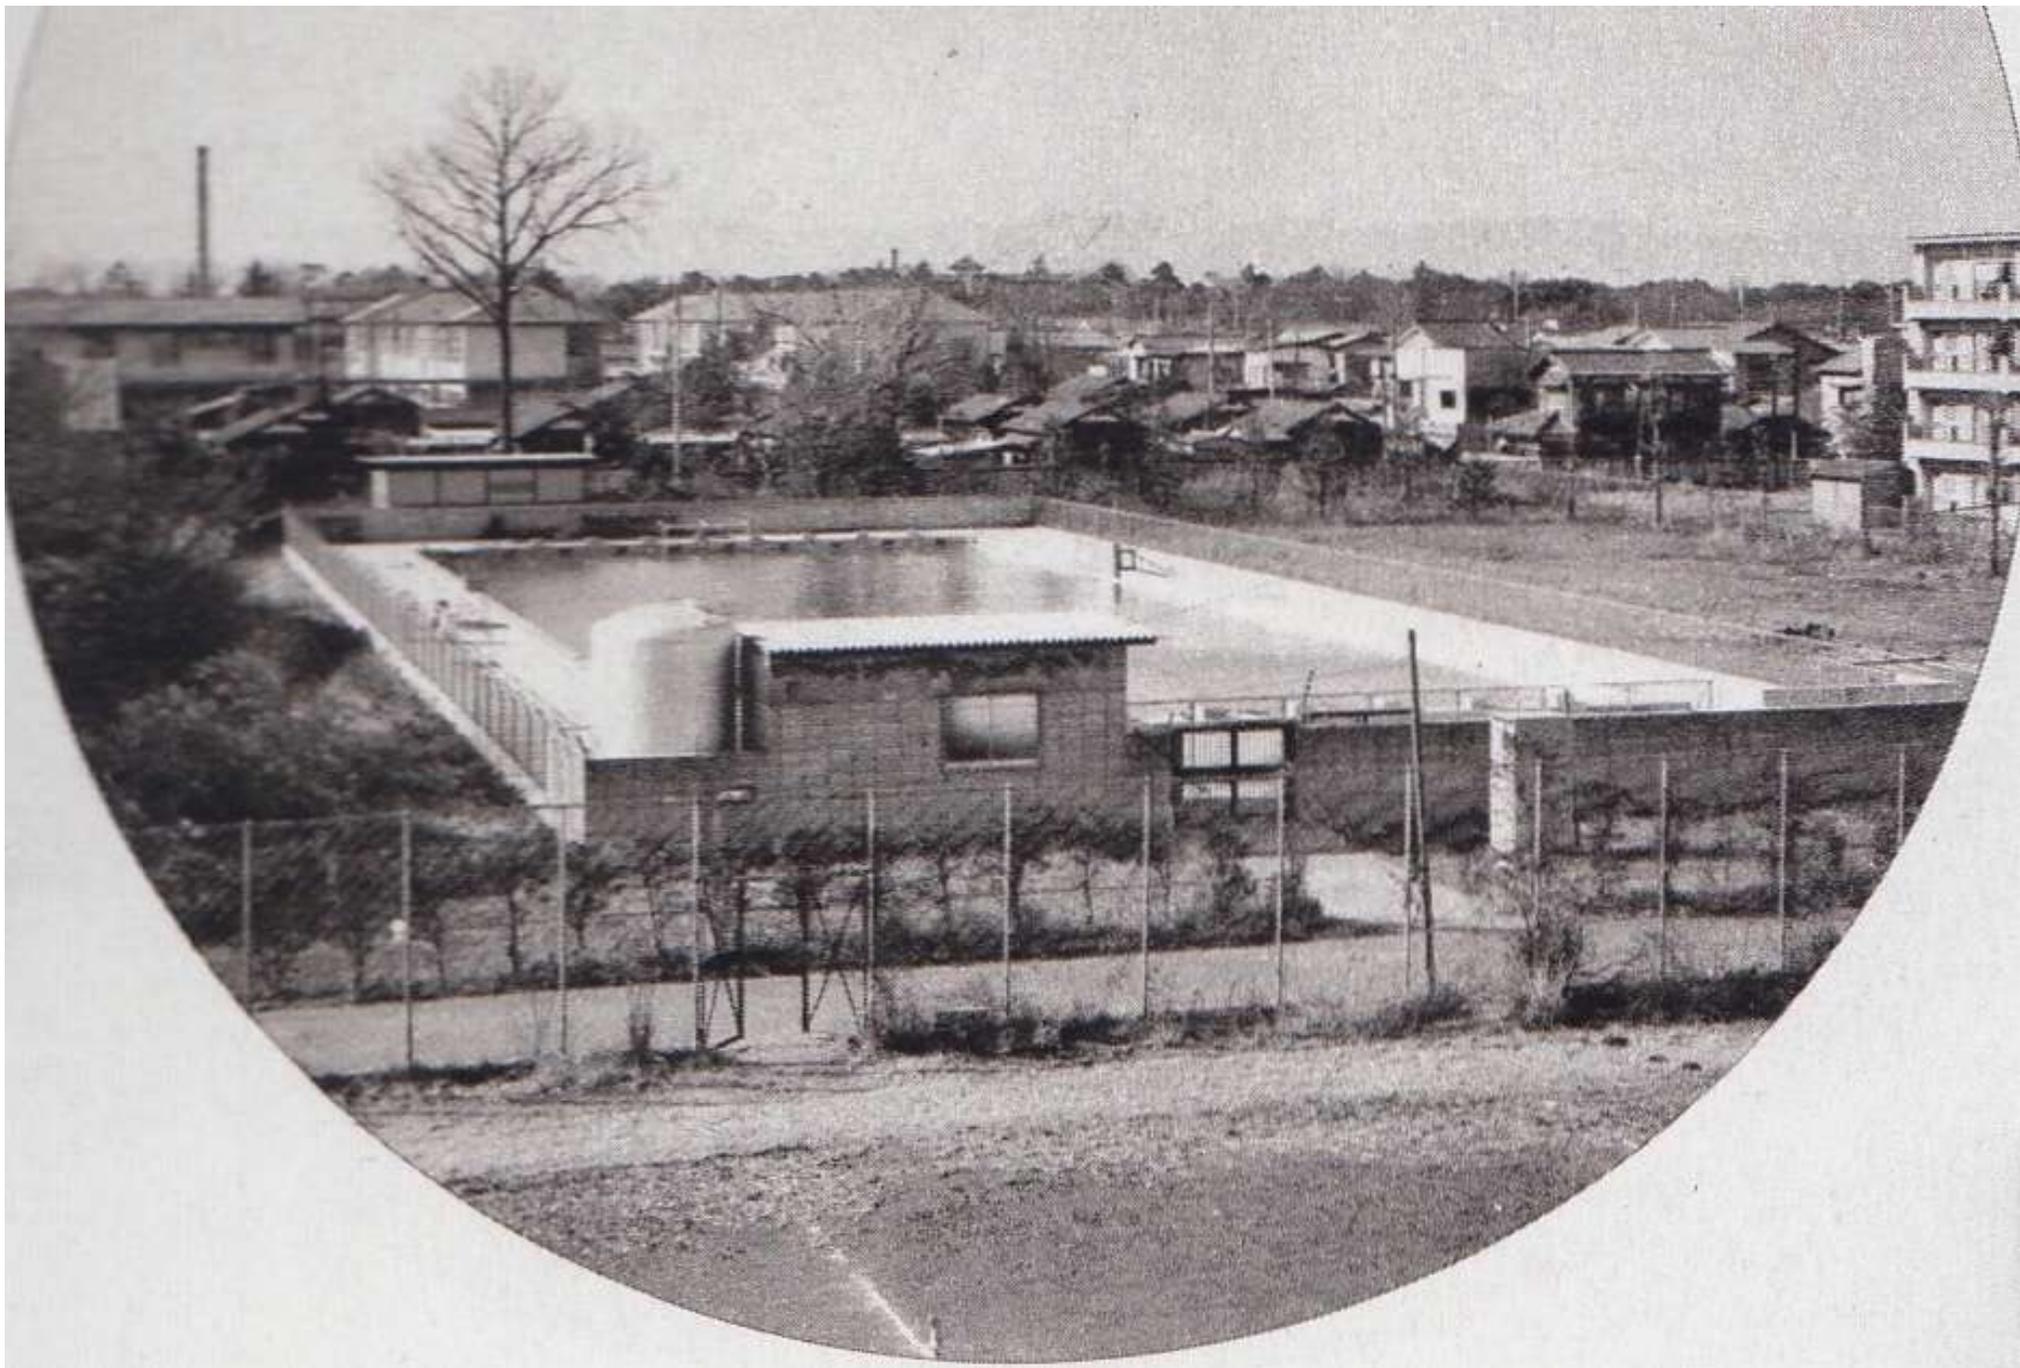

小平分校

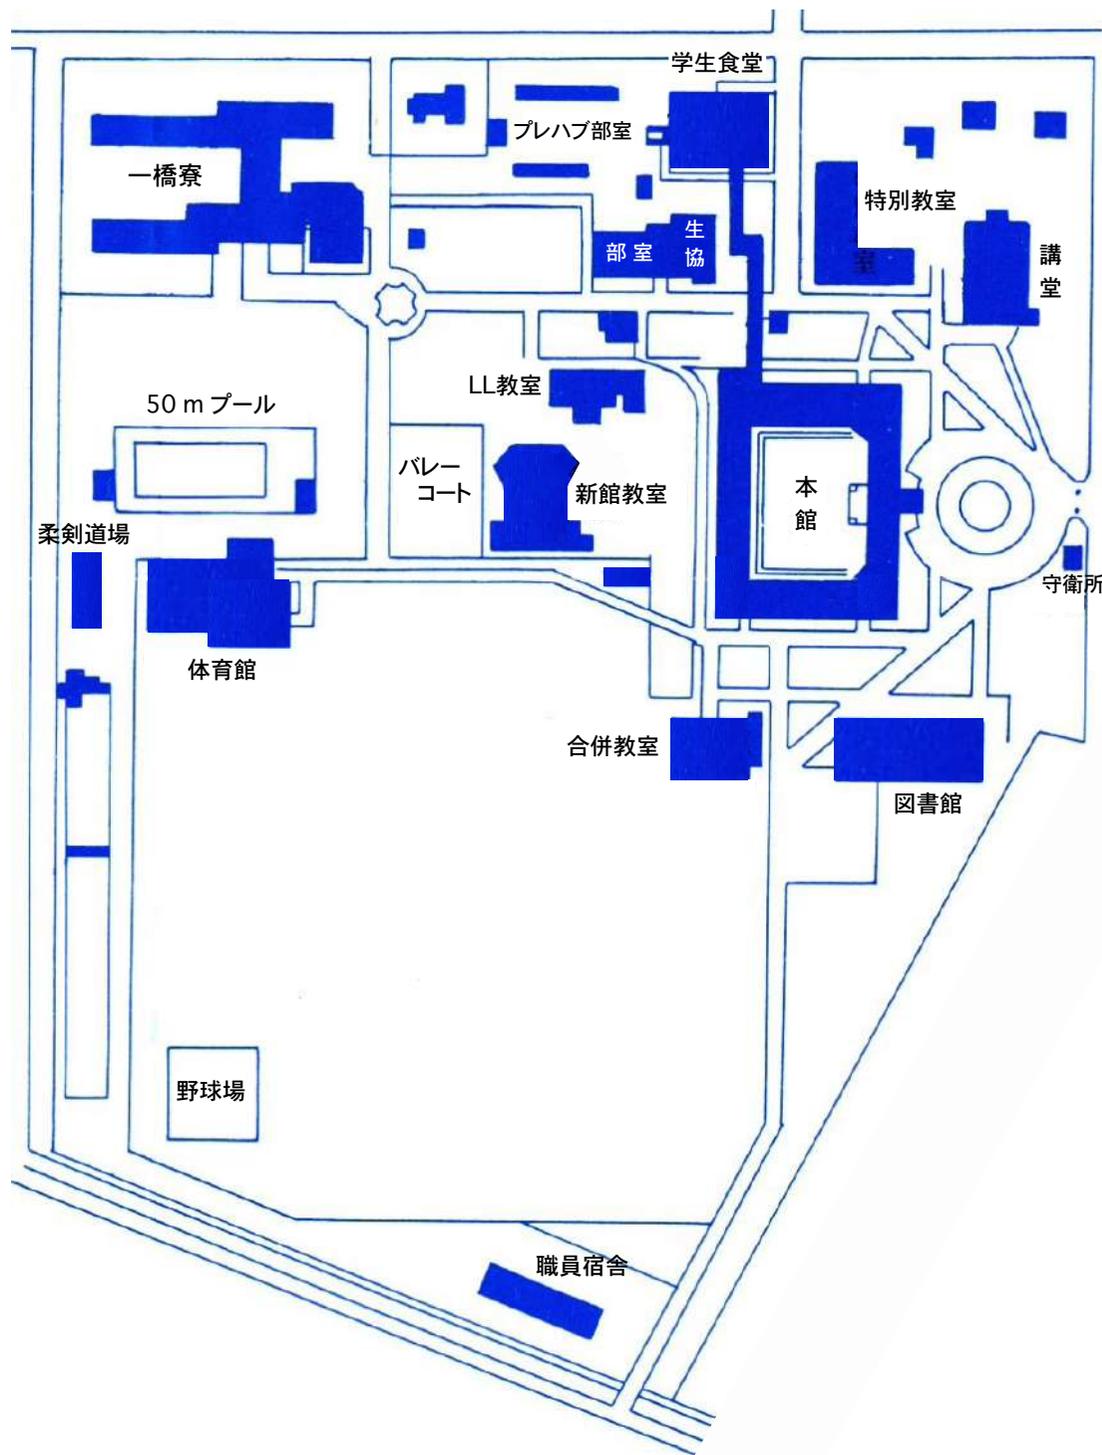

至一橋学園駅