




東京商科大学


神田一ツ橋キャンパス

1920 年（大正 9）～ 1974 年（昭和 49） 建物配置図

一橋大学

国立キャンパス

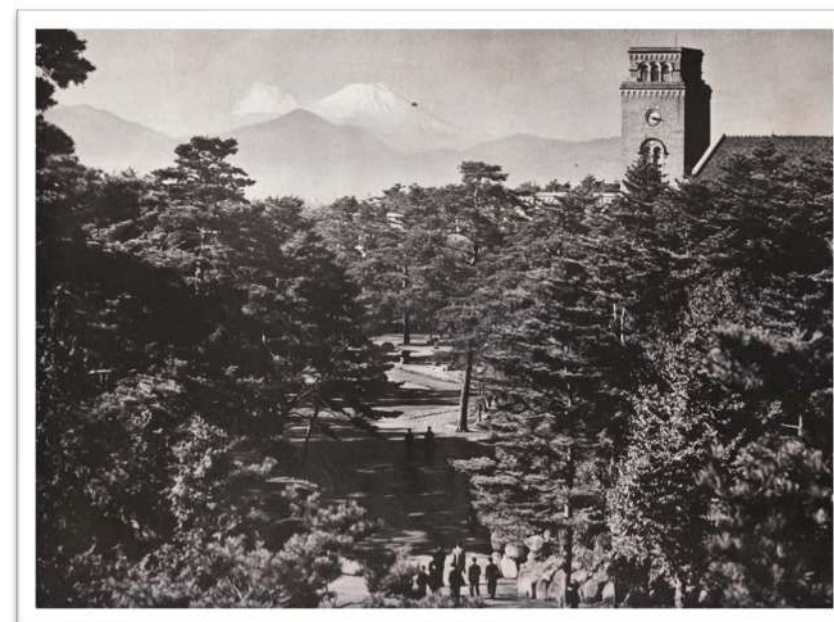


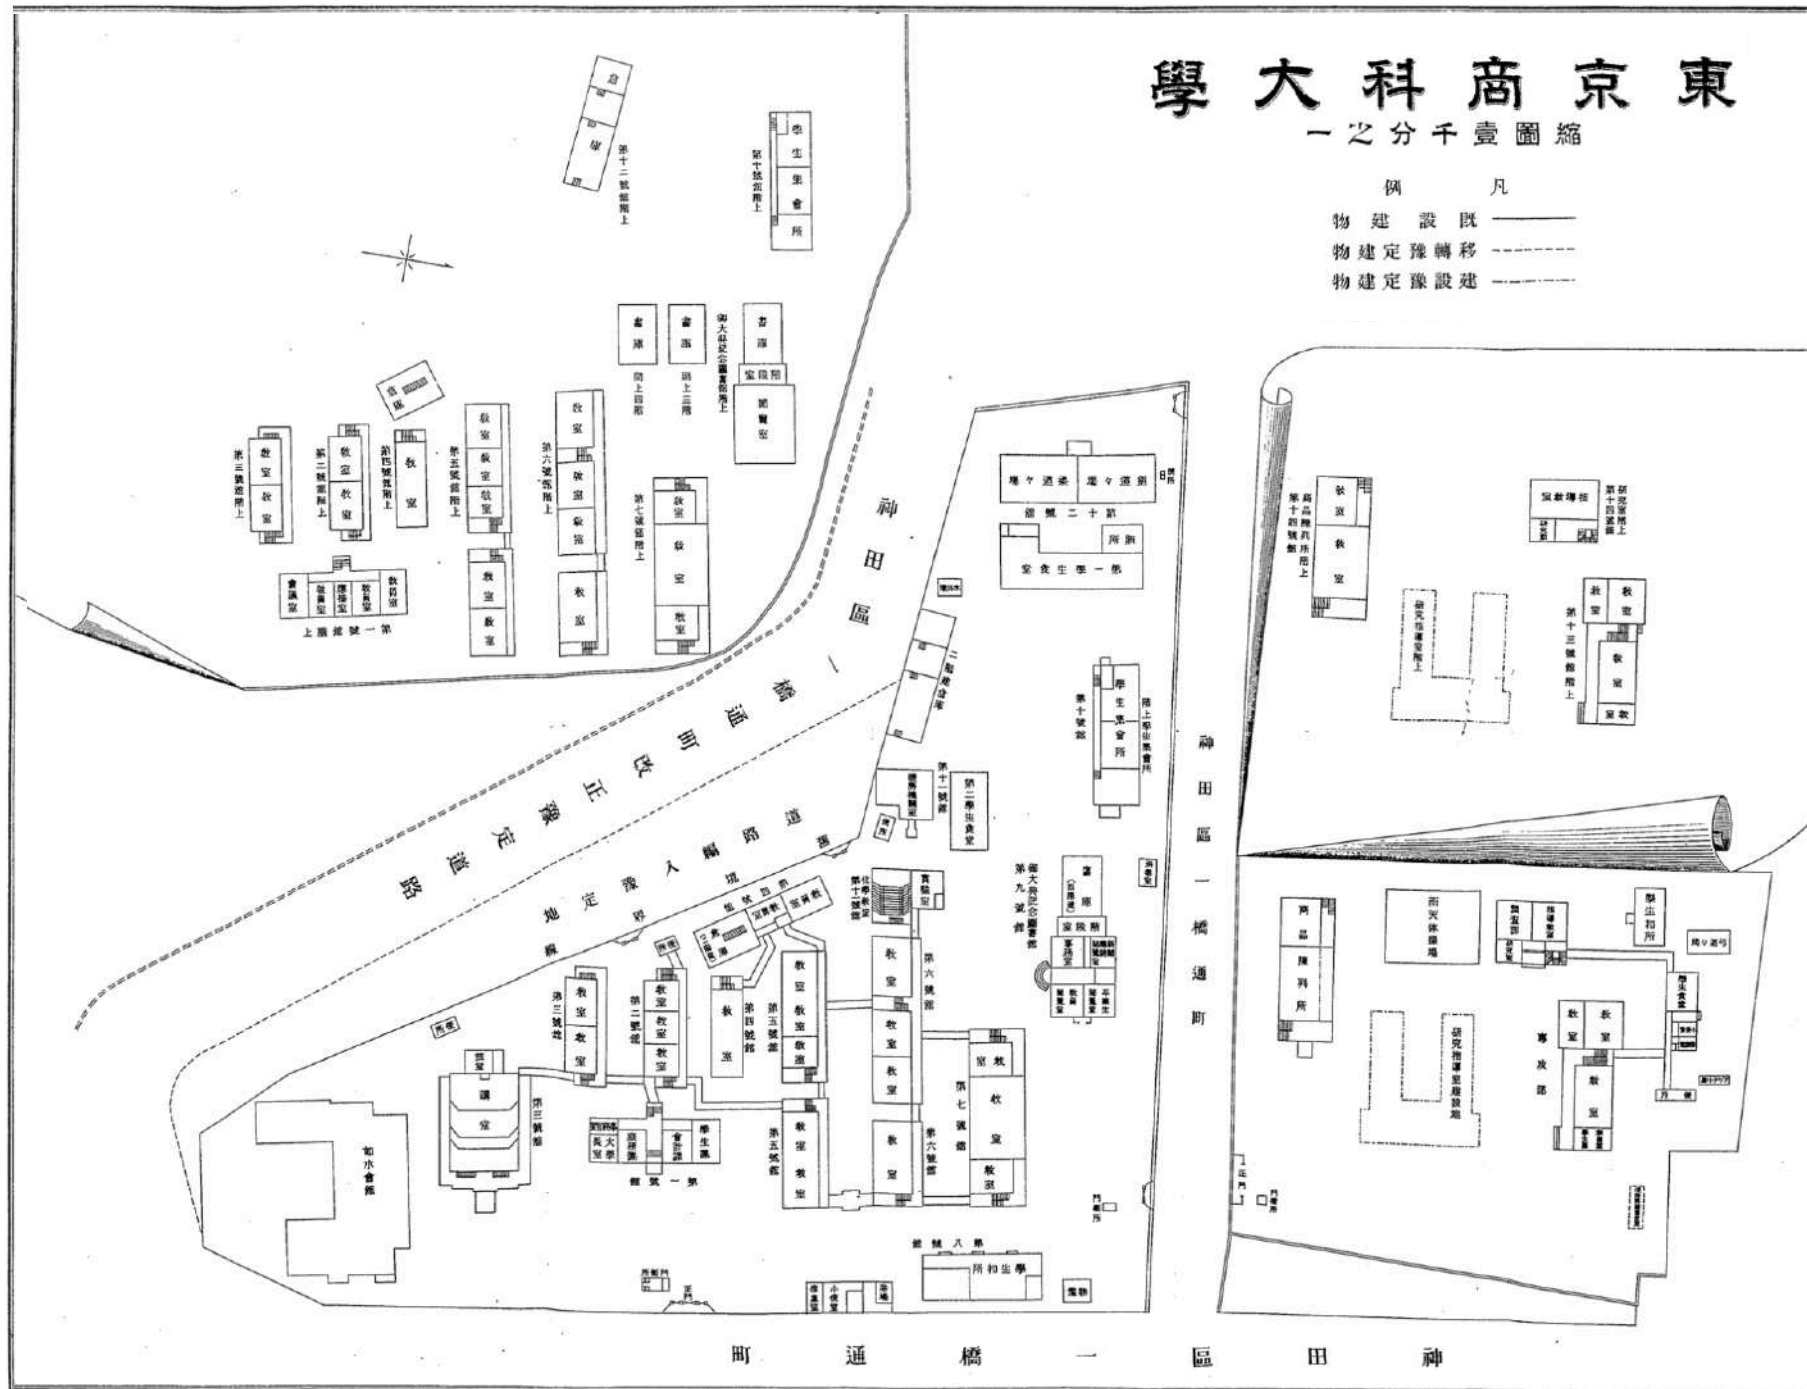


東 京 商 科 大 學 全 景

A wide panoramic photograph of the Keio University campus in Tokyo. The image shows a variety of architectural styles, from traditional Japanese buildings with tiled roofs to more modern Western-style structures. A large, prominent building with a central tower and multiple wings is visible in the middle ground. The campus is surrounded by trees and greenery, with a clear sky in the background. The overall scene depicts a large, well-established educational institution.


D 大學數學

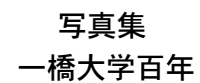

如水会館

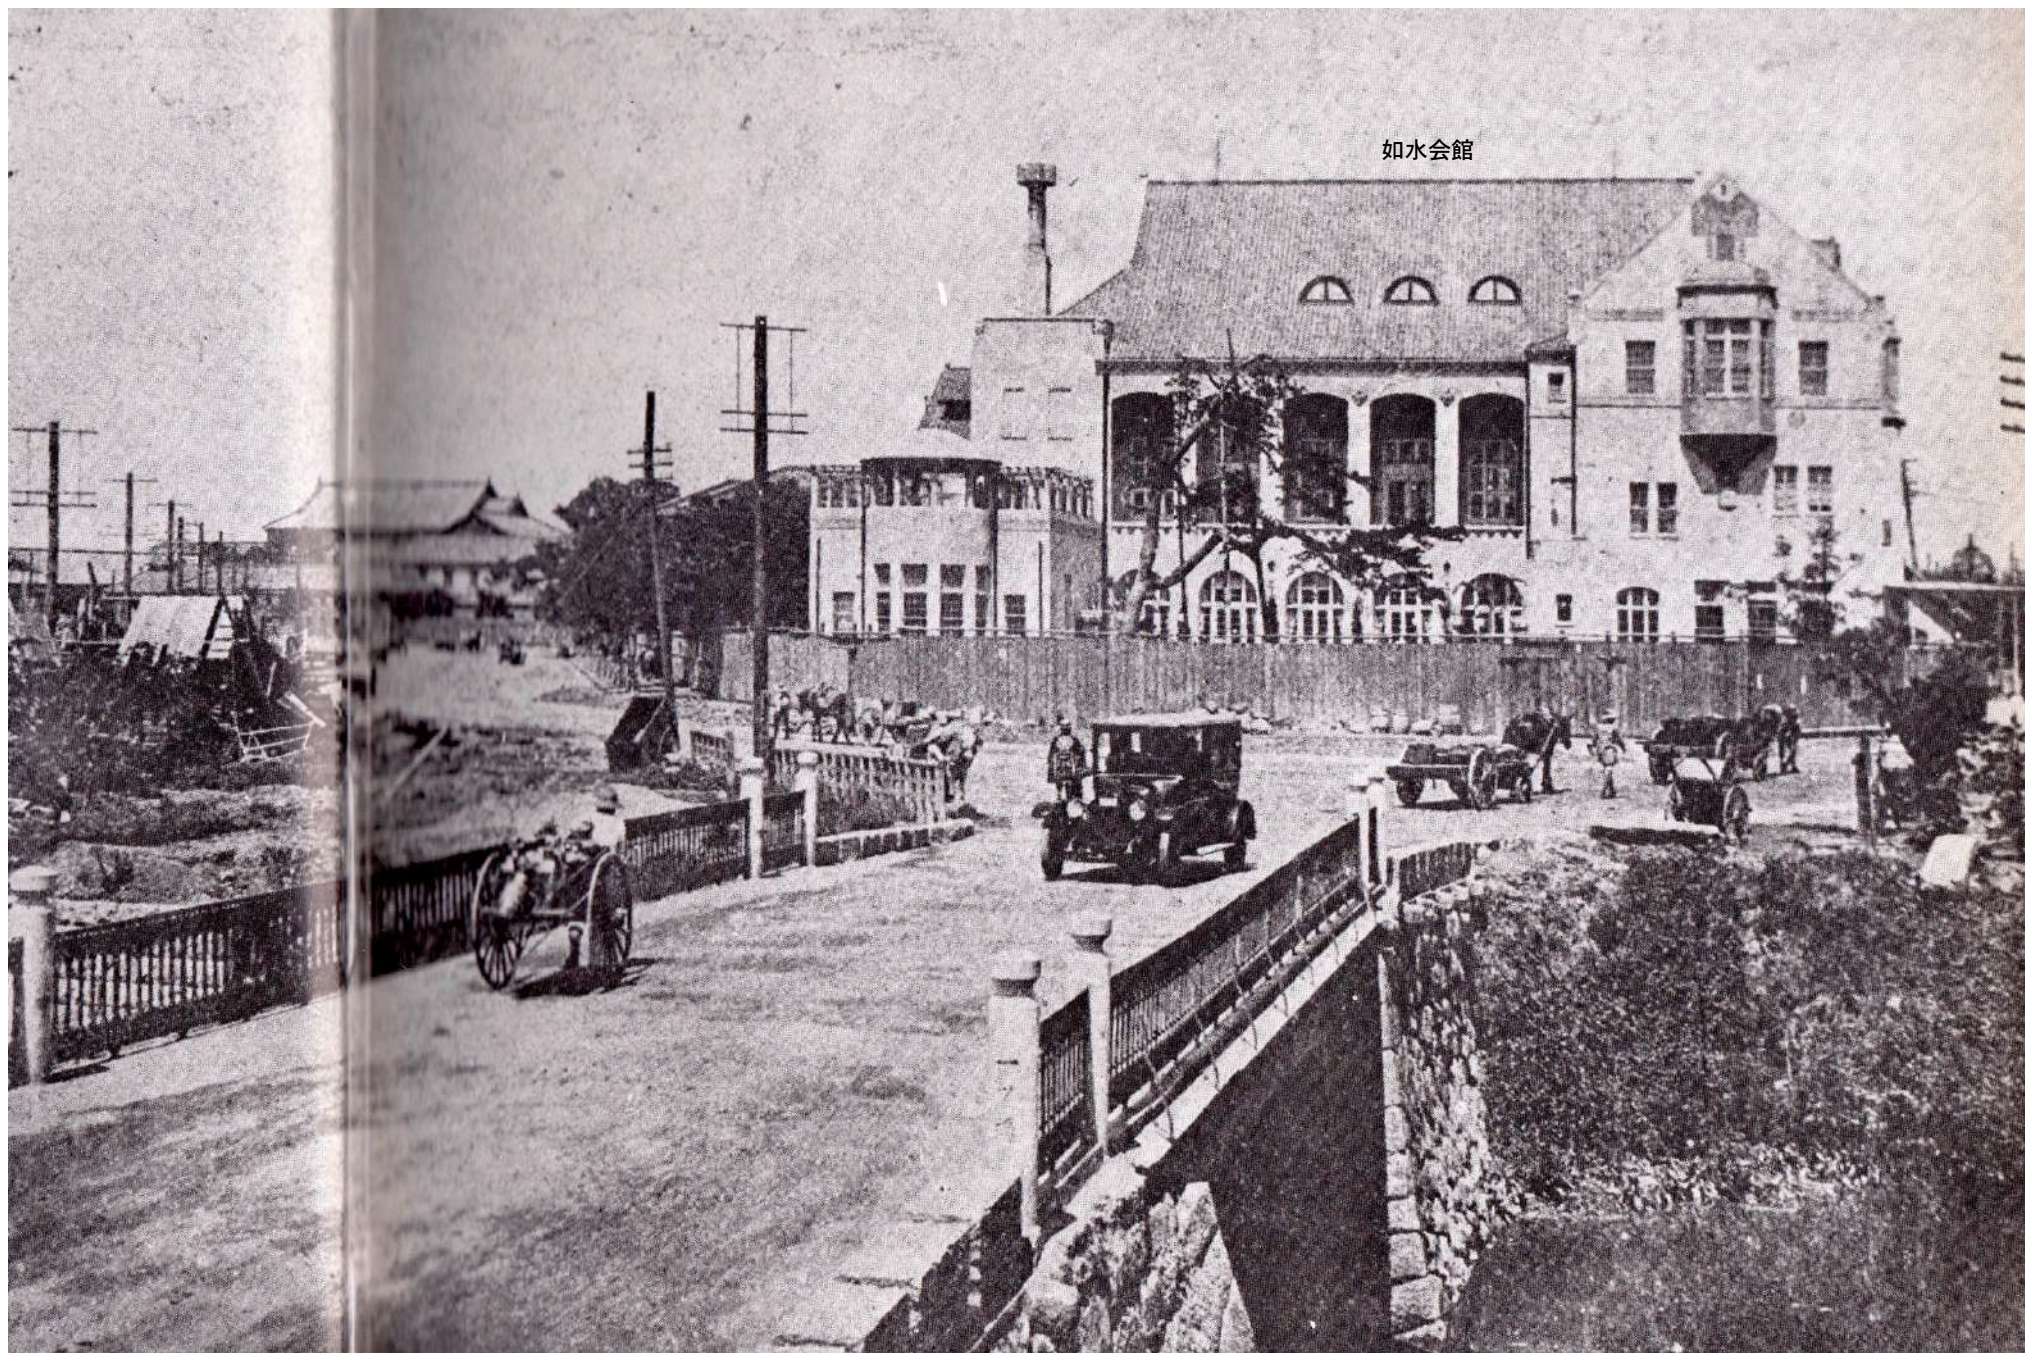


1923 卒業アルバム T12

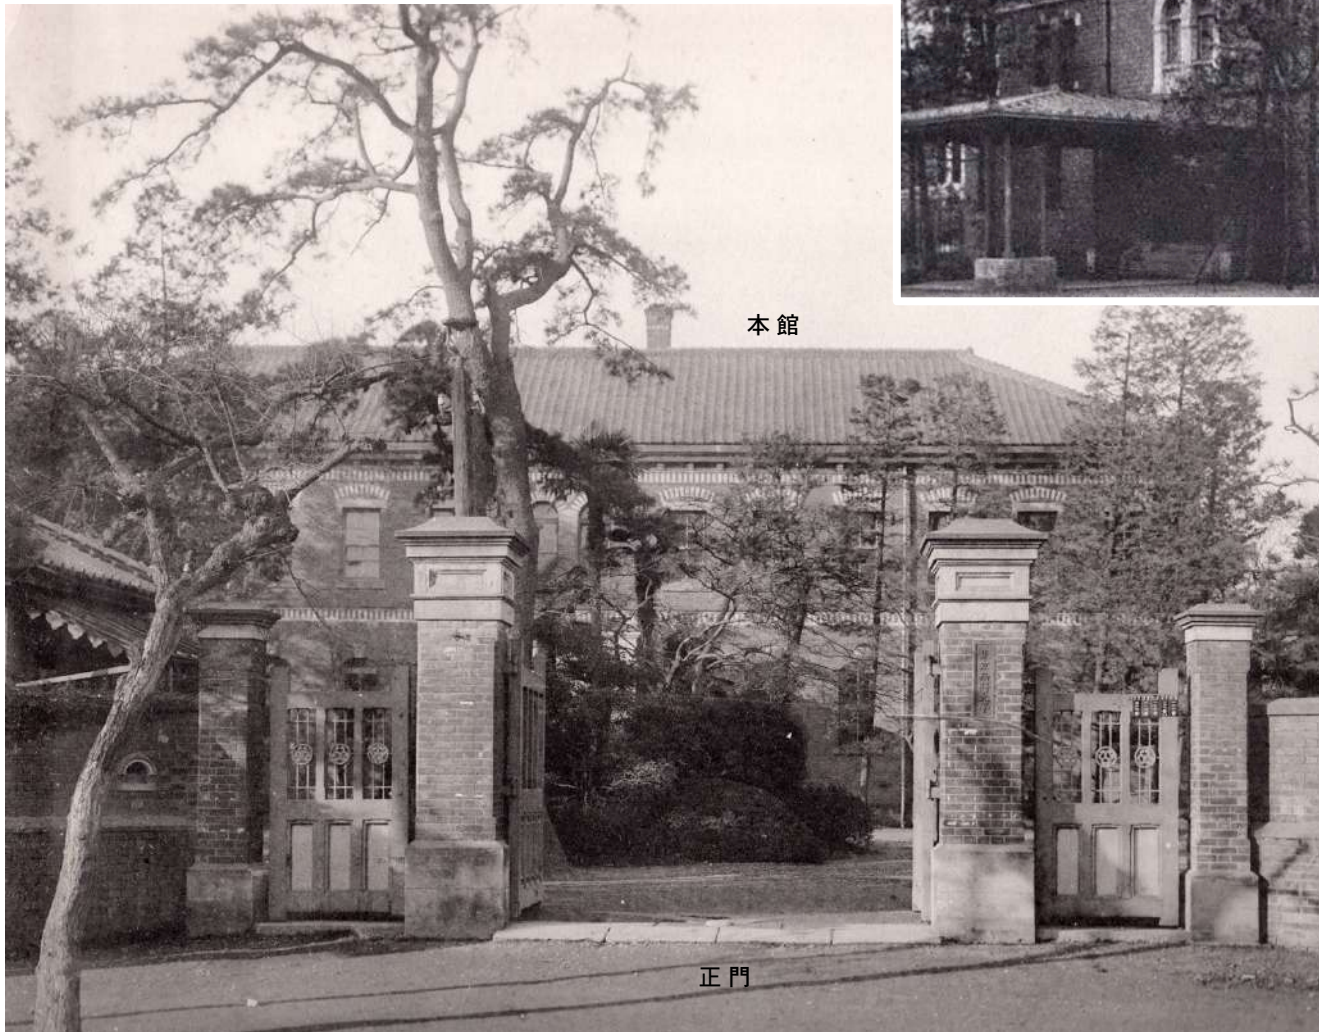

1925 卒業アルバム T15

写真集一橋大学百年

商品学教場/商品陳列場

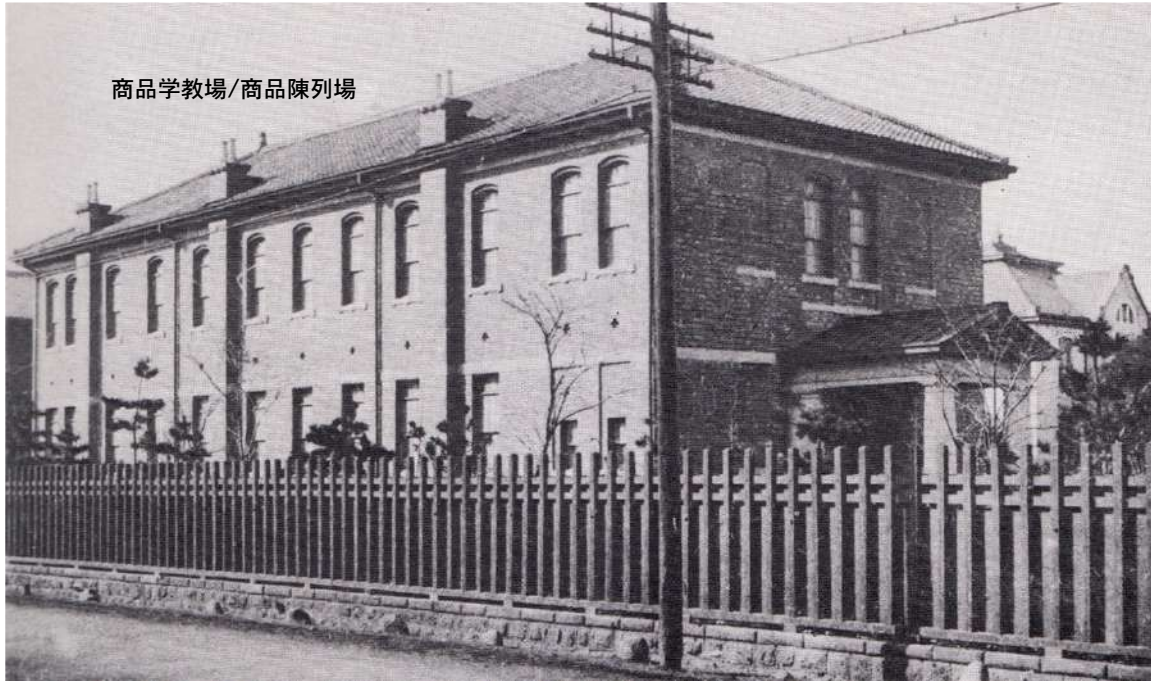


1923 卒業アルバム T12

三井ホール(専攻部教室)




研究室

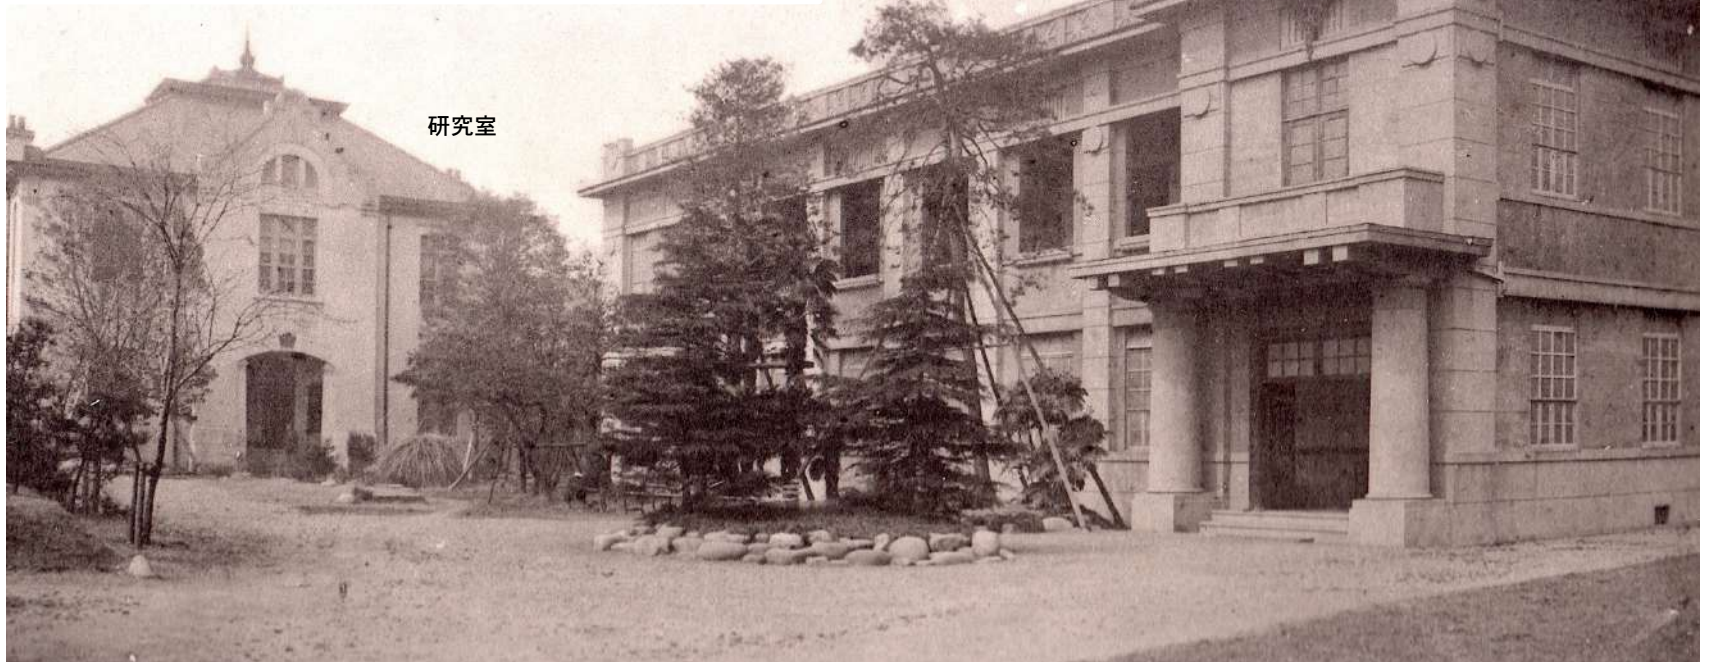








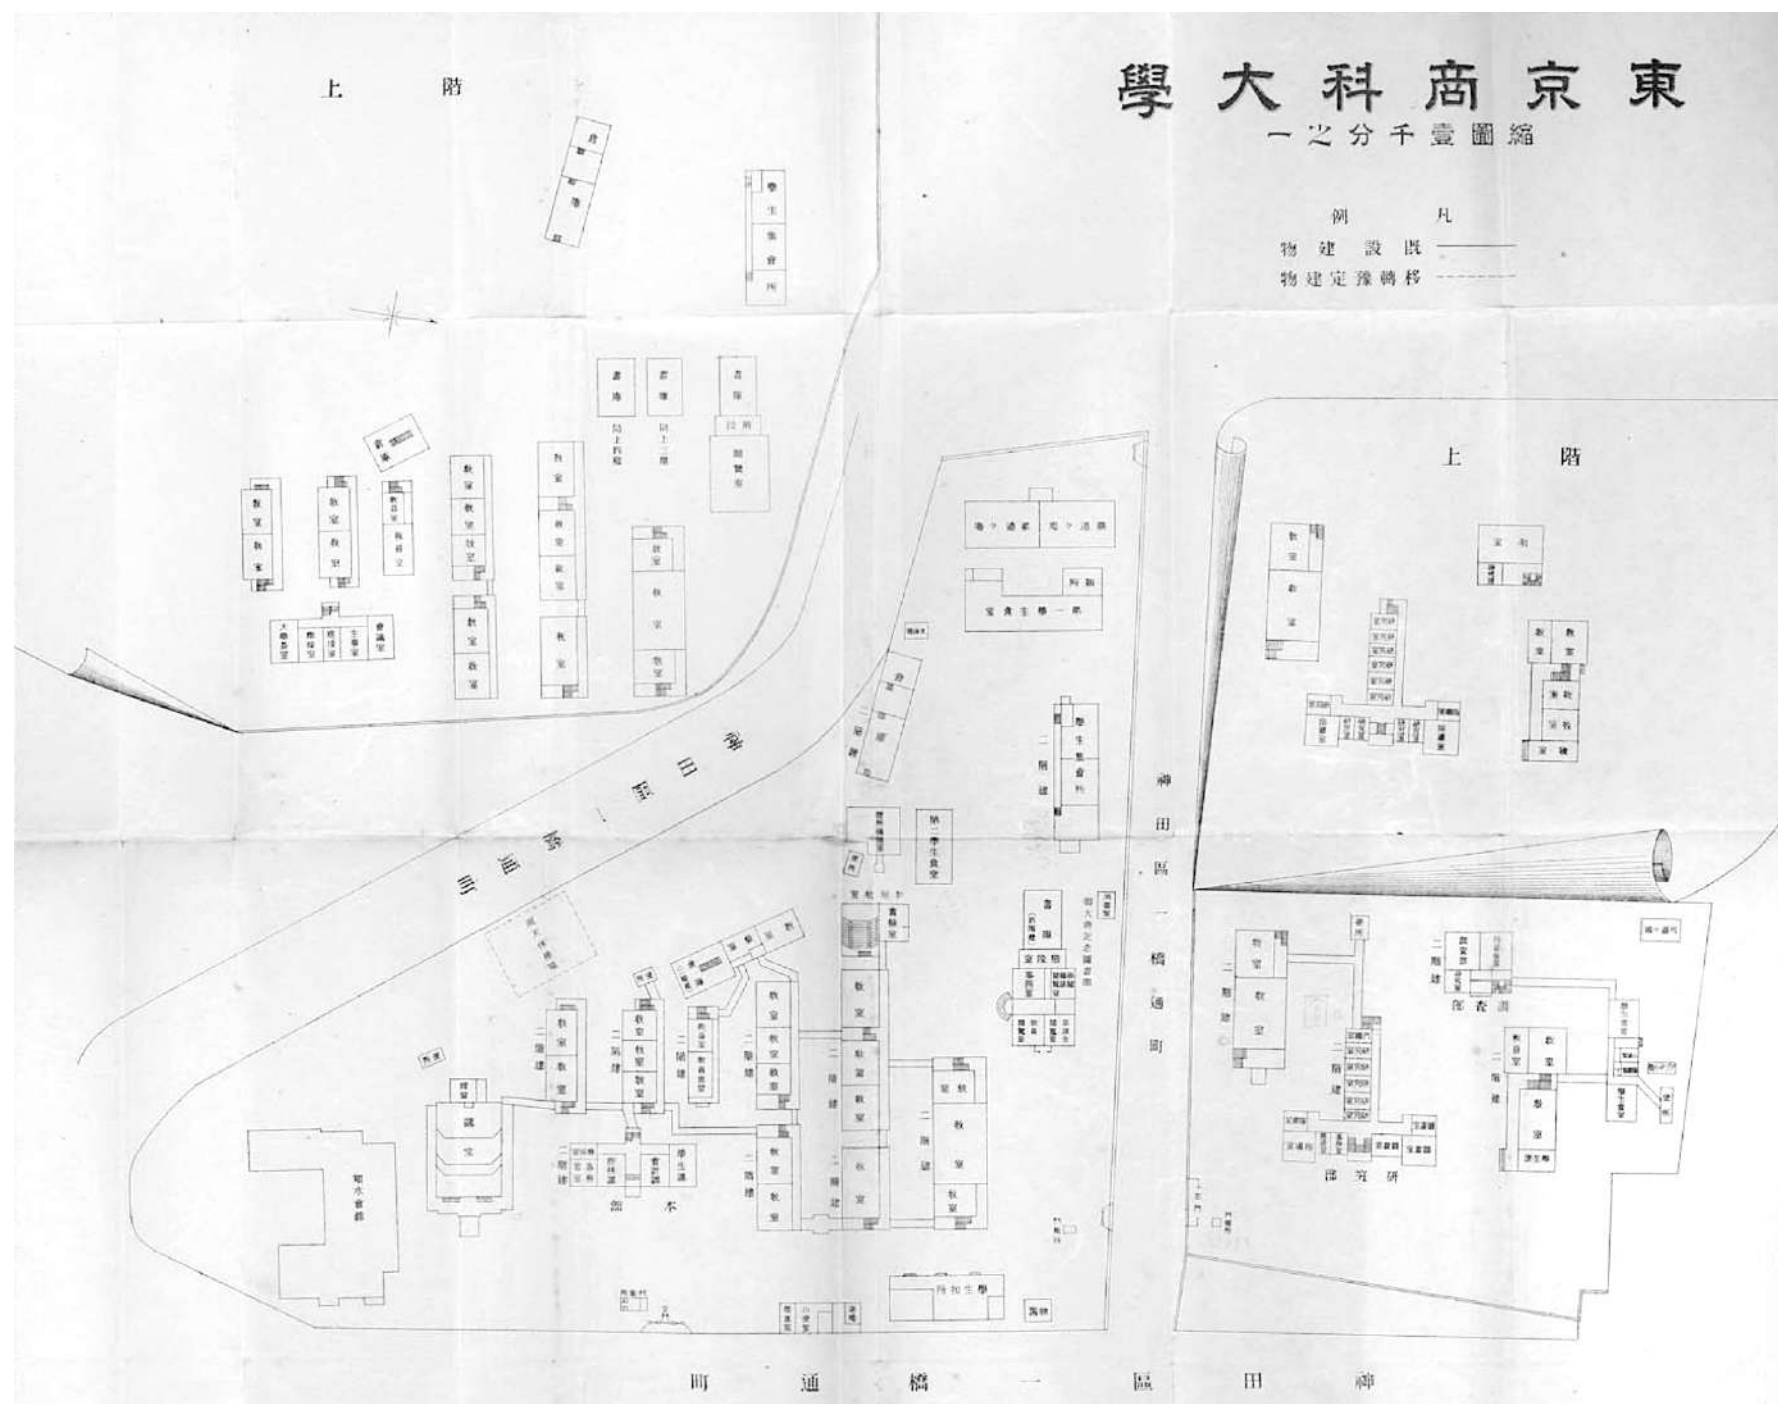

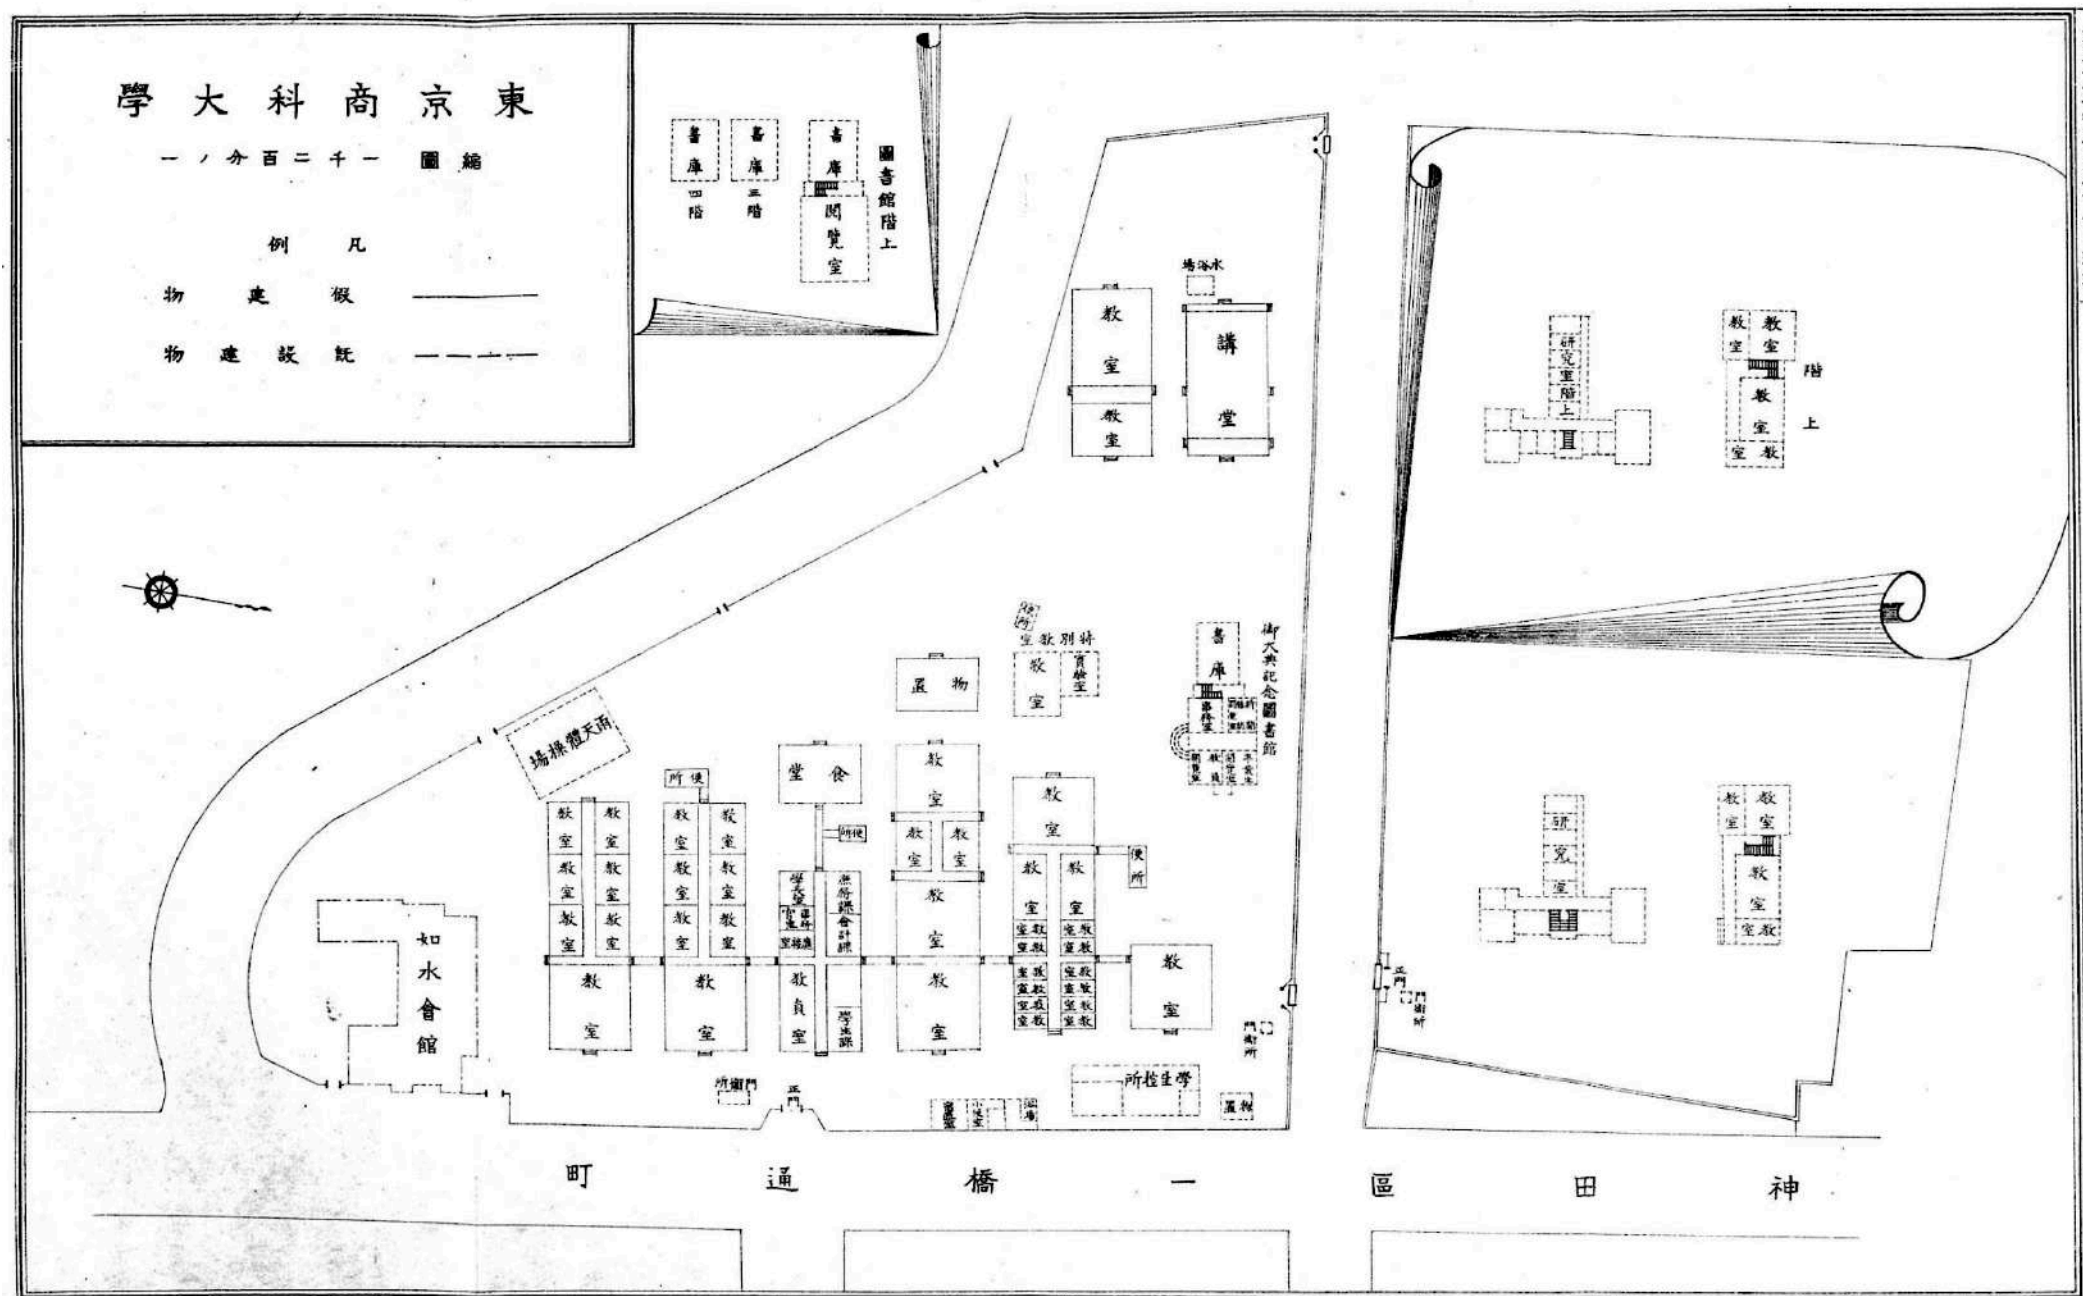




図書館






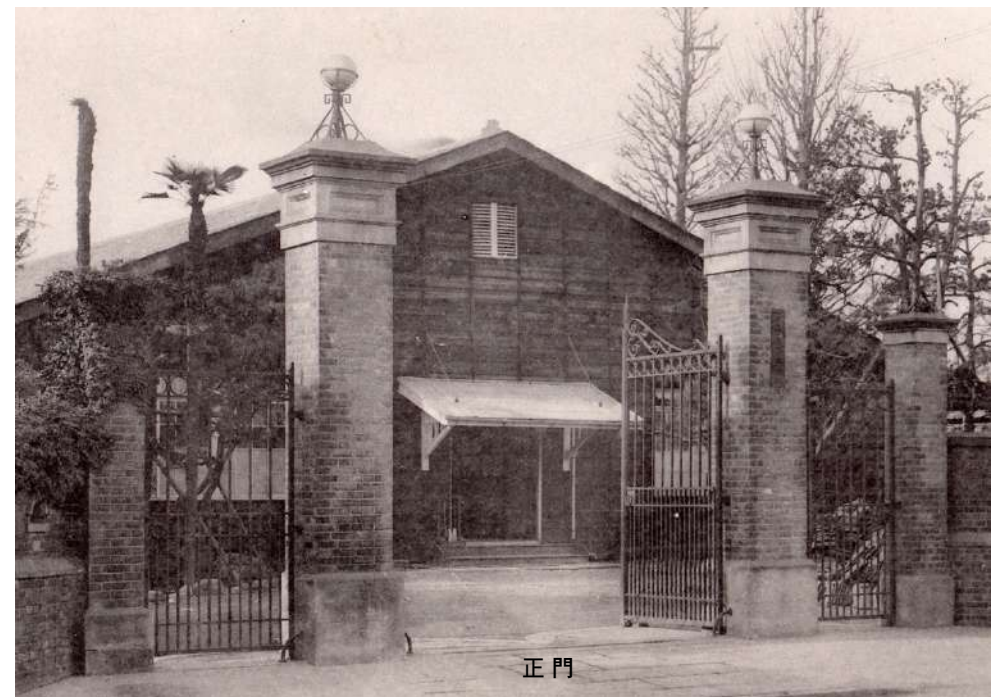


東京商科大学

縮圖一千二百一ノ一


例 凡
物 建 假 _____
物 建 設 既 _____

★大正13年(1924)4月 神田仮校舍にて本科の授業開始

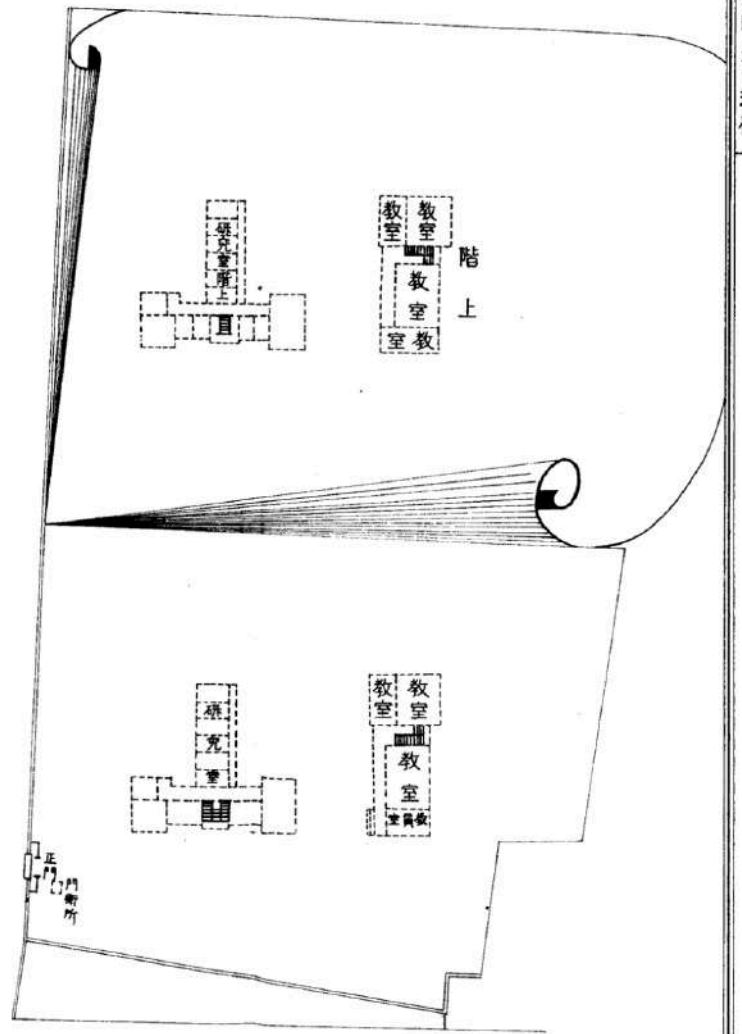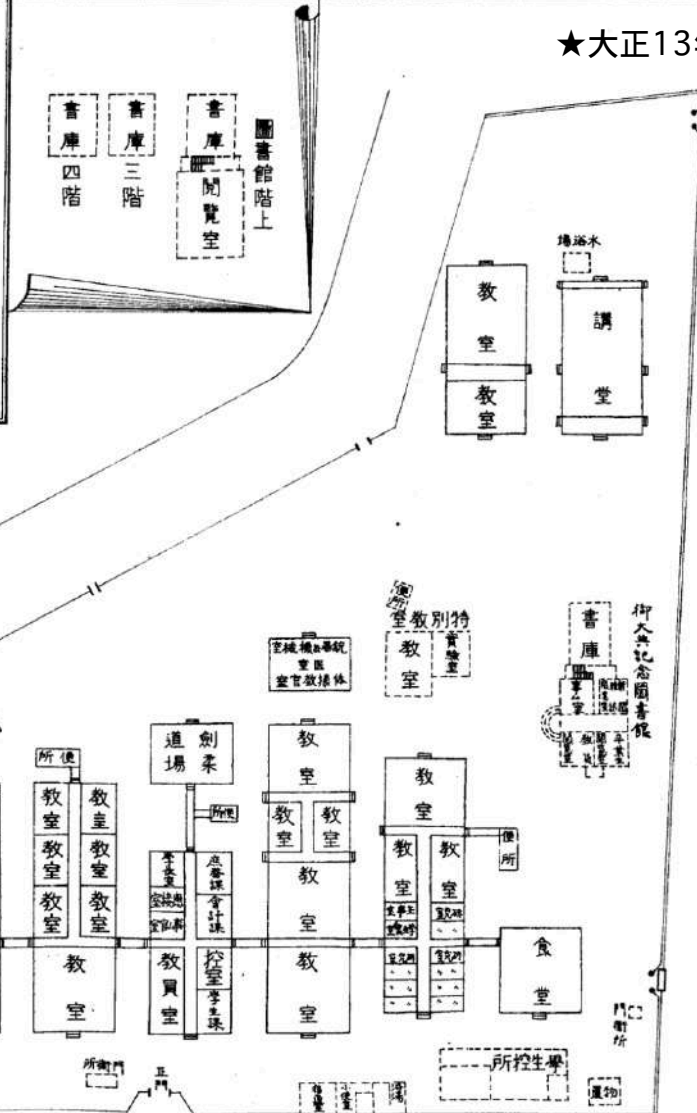

町 通 橋 一 區 田 神

大正十三年四月一日現在

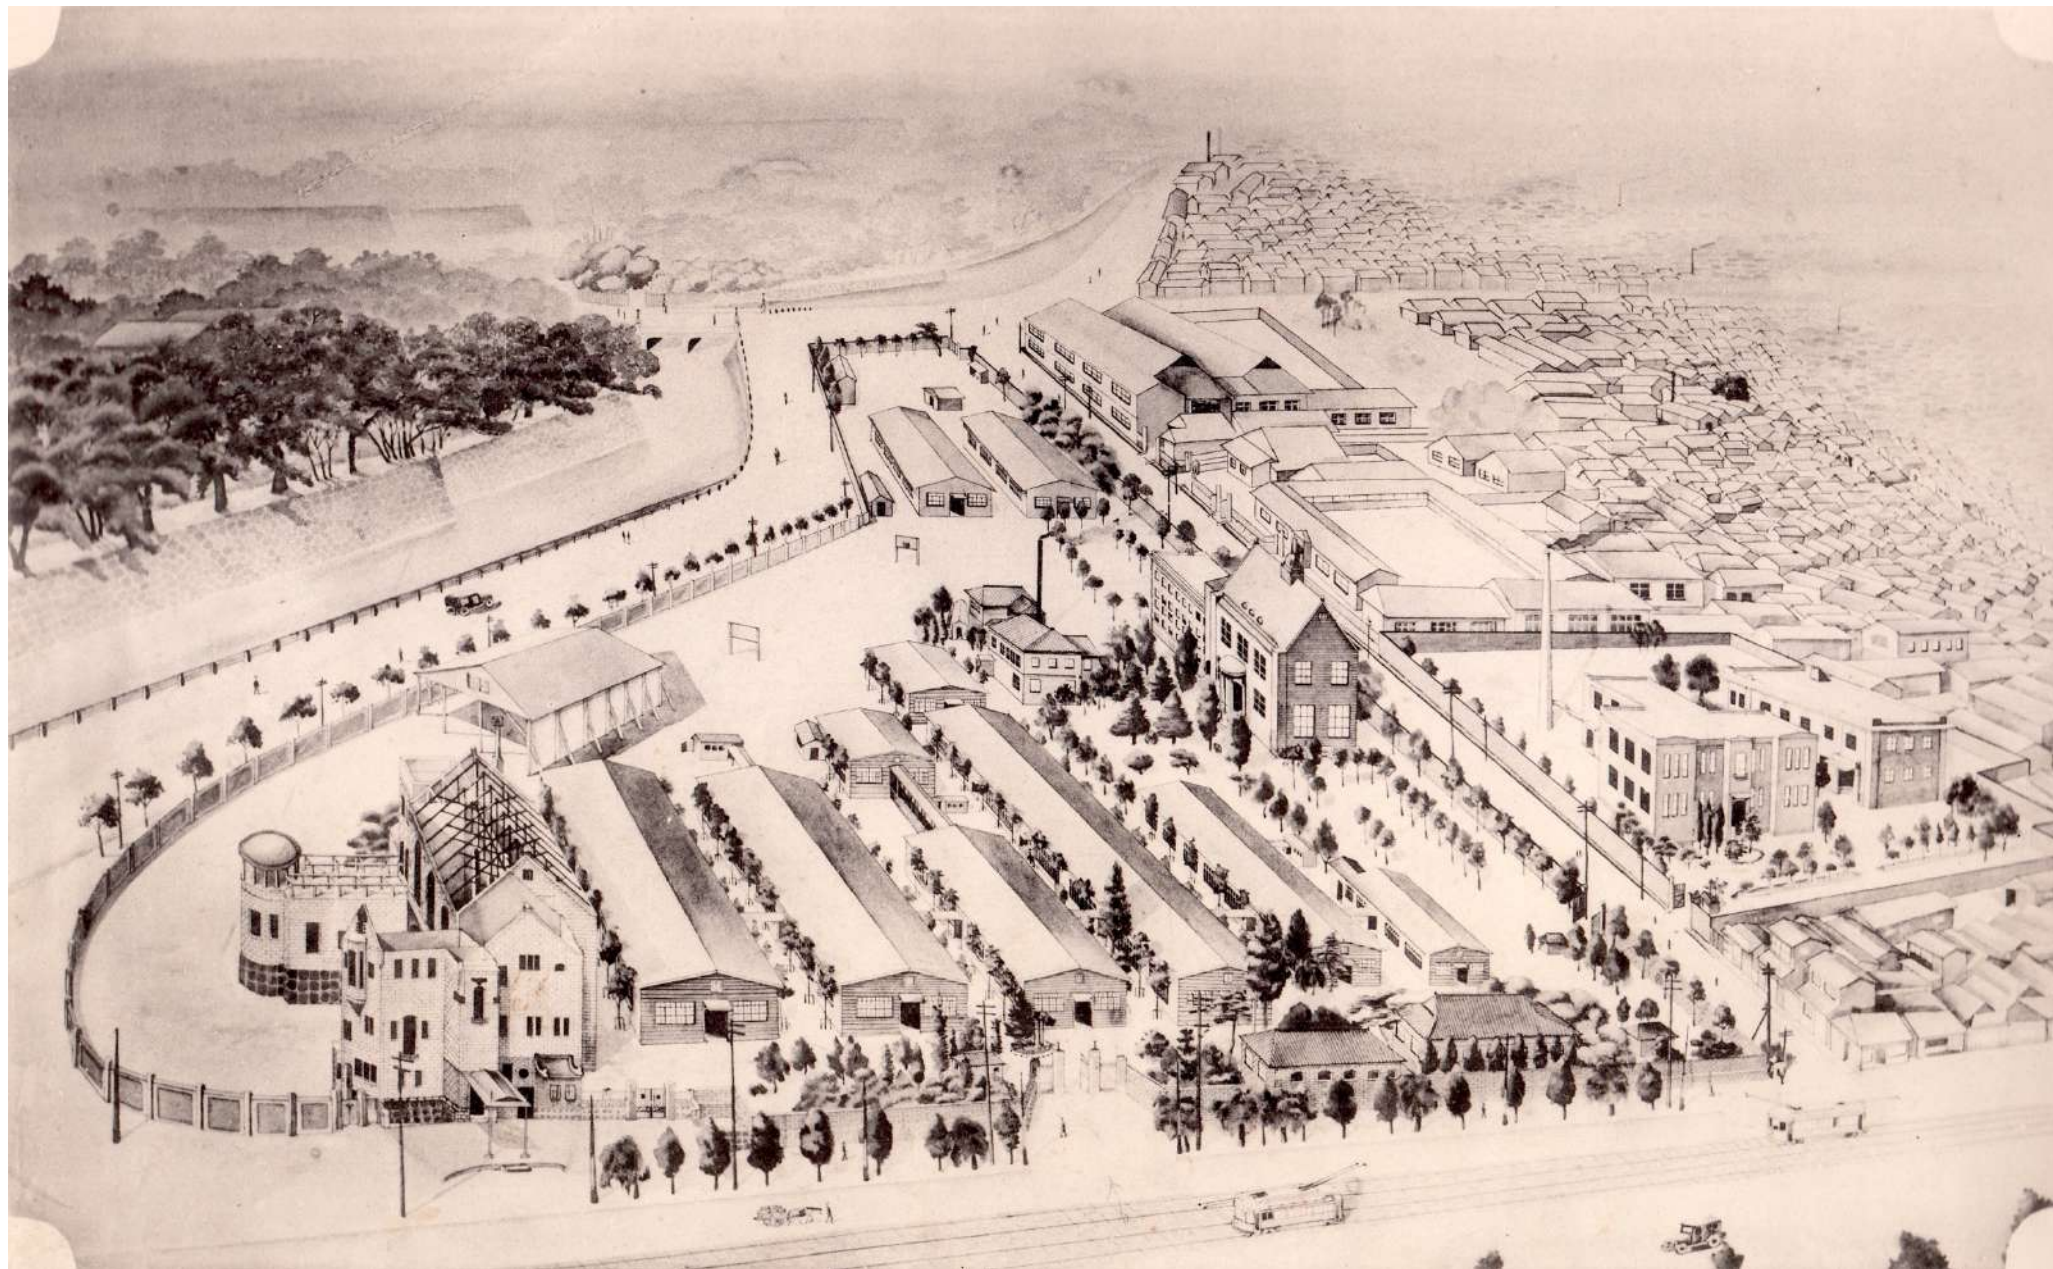


學 大 科 商 京 東

— 1 / 分 百 二 千 — 圖 縮

例 凡

物 建 假


物 建 設 既 — — — —

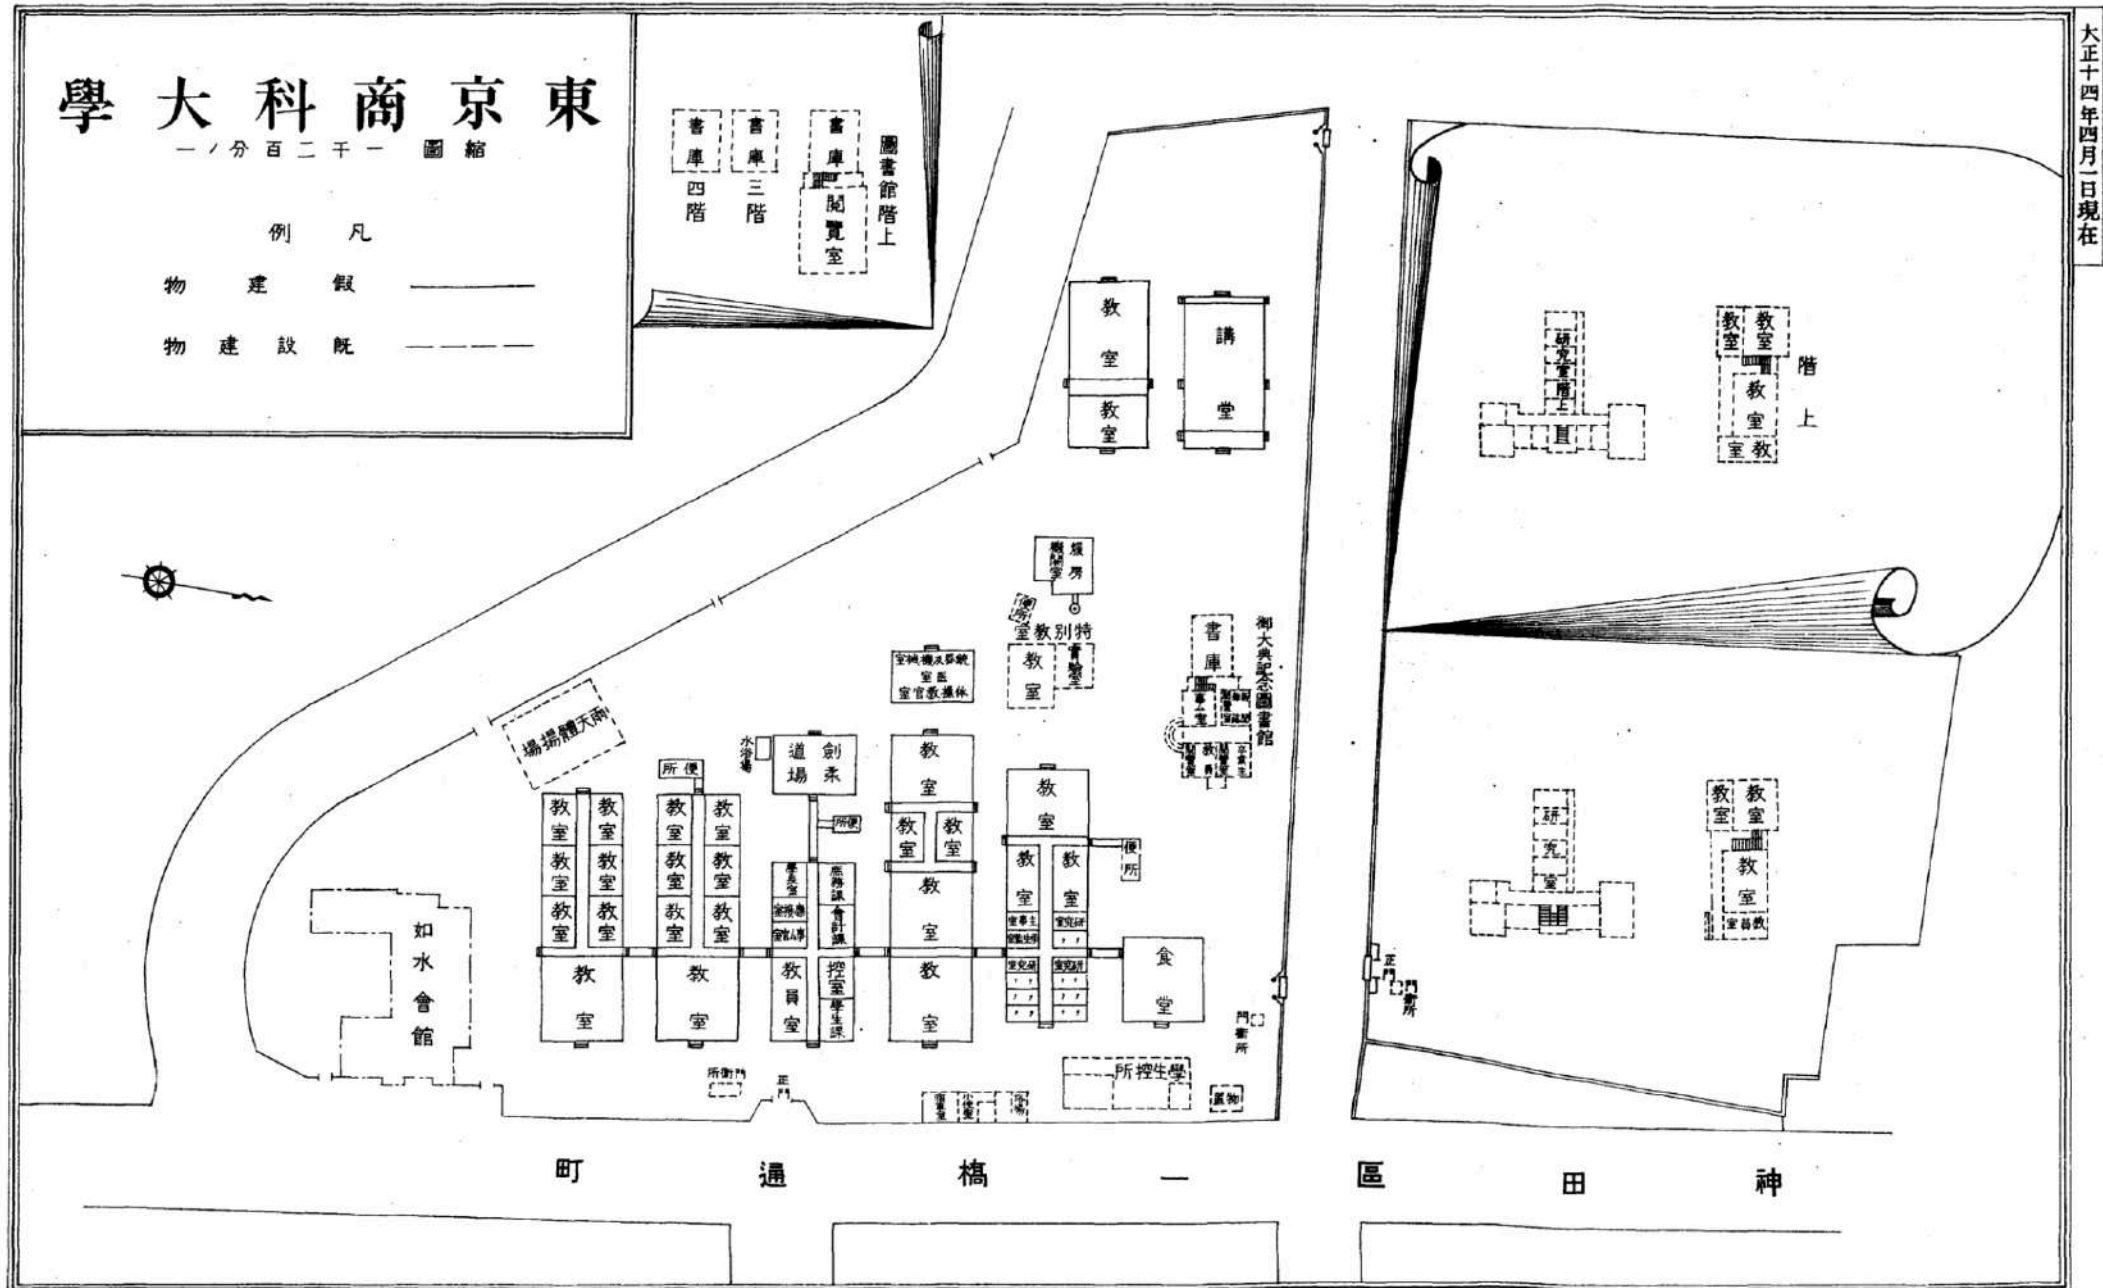

三井ホール



研究室

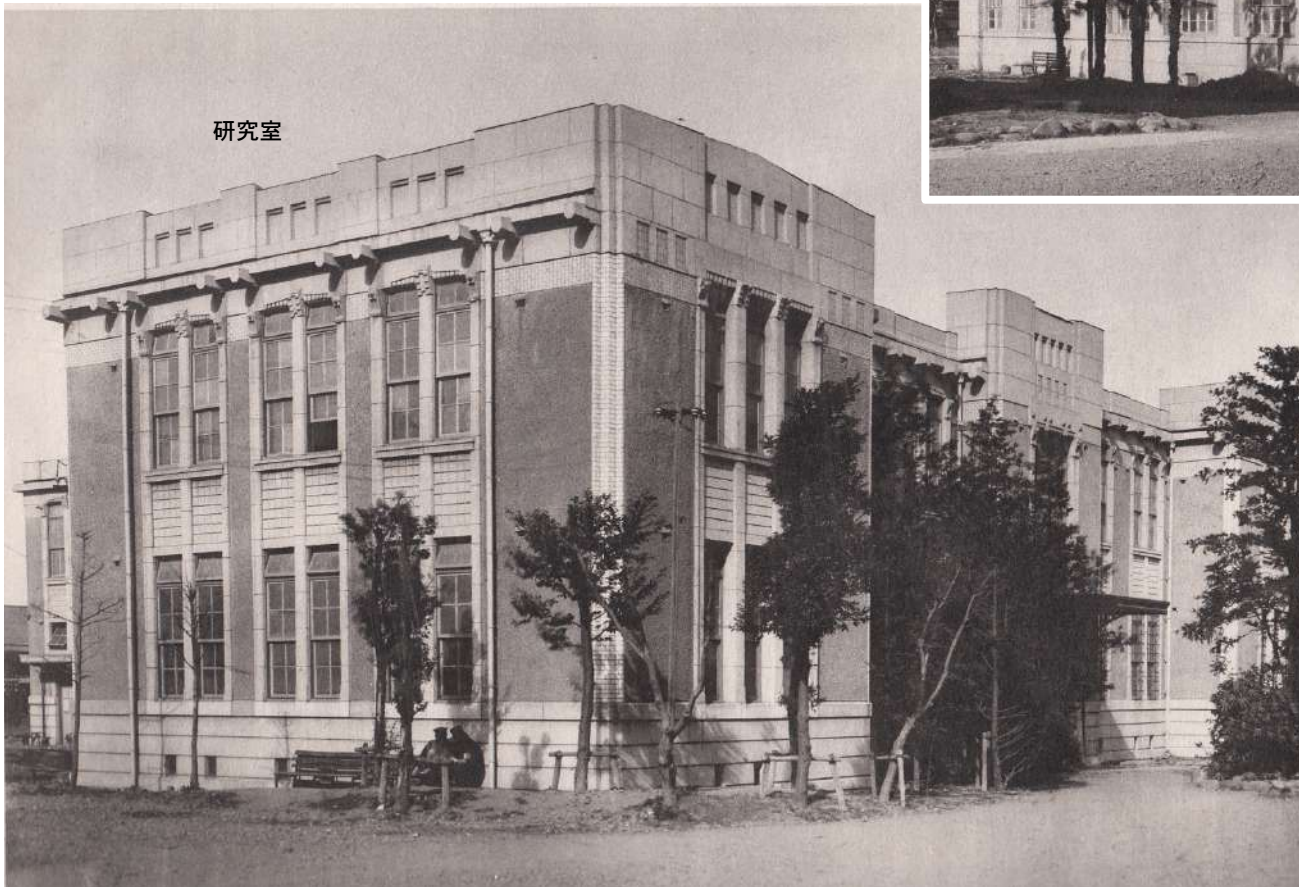

東京商科大学

縮圖 一千二百一十分之一

凡例

假想建築物

既設建築物



天神體育場

如水會館

圖書館階上
書庫四階
書庫三階
書庫閱覽室

講堂
教室
教室

特別教室
特別教室
特別教室

柳大興記念圖書館


食堂

學生投所


町 橋 區 田 神

階上
教室
教室
教室
教室

教室
教室
教室
教室
教室

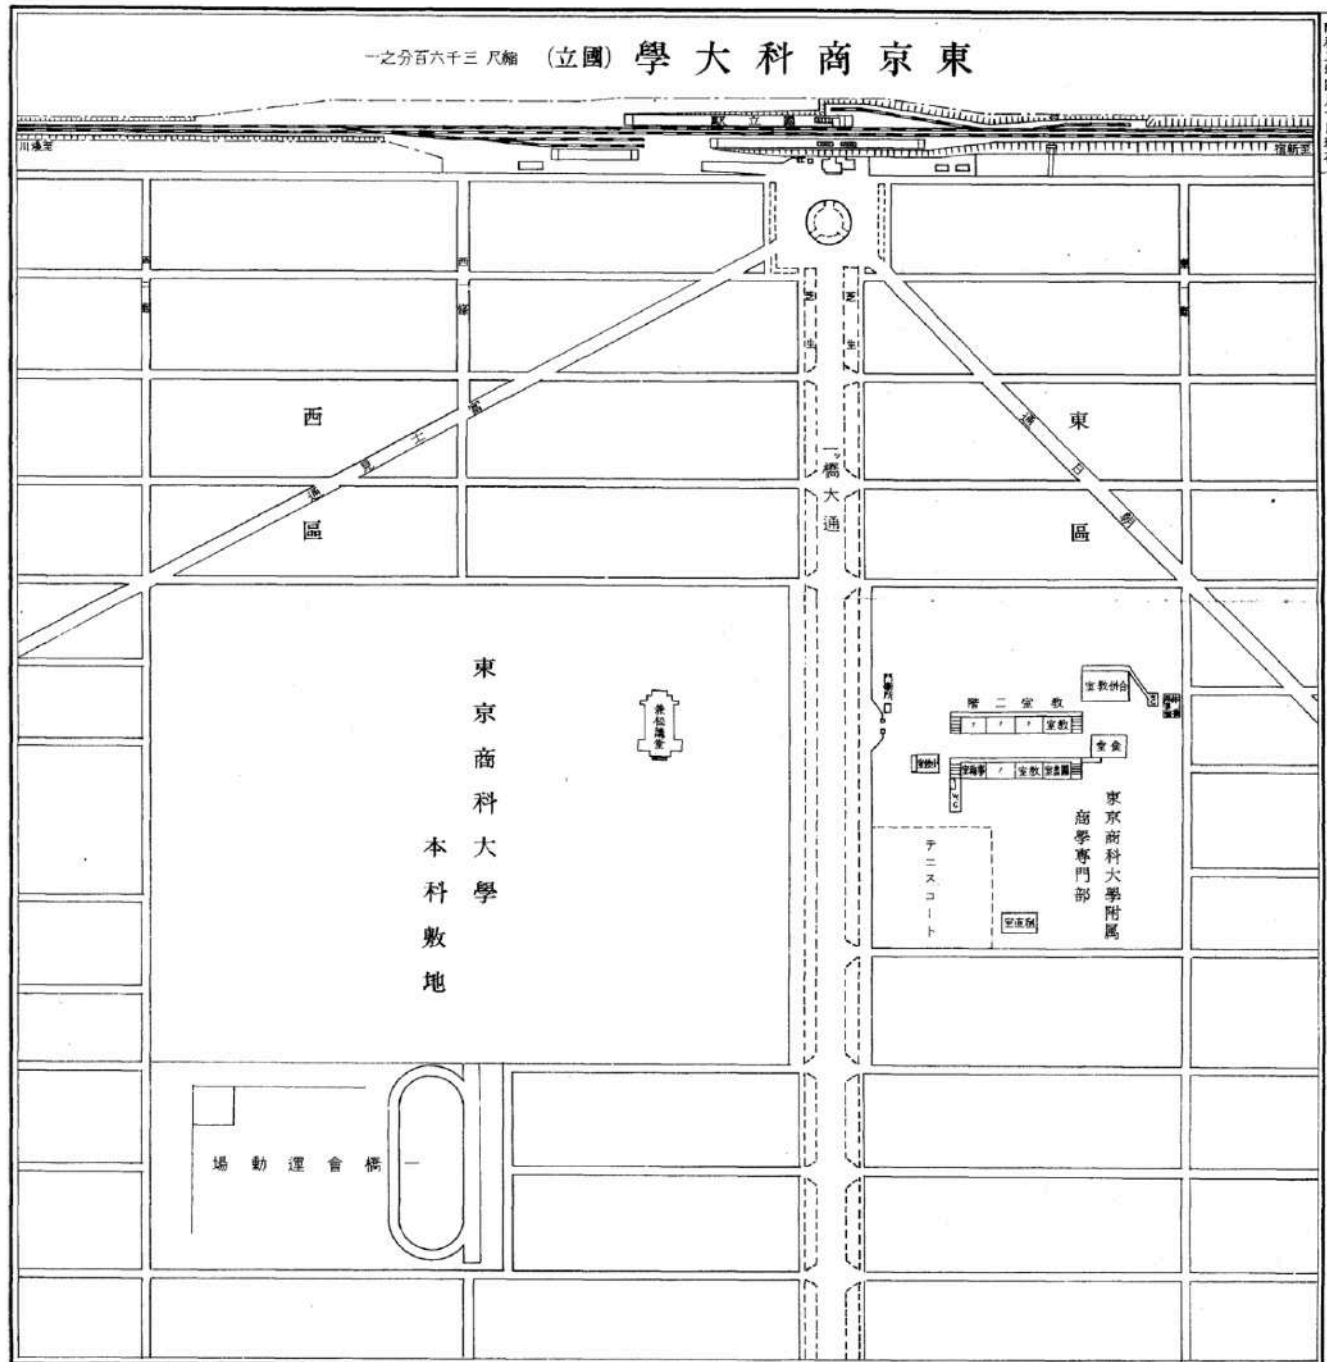

★昭和2年(1927)4月 商学専門部及び
商業教員養成所が神田から国立仮校舎に移転

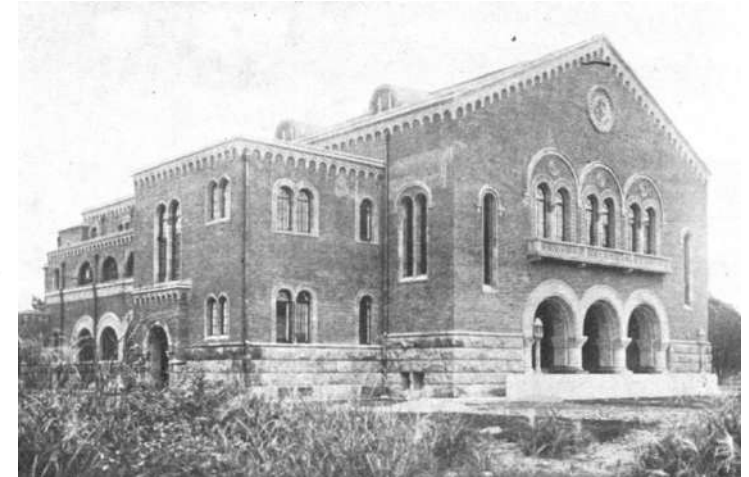

(立國)堂講松兼學大科商京東



(立國)舍校假部門專學商屬附學大科商京東

學 大 科 商 京 東


一、分百二千一 圖縮

例 凡

物 建 假

物 建 設 既



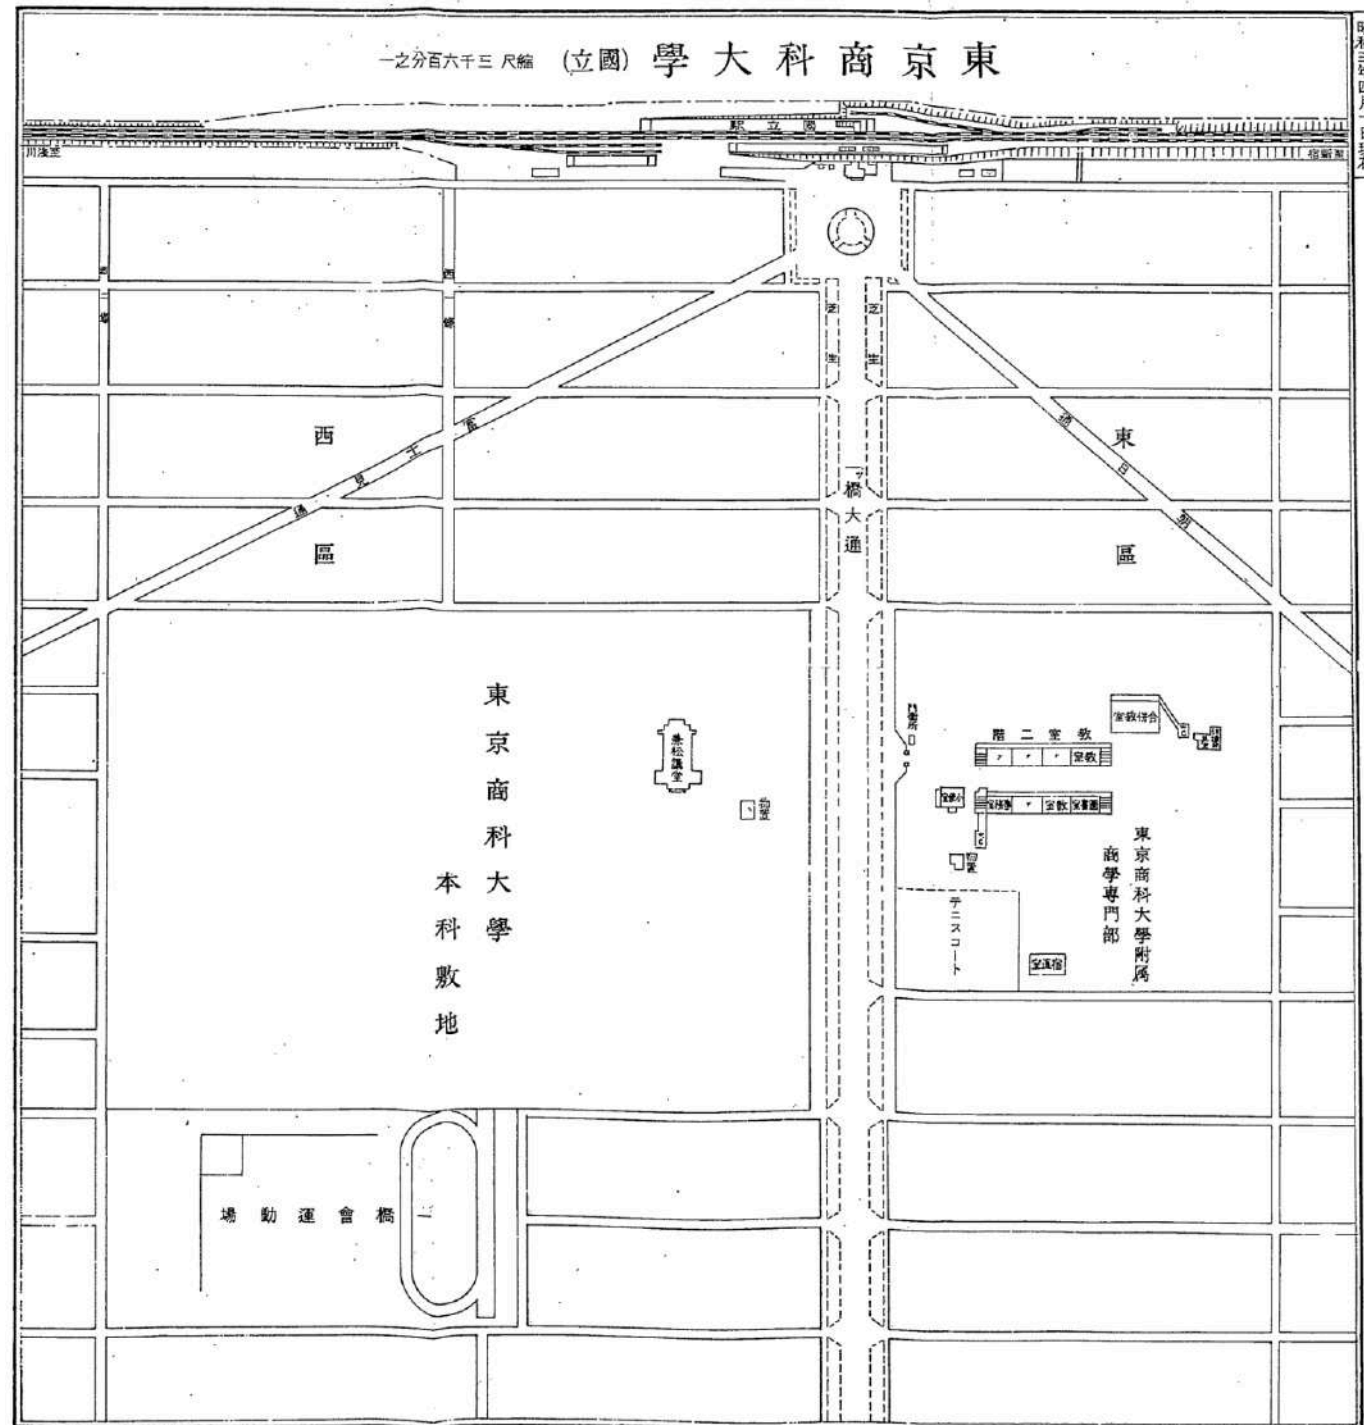





昭和四年四月一日現在



如水会館

バラック校舎群全景b 1930 卒業アルバム S5

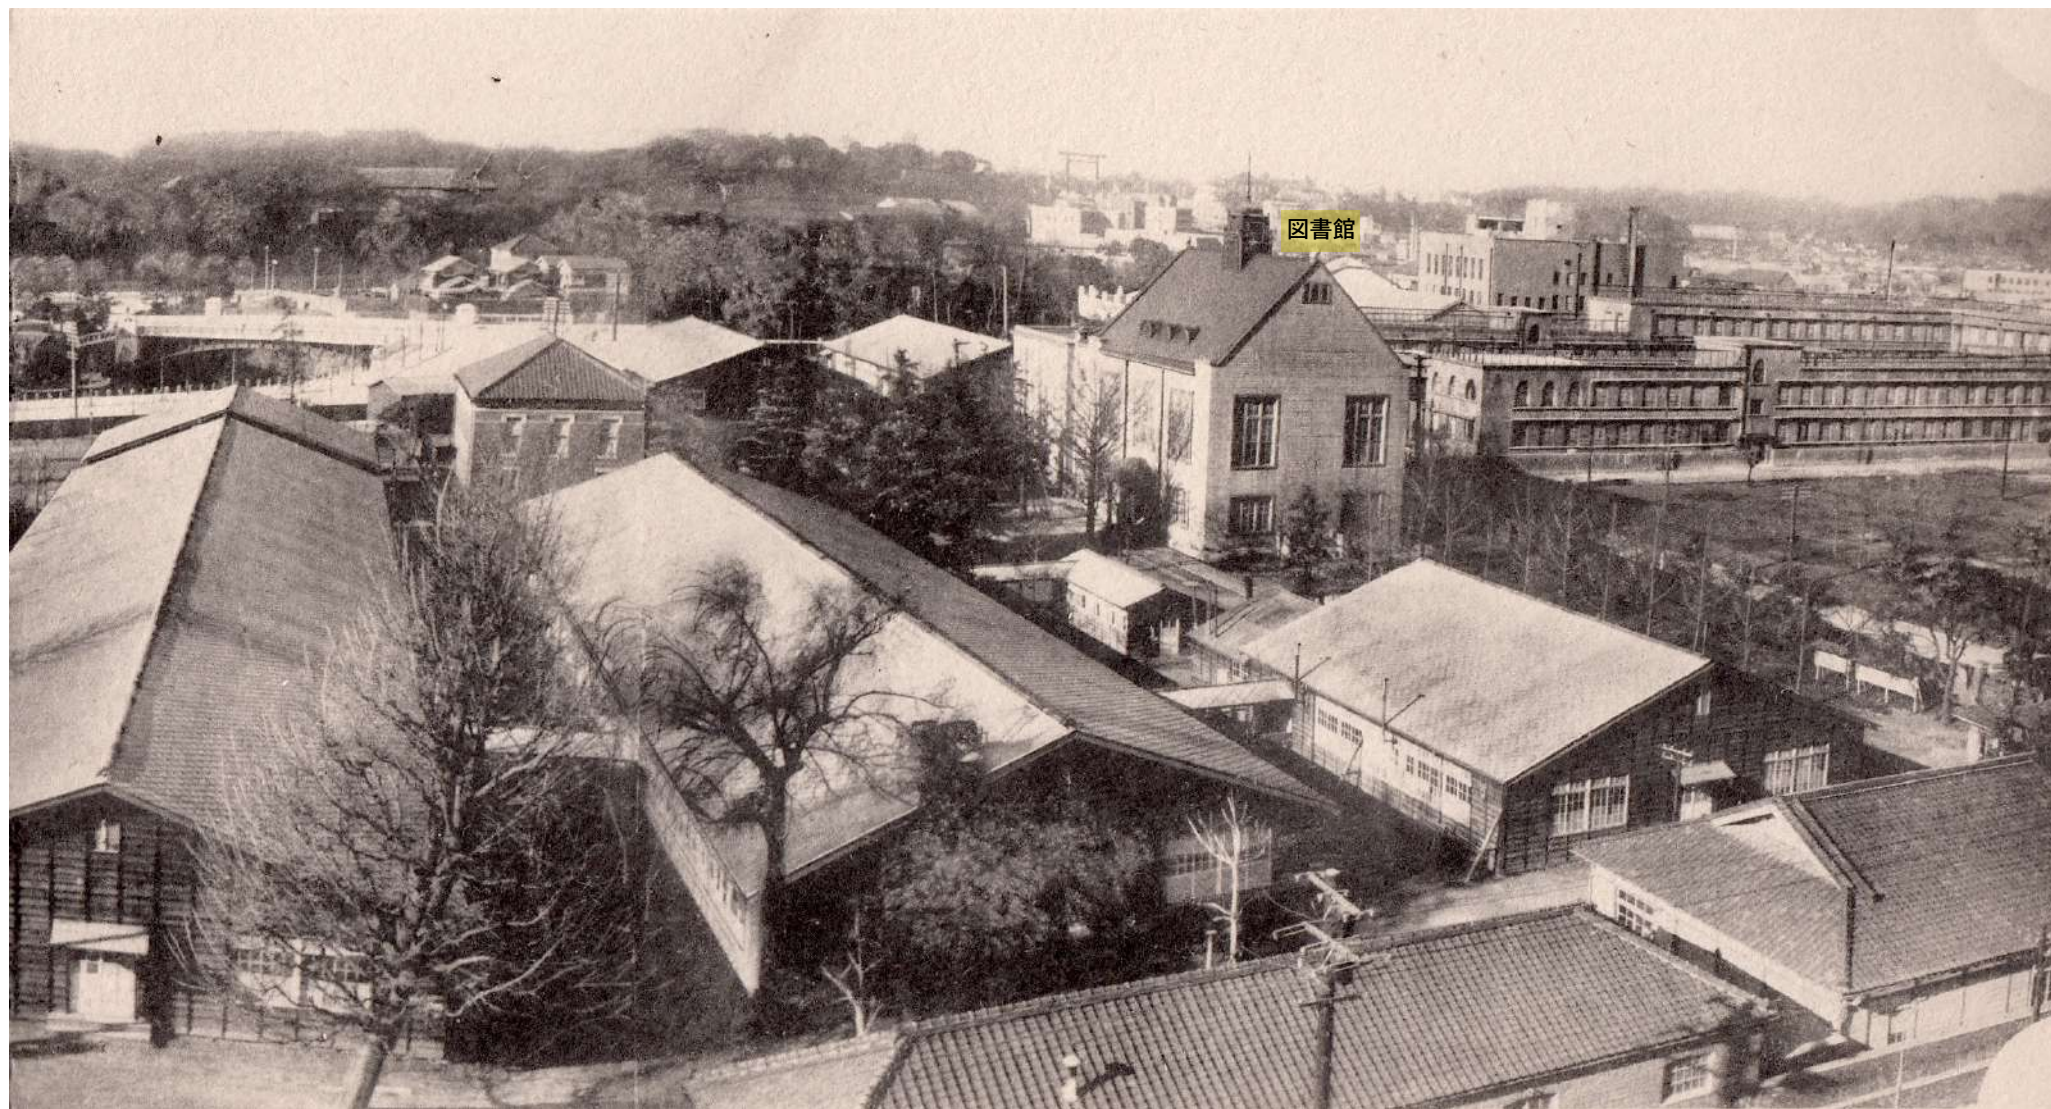


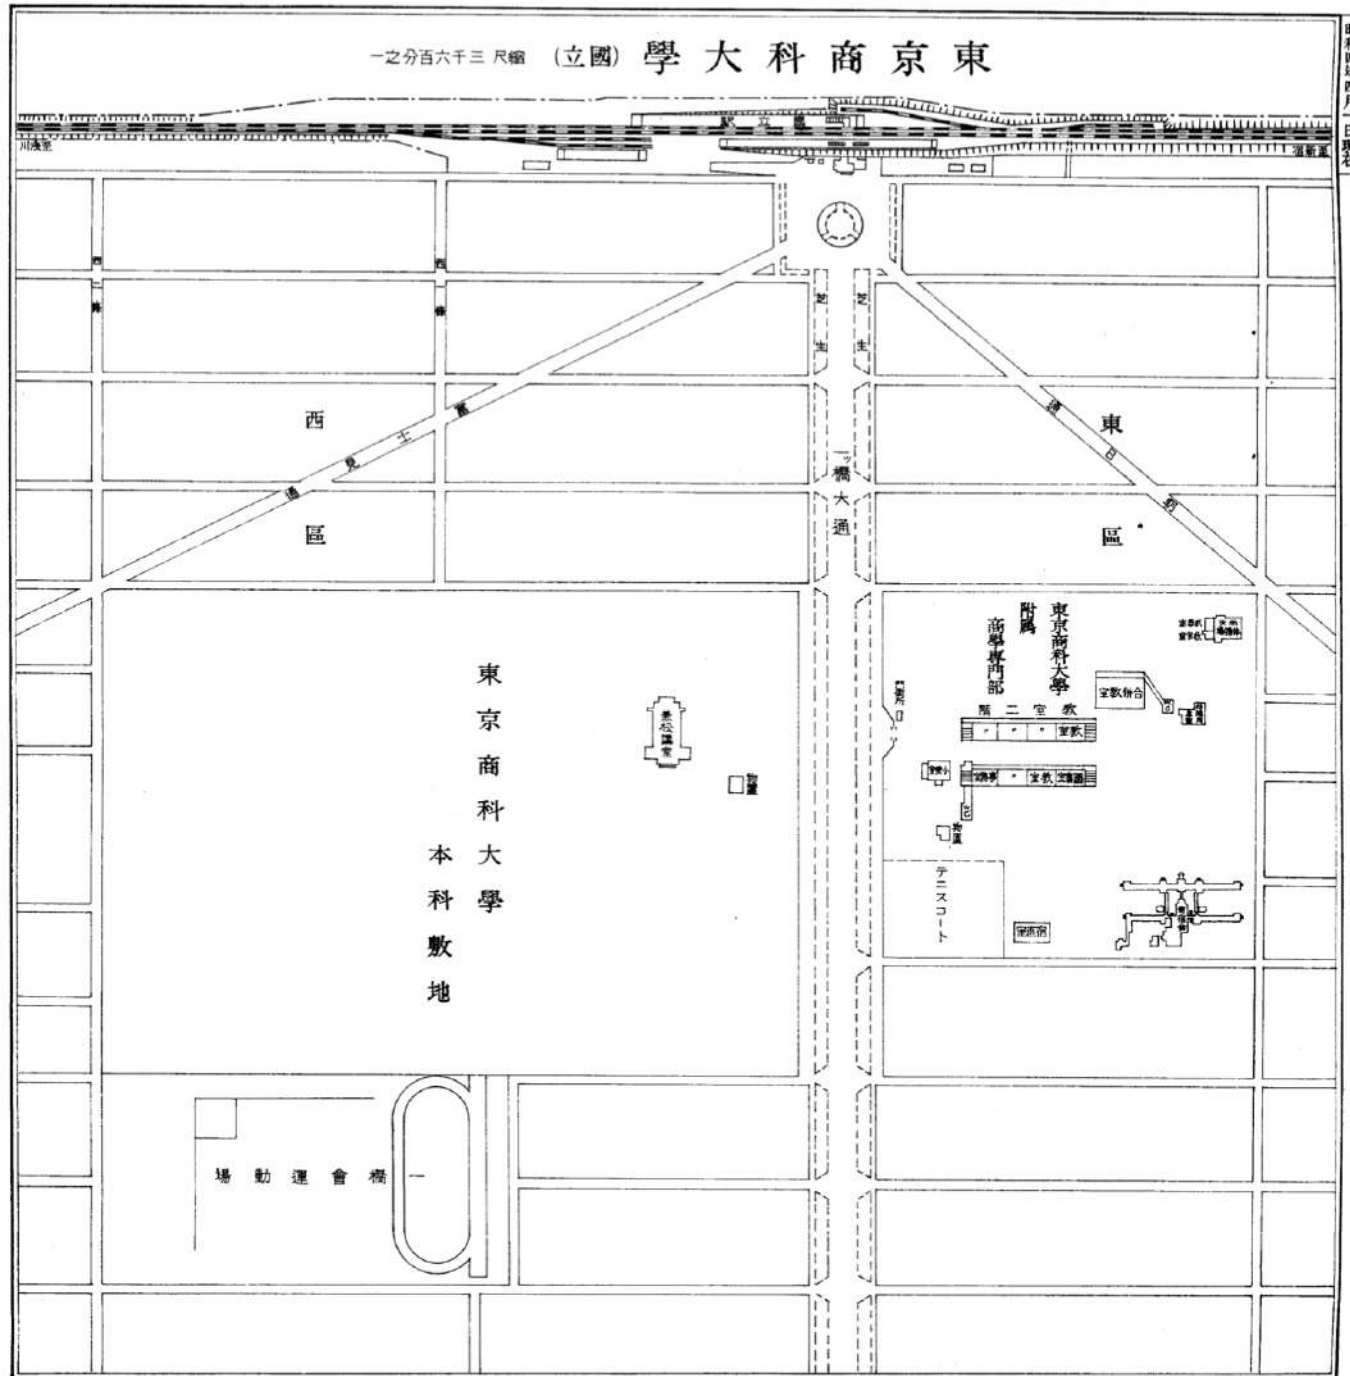

昭和四年四月一日現在




(立國)館本部門專學商屬附ノ中事工

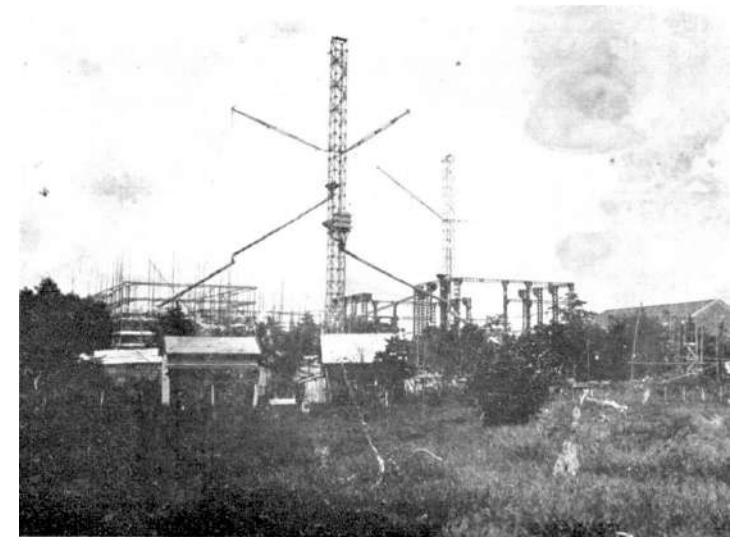

(立國)室究研及館書圖屬附ノ中事工

国立駅 1929 卒業アルバム S4



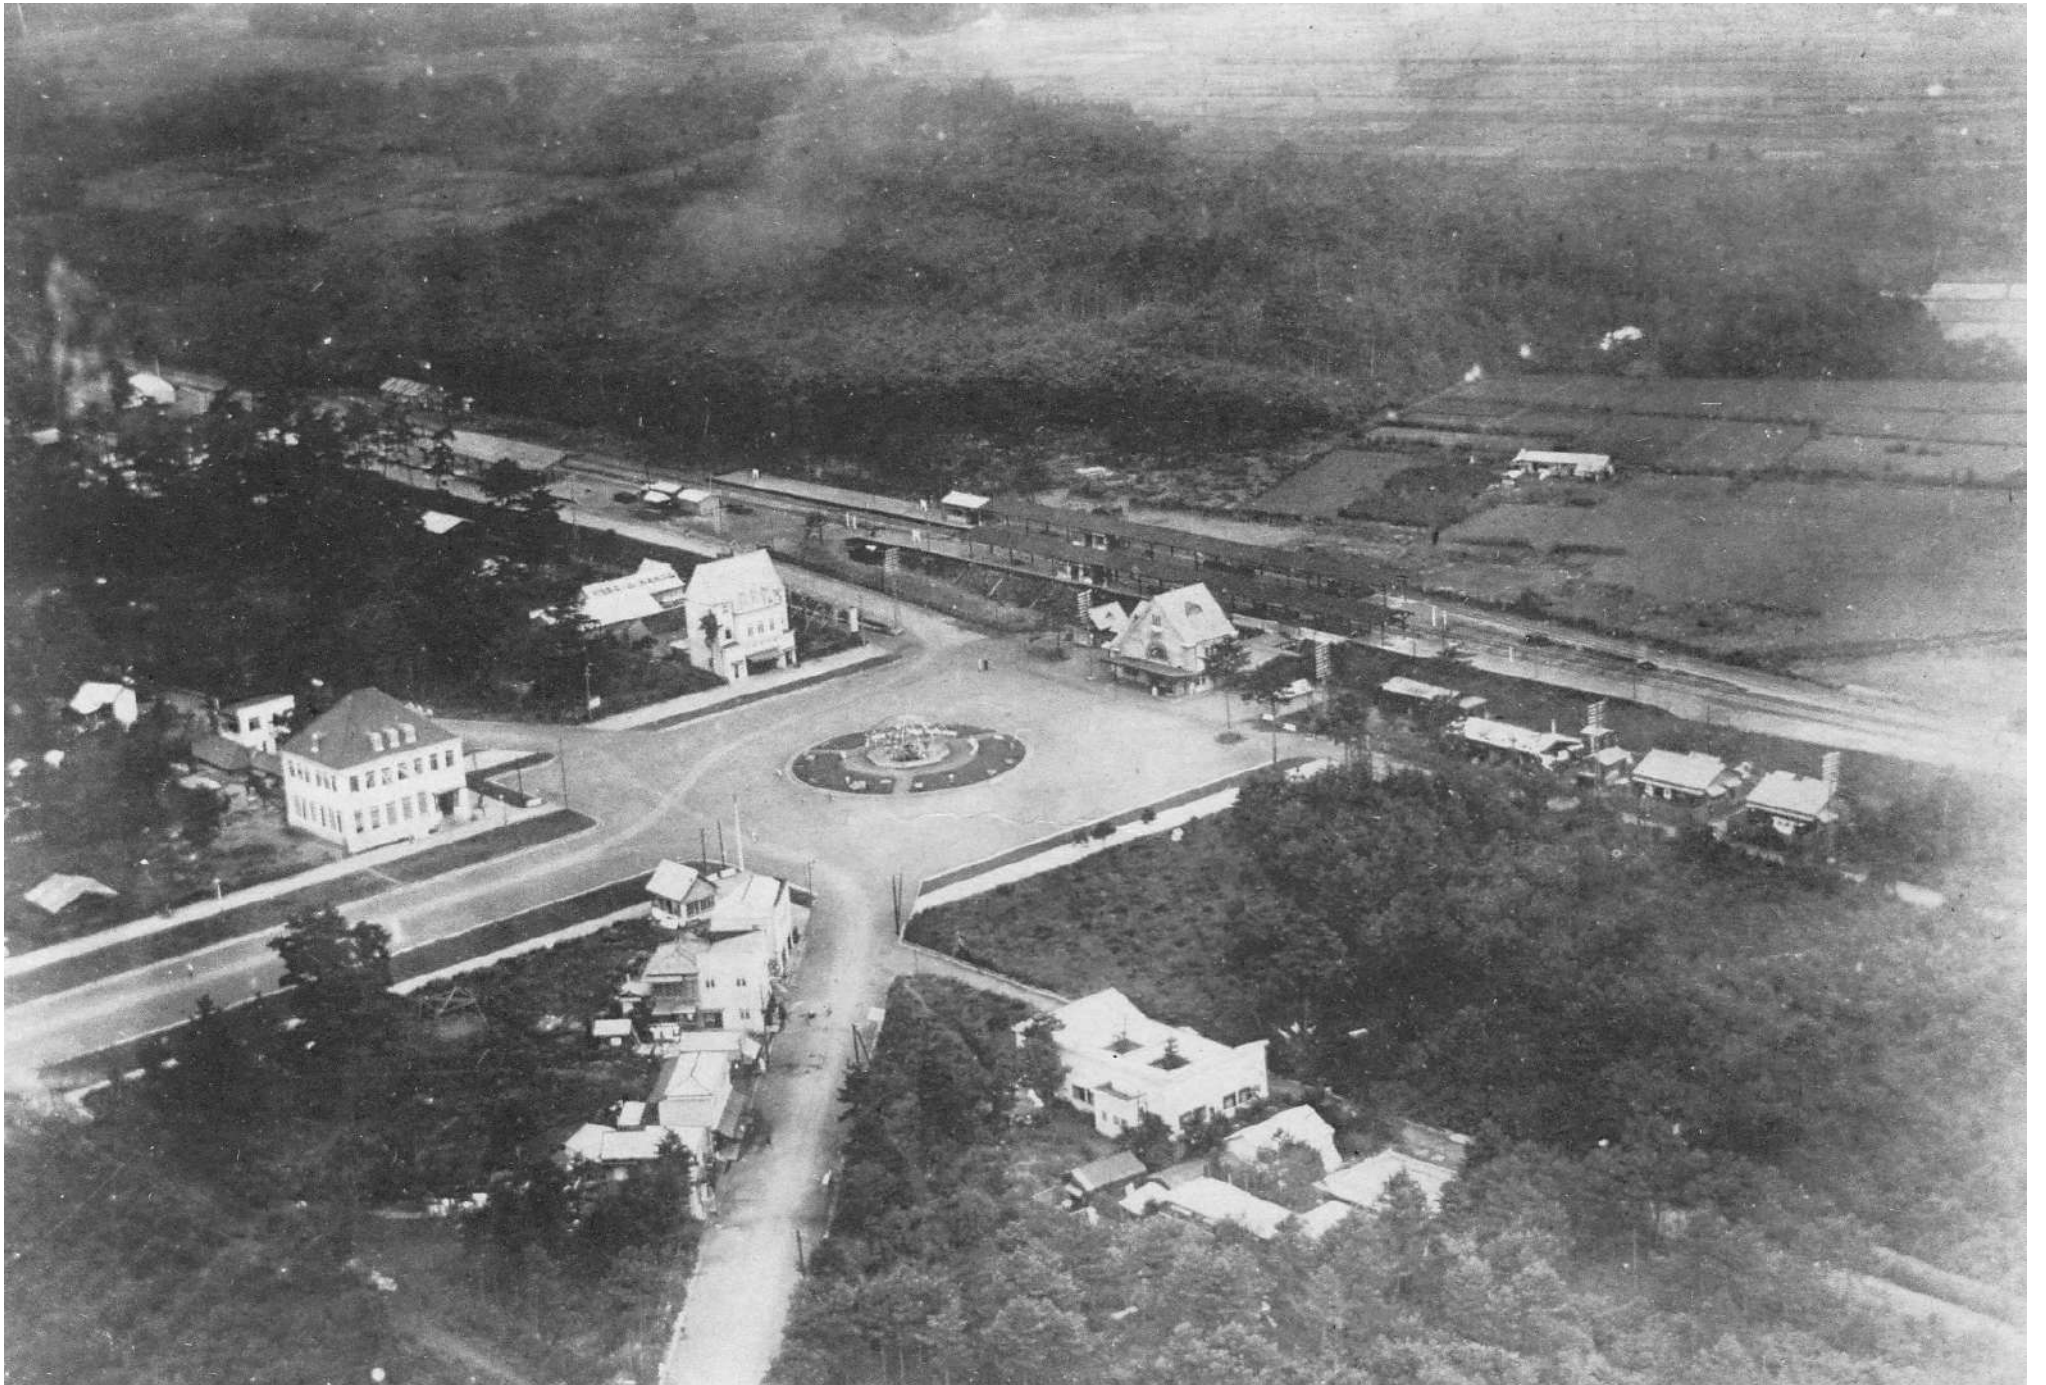

一之分百四千二縮


(立國)

學大科商京東

★昭和5年(1930)9月



図書館/研究施設の竣工により

本科/本学事務部/図書館が神田から国立に移転


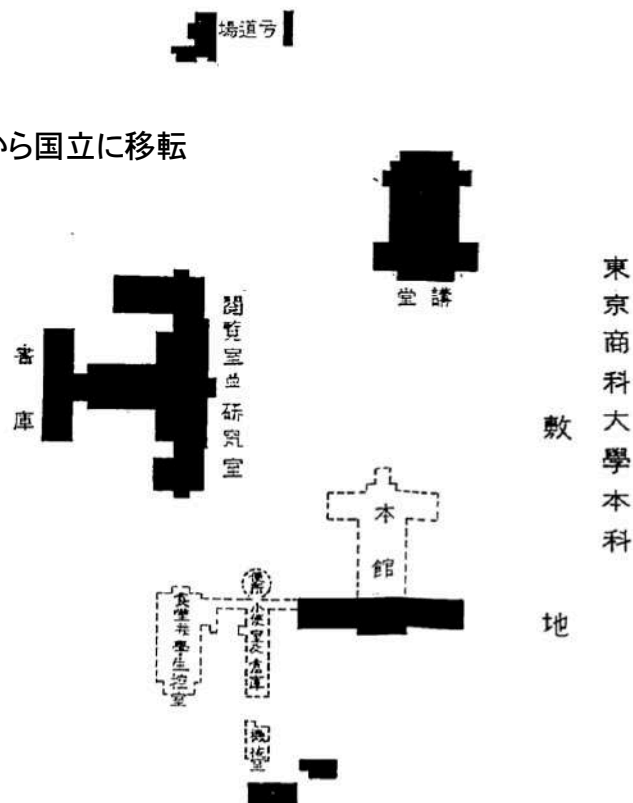



★昭和5年(1930)12月

本科本館が竣工

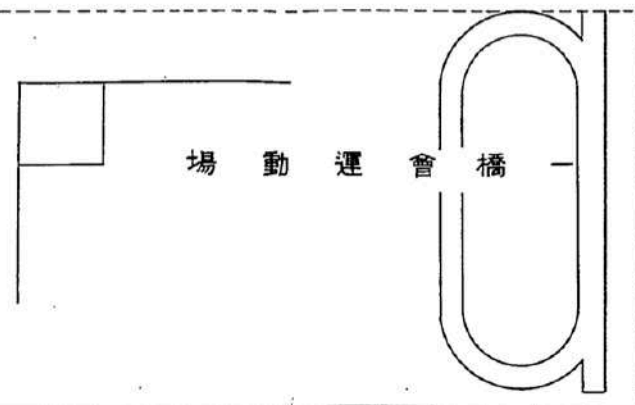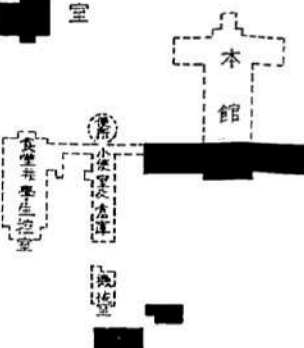


黒線ハ建築中

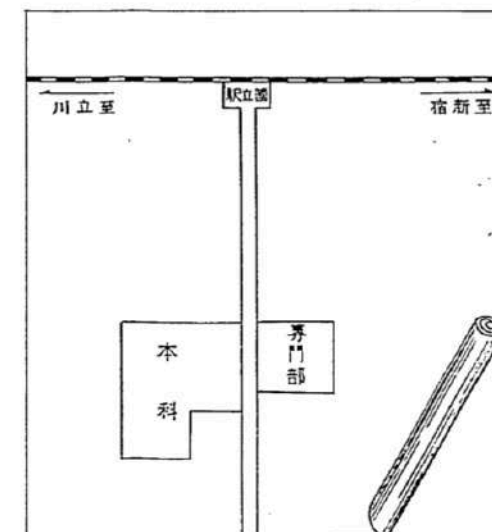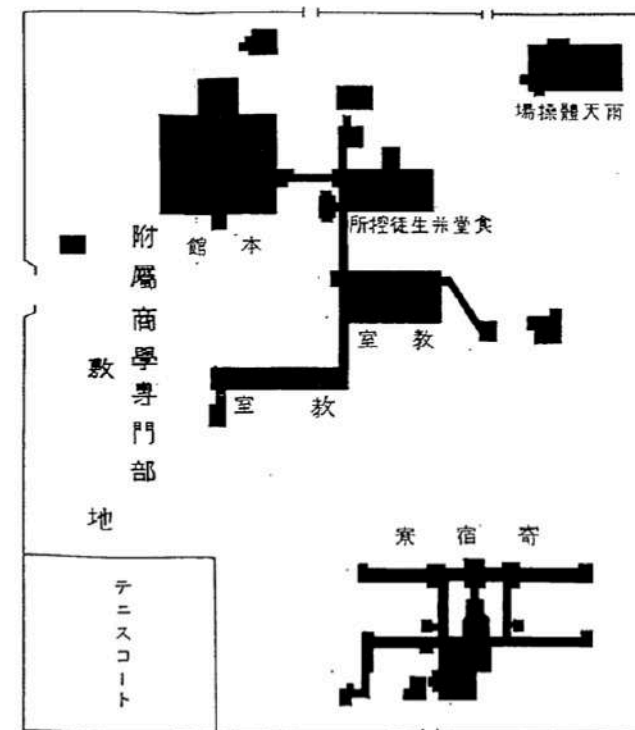


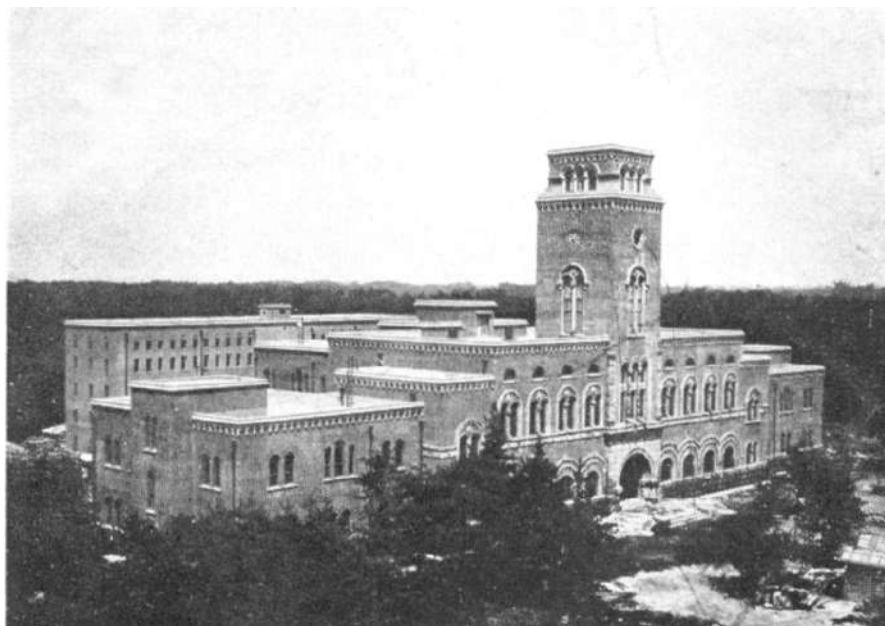

(立國) 館書圖屬附

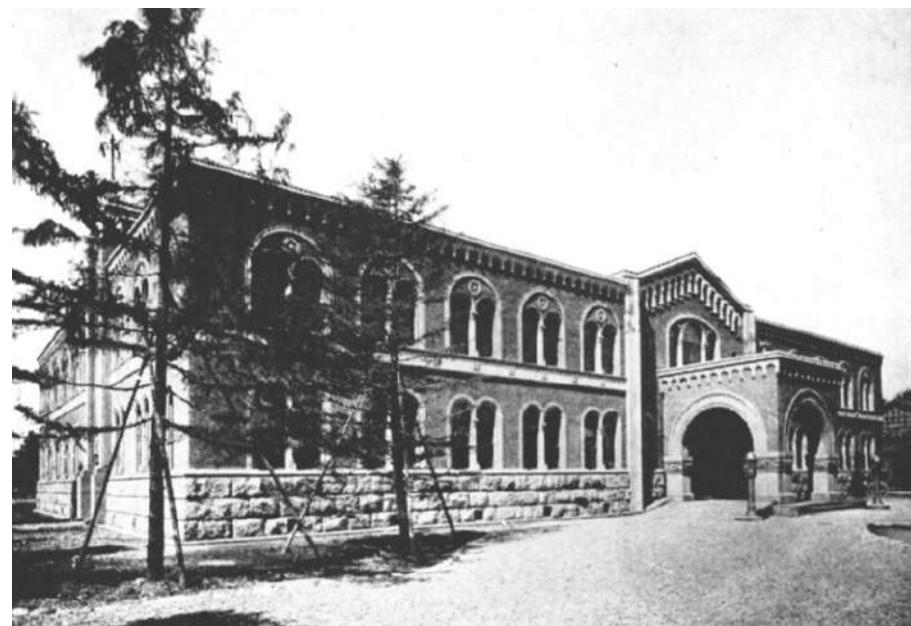

(立國) 館本部門專學商屬附

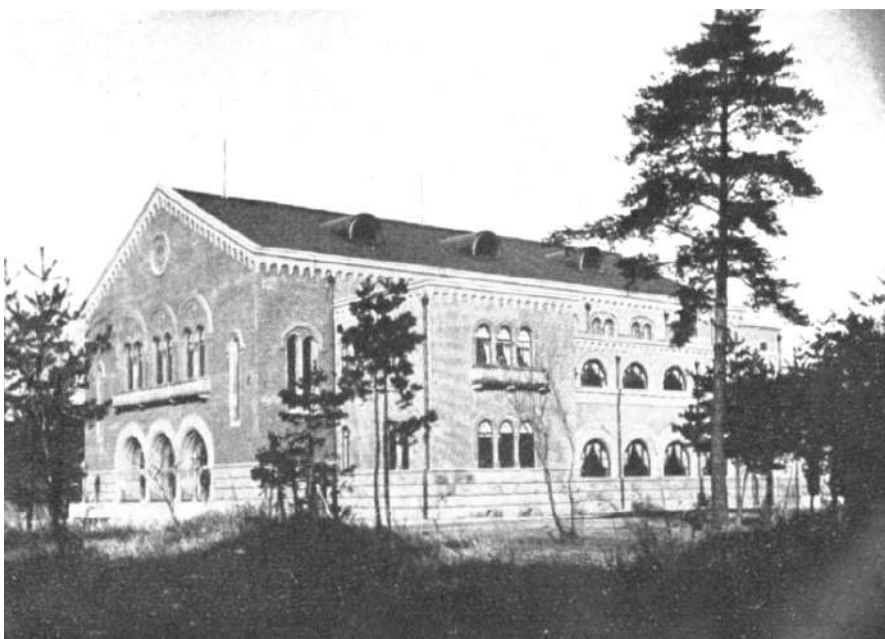

(立國) 堂講松兼




(立國) 館本科本學大ノ中事工


(立國)圖置配物建部門專學商屬附並科本學大

縮一尺一千六百六十一分一

大學本科


商學專門部

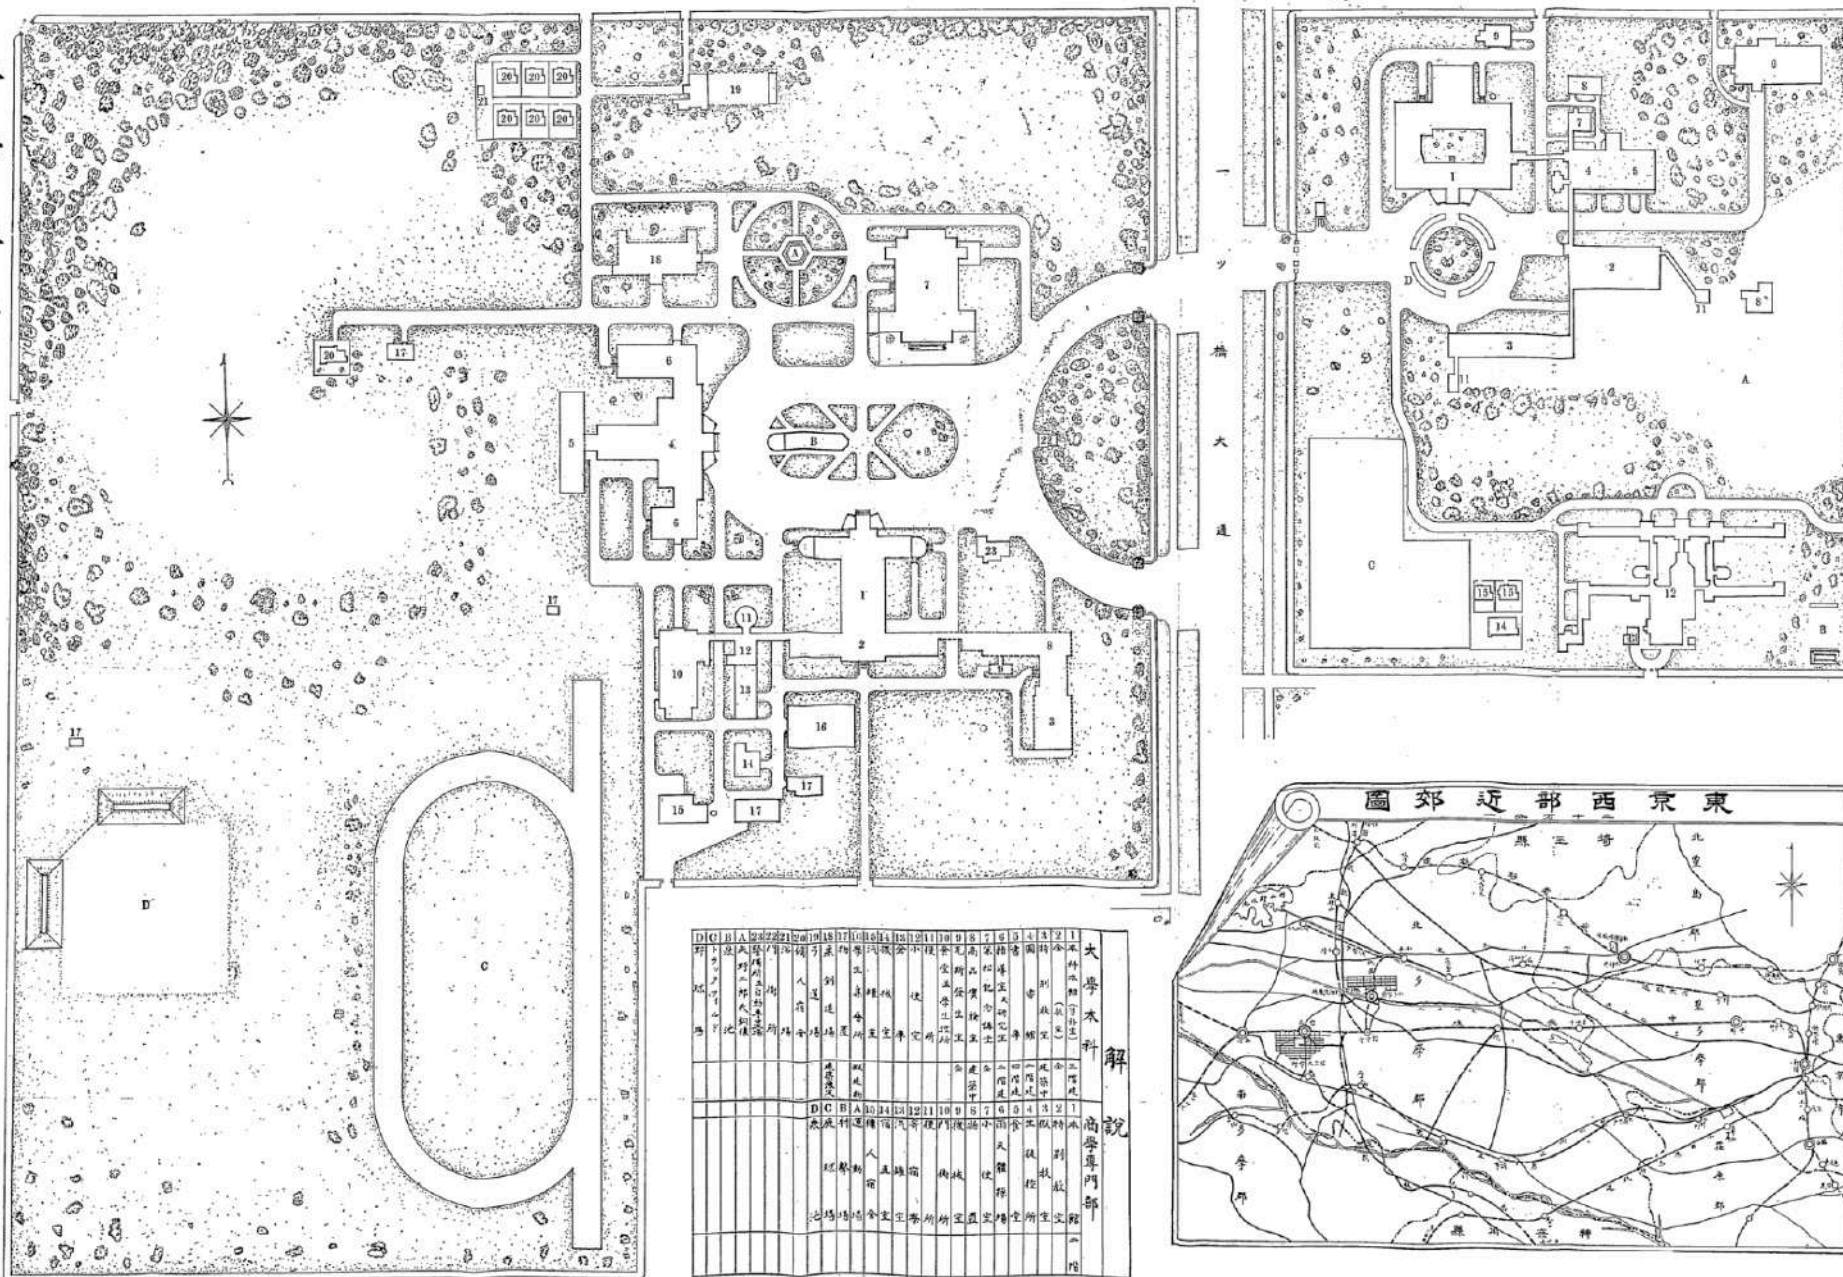


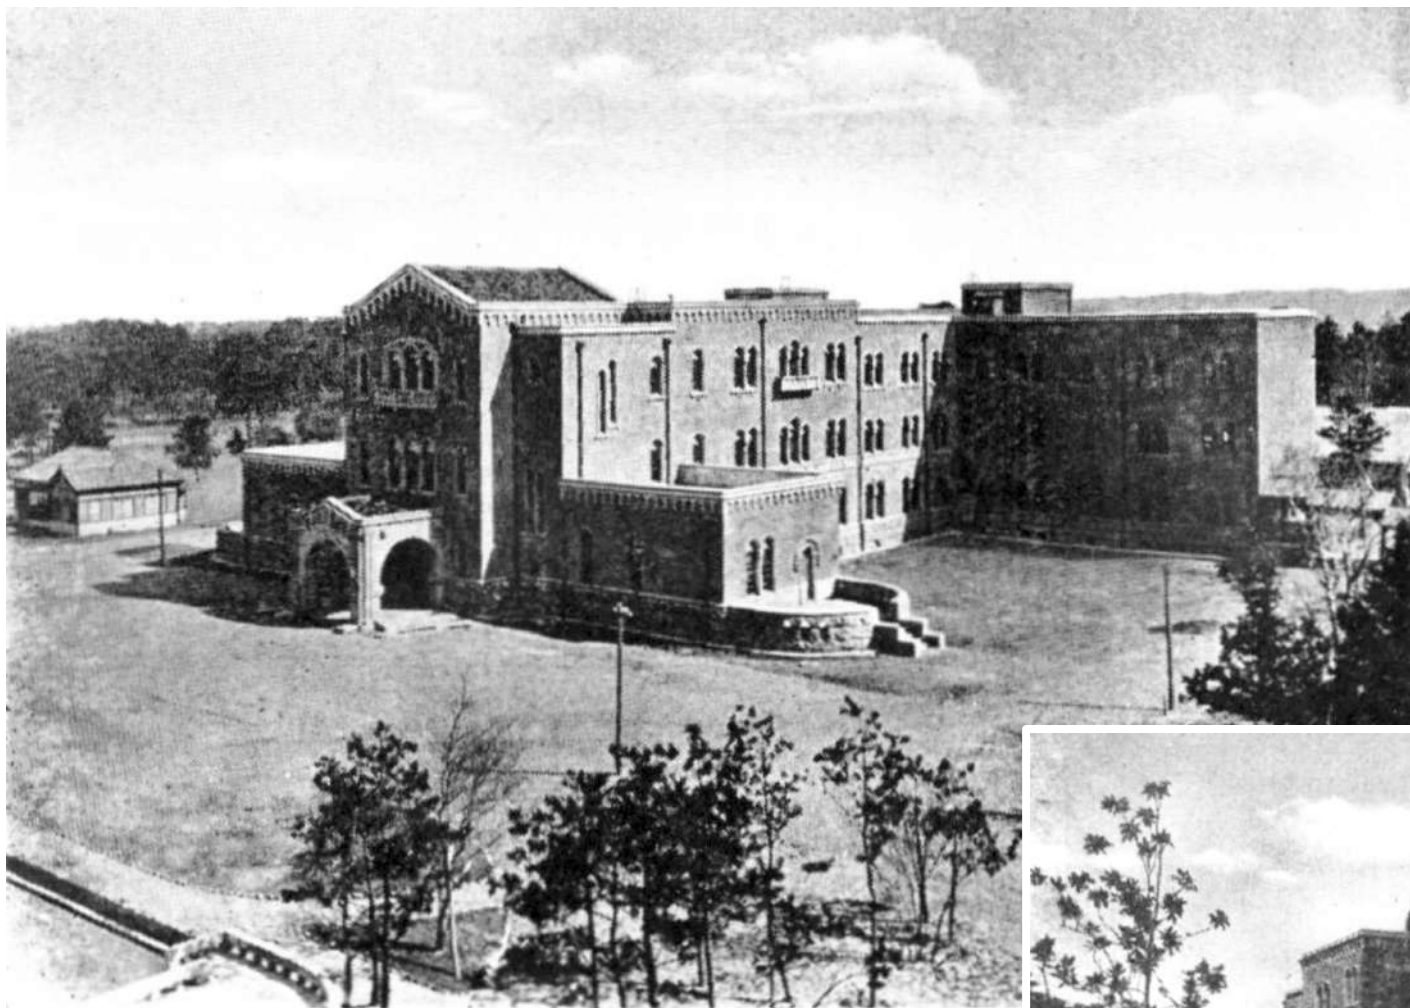

(立國)——室教並室務事——館本科本學大

(立國)堂講念記松兼

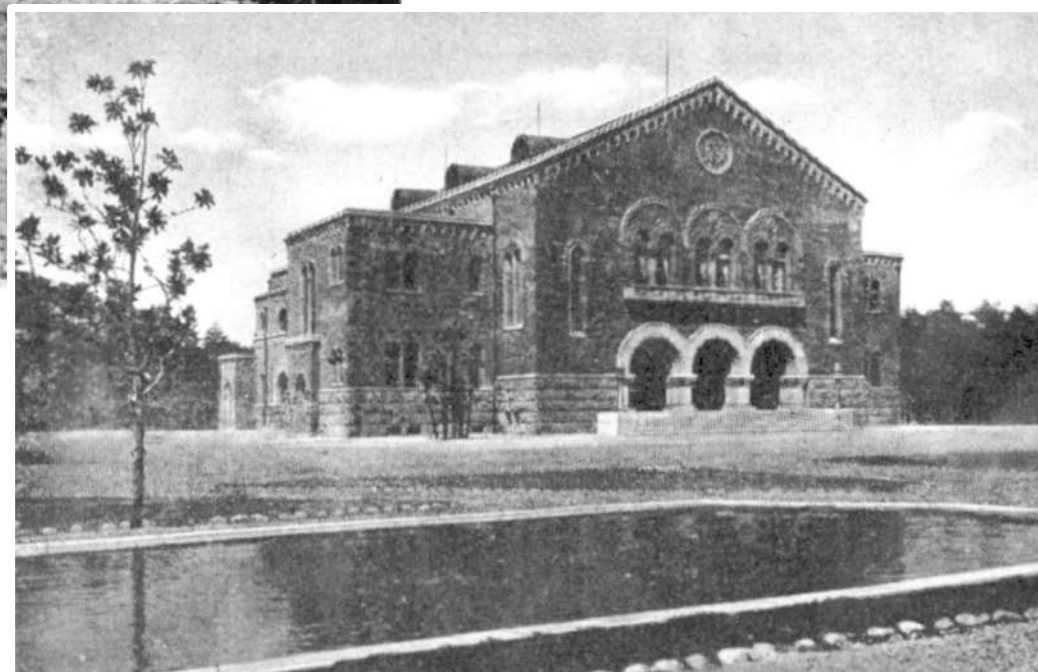



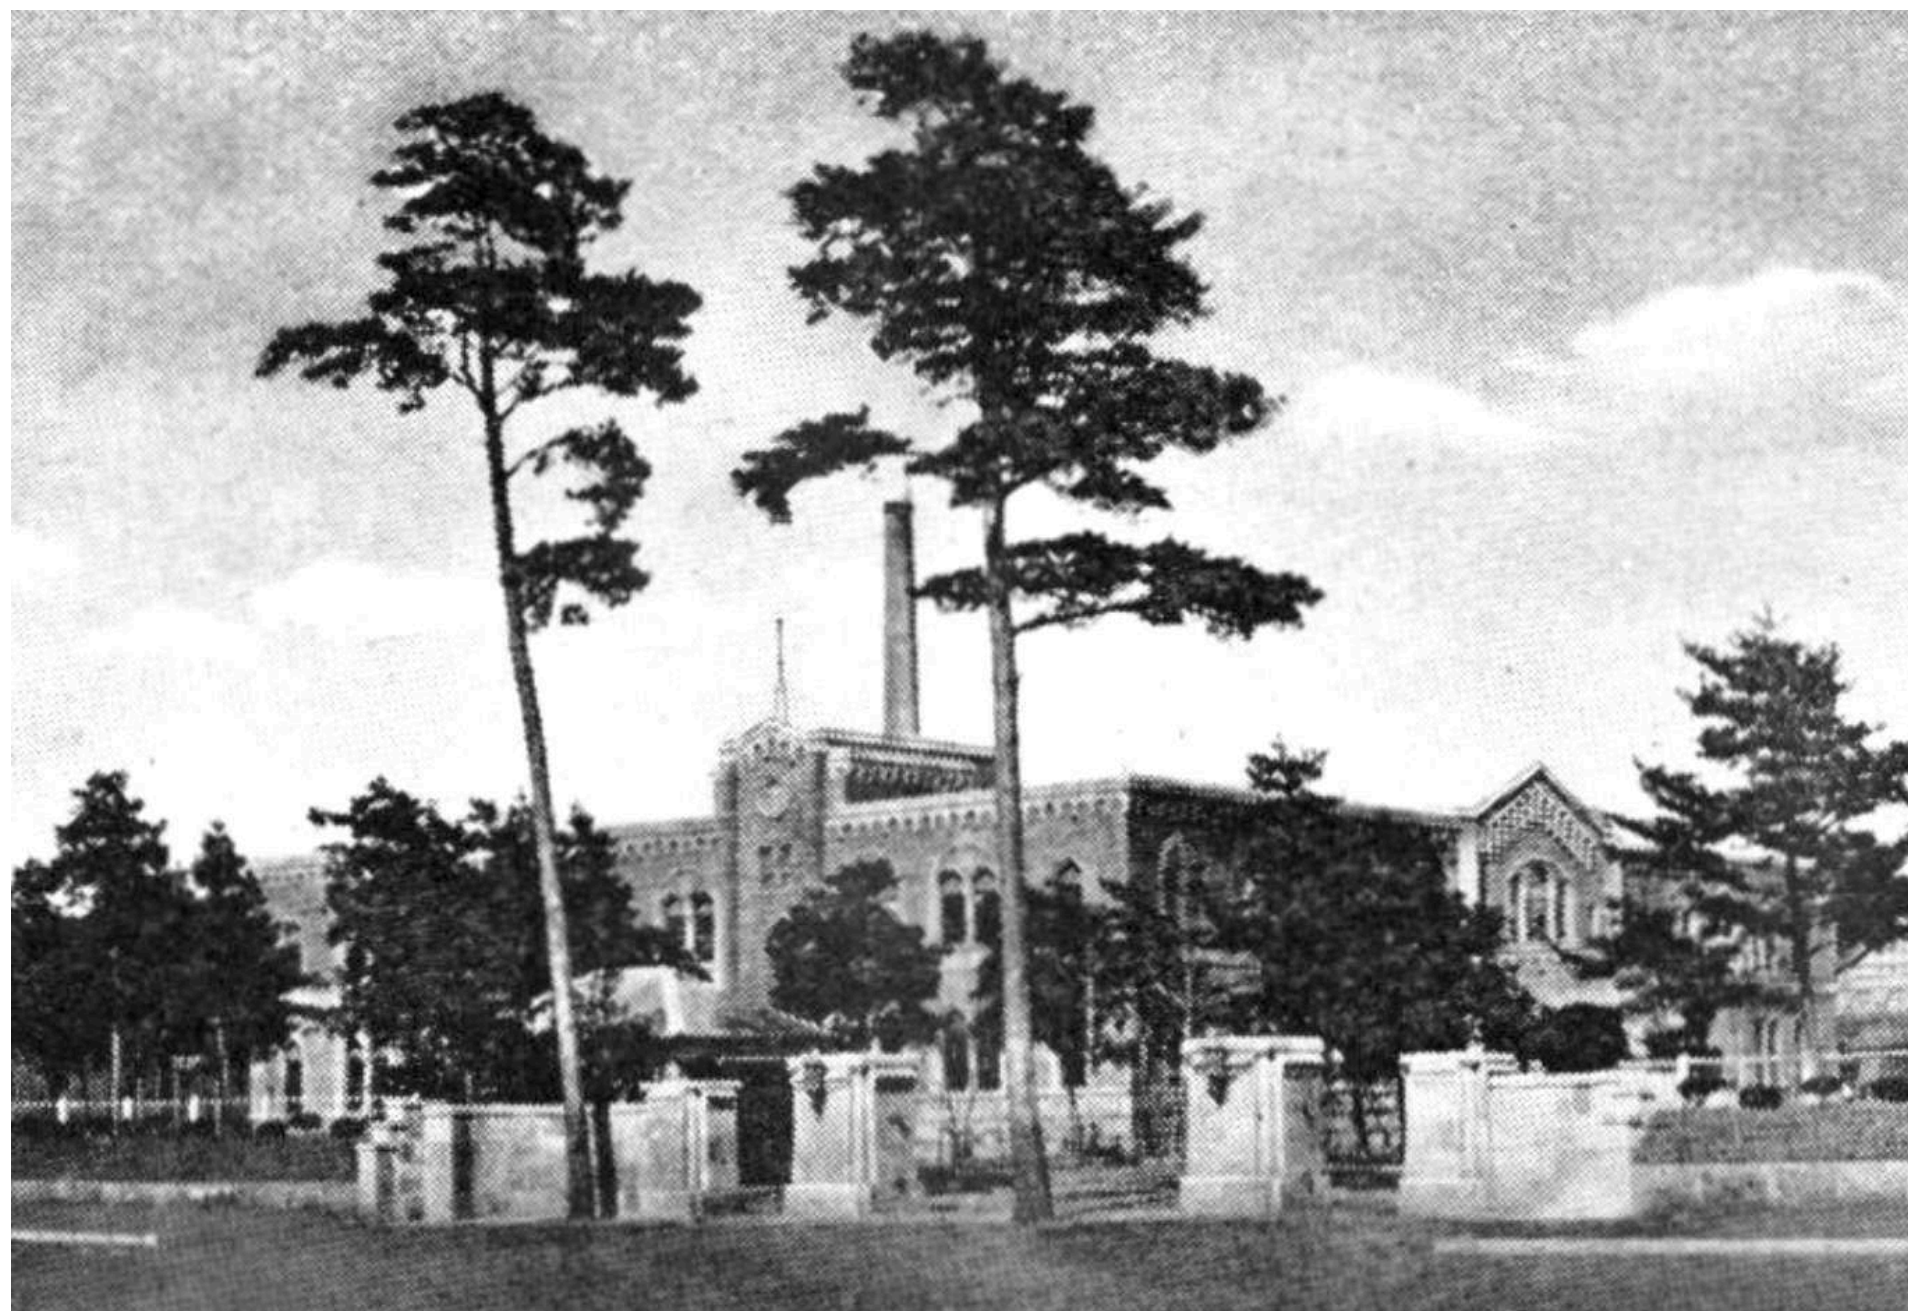


(立國) 館本及門正部門專學商屬附

(立圖) 大學本科附屬商學專門部建築物配置圖
縮尺一千六百分之一

大學本科


商學專門部

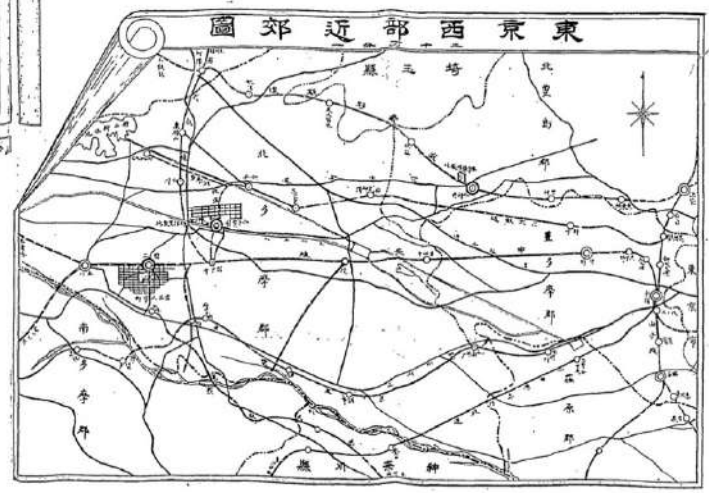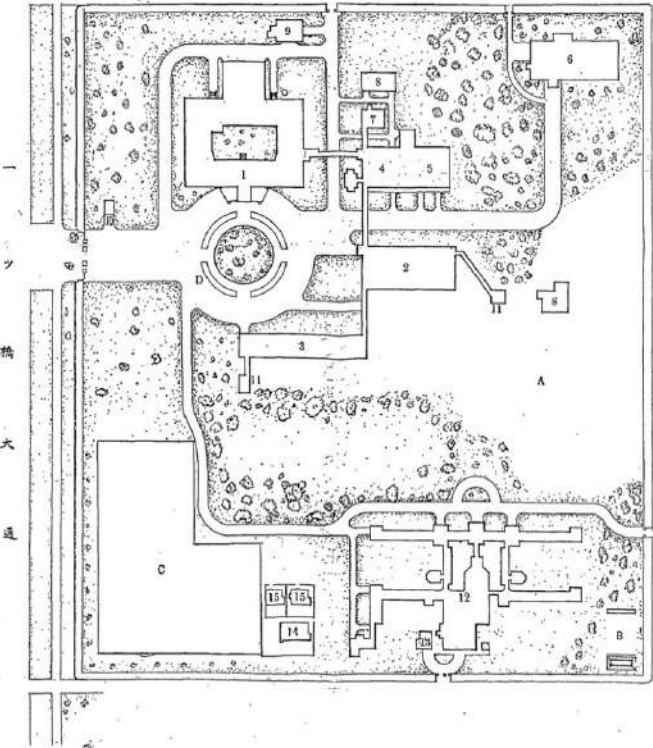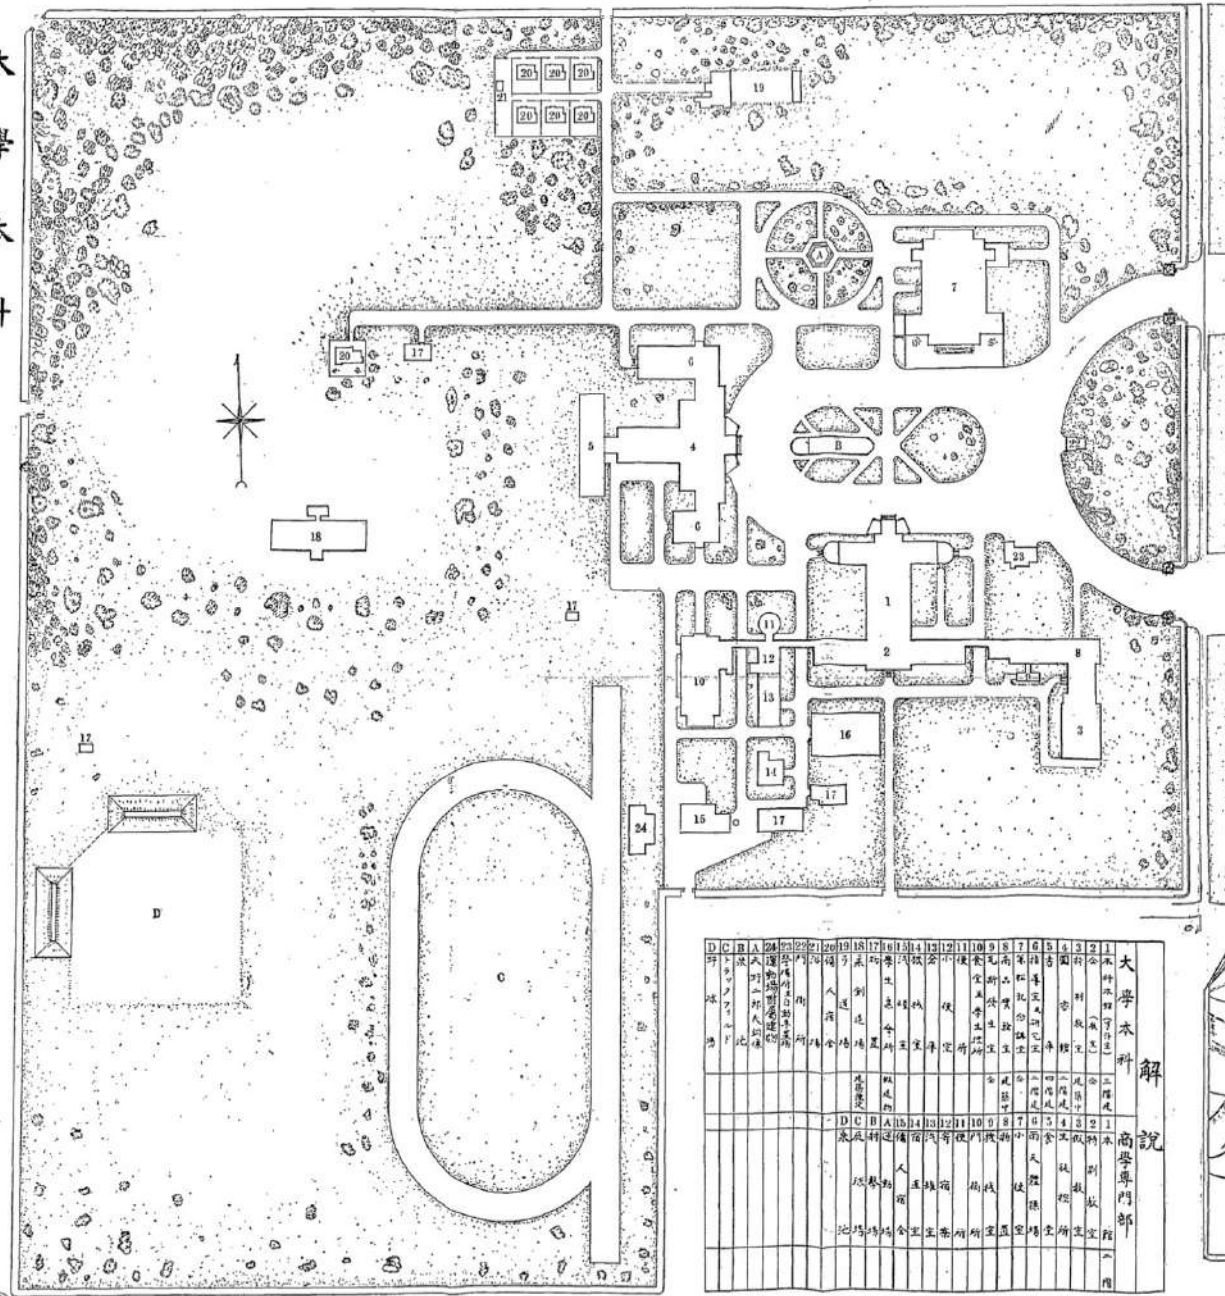


大學本科		商學專門部	
1	講義室	1	講義室
2	講義室	2	講義室
3	講義室	3	講義室
4	講義室	4	講義室
5	講義室	5	講義室
6	講義室	6	講義室
7	講義室	7	講義室
8	講義室	8	講義室
9	講義室	9	講義室
10	講義室	10	講義室
11	講義室	11	講義室
12	講義室	12	講義室
13	講義室	13	講義室
14	講義室	14	講義室
15	講義室	15	講義室
16	講義室	16	講義室
17	講義室	17	講義室
18	講義室	18	講義室
19	講義室	19	講義室
20	講義室	20	講義室
21	講義室	21	講義室
22	講義室	22	講義室
23	講義室	23	講義室
24	講義室	24	講義室

解說

1932 卒業アルバム S7

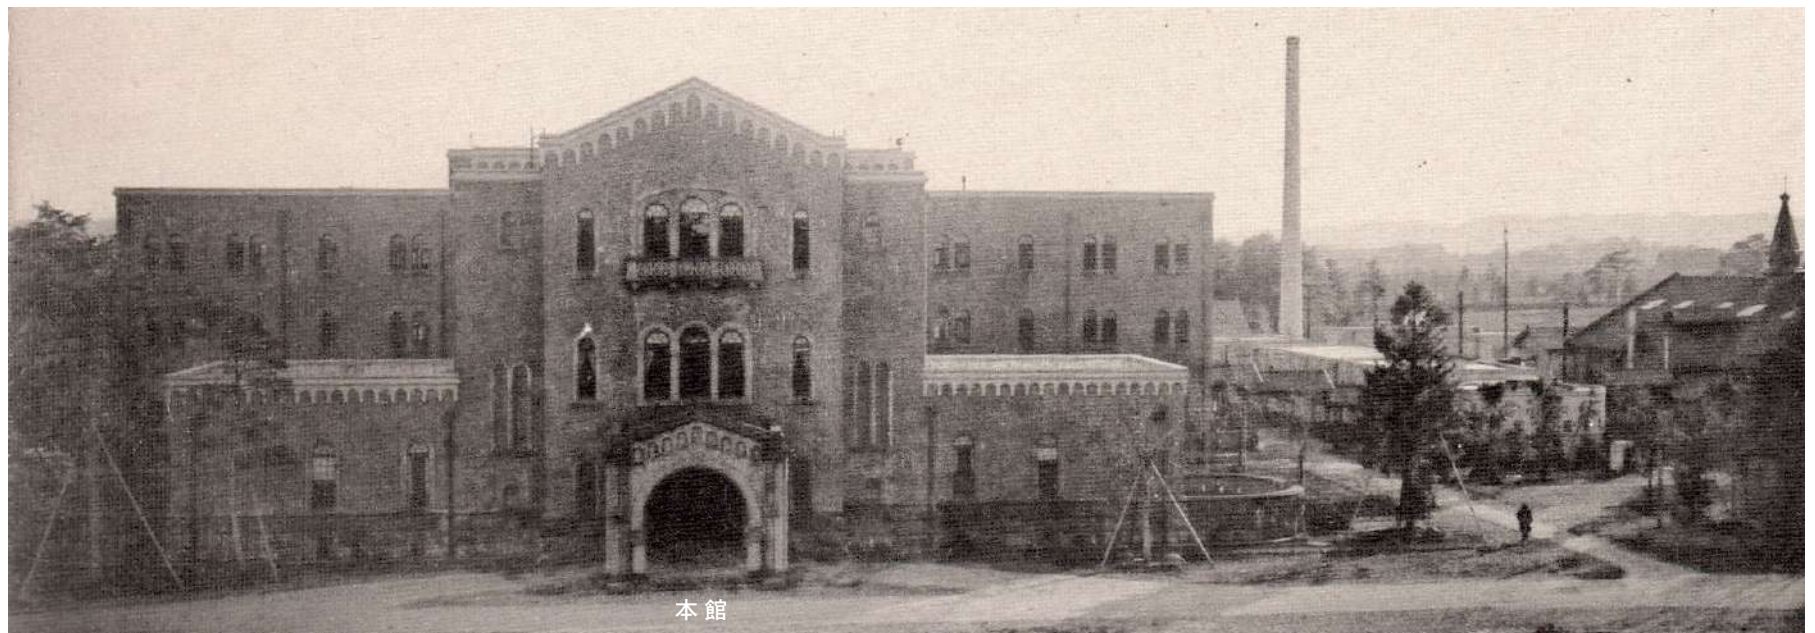




1933 卒業アルバム S8

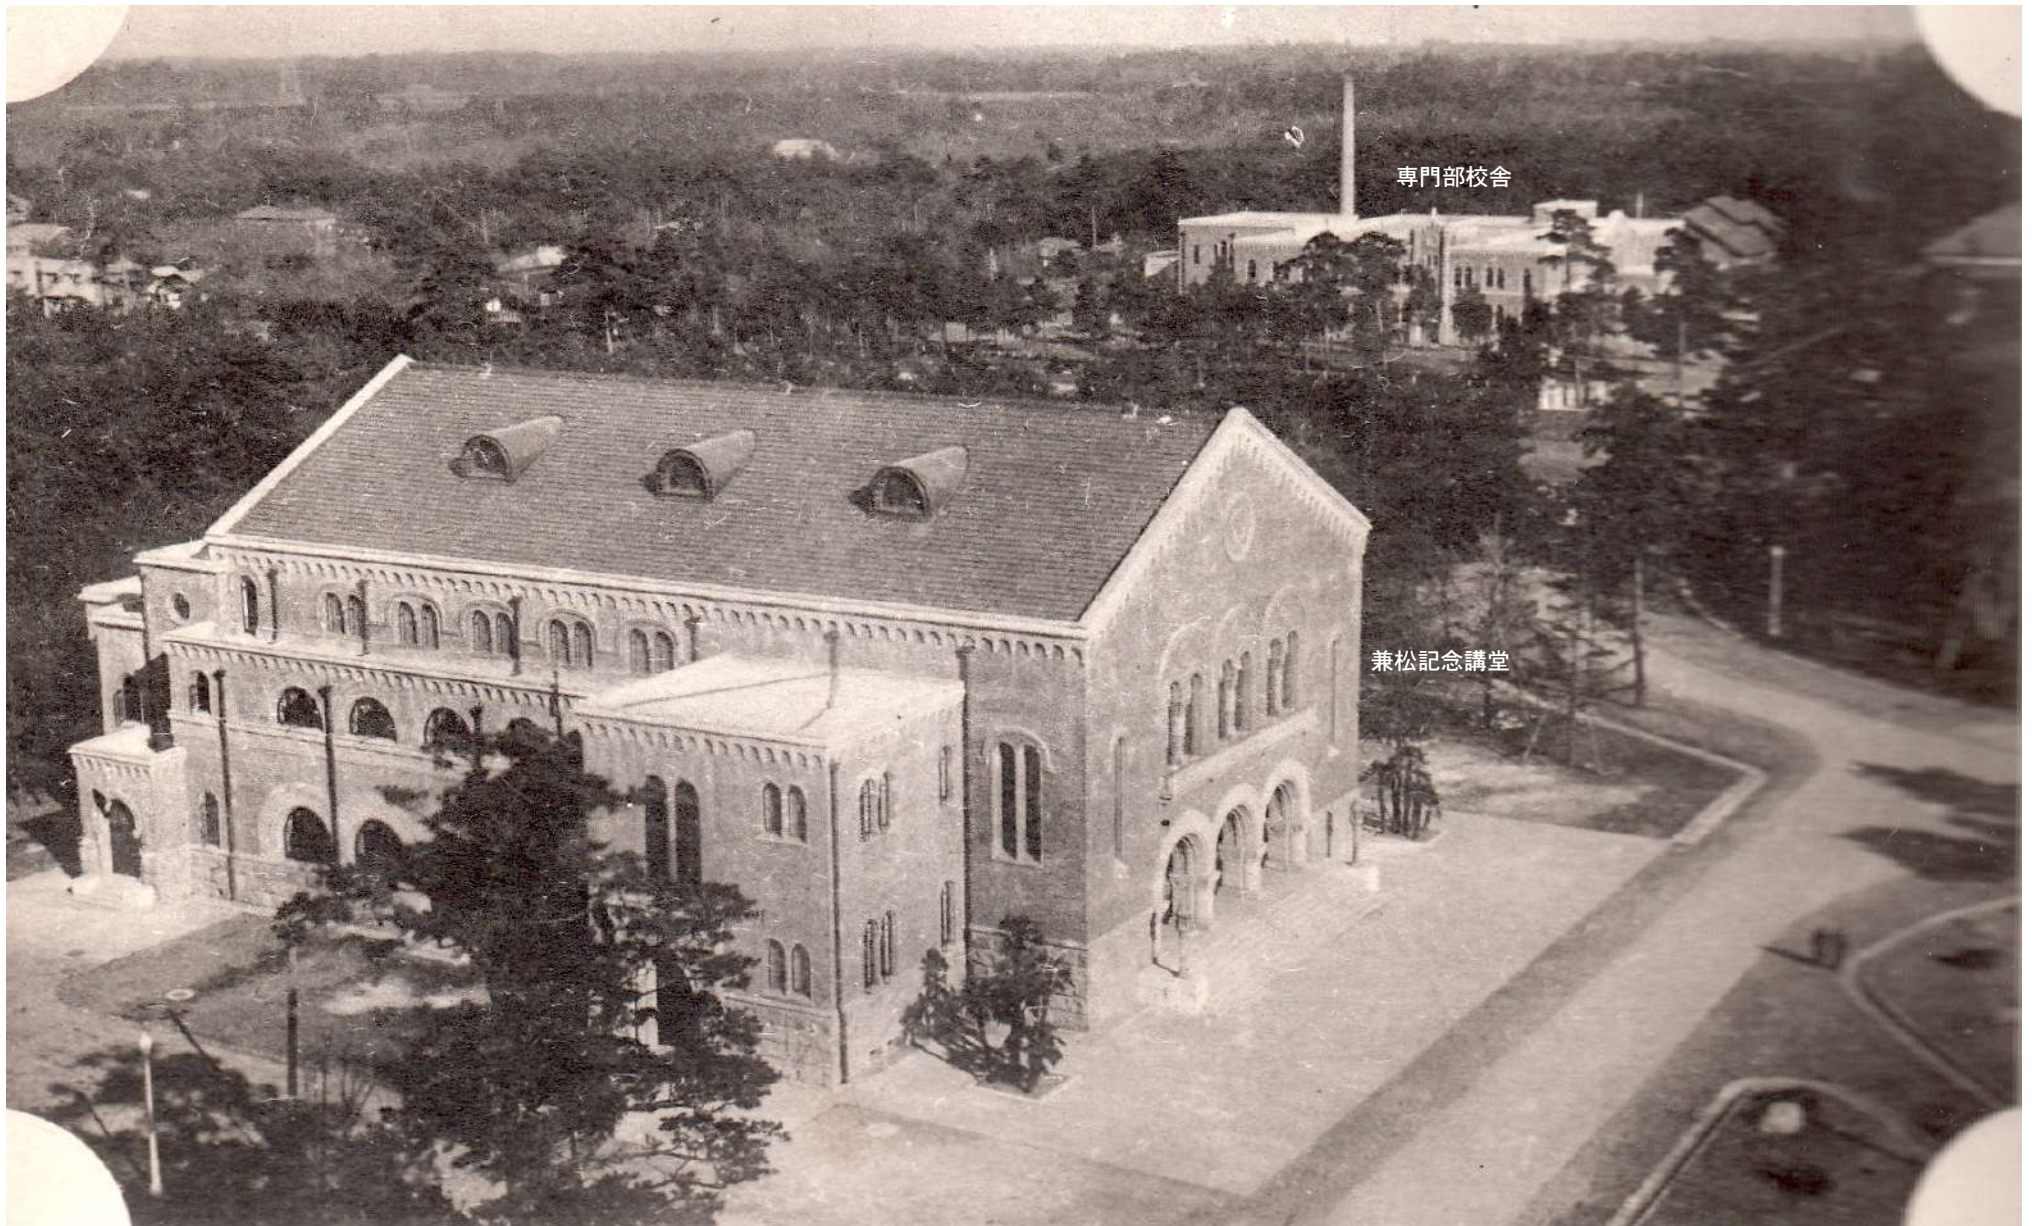

大學本科附屬專門學部建築物配置圖 (立圖)
縮尺一千六百分之一

大學本科



商學專門部

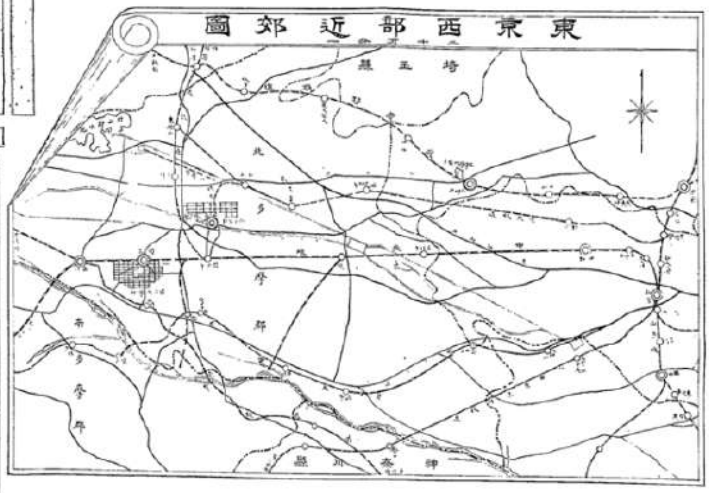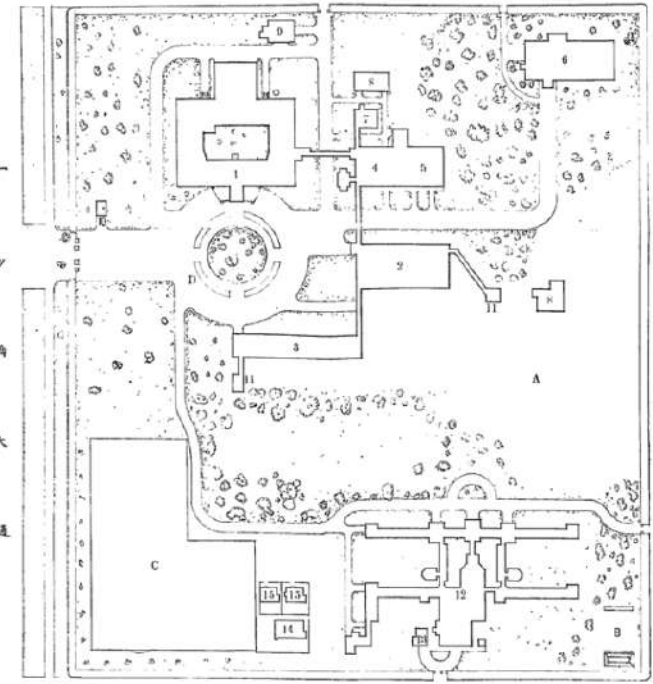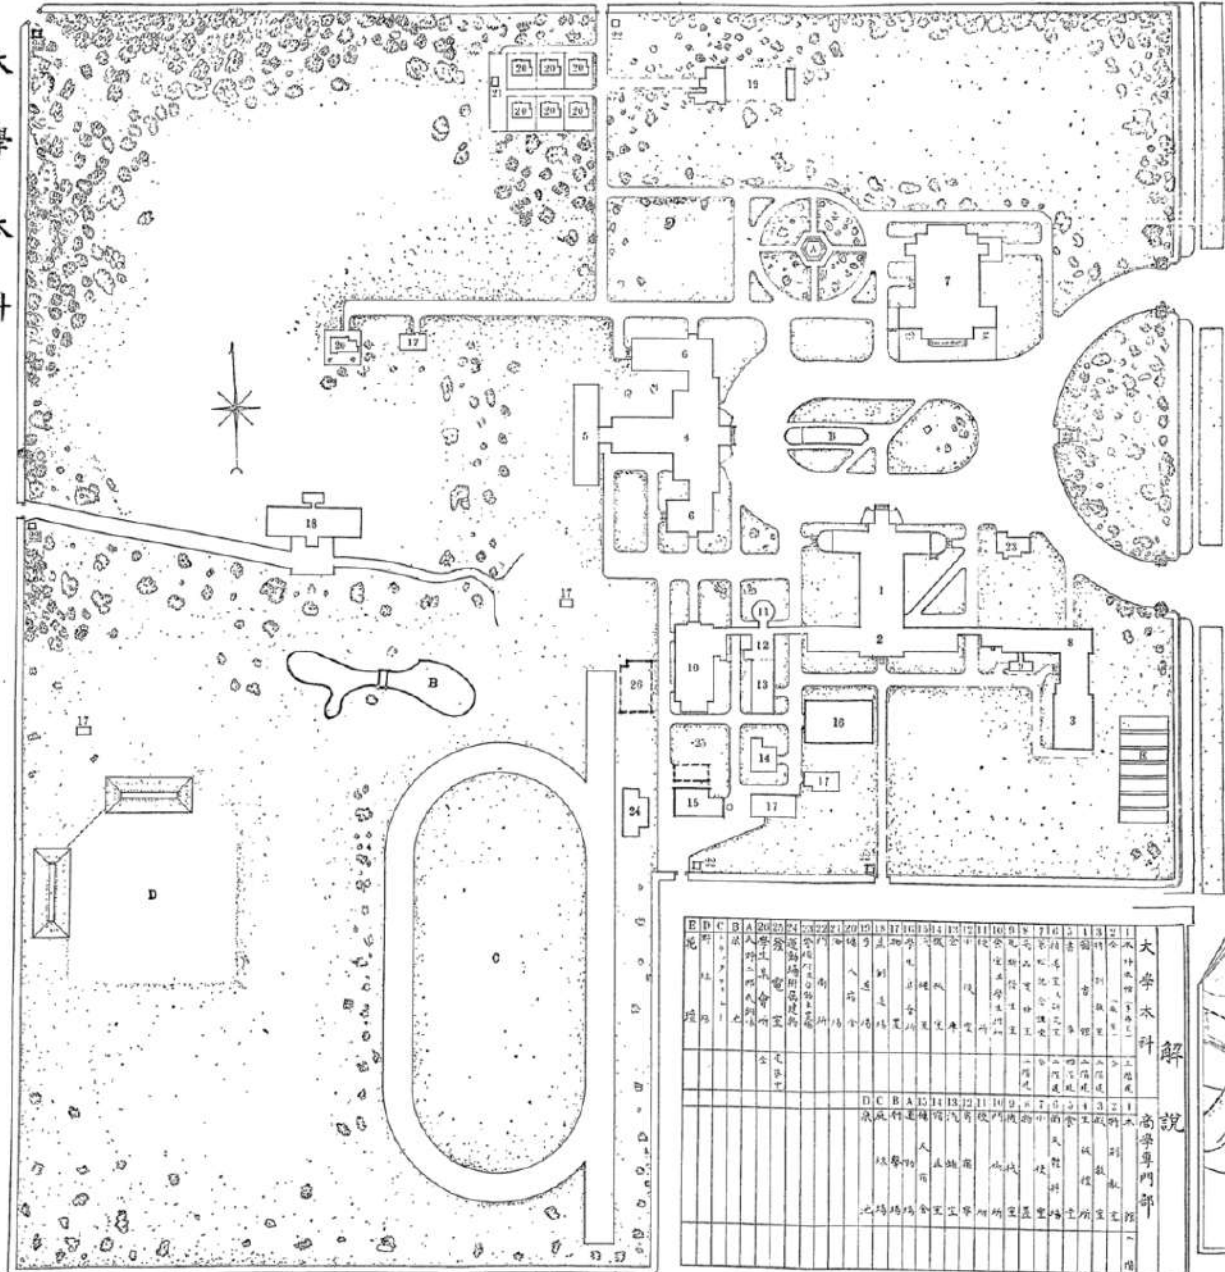

大學本科		商學專門部	
EDCBA	242322212019181716151413121110987654321	DCBA	151413121110987654321
地	大學附屬專門學部建築物配置圖	地	商學專門部建築物配置圖
址	大學附屬專門學部建築物配置圖	址	商學專門部建築物配置圖
附	大學附屬專門學部建築物配置圖	附	商學專門部建築物配置圖
屬	大學附屬專門學部建築物配置圖	屬	商學專門部建築物配置圖
建	大學附屬專門學部建築物配置圖	建	商學專門部建築物配置圖
築	大學附屬專門學部建築物配置圖	築	商學專門部建築物配置圖
物	大學附屬專門學部建築物配置圖	物	商學專門部建築物配置圖
置	大學附屬專門學部建築物配置圖	置	商學專門部建築物配置圖
配	大學附屬專門學部建築物配置圖	配	商學專門部建築物配置圖
圖	大學附屬專門學部建築物配置圖	圖	商學專門部建築物配置圖


學部商學專門部建築物配置圖 (五圖)

縮尺一千六百分之一

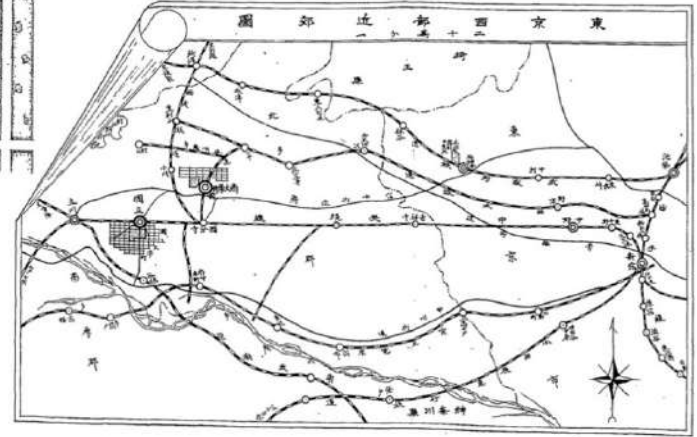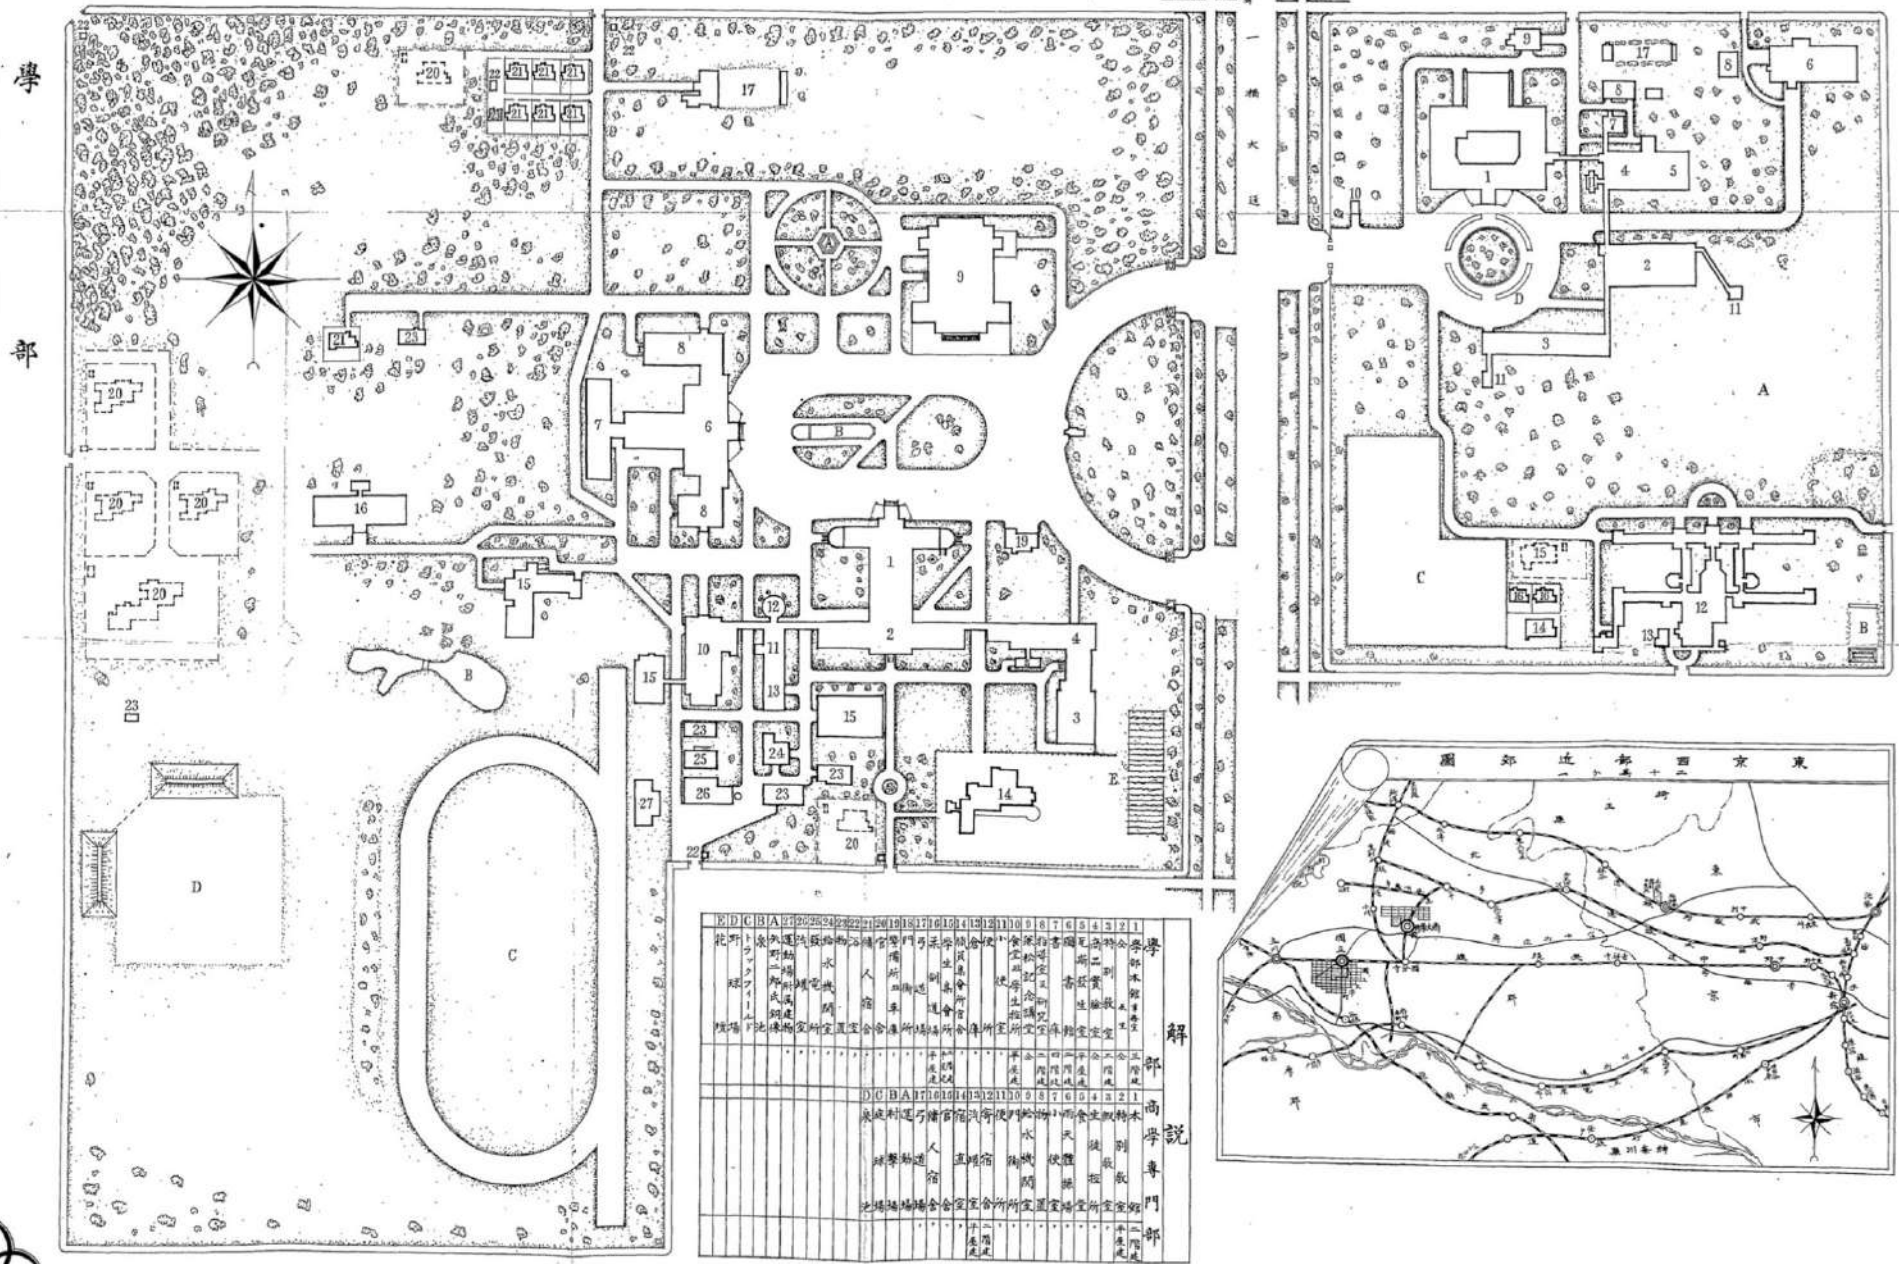

學部商學專門部											
1	2	3	4	5	6	7	8	9	10	11	12
13	14	15	16	17	18	19	20	21	22	23	24
25	26	27	28	29	30	31	32	33	34	35	36
1369	1370	1371	1372	1373	1374	1375	1376	1377	1378	1379	1380
1381	1382	1383	1384	1385	1386	1387	1388	1389	1390	1391	139


部 學 ル タ 見 リ ヨ 面 正

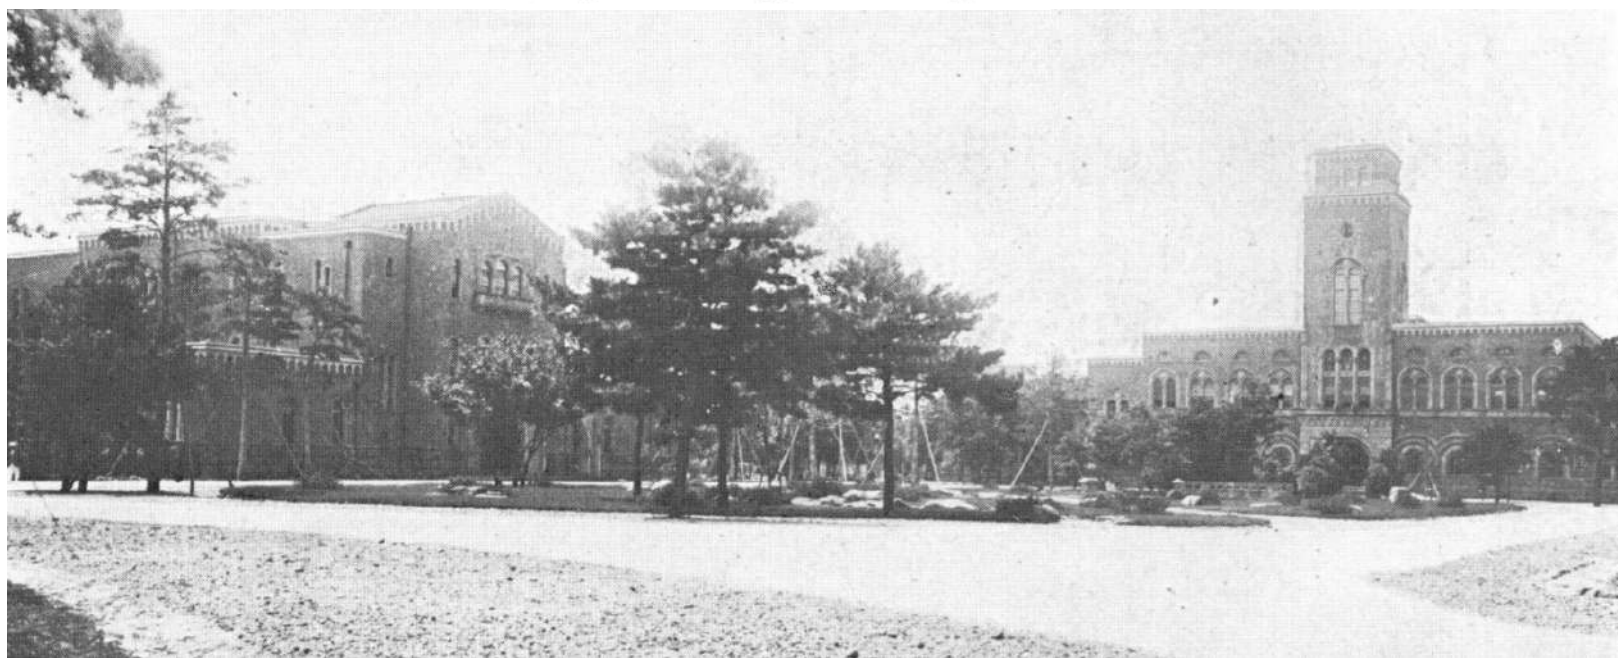


(立國) 所 會 集 生 學



(立國) 所 會 集 員 職

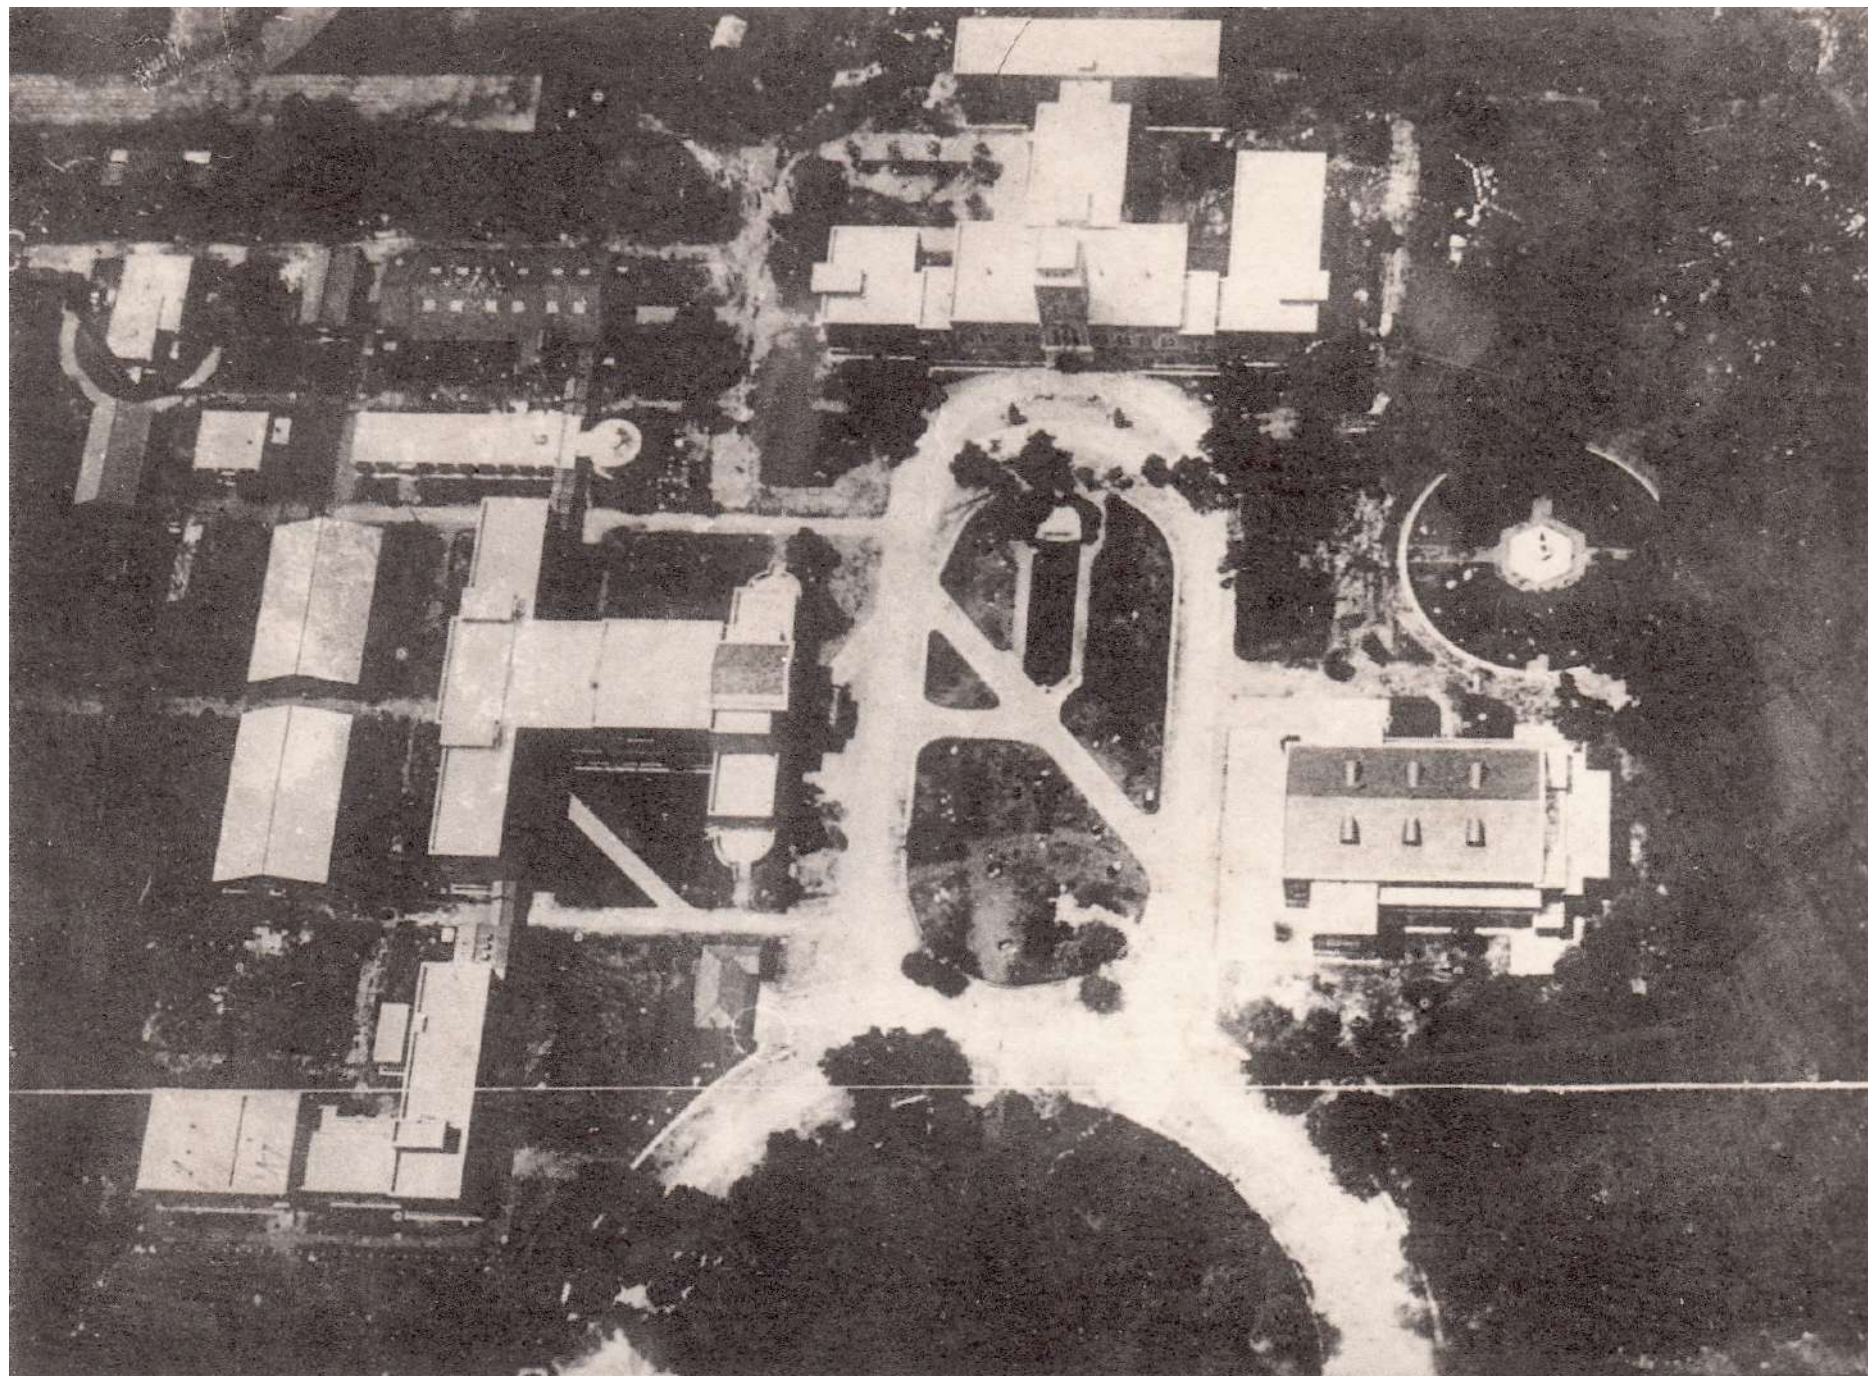

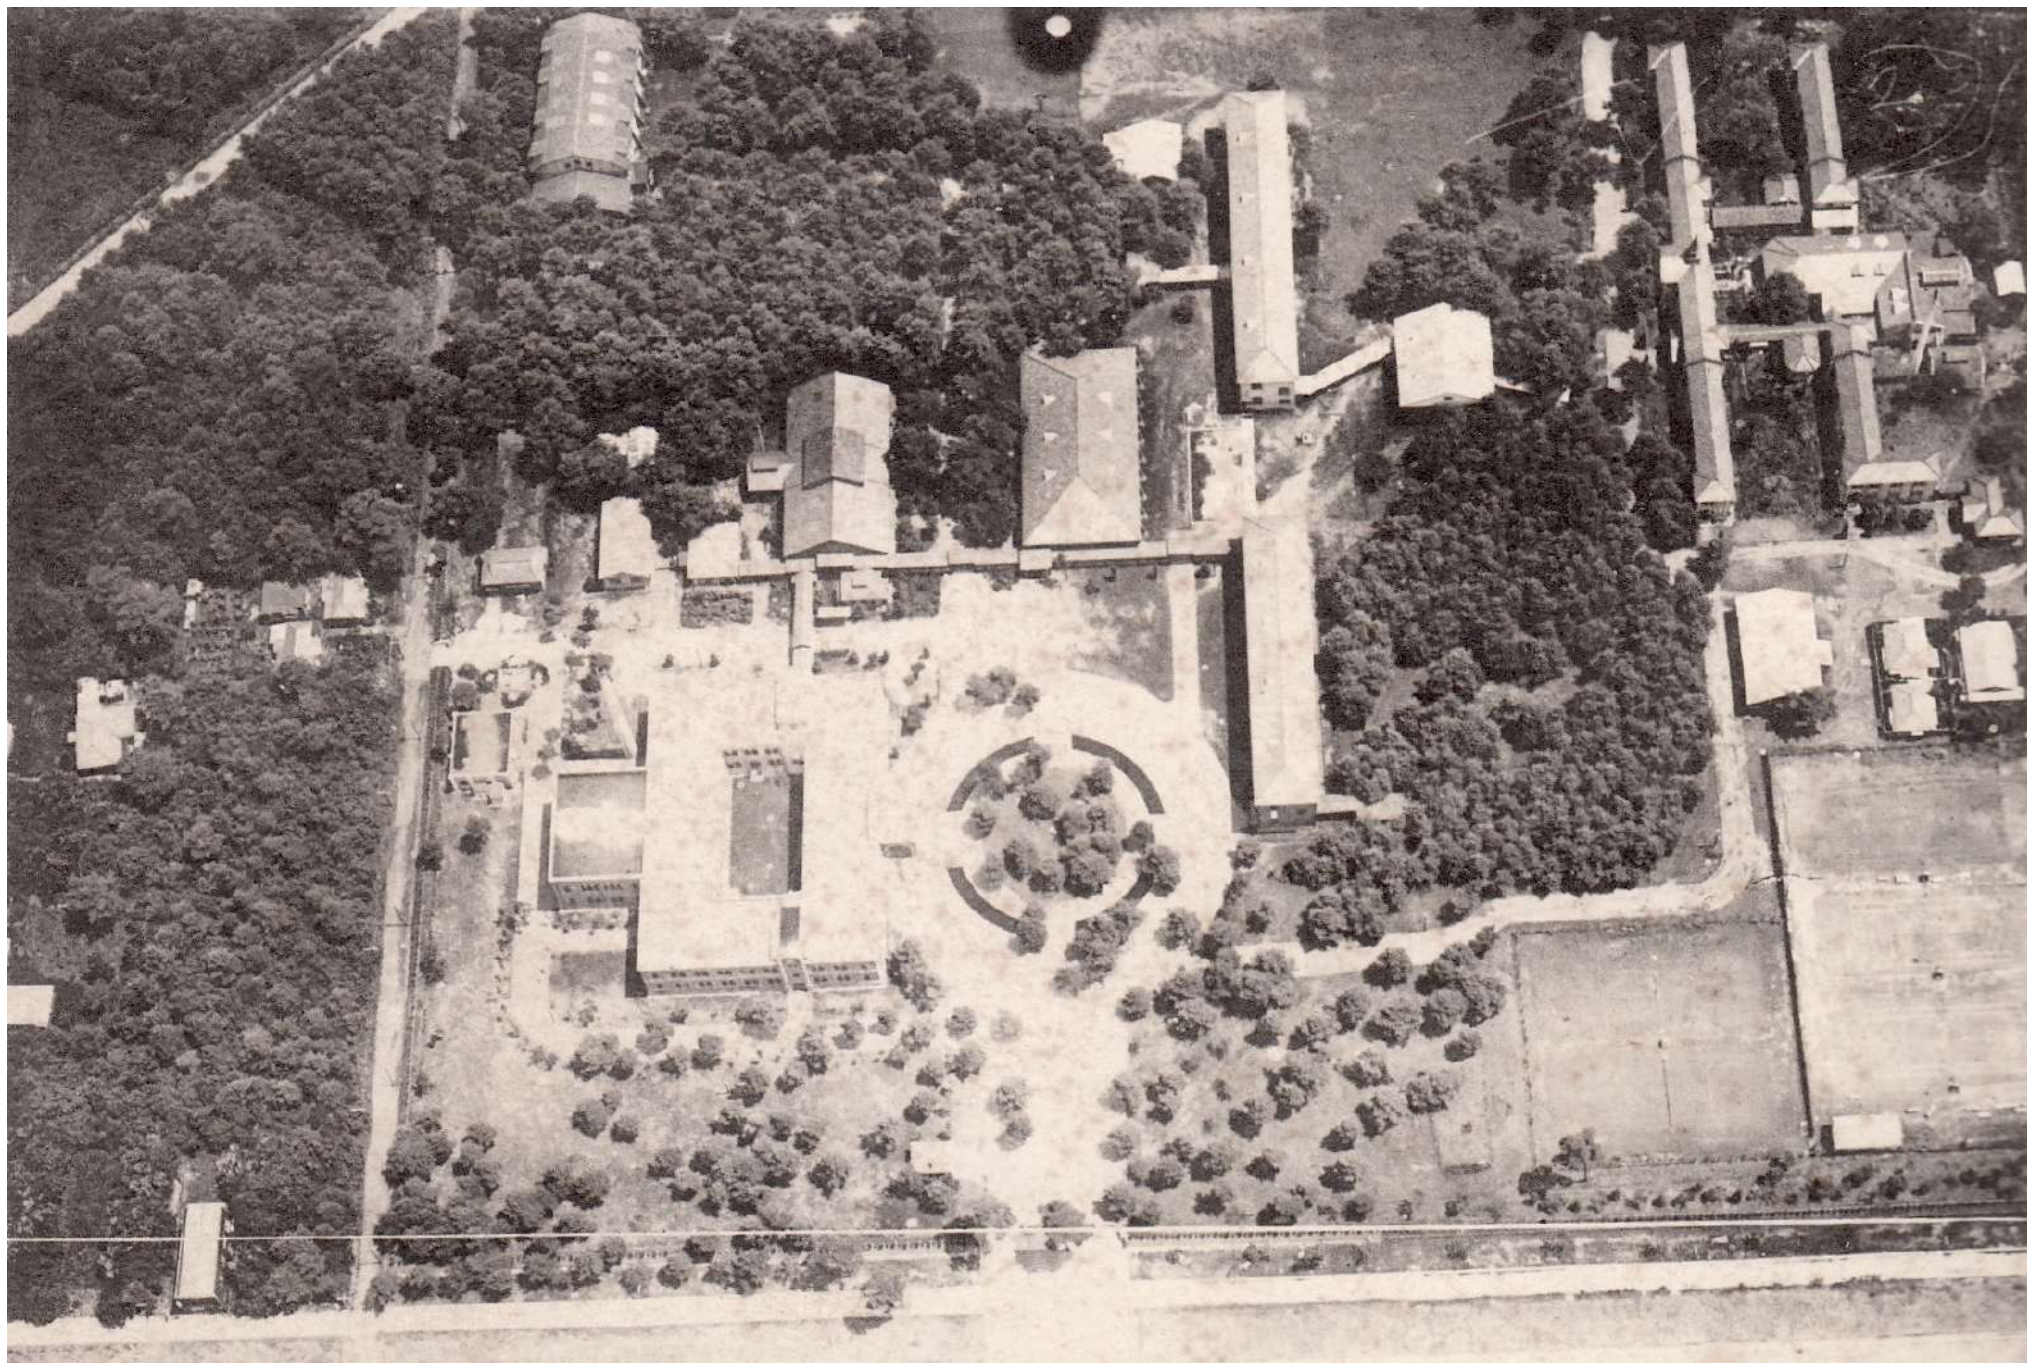

一 之 分 百 六 千 尺 輪

學部

商學專門部

圖 郊 近 都 西 京 府


解


說

說

(立國)圖置配物建部門專學商並部學

一 二 三 四 五 六 七 八 九 十 十一 十二 十三 十四 十五 十六 十七 十八 十九 二十 二十一 二十二 二十三 二十四 二十五 二十六 二十七 二十八 二十九 三十 三十一 三十二 三十三 三十四 三十五 三十六 三十七 三十八 三十九 四十 四十一 四十二 四十三 四十四 四十五 四十六 四十七 四十八 四十九 五十 五十一 五十二 五十三 五十四 五十五 五十六 五十七 五十八 五十九 六十 六十一 六十二 六十三 六十四 六十五 六十六 六十七 六十八 六十九 七十 七十一 七十二 七十三 七十四 七十五 七十六 七十七 七十八 七十九 八十 八十一 八十二 八十三 八十四 八十五 八十六 八十七 八十八 八十九 九十 九十一 九十二 九十三 九十四 九十五 九十六 九十七 九十八 九十九 一百

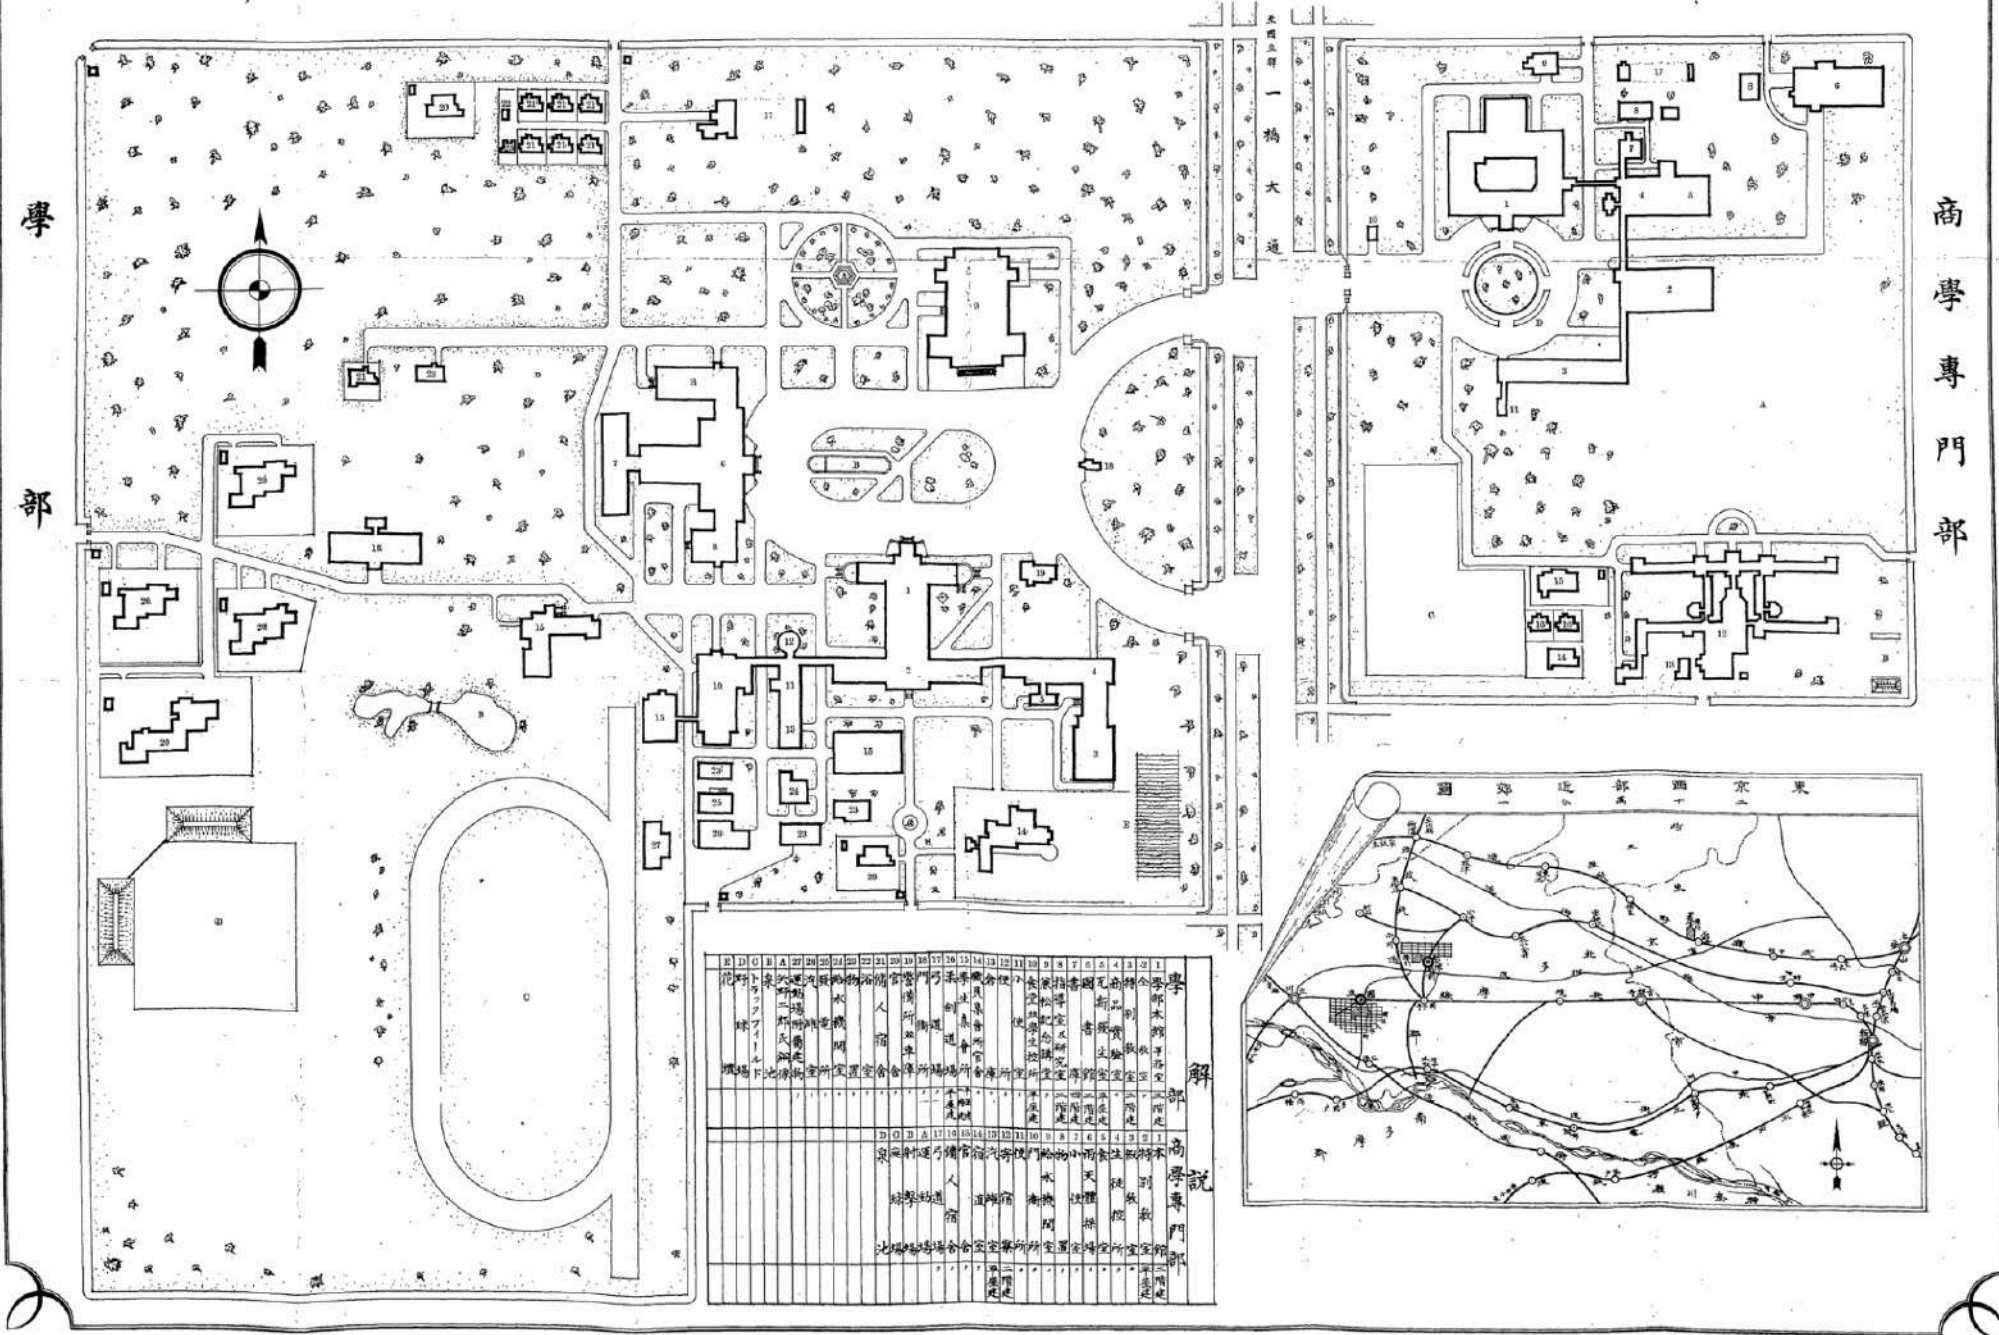


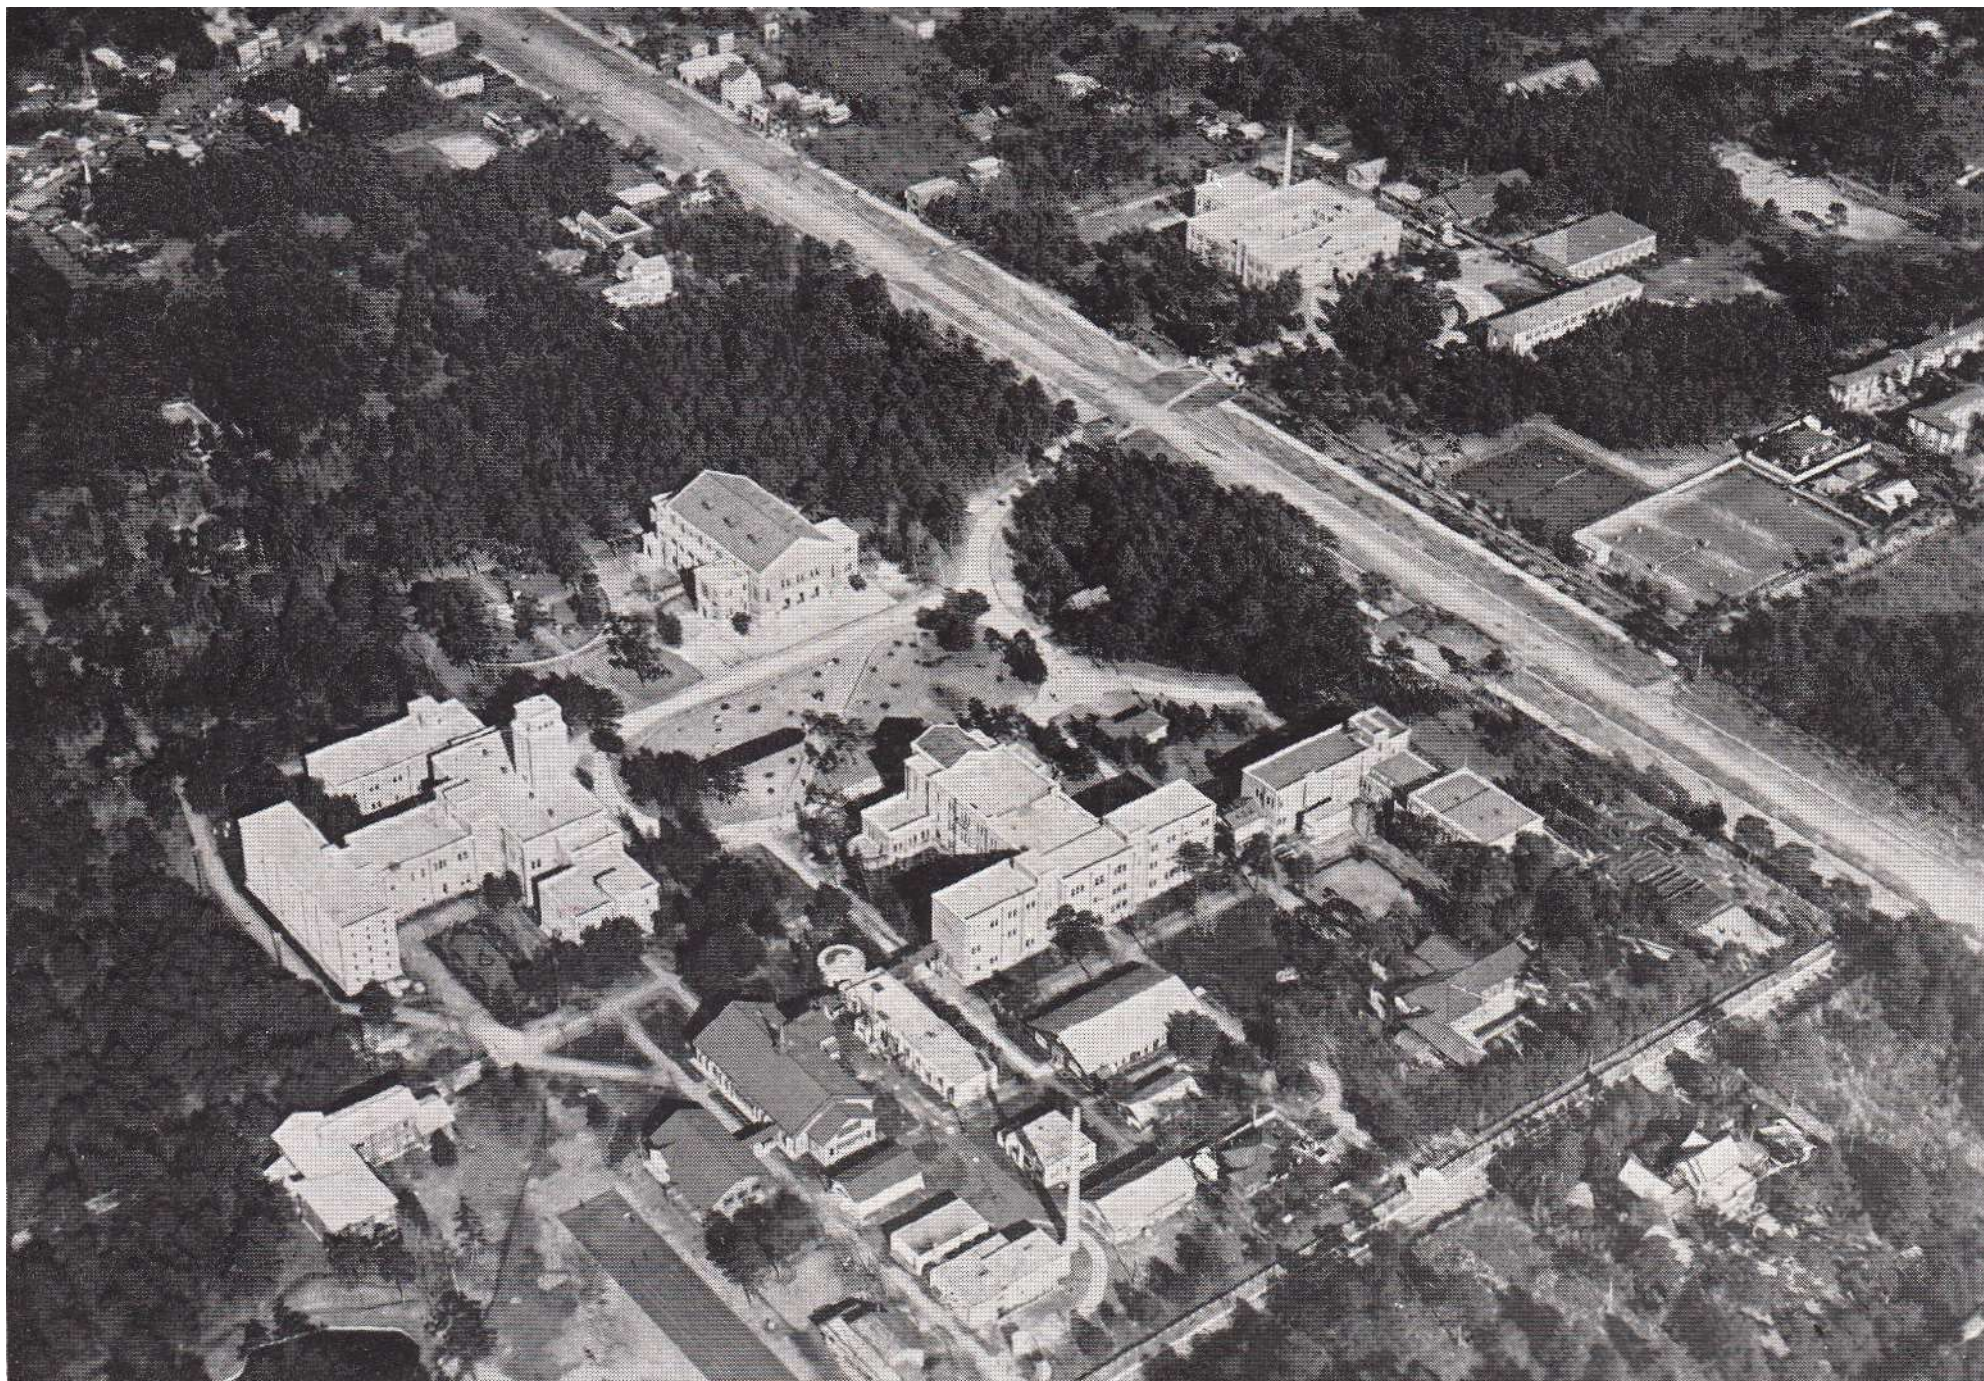






運動場附属建物 1990 卒業アルバム H12


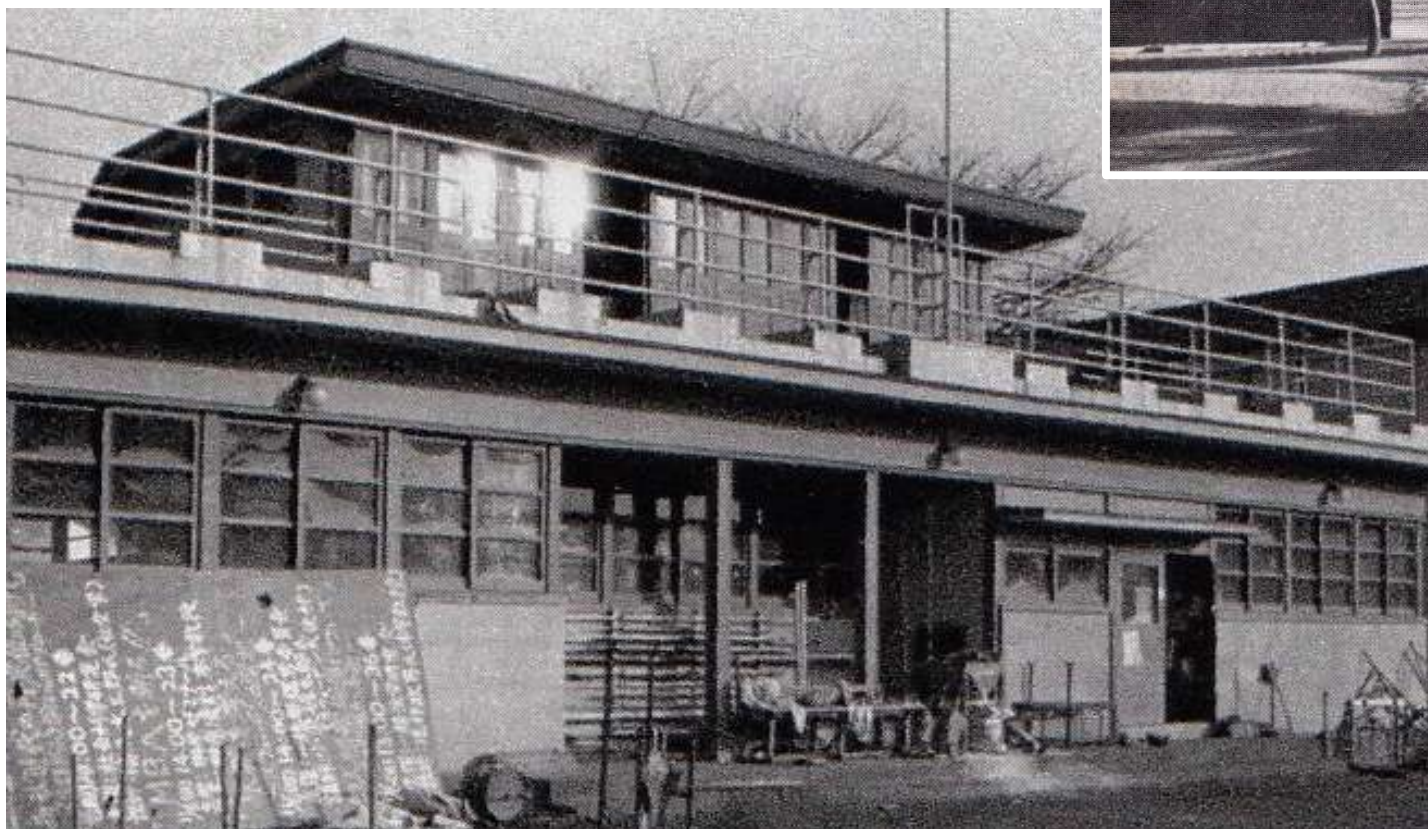


学生食堂 写真集一橋大学百年

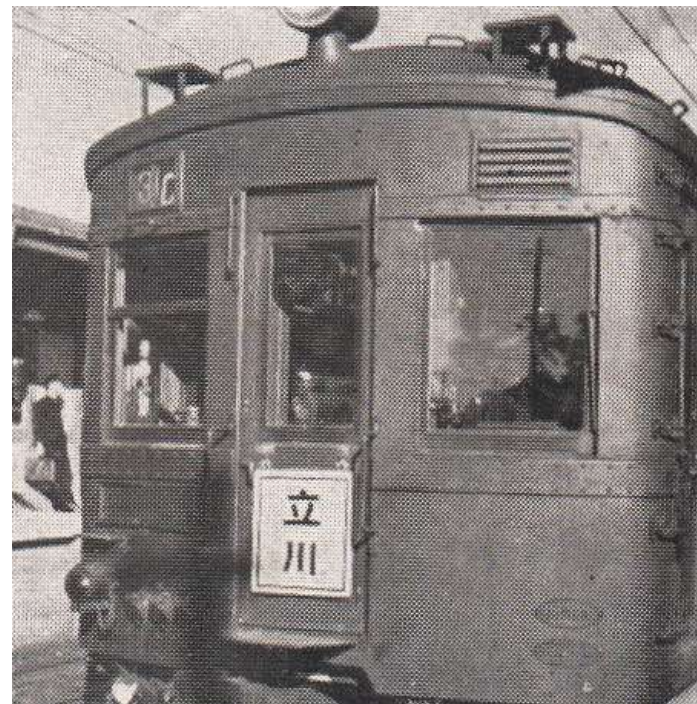

學部並商學專門部建物配置圖(國立)

一 六 六 六 六 六 六

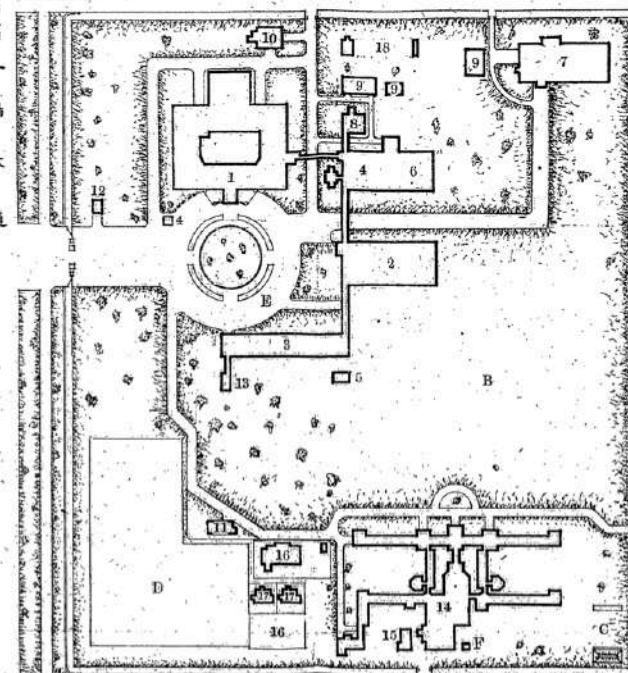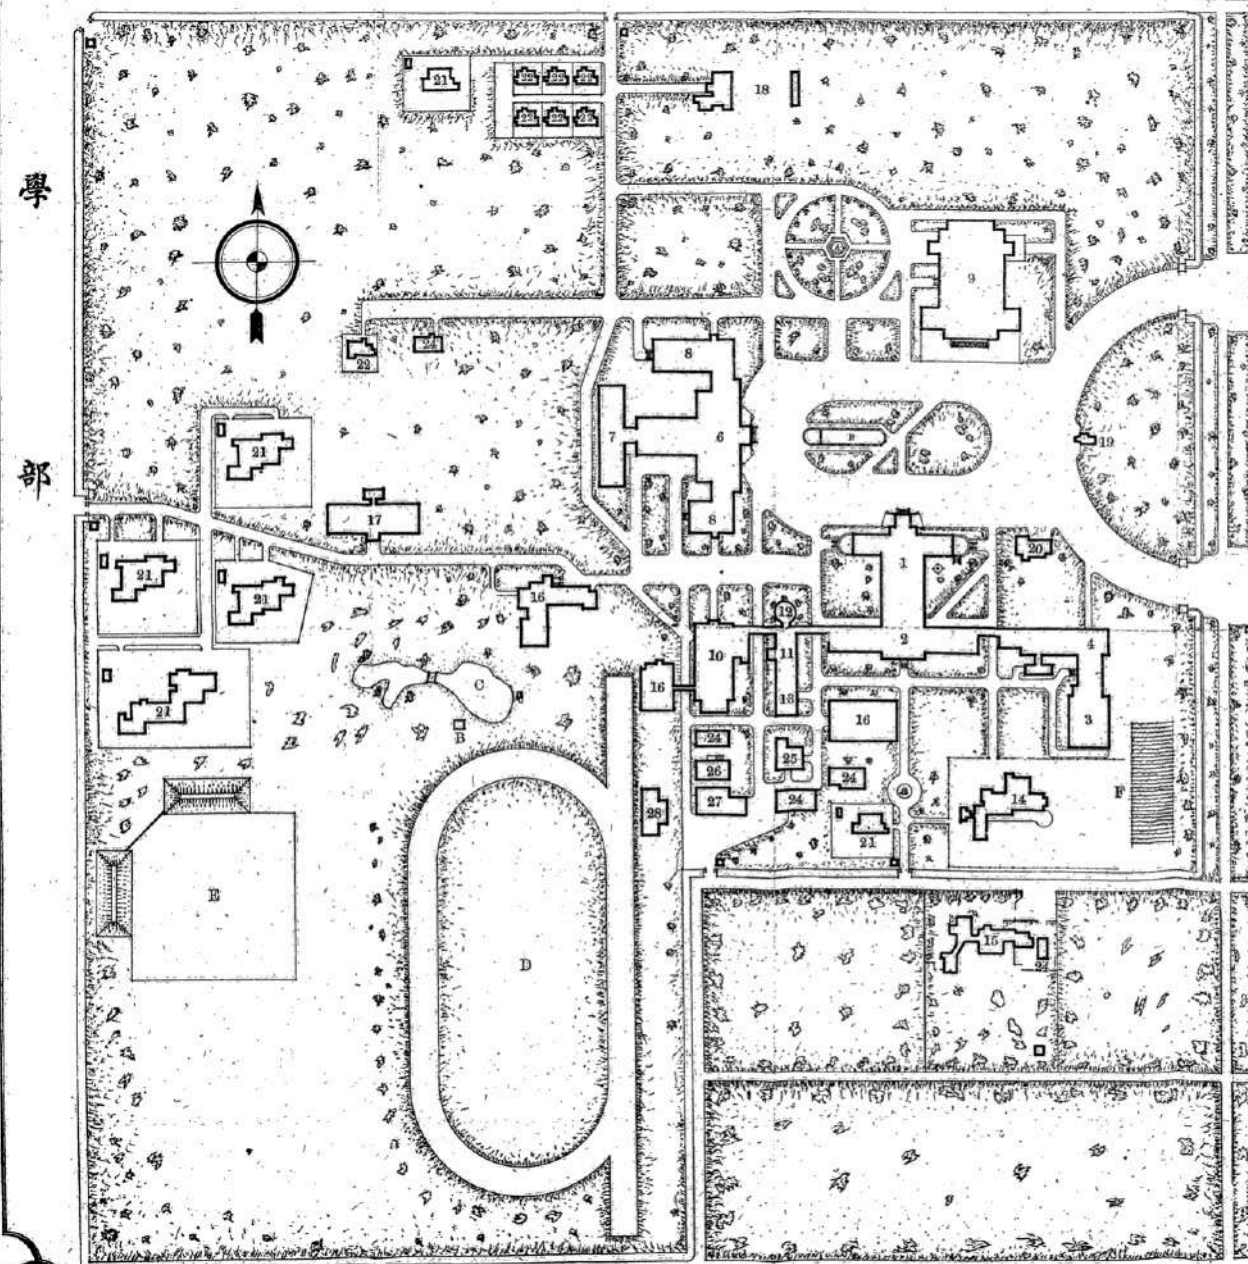
[illegible]

(立國)圖置配物建部門專學商並部學


一、二、三、四、五、六、七、八、九、十、十一、十二、十三、十四、十五、十六、十七、十八、十九、二十、二十一、二十二、二十三、二十四、二十五、二十六、二十七、二十八、二十九、三十、三十一、三十二、三十三、三十四、三十五、三十六、三十七、三十八、三十九、四十、四十一、四十二、四十三、四十四、四十五、四十六、四十七、四十八、四十九、五十、五十一、五十二、五十三、五十四、五十五、五十六、五十七、五十八、五十九、六十、六十一、六十二、六十三、六十四、六十五、六十六、六十七、六十八、六十九、七十、七十一、七十二、七十三、七十四、七十五、七十六、七十七、七十八、七十九、八十、八十一、八十二、八十三、八十四、八十五、八十六、八十七、八十八、八十九、九十、九十一、九十二、九十三、九十四、九十五、九十六、九十七、九十八、九十九、一百

學


部

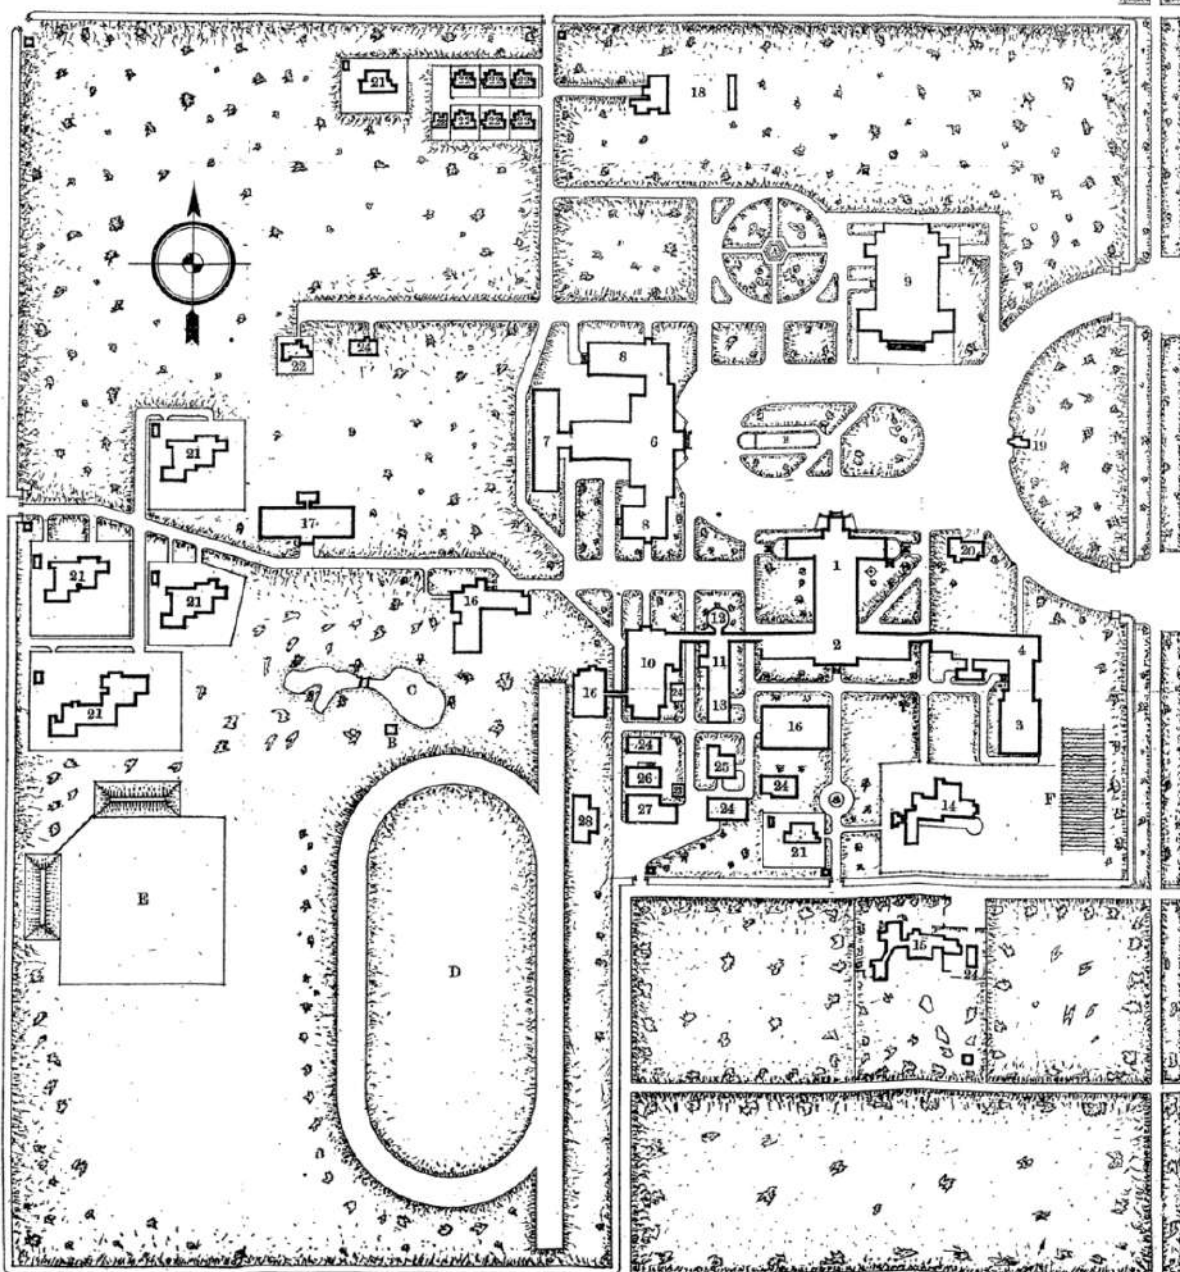




商學專門部

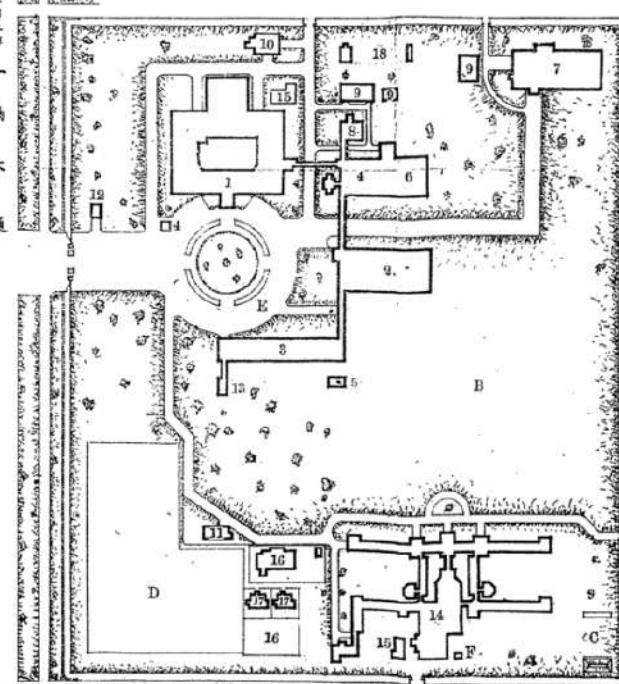

F	E	D	C	B	A	2022	2023	2024	
---	---	---	---	---	---	------	------	--

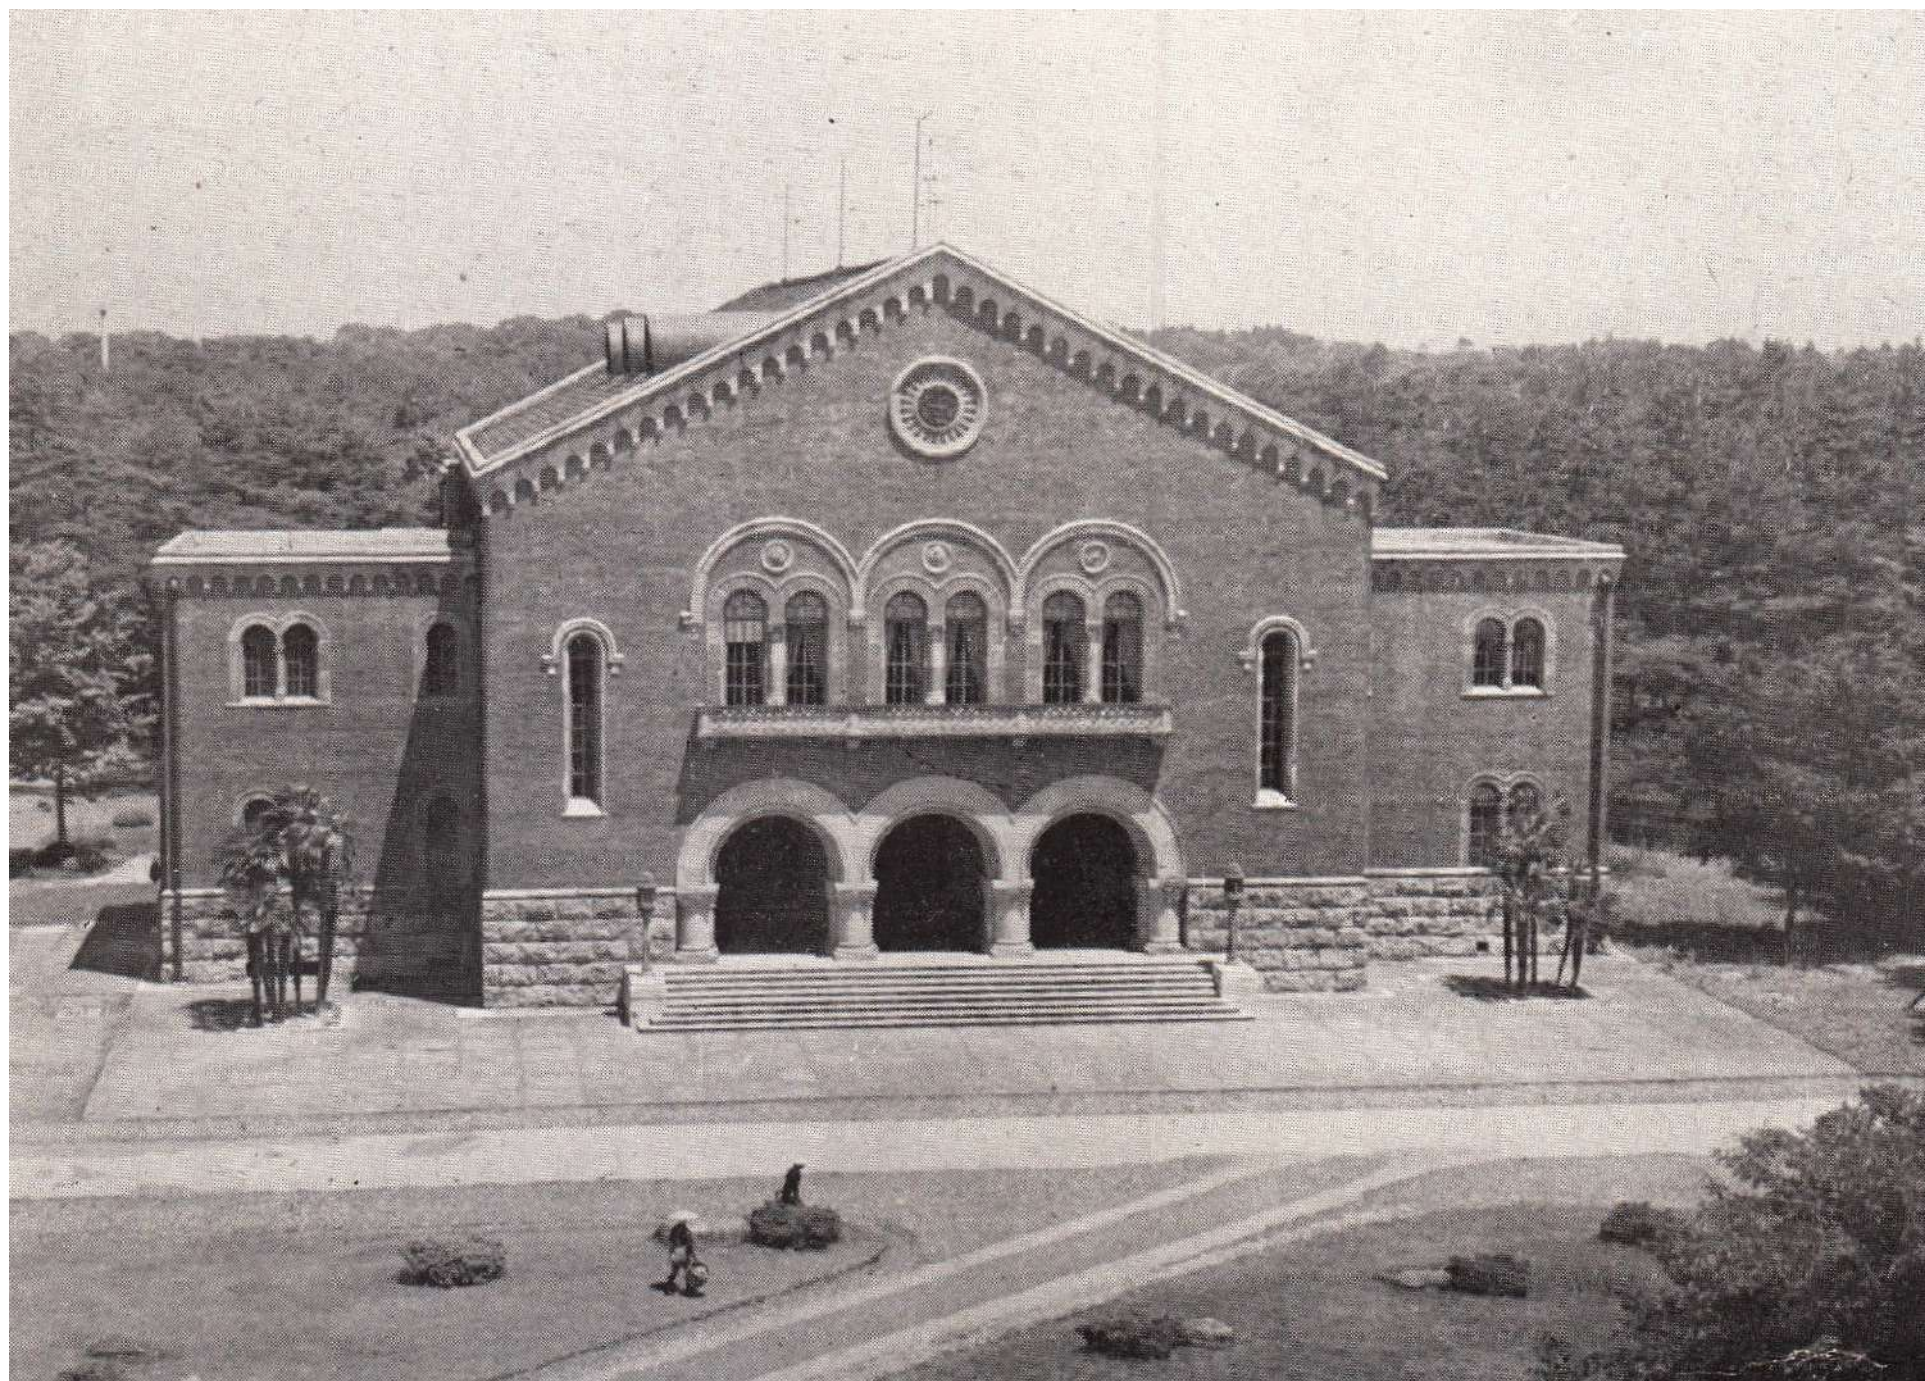


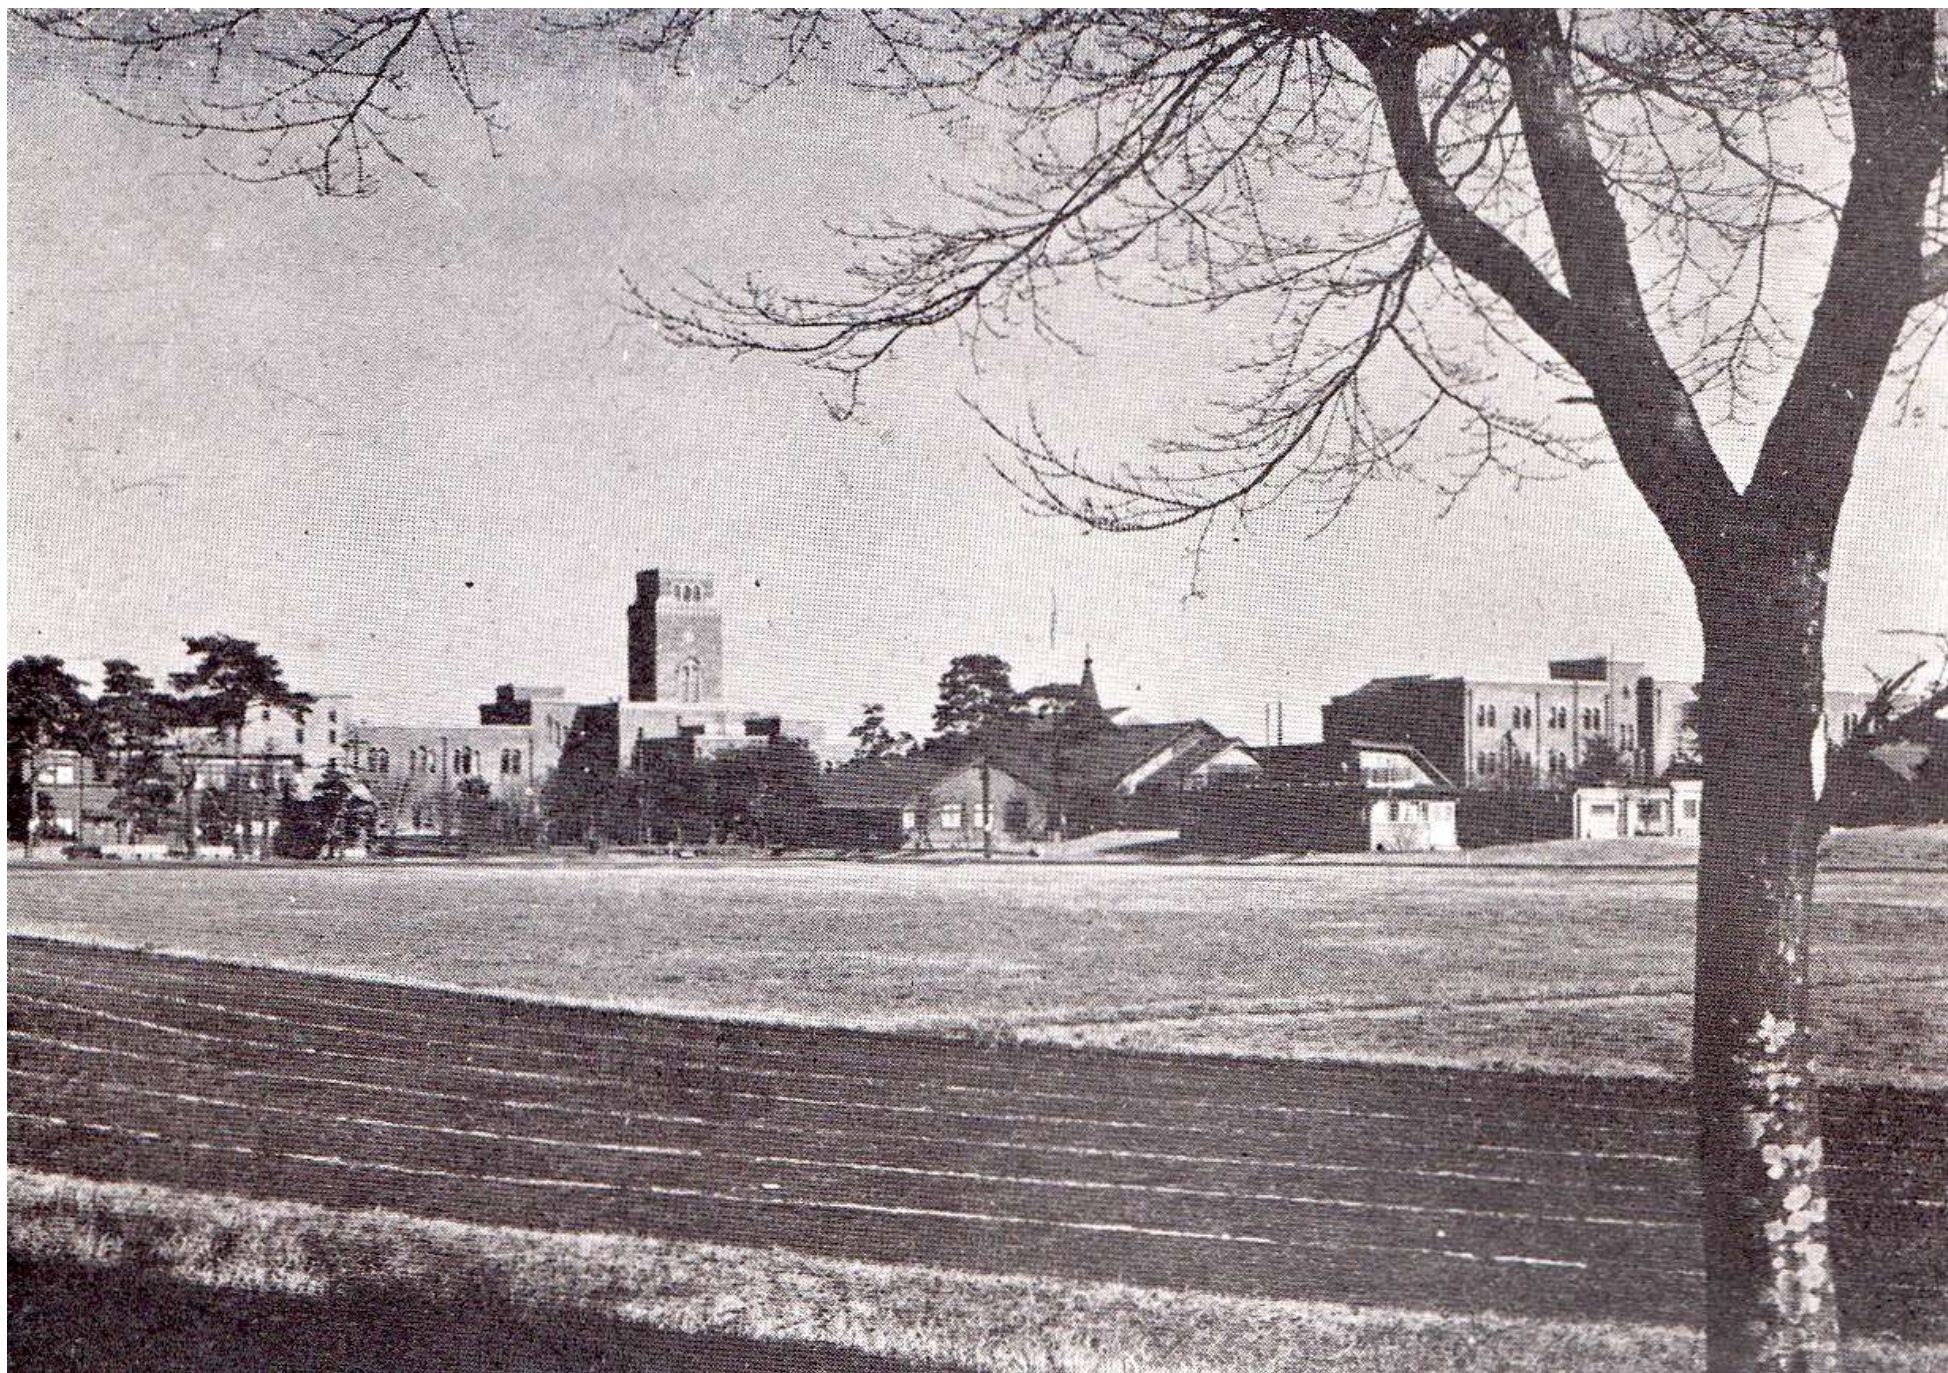

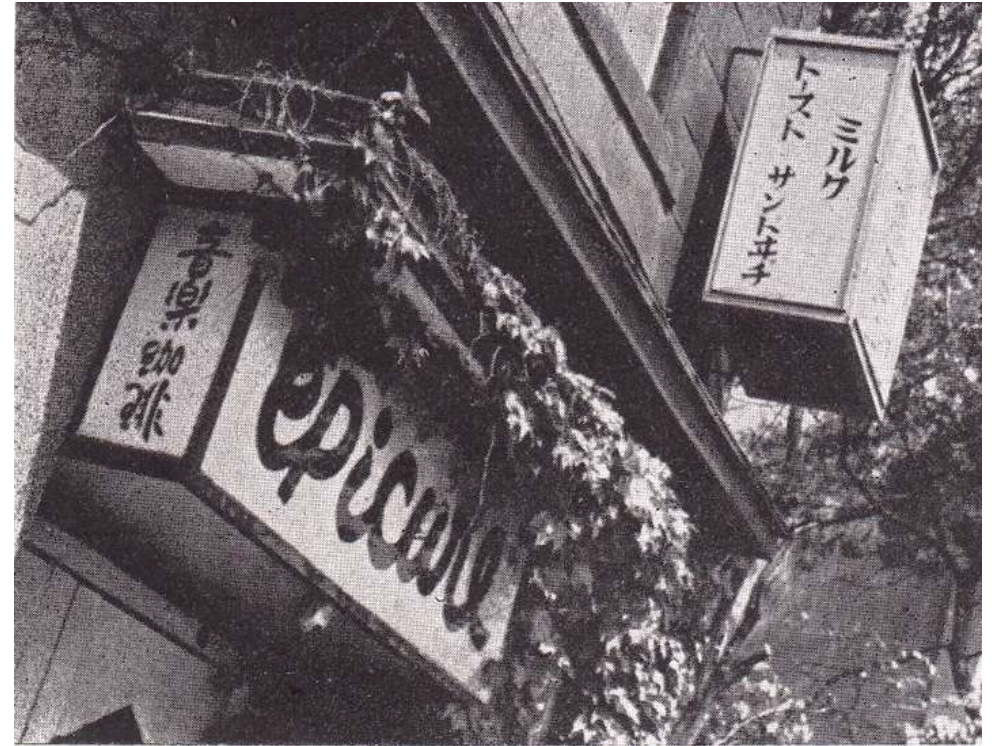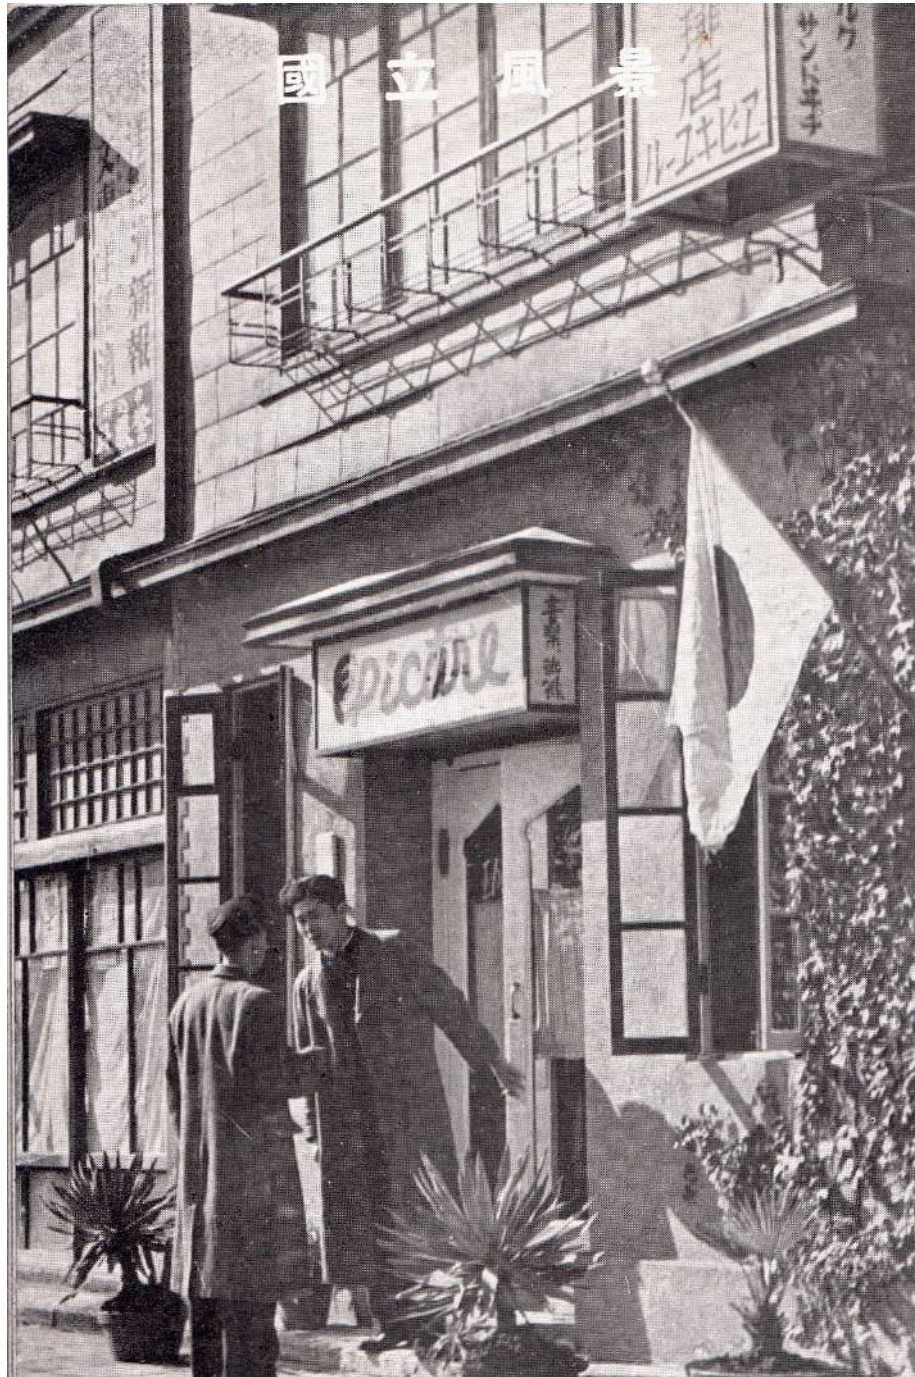


1941



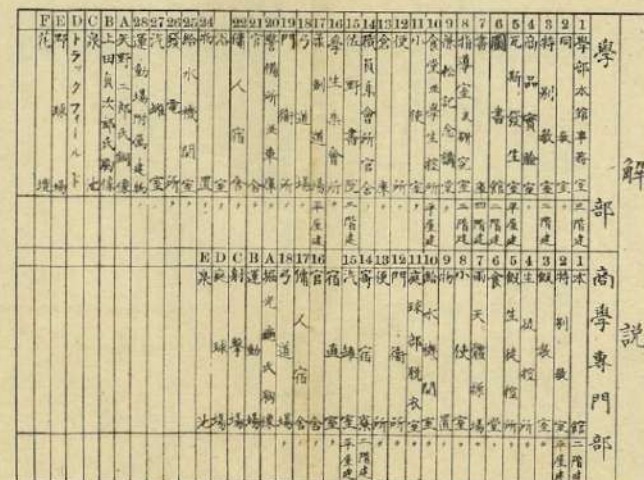

本部並商學專門部建物配置圖(國立)


縮尺千二百分之二

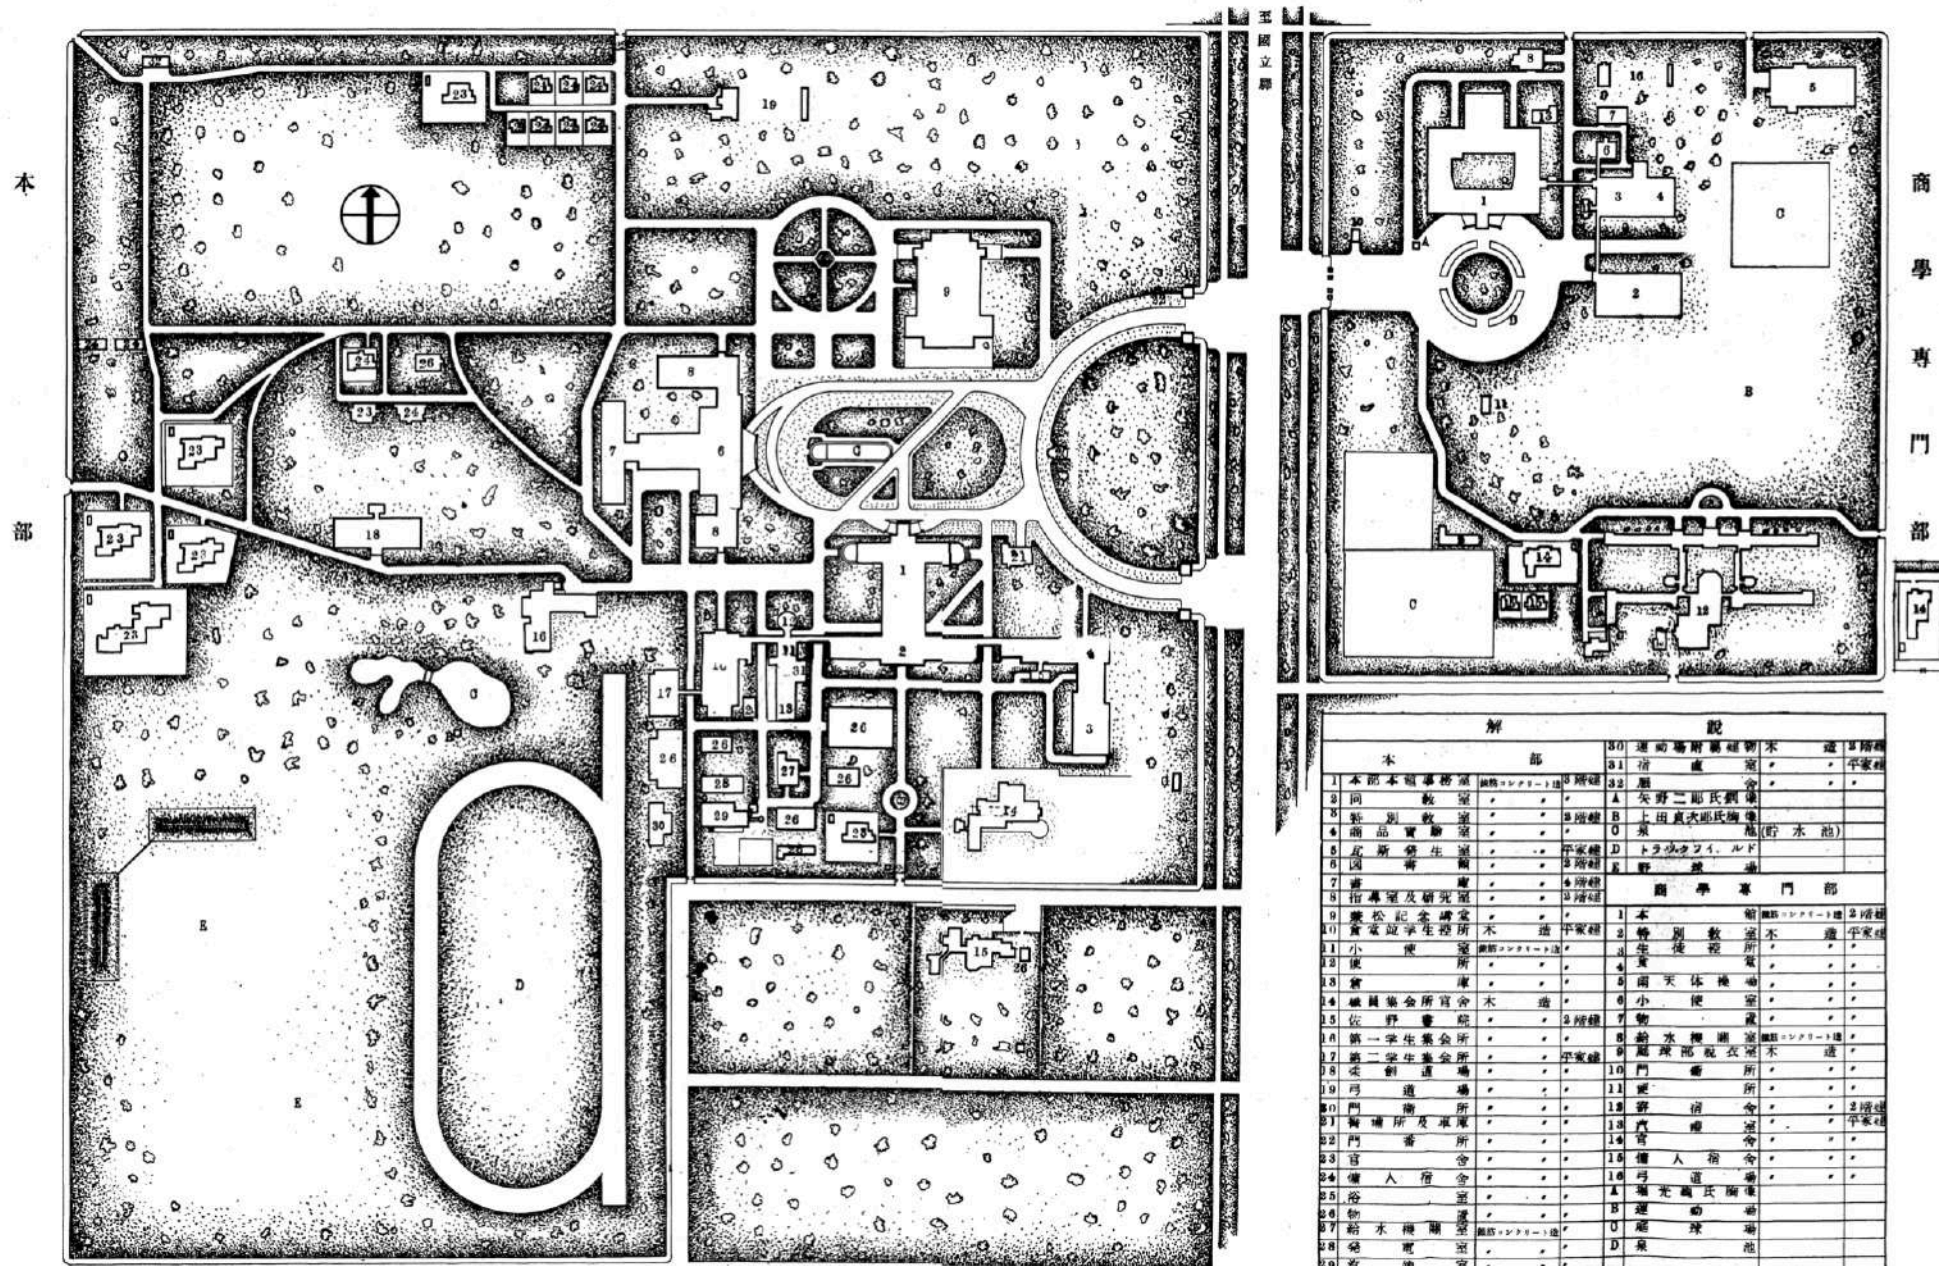

解 説		30	運動場附屬建物	31	運動場
本部	部	30	運動場附屬建物	31	運動場
		32	運動場	33	運動場
1	本部本館事務室	34	運動場	35	運動場
2	同 教 室	36	運動場	37	運動場
3	特別教 室	38	運動場	39	運動場
4	商品實驗室	40	運動場	41	運動場
5	片断發生室	42	運動場	43	運動場
6	圖書室	44	運動場	45	運動場
7	書庫	46	運動場	47	運動場
8	指導室及研究室	48	運動場	49	運動場
9	兼松記念講堂	50	運動場	51	運動場
10	實業科學生禮堂	52	運動場	53	運動場
11	小 便 室	54	運動場	55	運動場
12	便 所	56	運動場	57	運動場
13	倉 庫	58	運動場	59	運動場
14	職員集会所官舎	60	運動場	61	運動場
15	佐野書院	62	運動場	63	運動場
16	第一學生集会所	64	運動場	65	運動場
17	第二學生集会所	66	運動場	67	運動場
18	運動場	68	運動場	69	運動場
19	門 衛 所	70	運動場	71	運動場
20	門 衛 所	72	運動場	73	運動場
21	門 衛 所	74	運動場	75	運動場
22	門 衛 所	76	運動場	77	運動場
23	官 舎	78	運動場	79	運動場
24	備 入 宿 舎	80	運動場	81	運動場
25	浴 室	82	運動場	83	運動場
26	物 庫	84	運動場	85	運動場
27	給 水 機 關	86	運動場	87	運動場
28	給 電 室	88	運動場	89	運動場
29	汽 油 室	90	運動場	91	運動場


本部並東校舎建物配置図(国立)

縮尺千八百分之一

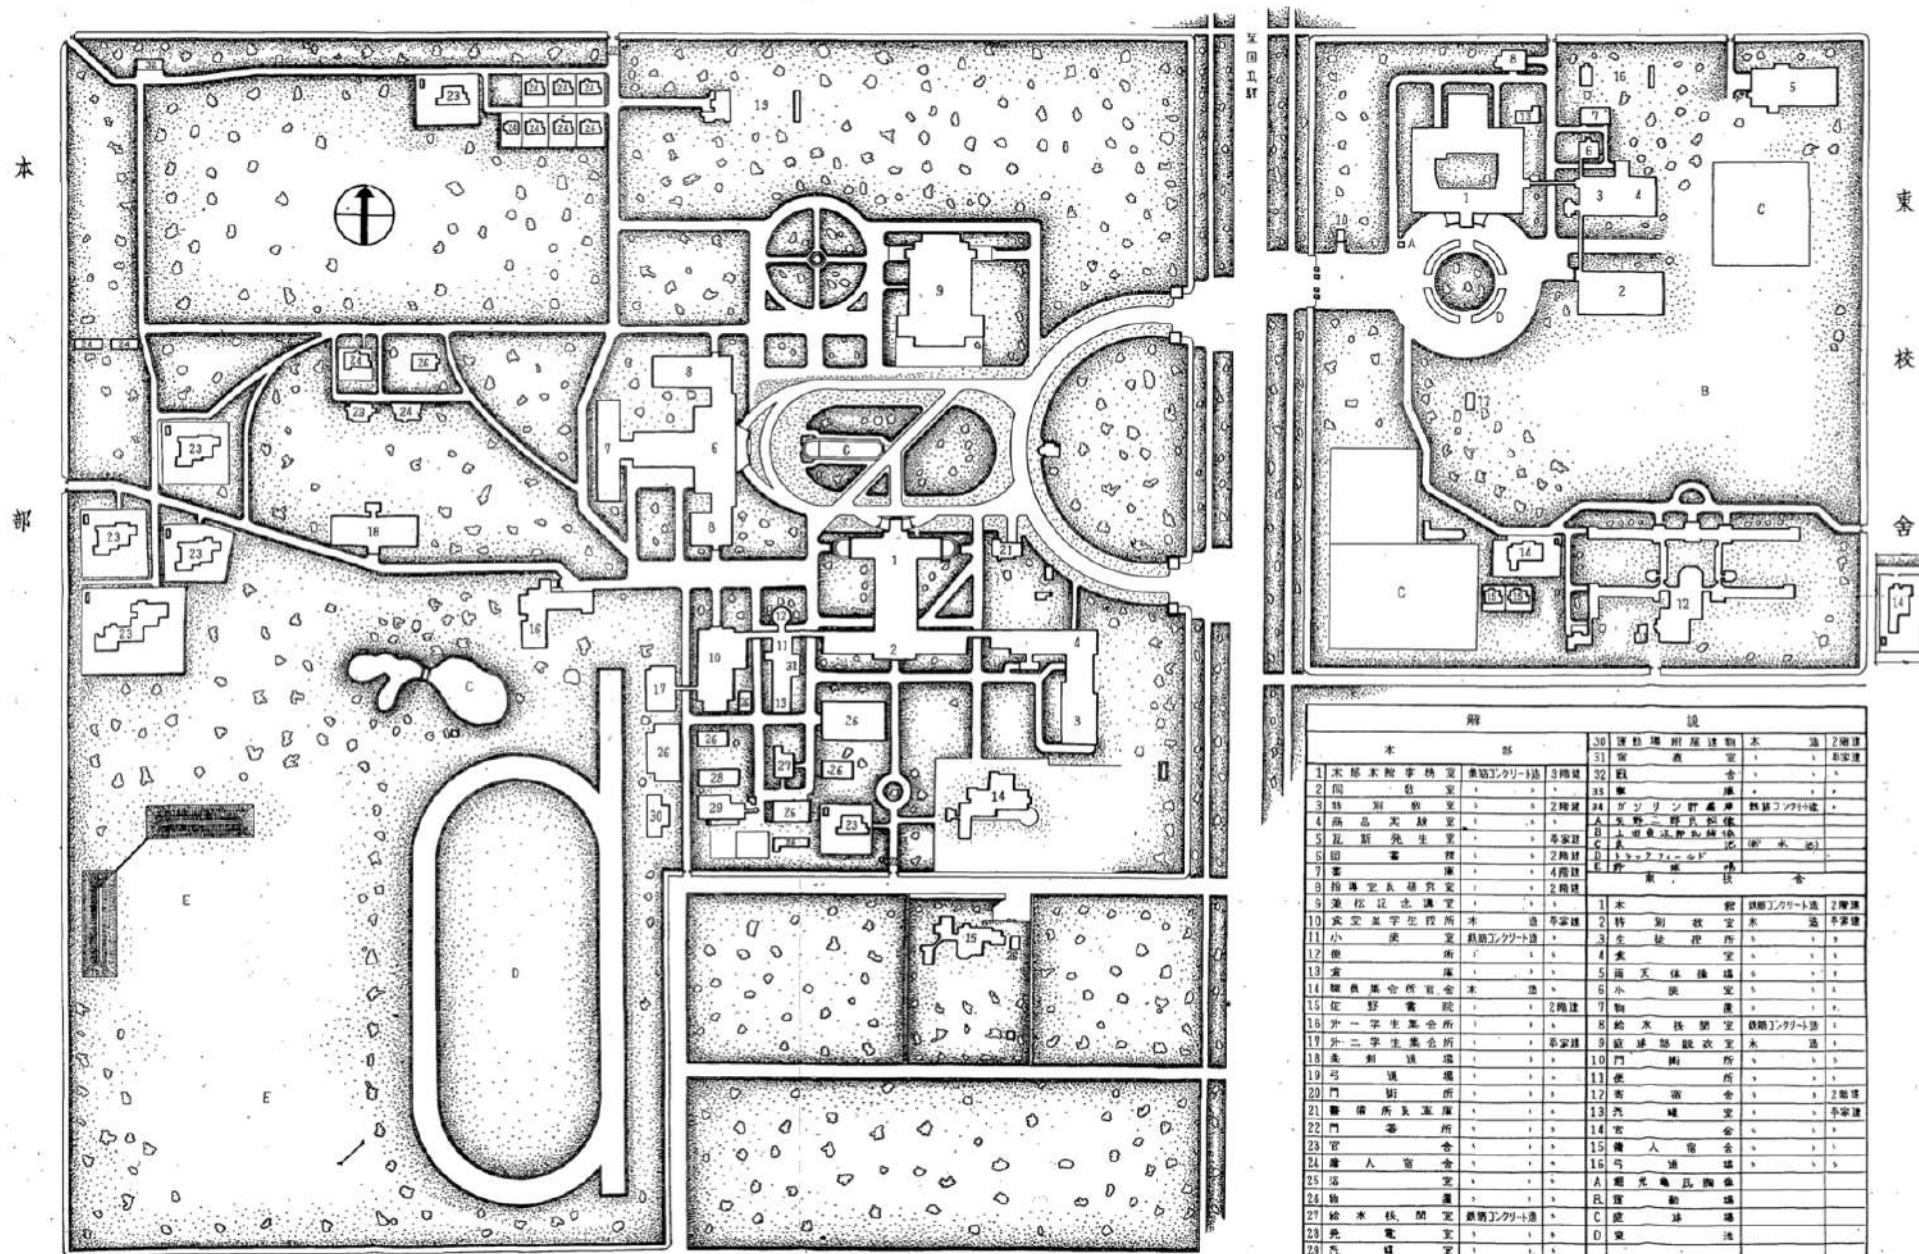



本部並東校舎建物配置図(国立)

縮尺千八百分の一

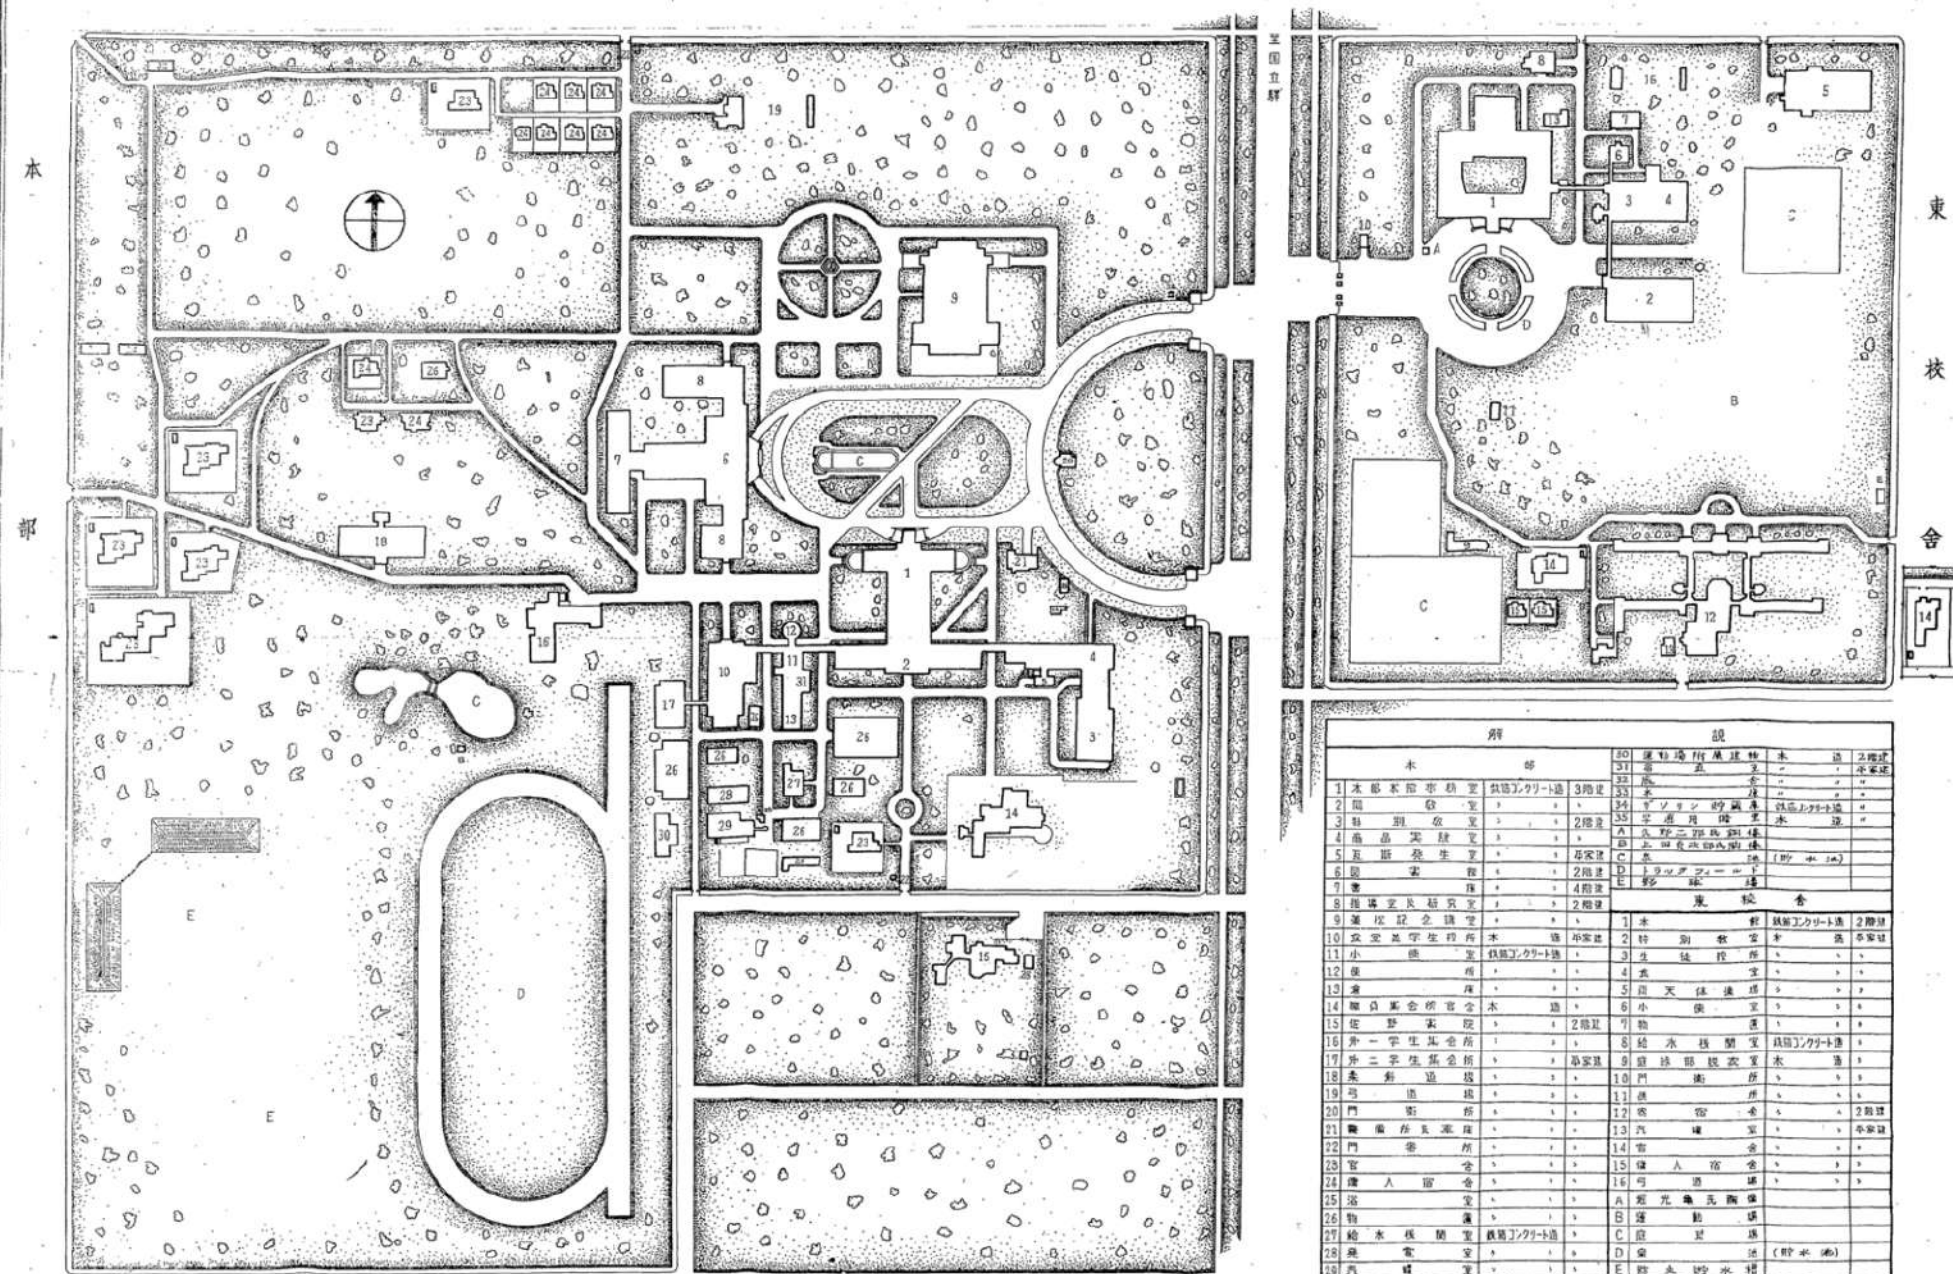

本部		東校舎	
1	本部本部事務室	30	運動場附属建物
2	図書室	31	運動場
3	特別教室	32	運動場
4	品物実習室	33	運動場
5	英語教室	34	運動場
6	音楽室	35	運動場
7	美術室	A	八郎二郎氏銅像
8	音楽室	B	八郎二郎氏銅像
9	音楽室	C	八郎二郎氏銅像
10	音楽室	D	八郎二郎氏銅像
11	音楽室	E	八郎二郎氏銅像
12	音楽室		
13	音楽室		
經濟研究所及大学院（國立町）

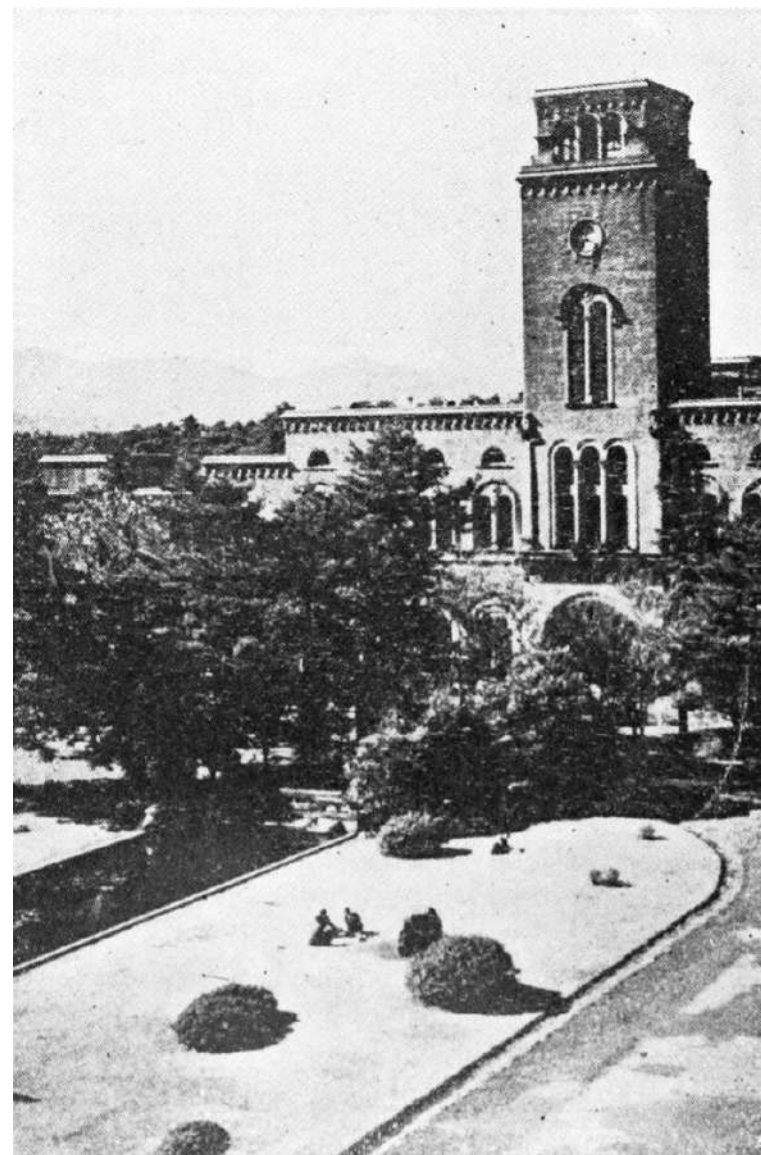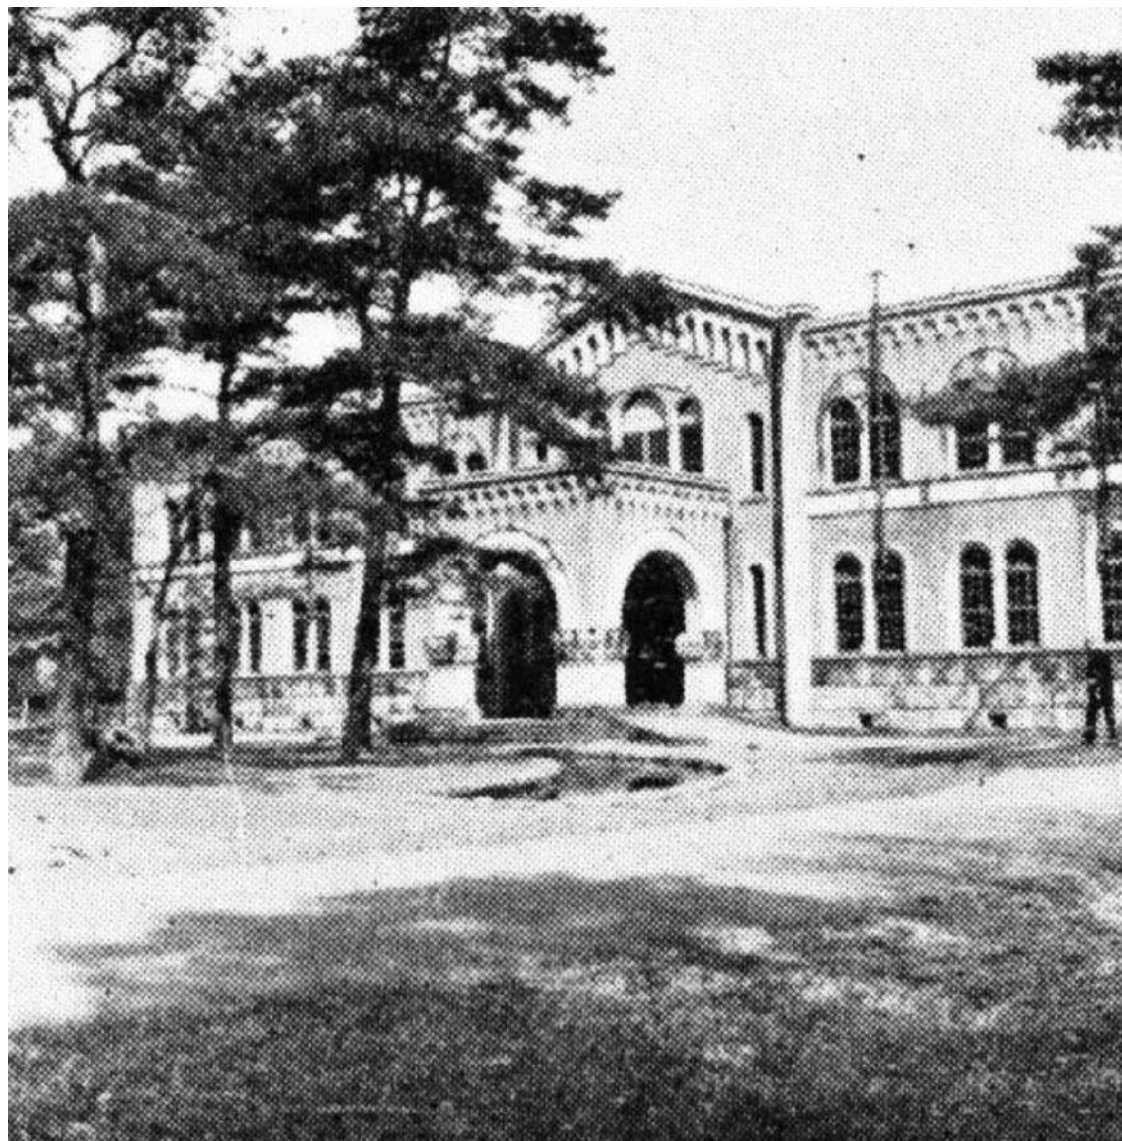

図書館（國立町）

本部並東校舎建物配置図(国立)


縮尺千二百分之二

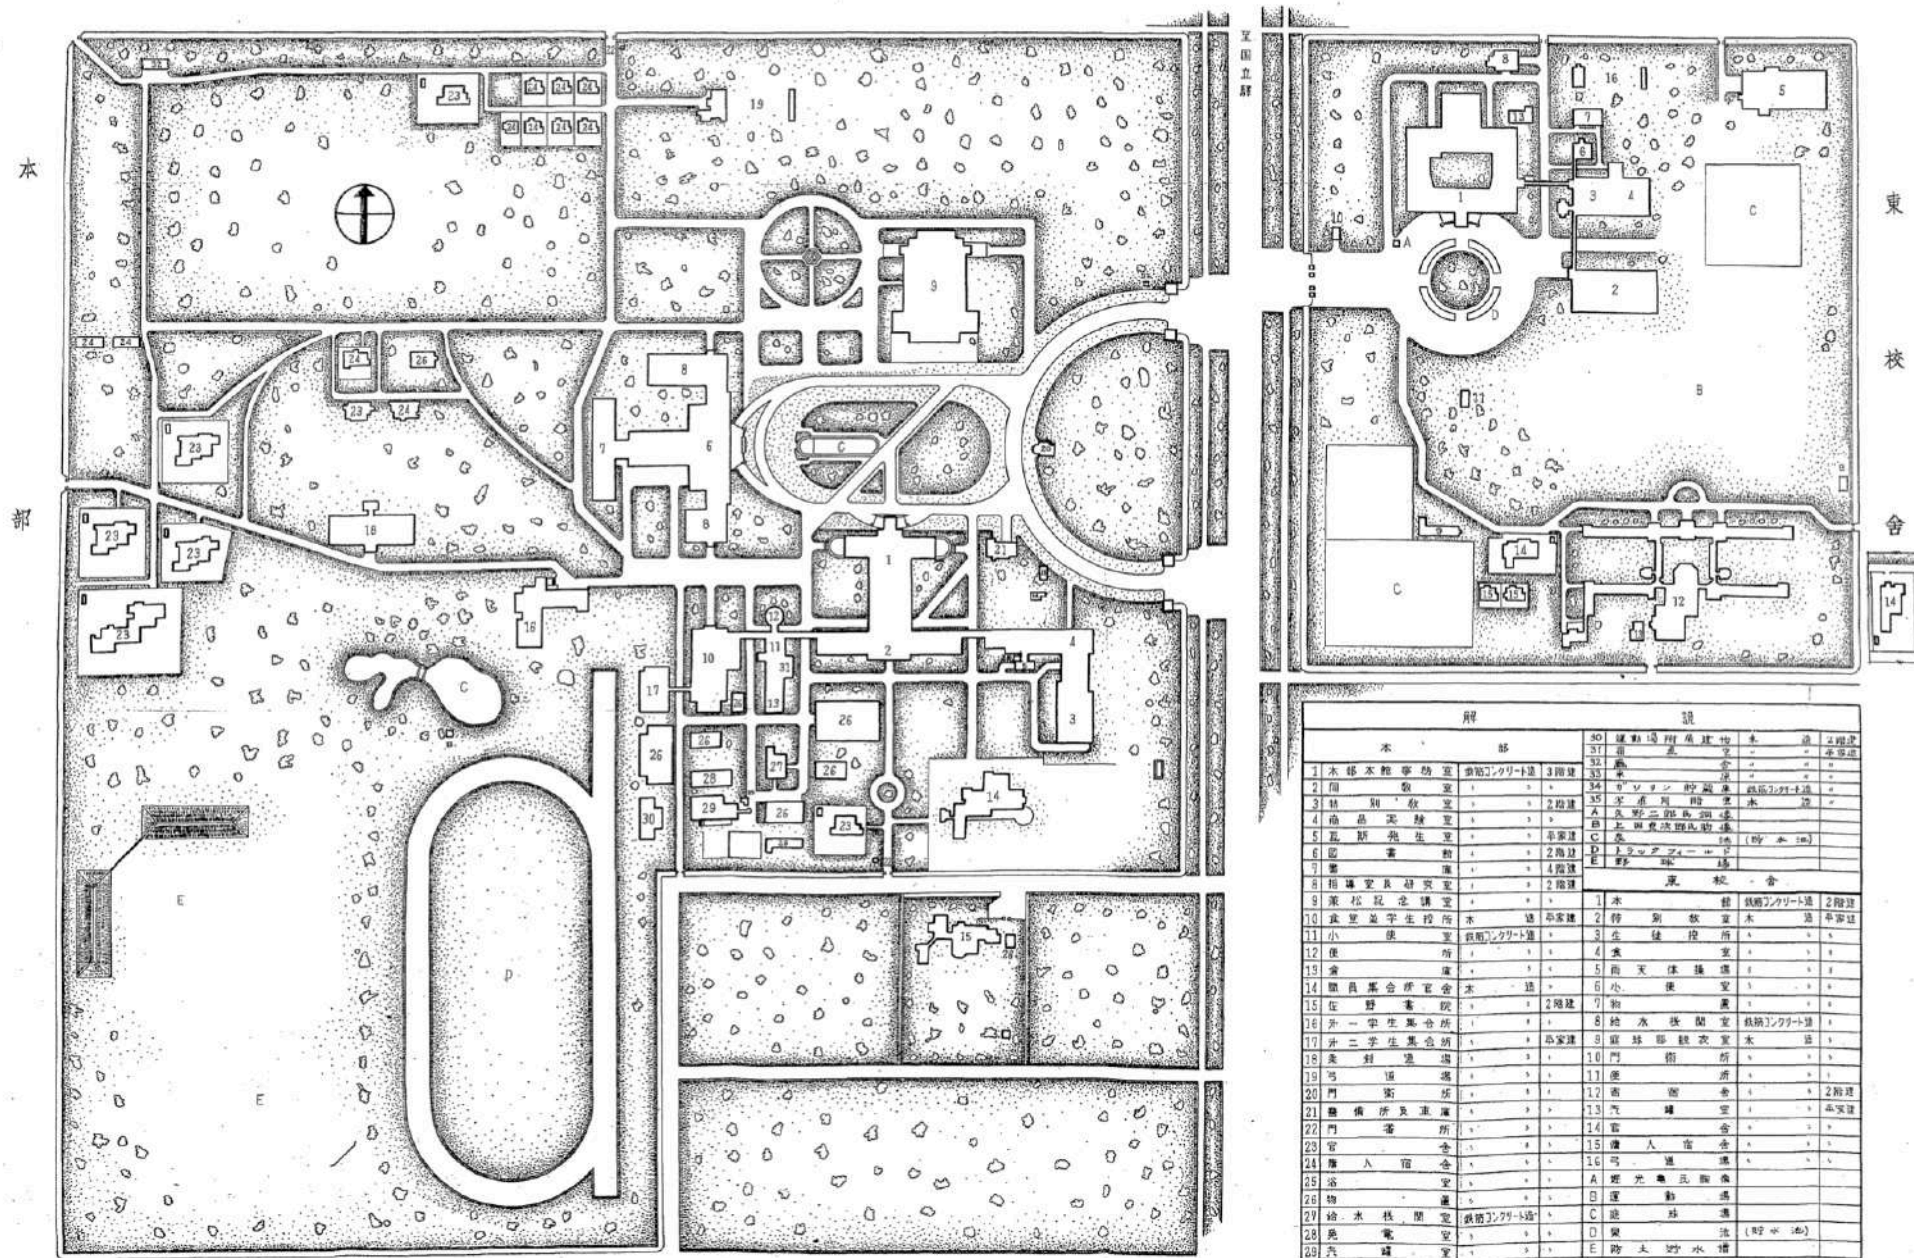





本部並東校舎建物配置図(面立)

縮尺千八百分の一

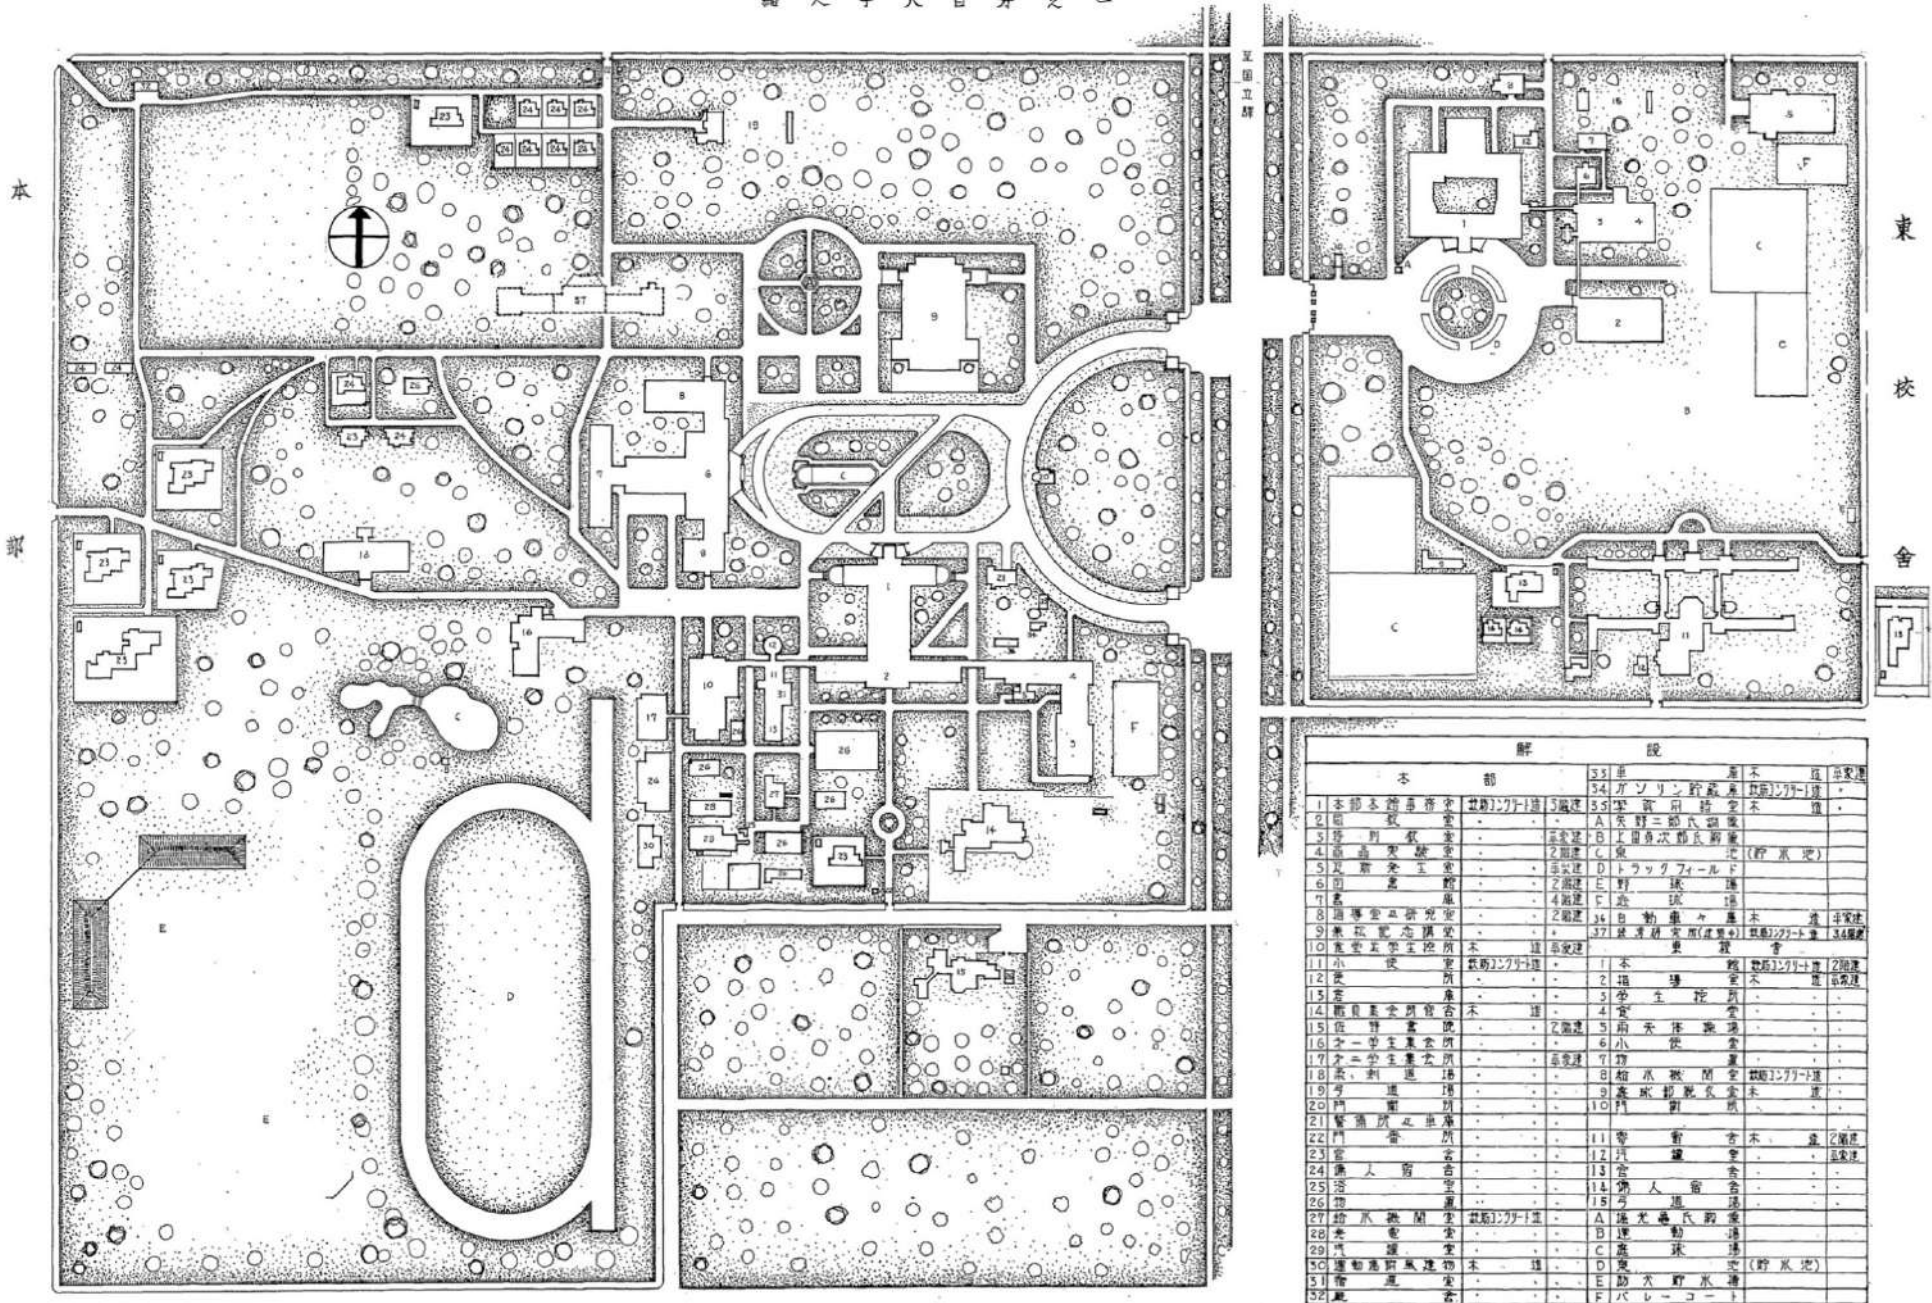

解 説		33	車	庫	不	庭	家
本 部		34	ガソリン貯蔵庫	35	ガソリン貯蔵庫	36	ガソリン貯蔵庫
1	本部事務室	37	ガソリン貯蔵庫	38	ガソリン貯蔵庫	39	ガソリン貯蔵庫
2	図書室	40	ガソリン貯蔵庫	41	ガソリン貯蔵庫	42	ガソリン貯蔵庫
3	印刷室	43	ガソリン貯蔵庫	44	ガソリン貯蔵庫	45	ガソリン貯蔵庫
4	図書室	46	ガソリン貯蔵庫	47	ガソリン貯蔵庫	48	ガソリン貯蔵庫
5	図書室	49	ガソリン貯蔵庫	50	ガソリン貯蔵庫	51	ガソリン貯蔵庫
6	図書室	52	ガソリン貯蔵庫	53	ガソリン貯蔵庫	54	ガソリン貯蔵庫
7	図書室	55	ガソリン貯蔵庫	56	ガソリン貯蔵庫	57	ガソリン貯蔵庫
8	図書室	58	ガソリン貯蔵庫	59	ガソリン貯蔵庫	60	ガソリン貯蔵庫
9	図書室	61	ガソリン貯蔵庫	62	ガソリン貯蔵庫	63	ガソリン貯蔵庫
10	図書室	64	ガソリン貯蔵庫	65	ガソリン貯蔵庫	66	ガソリン貯蔵庫
11	図書室	67	ガソリン貯蔵庫	68	ガソリン貯蔵庫	69	ガソリン貯蔵庫
12	図書室	70	ガソリン貯蔵庫	71	ガソリン貯蔵庫	72	ガソリン貯蔵庫
13	図書室	73	ガソリン貯蔵庫	74	ガソリン貯蔵庫	75	ガソリン貯蔵庫
14	図書室	76	ガソリン貯蔵庫	77	ガソリン貯蔵庫	78	ガソリン貯蔵庫
15	図書室	79	ガソリン貯蔵庫	80	ガソリン貯蔵庫	81	ガソリン貯蔵庫
16	図書室	82	ガソリン貯蔵庫	83	ガソリン貯蔵庫	84	ガソリン貯蔵庫
17	図書室	85	ガソリン貯蔵庫	86	ガソリン貯蔵庫	87	ガソリン貯蔵庫
18	図書室	88	ガソリン貯蔵庫	89	ガソリン貯蔵庫	90	ガソリン貯蔵庫
19	図書室	91	ガソリン貯蔵庫	92	ガソリン貯蔵庫	93	ガソリン貯蔵庫
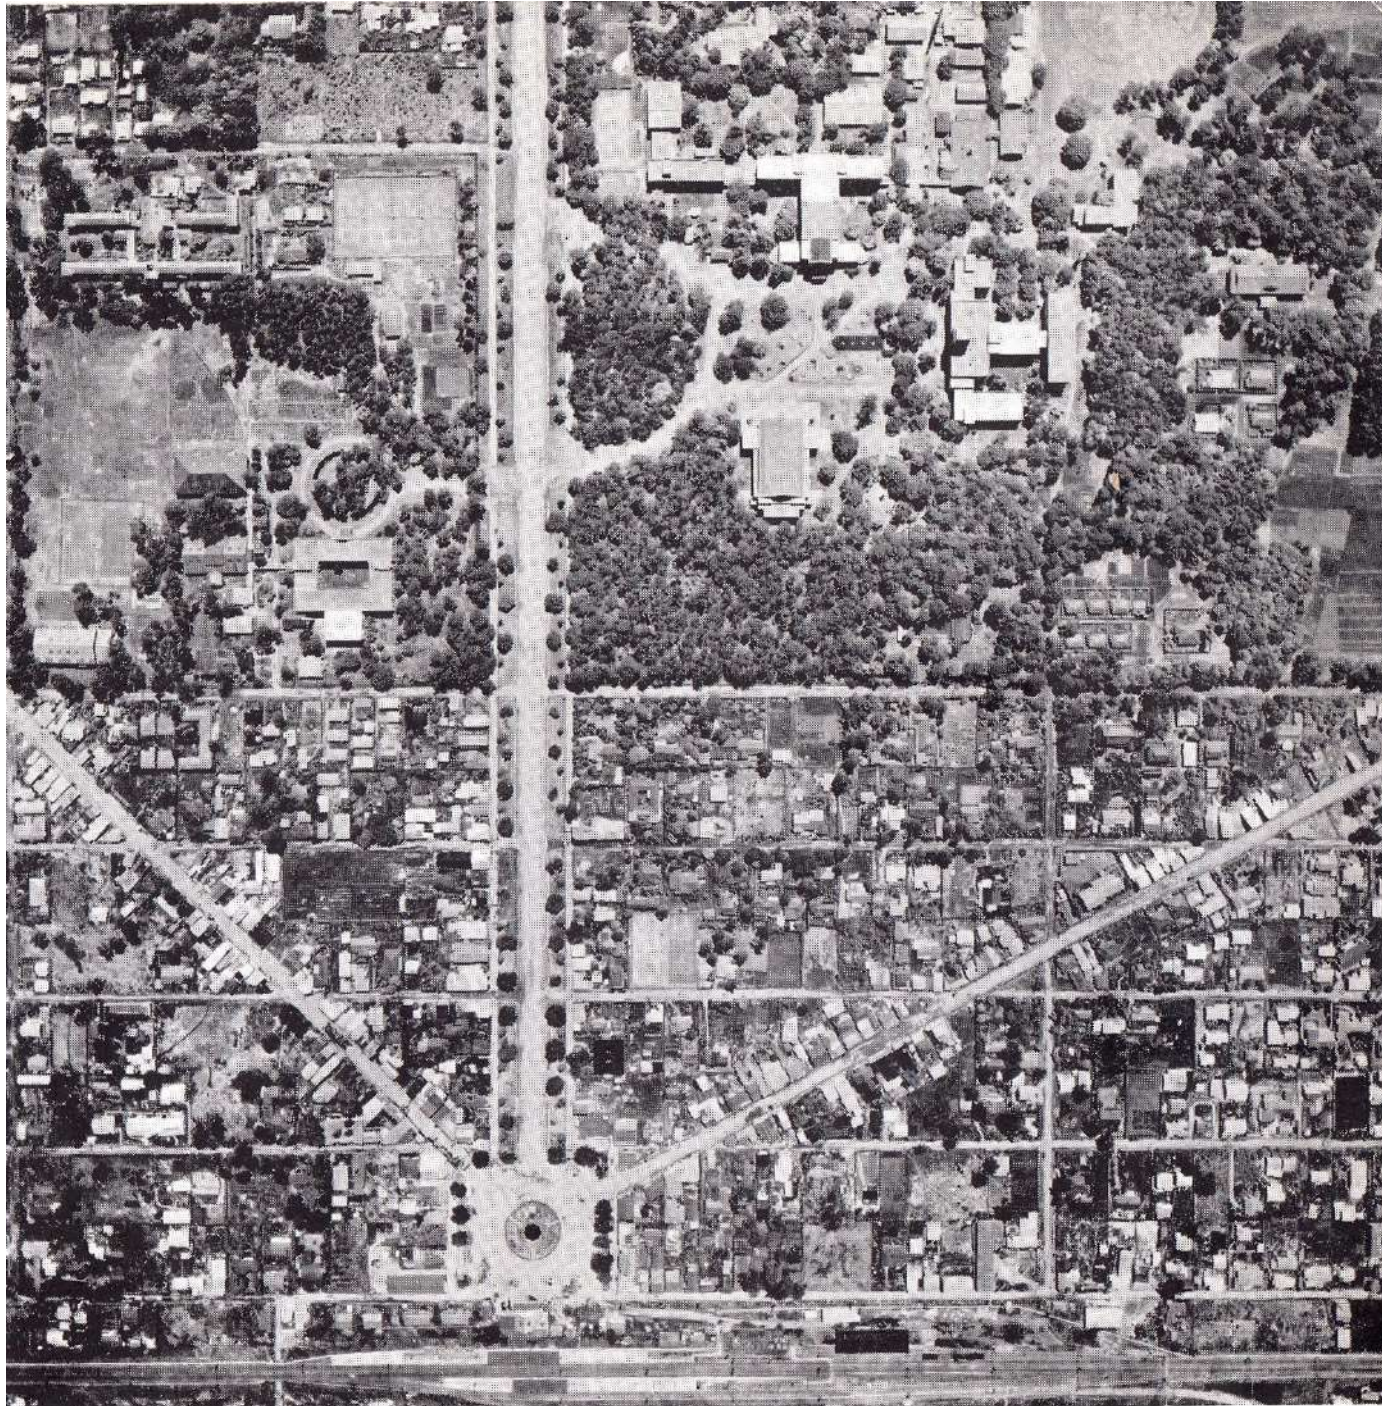

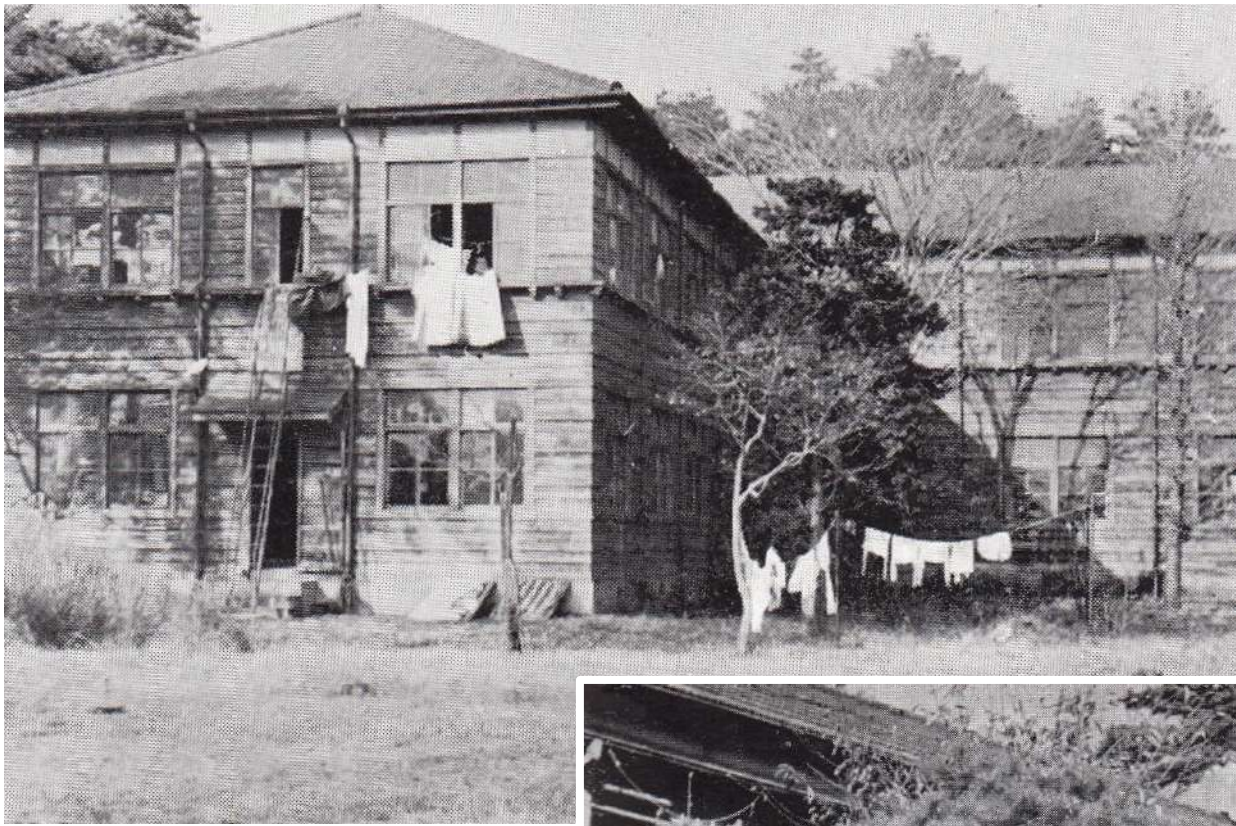


如水寮



中和寮

本部並東校舎建物配置図(縮立)


縮尺千八百分の一

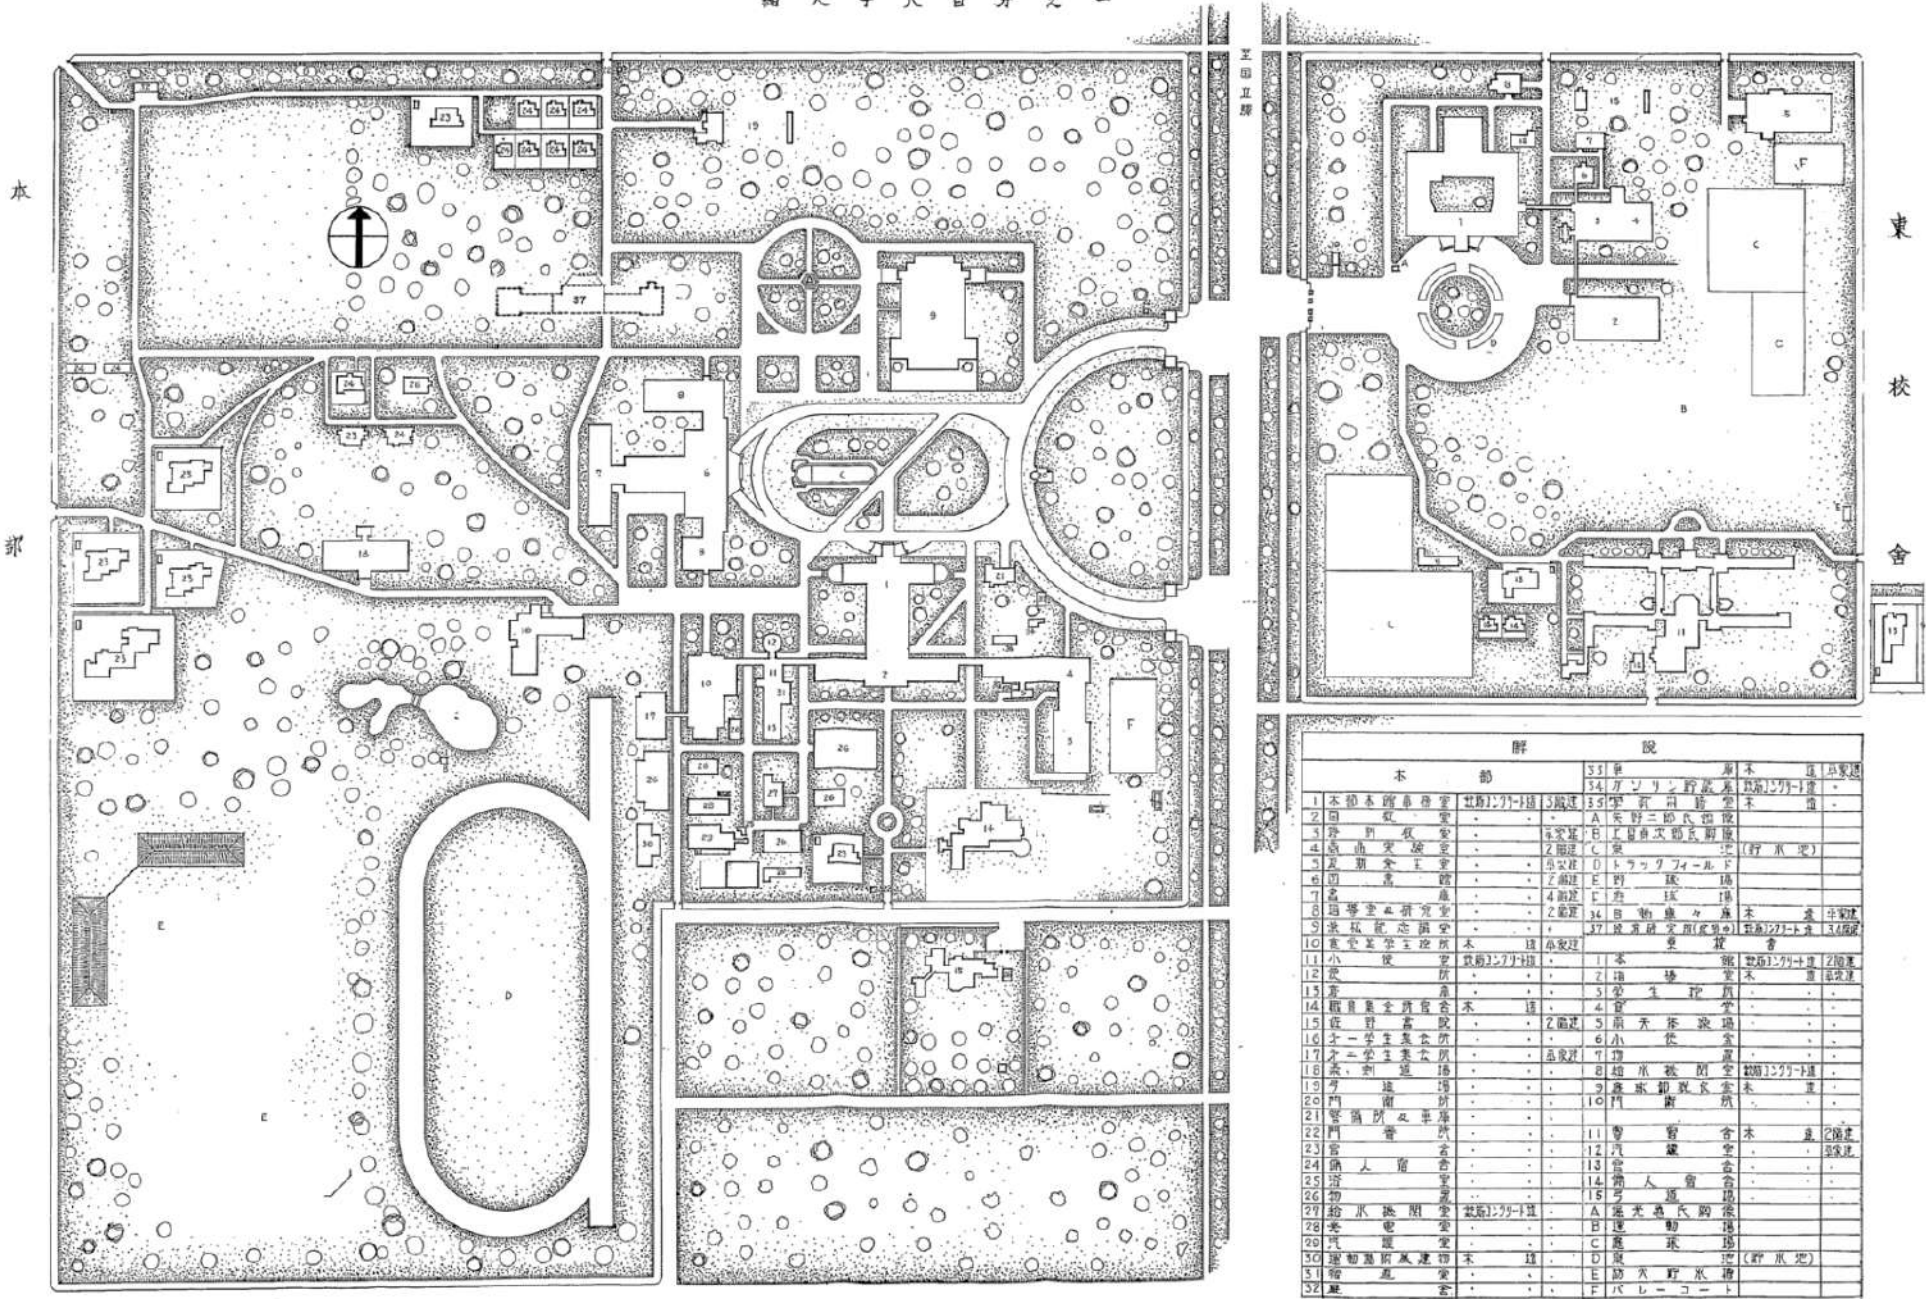


解				説				本		部		部		---	--	--	--	---	--	--	--	---	--	---	--	--	--

本部並東校舎建物配置図(国立)

縮尺千八百分之二

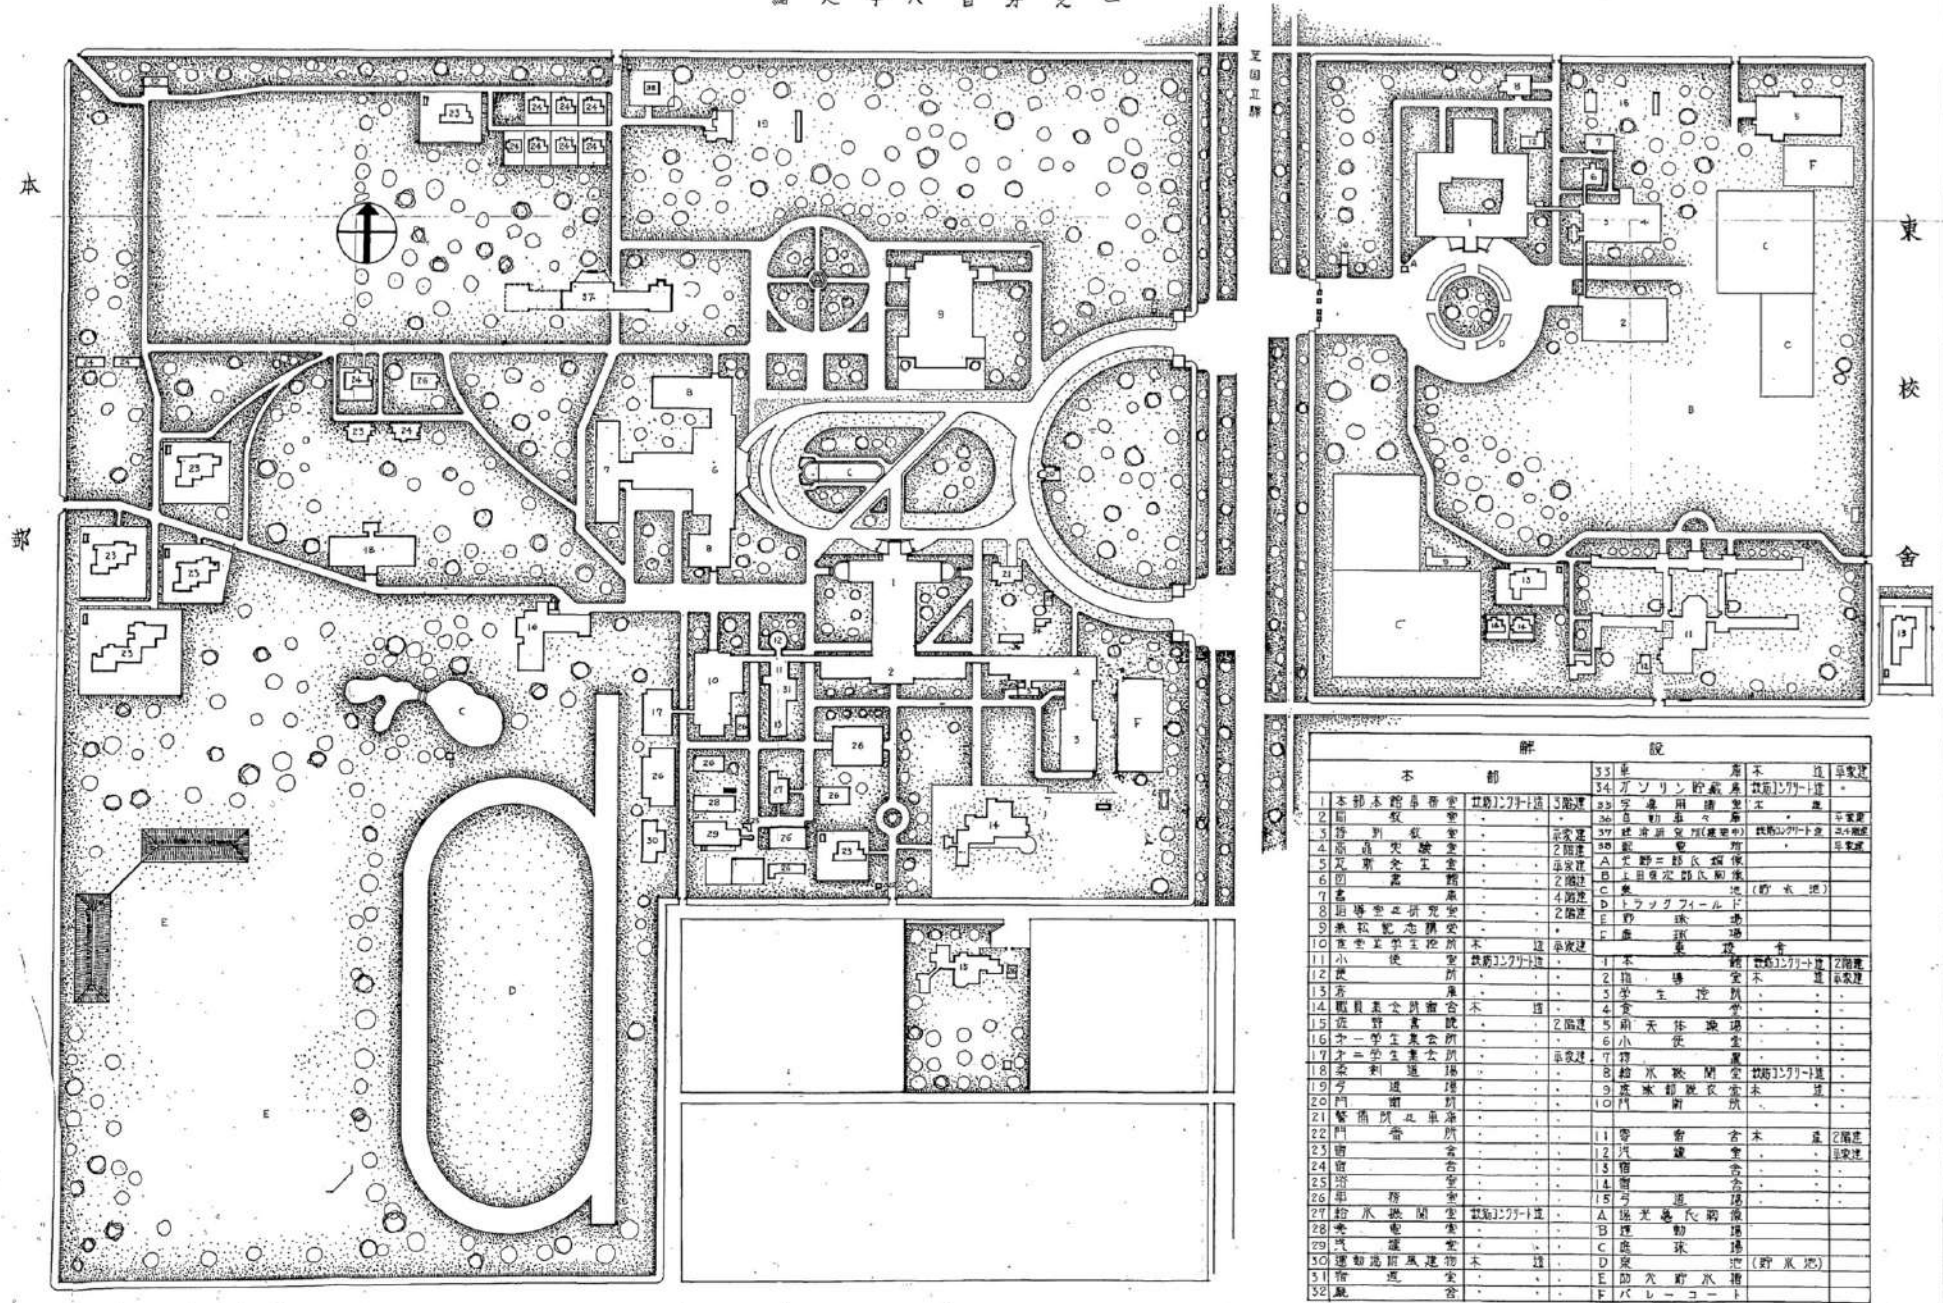


解 説				
本 部	33車	東 校 舎	建 物	備 考
1 本部本館事務室	鉄筋コンクリート造	34 オフライン貯蔵庫	鉄筋コンクリート造	2階建
2 印刷製版室	・	35 図書用庫	木造	2階建
3 印刷製版室	・	36 印刷用庫	木造	2階建
4 印刷製版室	・	37 印刷用庫	鉄筋コンクリート造	2階建
5 印刷製版室	・	38 印刷用庫	鉄筋コンクリート造	2階建
6 印刷製版室	・	39 印刷用庫	鉄筋コンクリート造	2階建
7 印刷製版室	・	40 印刷用庫	鉄筋コンクリート造	2階建
8 印刷製版室	・	41 印刷用庫	鉄筋コンクリート造	2階建
9 印刷製版室	・	42 印刷用庫	鉄筋コンクリート造	2階建
10 印刷製版室	・	43 印刷用庫	鉄筋コンクリート造	2階建
11 印刷製版室	・	44 印刷用庫	鉄筋コンクリート造	2階建
12 印刷製版室	・	45 印刷用庫	鉄筋コンクリート造	2階建
13 印刷製版室	・	46 印刷用庫	鉄筋コンクリート造	2階建
14 印刷製版室	・	47 印刷用庫	鉄筋コンクリート造	2階建
15 印刷製版室	・	48 印刷用庫	鉄筋コンクリート造	2階建
16 印刷製版室	・	49 印刷用庫	鉄筋コンクリート造	2階建
17 印刷製版室	・	50 印刷用庫	鉄筋コンクリート造	2階建
18 印刷製版室	・	51 印刷用庫	鉄筋コンクリート造	2階建
19 印刷製版室	・	52 印刷用庫	鉄筋コンクリート造	2階建
20 印刷製版室	・	53 印刷用庫	鉄筋コンクリート造	2階建
21 印刷製版室	・	54 印刷用庫	鉄筋コンクリート造	2階建
22 印刷製版室	・	55 印刷用庫	鉄筋コンクリート造	2階建
23 印刷製版室	・	56 印刷用庫	鉄筋コンクリート造	2階建
24 印刷製版室	・	57 印刷用庫	鉄筋コンクリート造	2階建
25 印刷製版室	・	58 印刷用庫	鉄筋コンクリート造	2階建
26 印刷製版室	・	59 印刷用庫	鉄筋コンクリート造	2階建
27 印刷製版室	・	60 印刷用庫	鉄筋コンクリート造	2階建
28 印刷製版室	・	61 印刷用庫	鉄筋コンクリート造	2階建
29 印刷製版室	・	62 印刷用庫	鉄筋コンクリート造	2階建
30 印刷製版室	・	63 印刷用庫	鉄筋コンクリート造	2階建
31 印刷製版室	・	64 印刷用庫	鉄筋コンクリート造	2階建
32 印刷製版室	・	65 印刷用庫	鉄筋コンクリート造	2階建

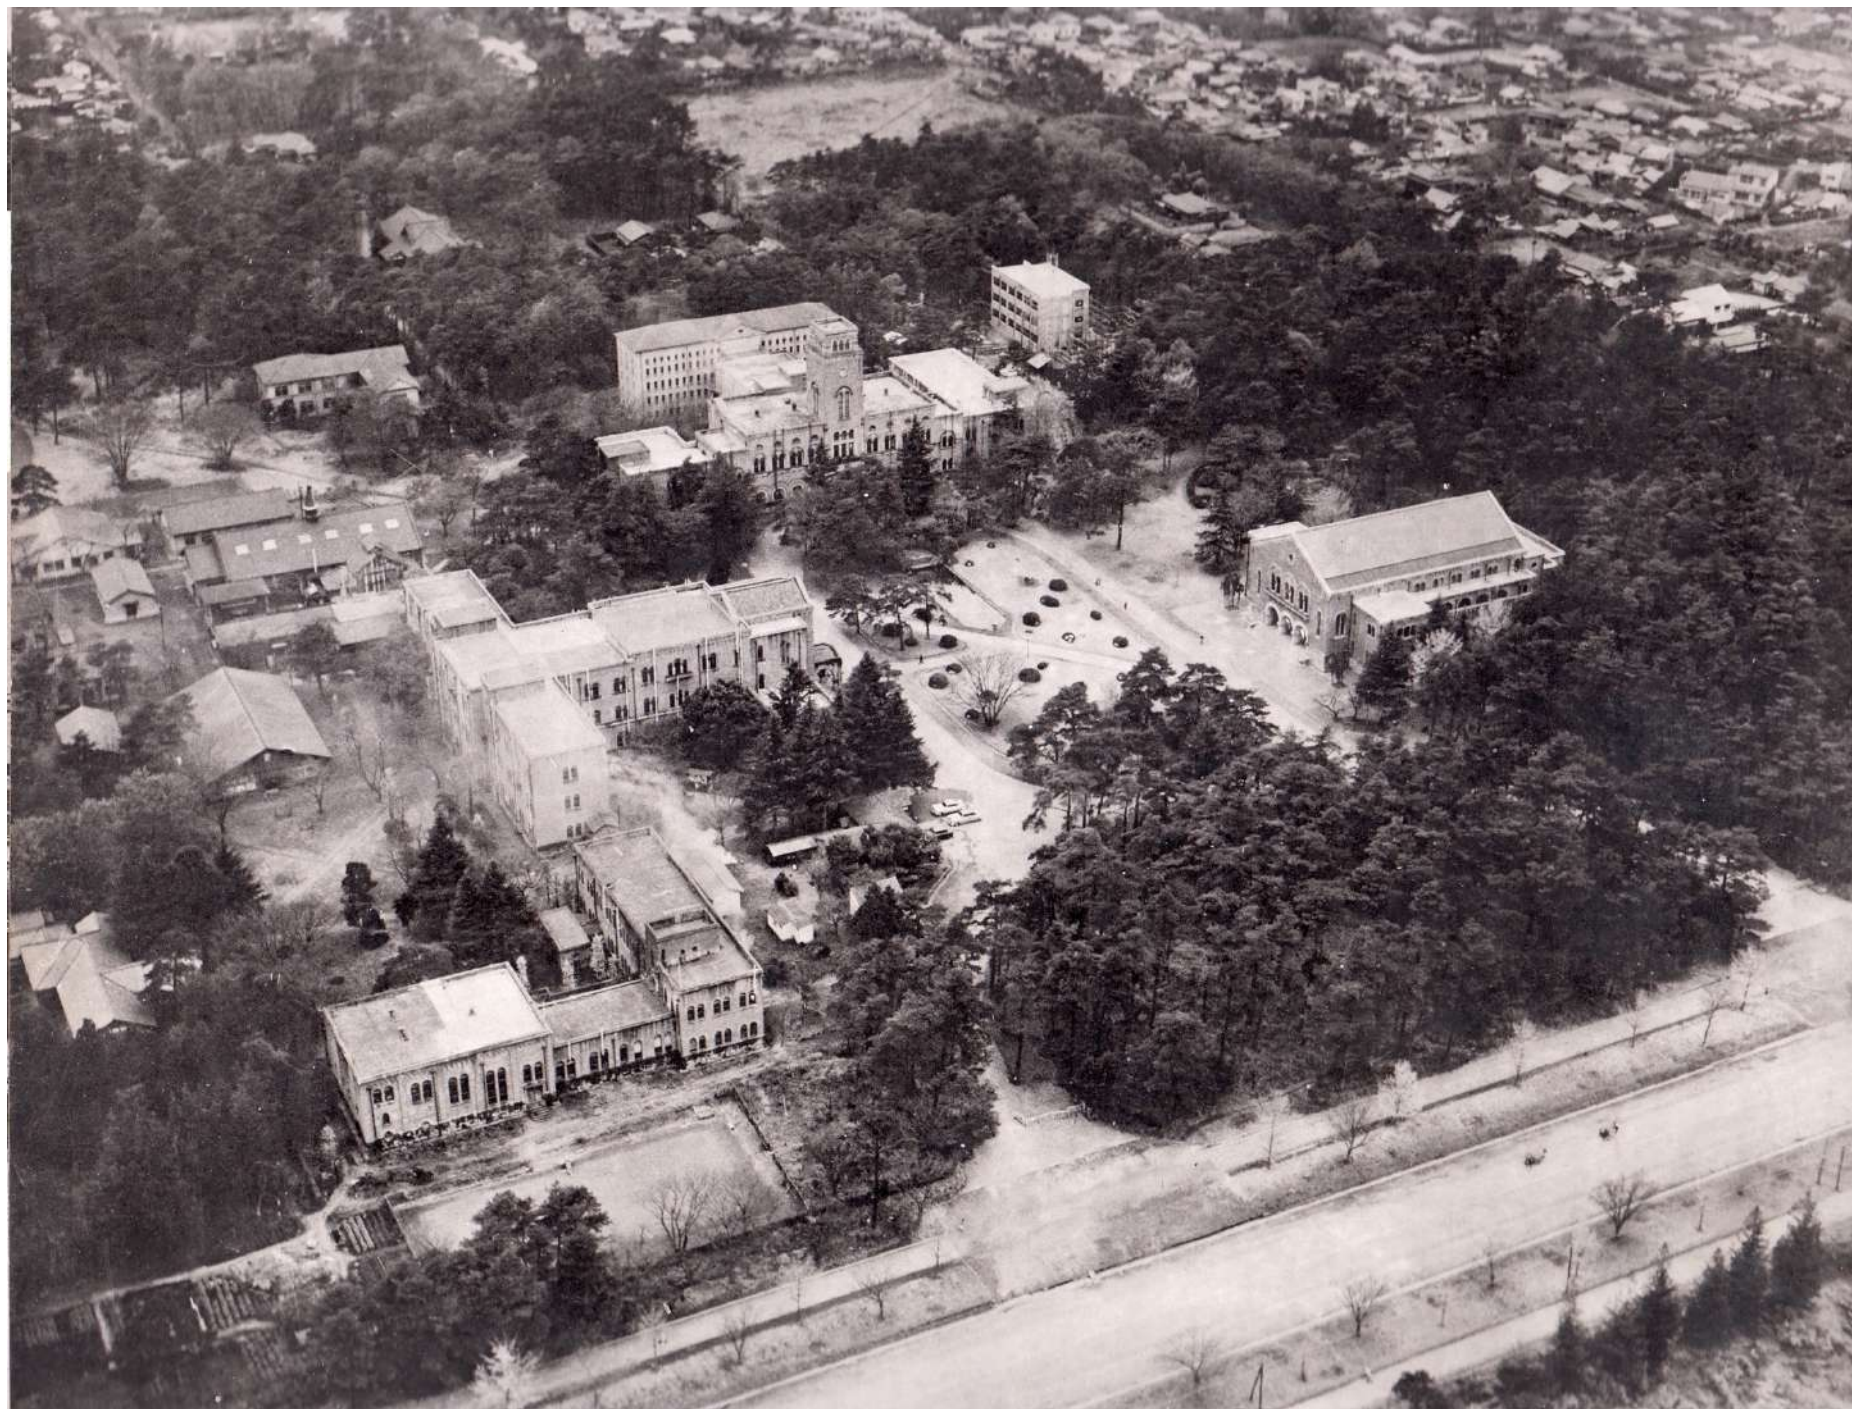

本部並東校舎建物配置図(国立)



縮尺千八百分之二

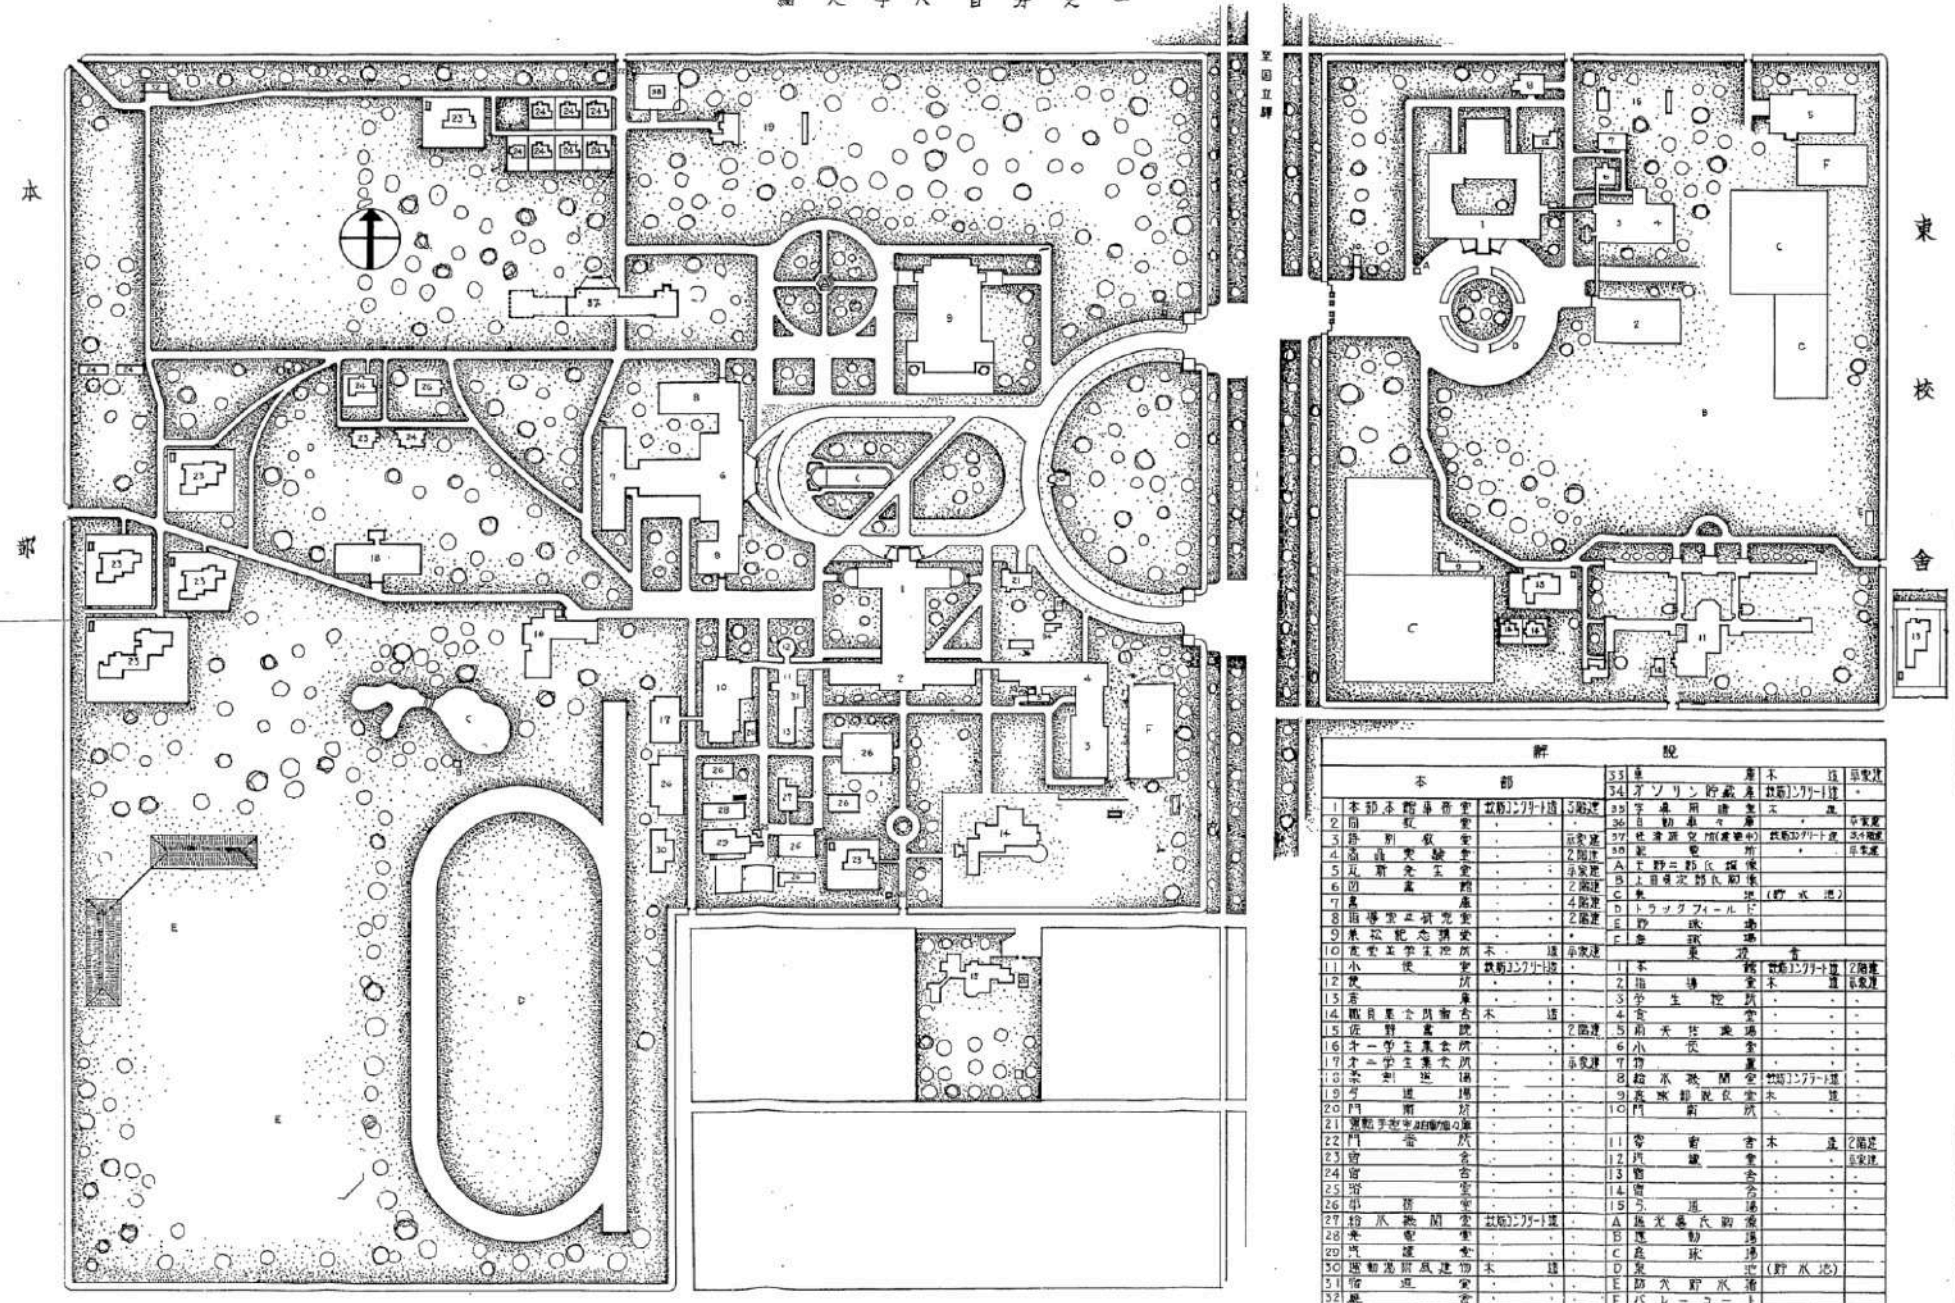


解 説	
本 部	東 校 舎
1 本部事務室	33 図書室
2 同 期 生 会 堂	34 オフライン図書室
3 講 義 室	35 学生用図書室
4 演 習 室	36 運動場
5 礼 拝 堂	37 体育館
6 演 習 室	38 学生用図書室
7 講 義 室	39 学生用図書室
8 演 習 室	40 学生用図書室
9 講 義 室	41 学生用図書室
10 演 習 室	42 学生用図書室
11 小 講 義 室	43 学生用図書室
12 演 習 室	44 学生用図書室
13 講 義 室	45 学生用図書室
14 演 習 室	46 学生用図書室
15 講 義 室	47 学生用図書室
16 演 習 室	48 学生用図書室
17 講 義 室	49 学生用図書室
18 演 習 室	50 学生用図書室
19 講 義 室	51 学生用図書室
20 演 習 室	52 学生用図書室
21 講 義 室	53 学生用図書室
22 演 習 室	54 学生用図書室
23 講 義 室	55 学生用図書室
24 演 習 室	56 学生用図書室
25 講 義 室	57 学生用図書室
26 演 習 室	58 学生用図書室
27 講 義 室	59 学生用図書室
28 演 習 室	60 学生用図書室
29 講 義 室	61 学生用図書室
30 演 習 室	62 学生用図書室
31 講 義 室	63 学生用図書室
32 演 習 室	64 学生用図書室

本部並東校舎建物配置図 (国立)


縮尺 千八百分の一

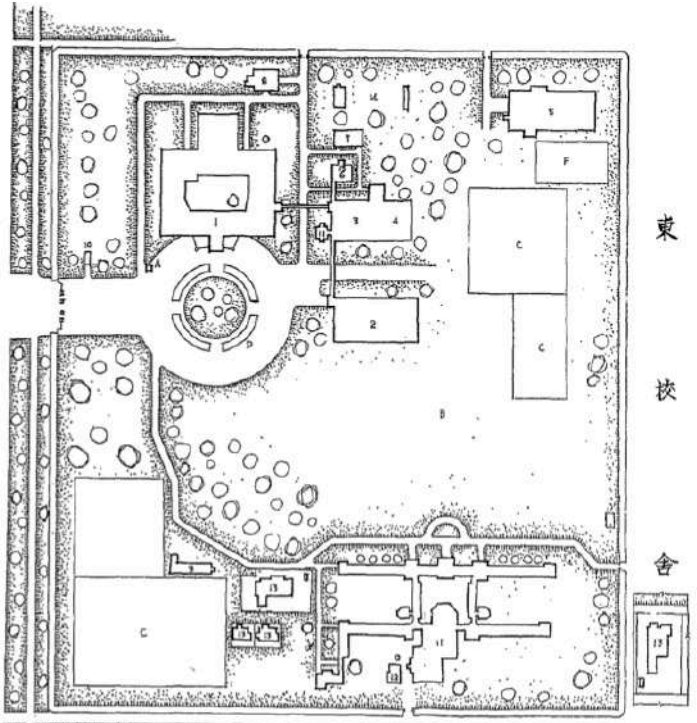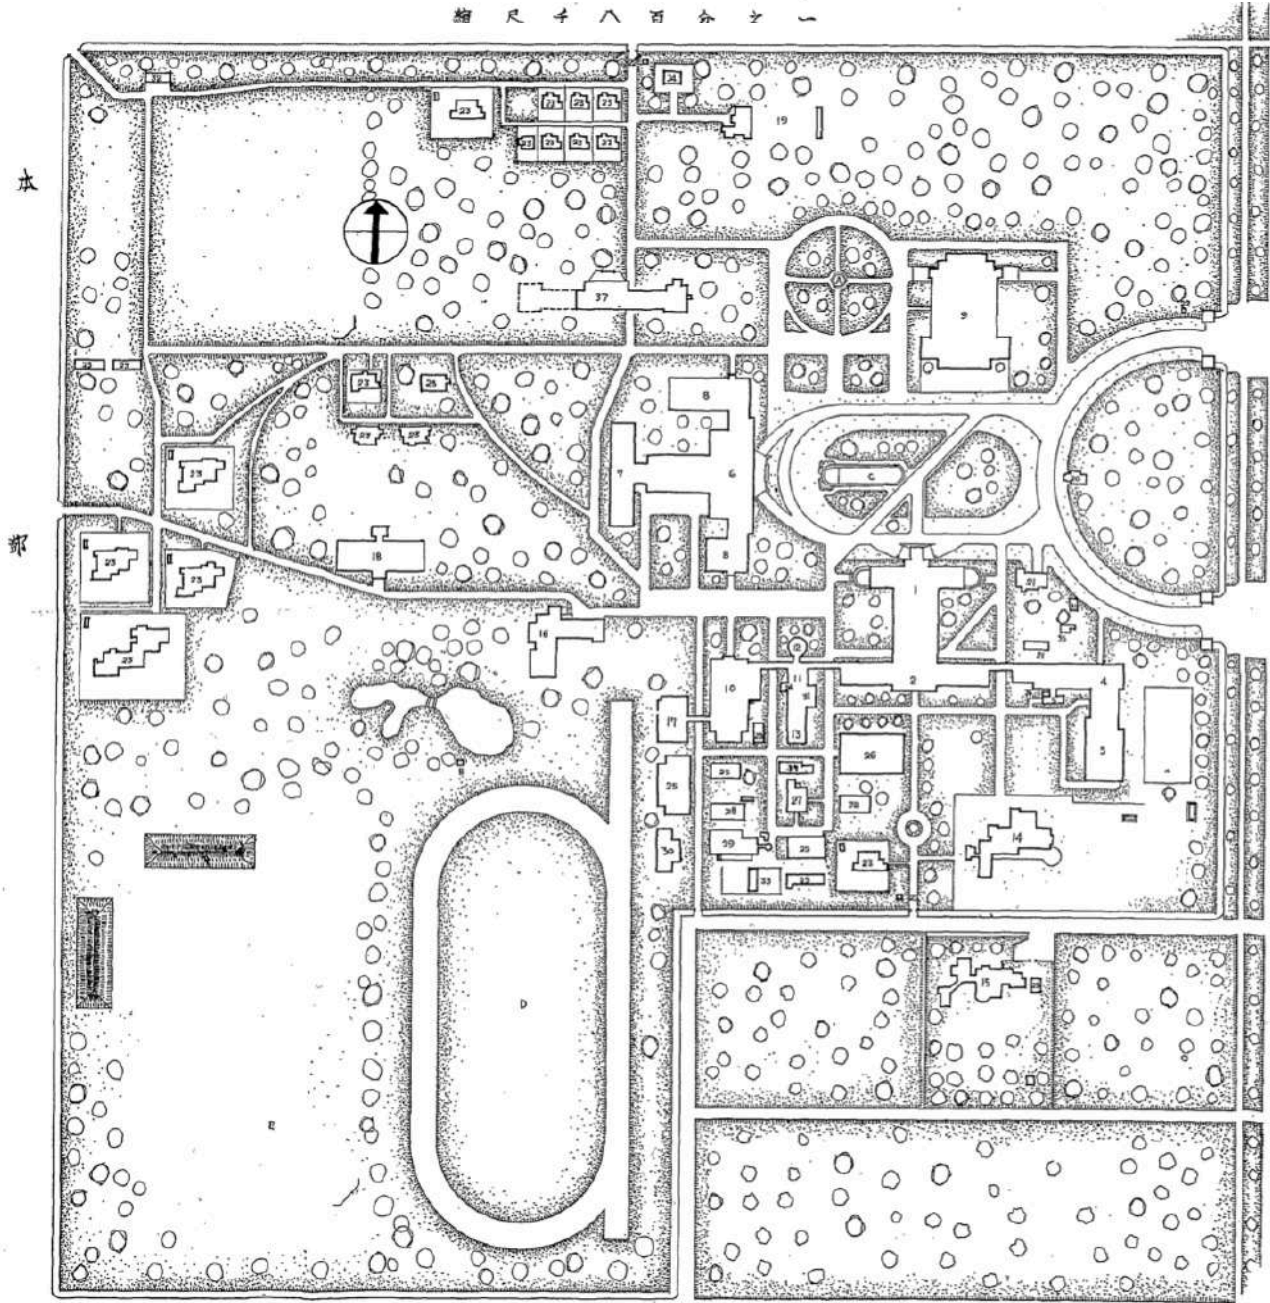

部		説	
1	本部本館事務室	24	紀要所
2	同 般	25	カソリン貯蔵庫
3	林 計 数	26	空 車 庫
4	前 山 天 橋	27	緑 地 研 究 所
5	大 相 待 室	28	工 作 室
6	同 書 庫	29	A 室 野 二 路 長 御 座
7	同 書 庫	30	B 室 自 然 史 部 長 御 座
8	同 書 庫	31	C 室 池 (即 大 池)
9	同 書 庫	32	D 室 トラック・フィールド
10	同 書 庫	33	E 室 野 球 場
11	同 書 庫	34	F 室 庭 球 場
12	同 書 庫	35	同 書 庫
13	同 書 庫	36	同 書 庫
14	同 書 庫	37	同 書 庫
77	同 書 庫	100	同 書 庫

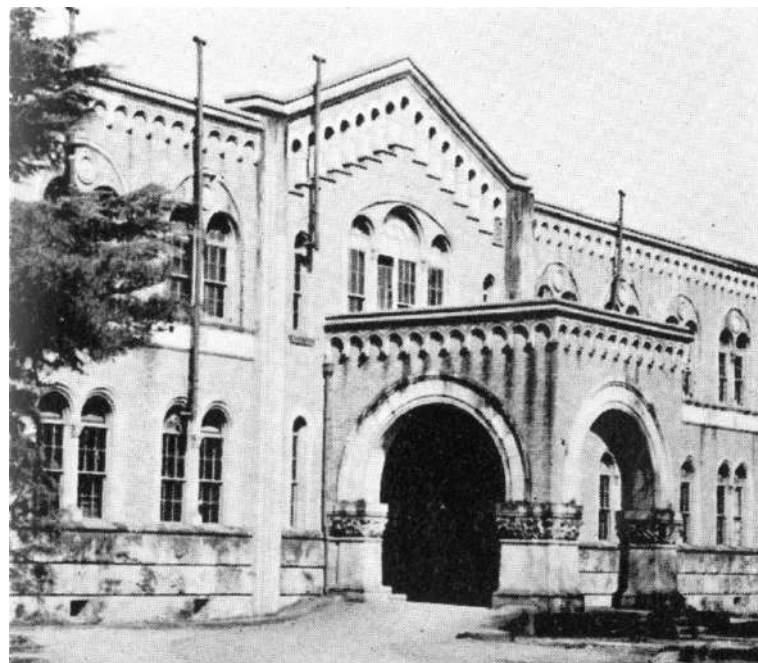

大学院及び産業経営研究所（国立町）

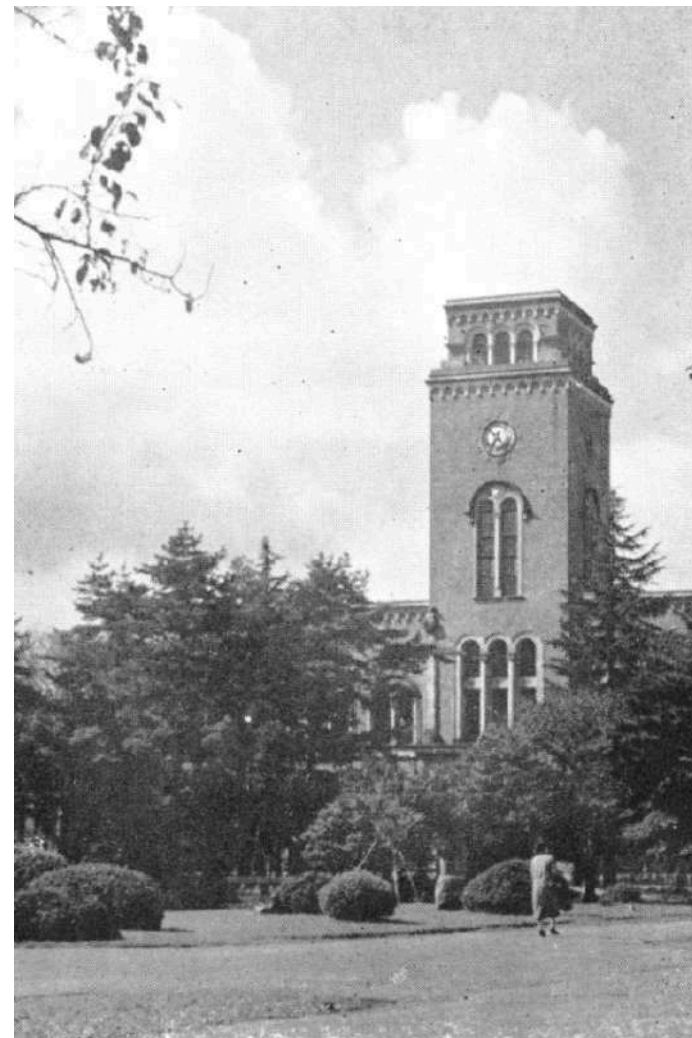


附属図書館（国立町）



一橋大学本館（国立町）



本部並東校舎建物配置図(面立)

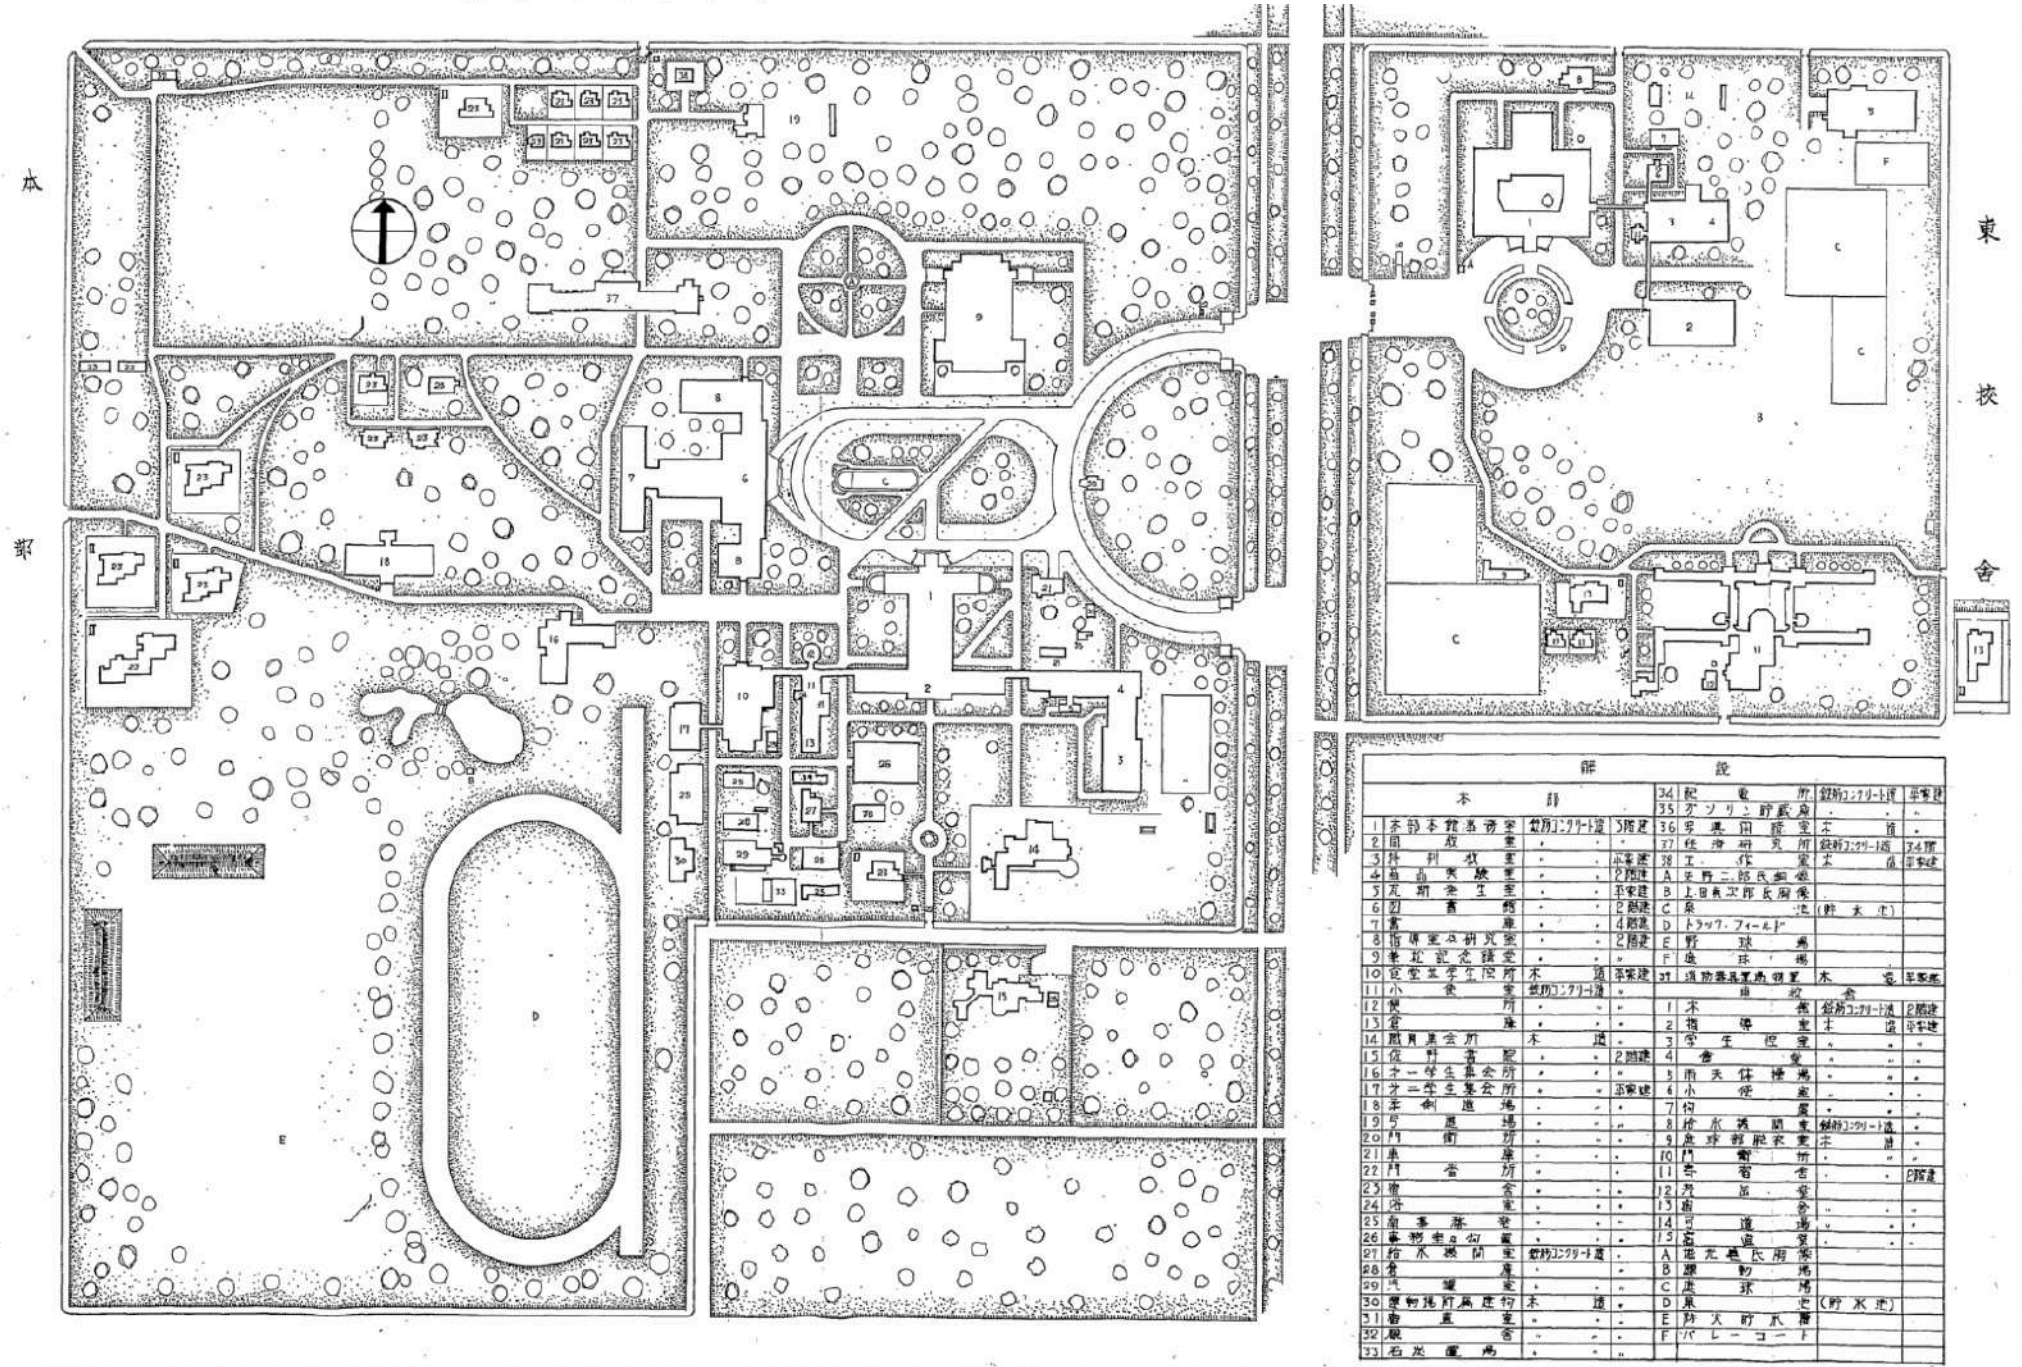

部		説	
本	部	記	説
1	本部本館系務室	34	紀元堂
2	同 般	35	グソリ・野蔵庫
3	特別図書室	36	宇野浩二記念室
4	特別図書室	37	宇野浩二記念室
5	特別図書室	38	宇野浩二記念室
33	特別図書室	66	宇野浩二記念室

本部並東校舎建物配置図 (国立)

縮尺千八百分の一

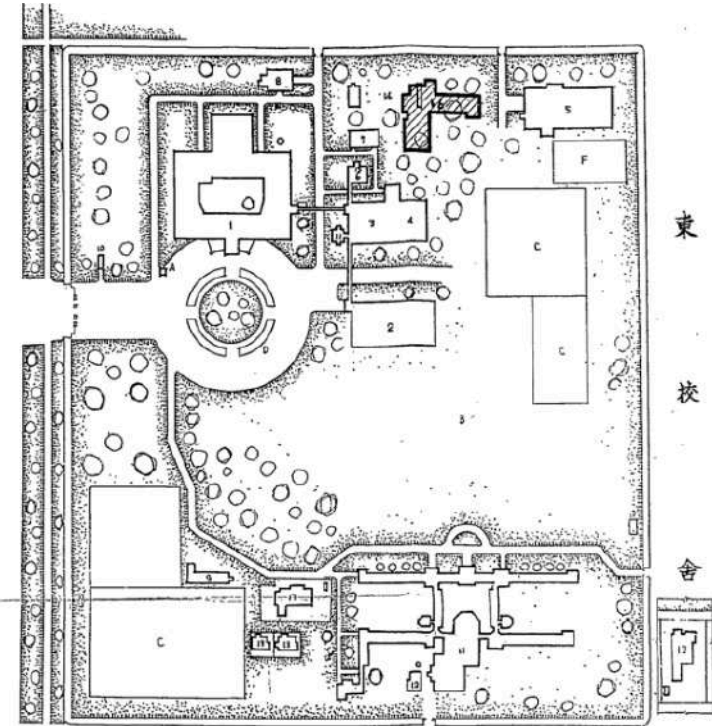
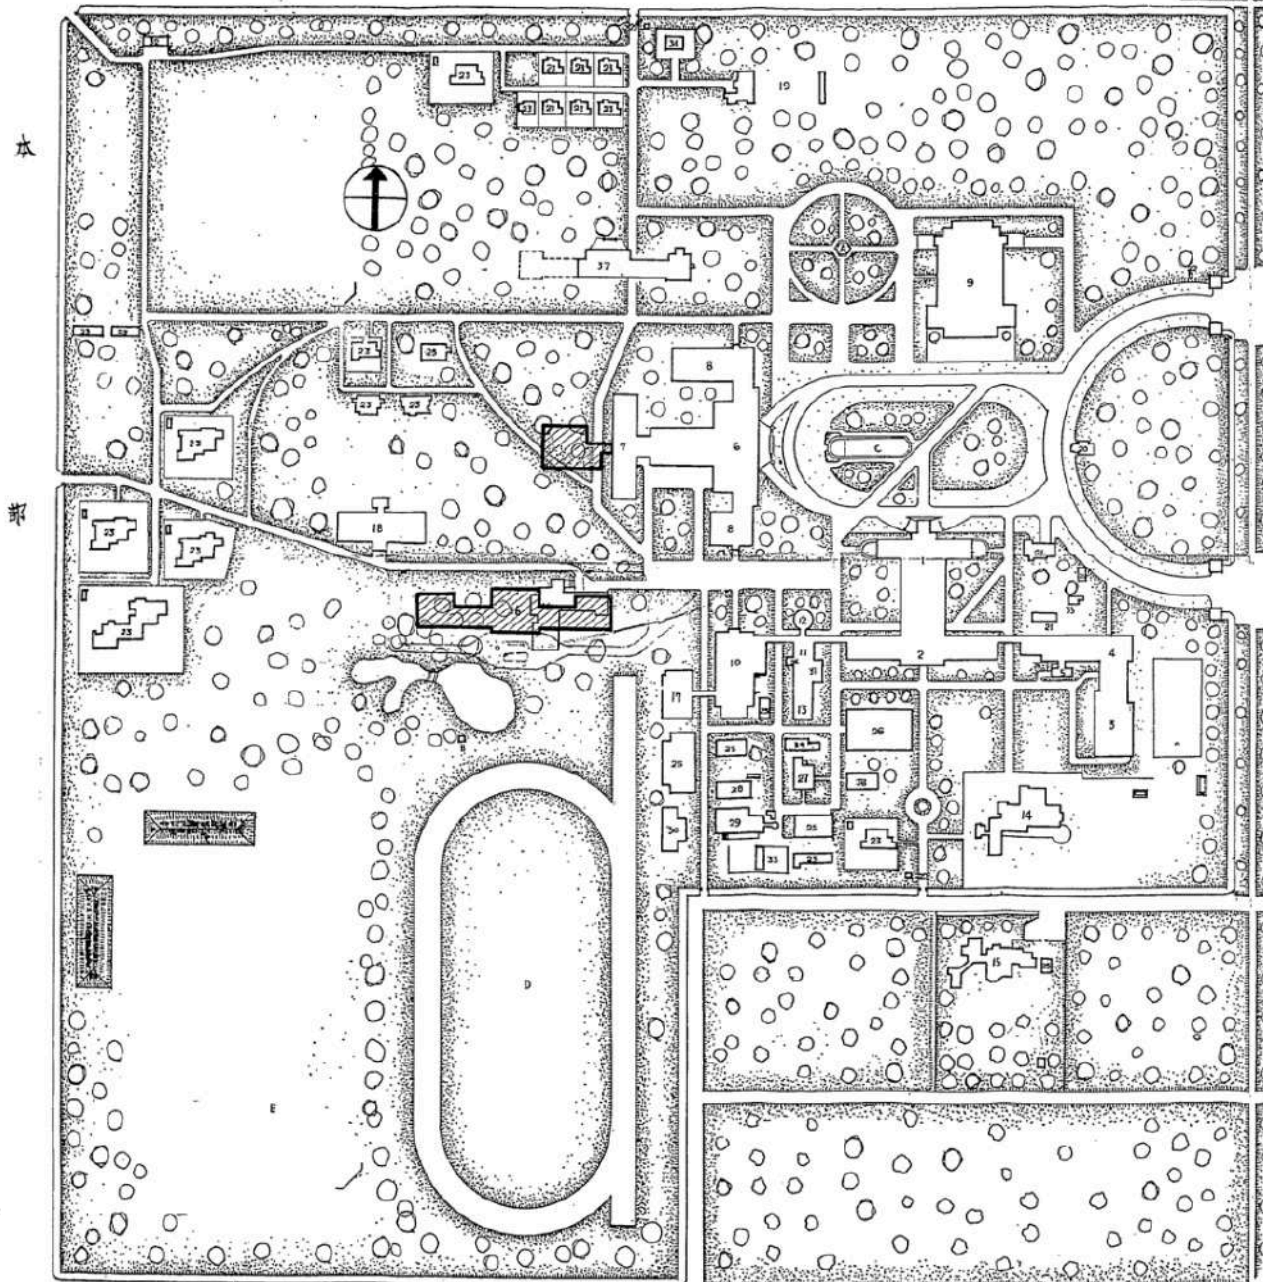


本部		東校舎		説明	
1	本部本館事務室	34	配電所	34	配電所
2	同 教 室	35	ガソリン貯蔵所	35	ガソリン貯蔵所
3	特別教室	36	写真用暗室	36	写真用暗室
4	商品実習室	37	経済研究室	37	経済研究室
5	瓦斯発生室	38	工 部 室	38	工 部 室
6	図書室	A	矢野二郎氏銅像	A	矢野二郎氏銅像
7	仍 館	B	上田貞次郎氏銅像	B	上田貞次郎氏銅像
8	植物室及研究室	C	泉 池	C	泉 池
9	基盤記念講堂	D	トラップ・フィールド	D	トラップ・フィールド
10	食立並学生接所	E	野 球 場	E	野 球 場
11	小 使 室	F	庭 球 場	F	庭 球 場
12	便 所	39	消防器具置場・物置	39	消防器具置場・物置
13	倉 庫				
14	職員集合所	1	本 館	1	本 館
15	佐野書院	2	指 導 室	2	指 導 室
16	磯野研究室	3	学 生 接 室	3	学 生 接 室
17	第二学生集合所	4	食 料 室	4	食 料 室
18	柔剣道場	5	雨天休校場	5	雨天休校場
19	弓道場	6	小 物 置	6	小 物 置
20	門 衛 所	7	物 置	7	物 置
21	車 庫	8	給水機置場	8	給水機置場
22	門 衛 所	9	庭球部更衣室	9	庭球部更衣室
23	浴 室	10	門 衛 所	10	門 衛 所
24	浴 室	11	寄 附 室	11	寄 附 室
25	出 入 口	12	汽 車 庫	12	汽 車 庫
26	事務室及物置	13	宿 舎	13	宿 舎
27	給水機置場	14	弓 道 場	14	弓 道 場
28	倉 庫	15	宿 舎	15	宿 舎
29	汽 車 庫	16	学 生 集 合 所	16	学 生 集 合 所
30	運動場野球場	A	坂本龍馬氏銅像	A	坂本龍馬氏銅像
31	宿 舎	B	運 動 場	B	運 動 場
32	庭 球 場	C	庭 球 場	C	庭 球 場
33	石 炭 置 場	D	泉 池	D	泉 池
		E	湯 水 池	E	湯 水 池
		F	バレーコート	F	バレーコート

兼松講堂




本部

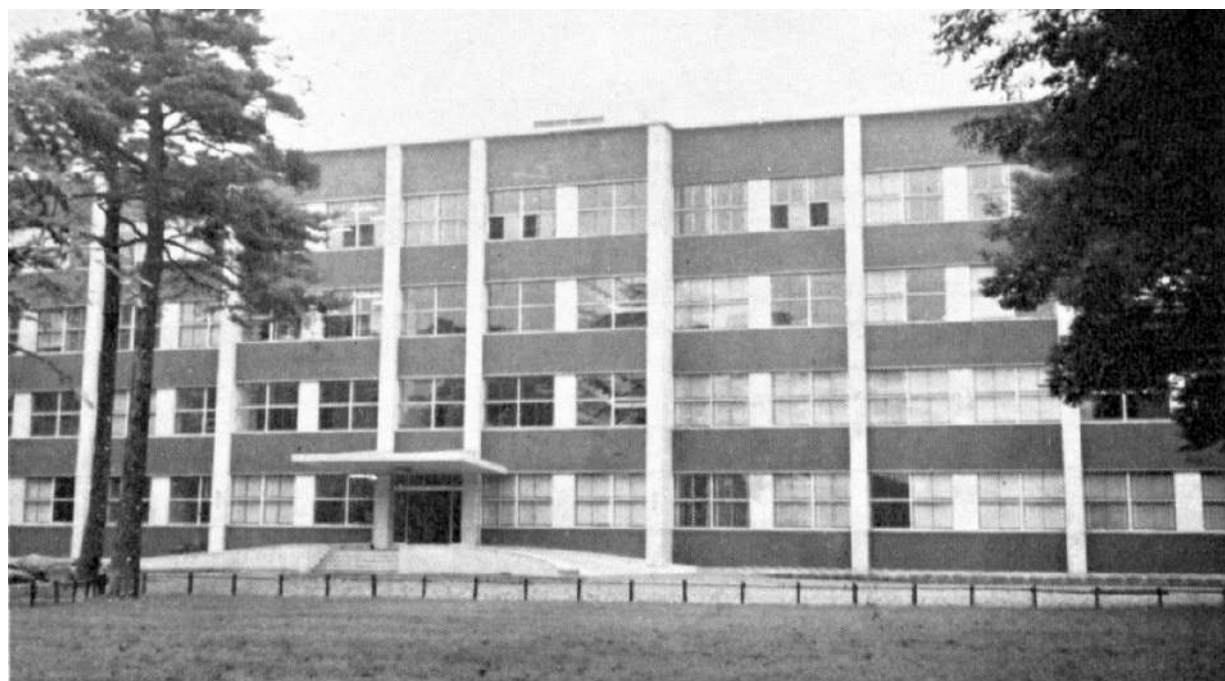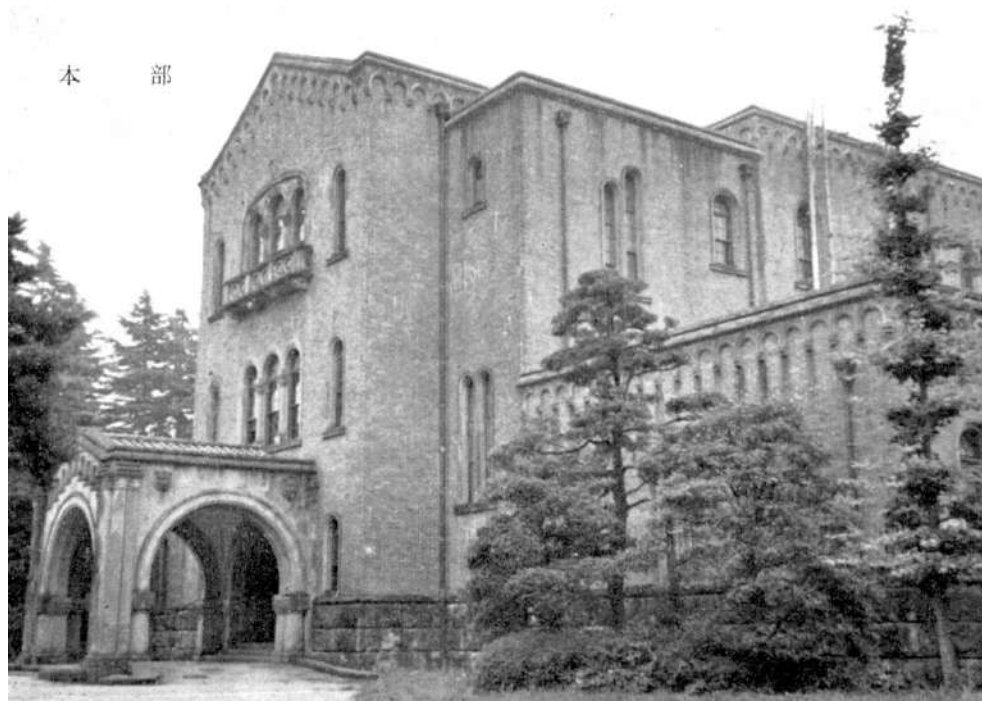

磯野研究館


機械検索装置 (IBM)

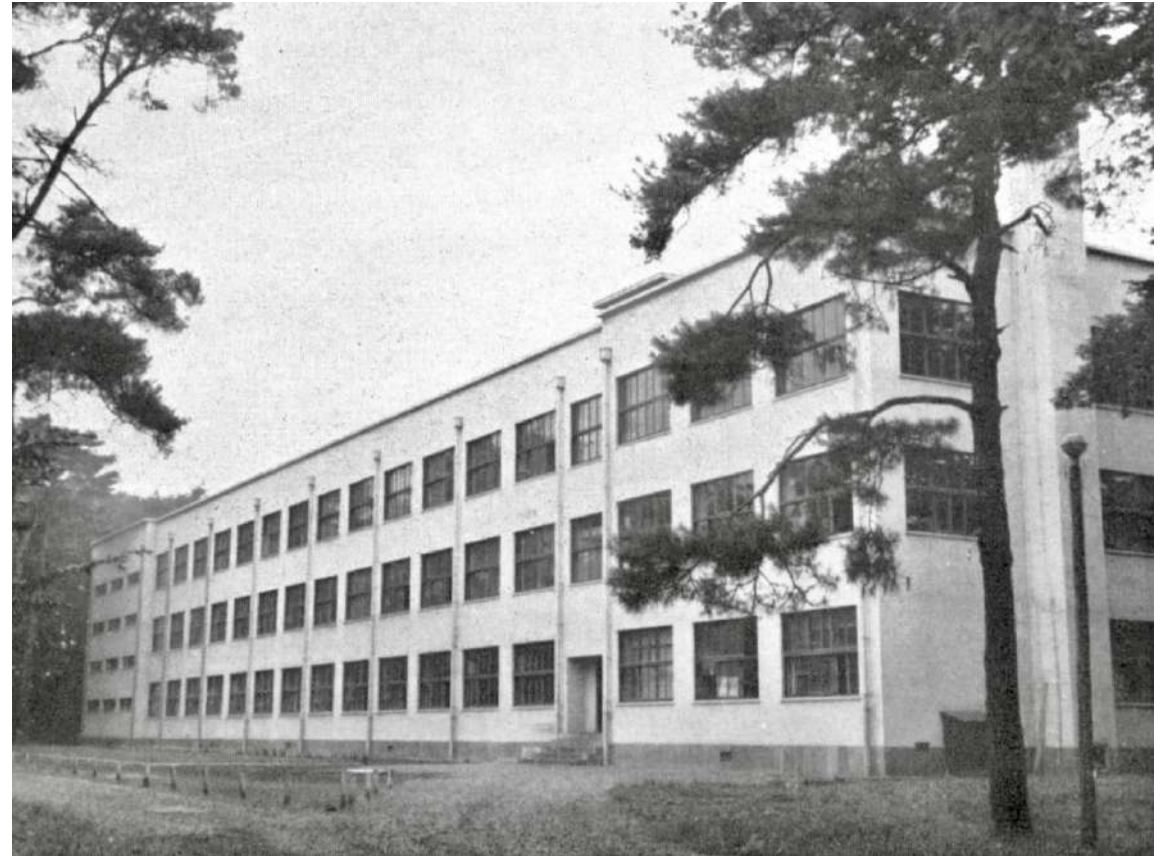


経済研究所

ゼロックス (左) マイクロフィルム撮影機 (中央) マイクロリーダー (右)

本部及び東校舎

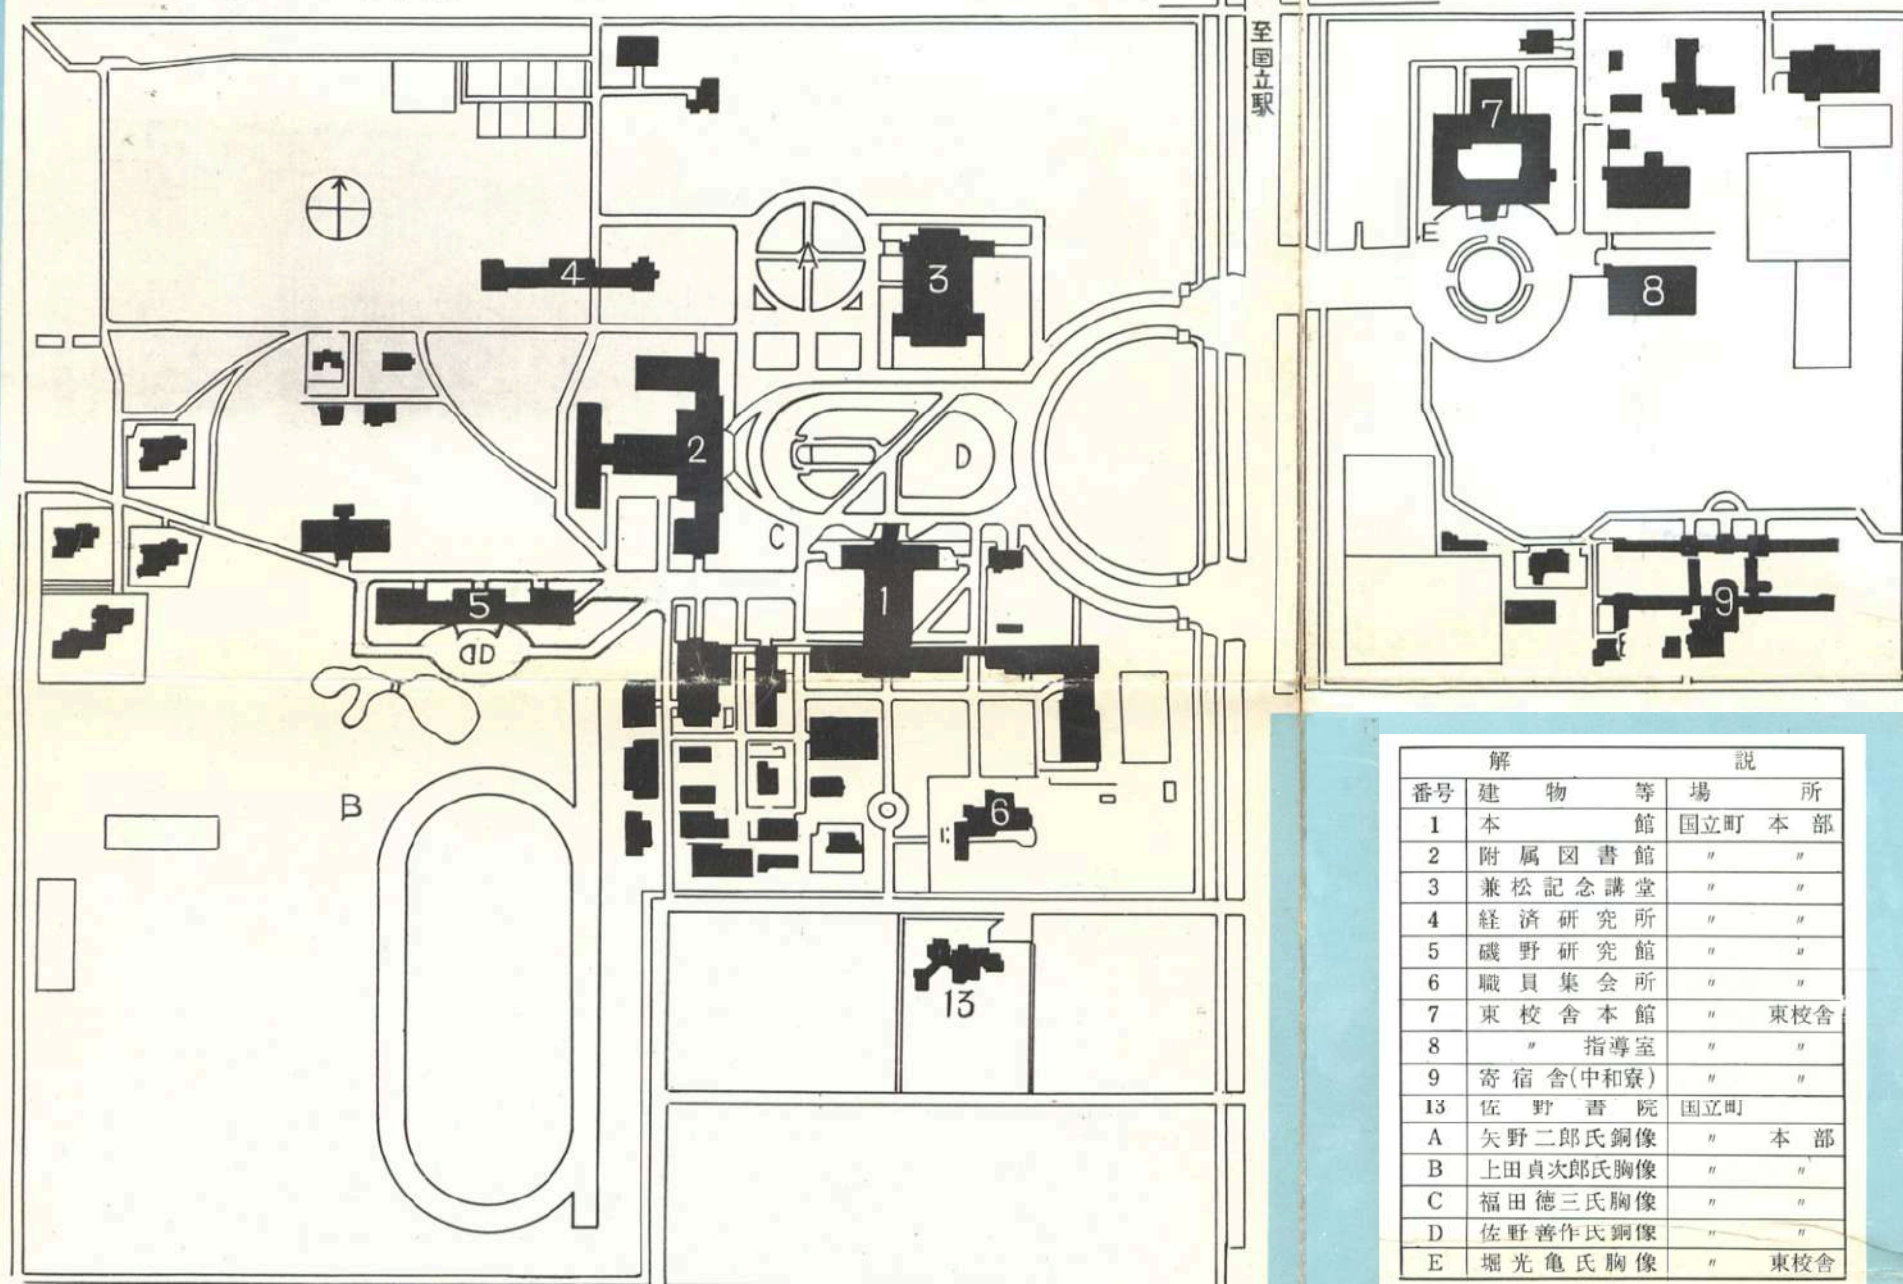



解 説			
番号	建 物	等	場 所
1	本 館		国立町 本 部
2	附 属 図 書 館		" "
3	兼 松 記 念 講 堂		" "
4	経 済 研 究 所		" "
5	磯 野 研 究 館		" "
6	職 員 集 会 所		" "
7	東 校 舎 本 館		" 東校舎
8	" 指 導 室		" "
9	寄 宿 舎(中和寮)		" "
13	佐 野 書 院		国立町
A	矢 野 二 郎 氏 銅 像		" 本 部
B	上 田 貞 次 郎 氏 胸 像		" "
C	福 田 徳 三 氏 胸 像		" "
D	佐 野 善 作 氏 銅 像		" "
E	堀 光 亀 氏 胸 像		" 東校舎

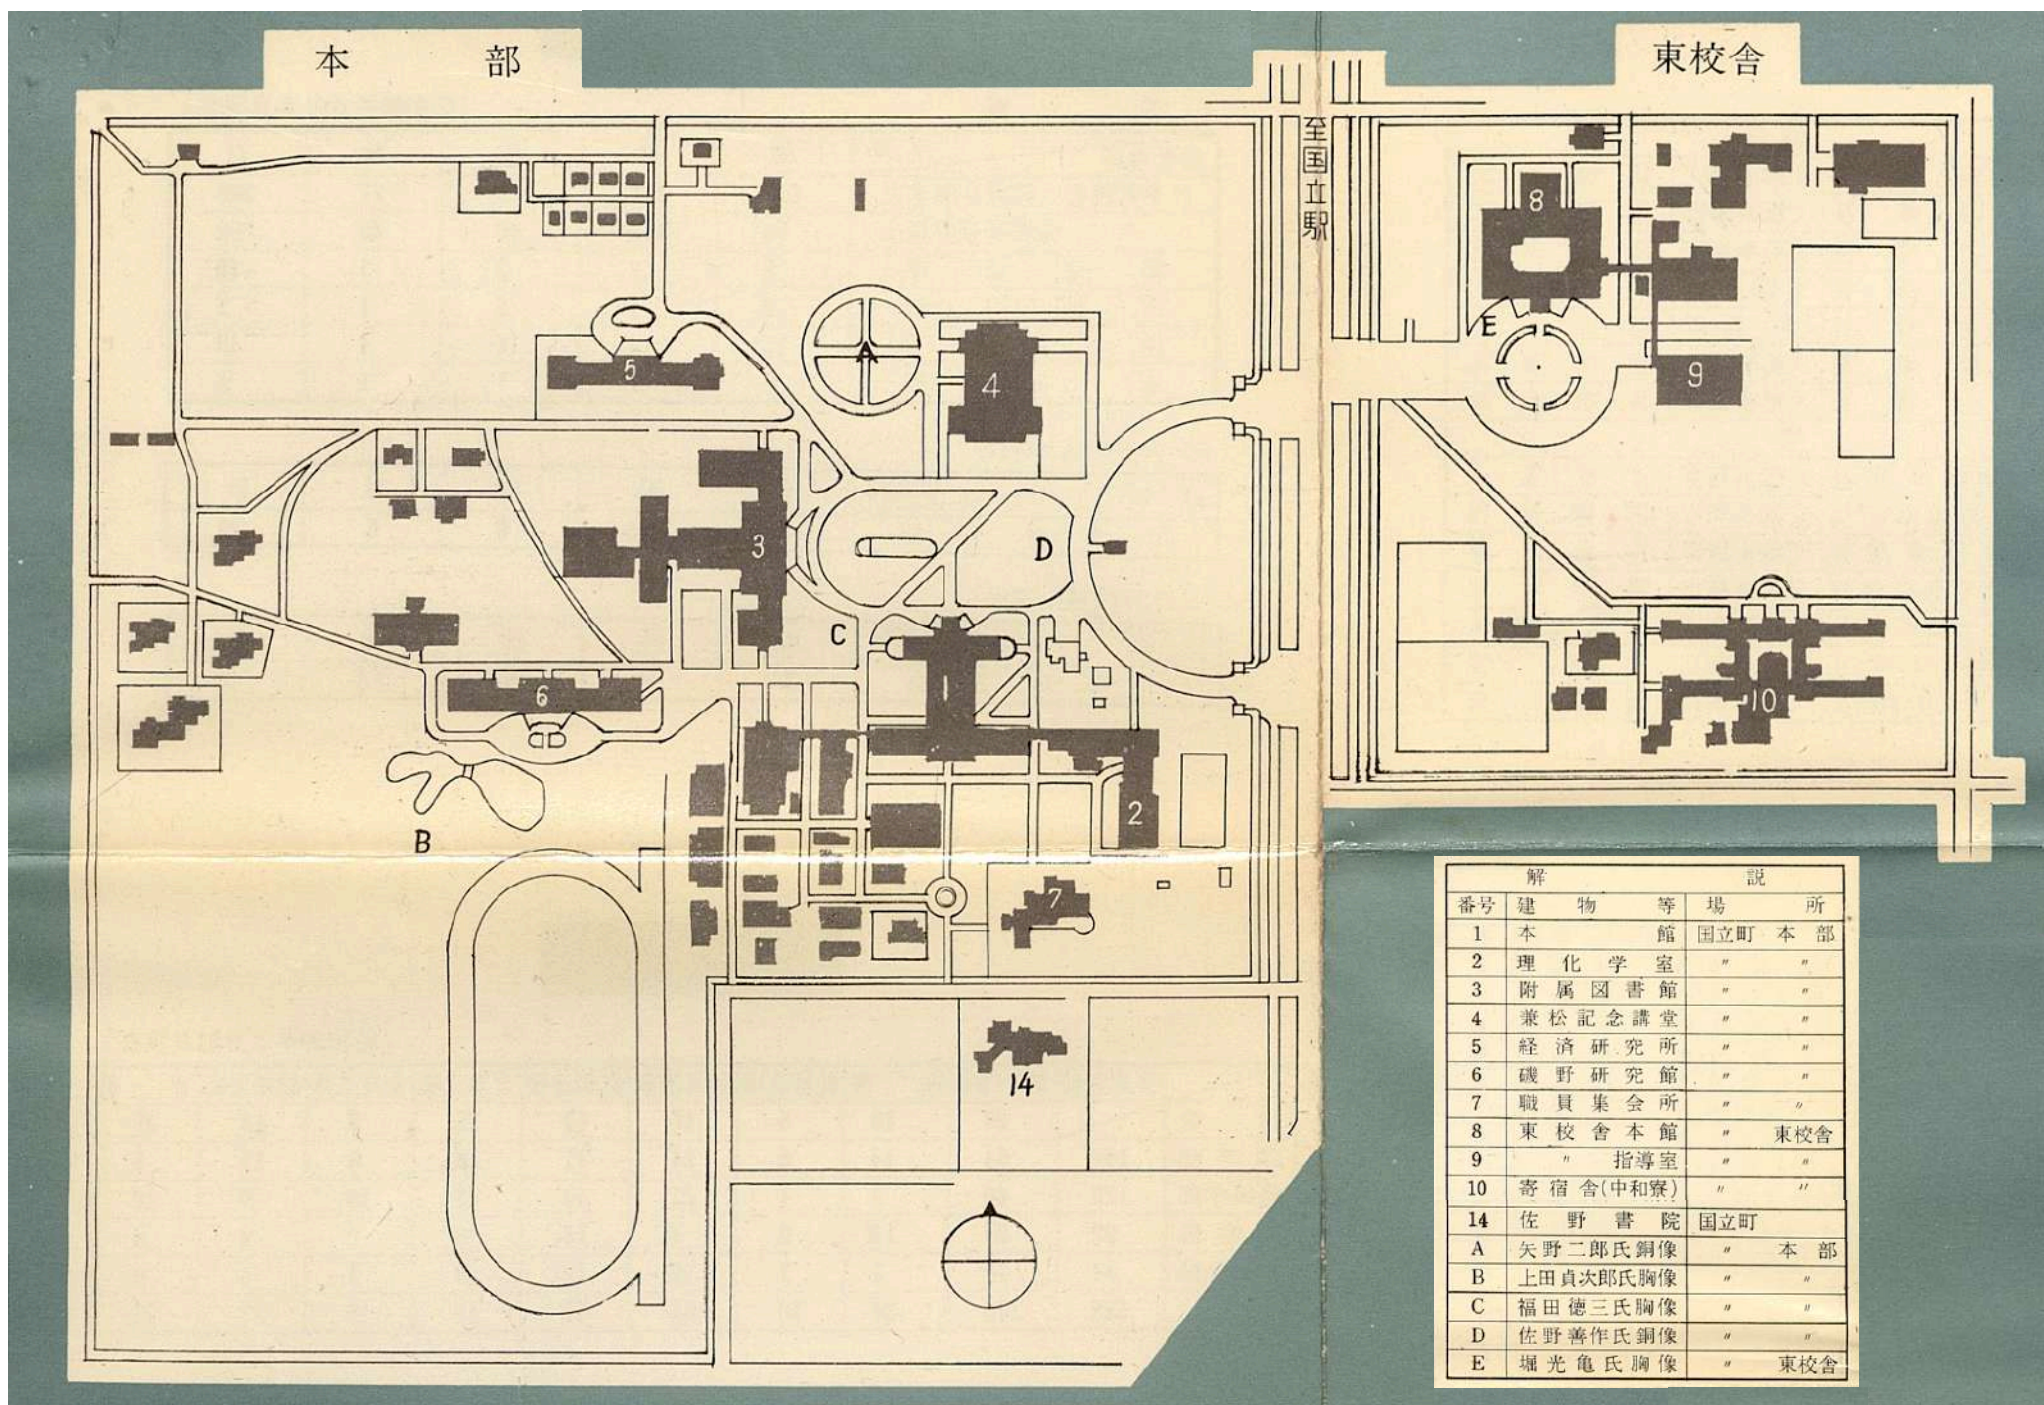

番号	建物	等	場	所
1	本館		国立町	本部
2	理化学室		"	"
3	附属図書館		"	"
4	兼松記念講堂		"	"
5	経済研究所		"	"
6	磯野研究館		"	"
7	職員集会所		"	"
8	東校舎本館		"	東校舎
9	指導室		"	"
10	寄宿舎(中和寮)		"	"
14	佐野書院		国立町	
A	矢野二郎氏銅像		"	本部
B	上田貞次郎氏銅像		"	"
C	福田徳三氏銅像		"	"
D	佐野善作氏銅像		"	"
E	堀光亀氏銅像		"	東校舎

本部並東校舎建物配置図 (国立)

縮尺 千 八 百 分 之 一

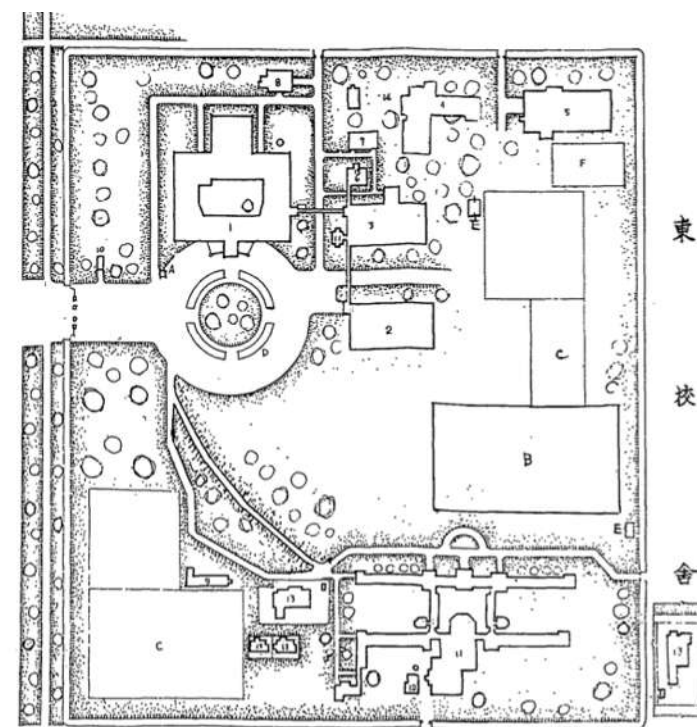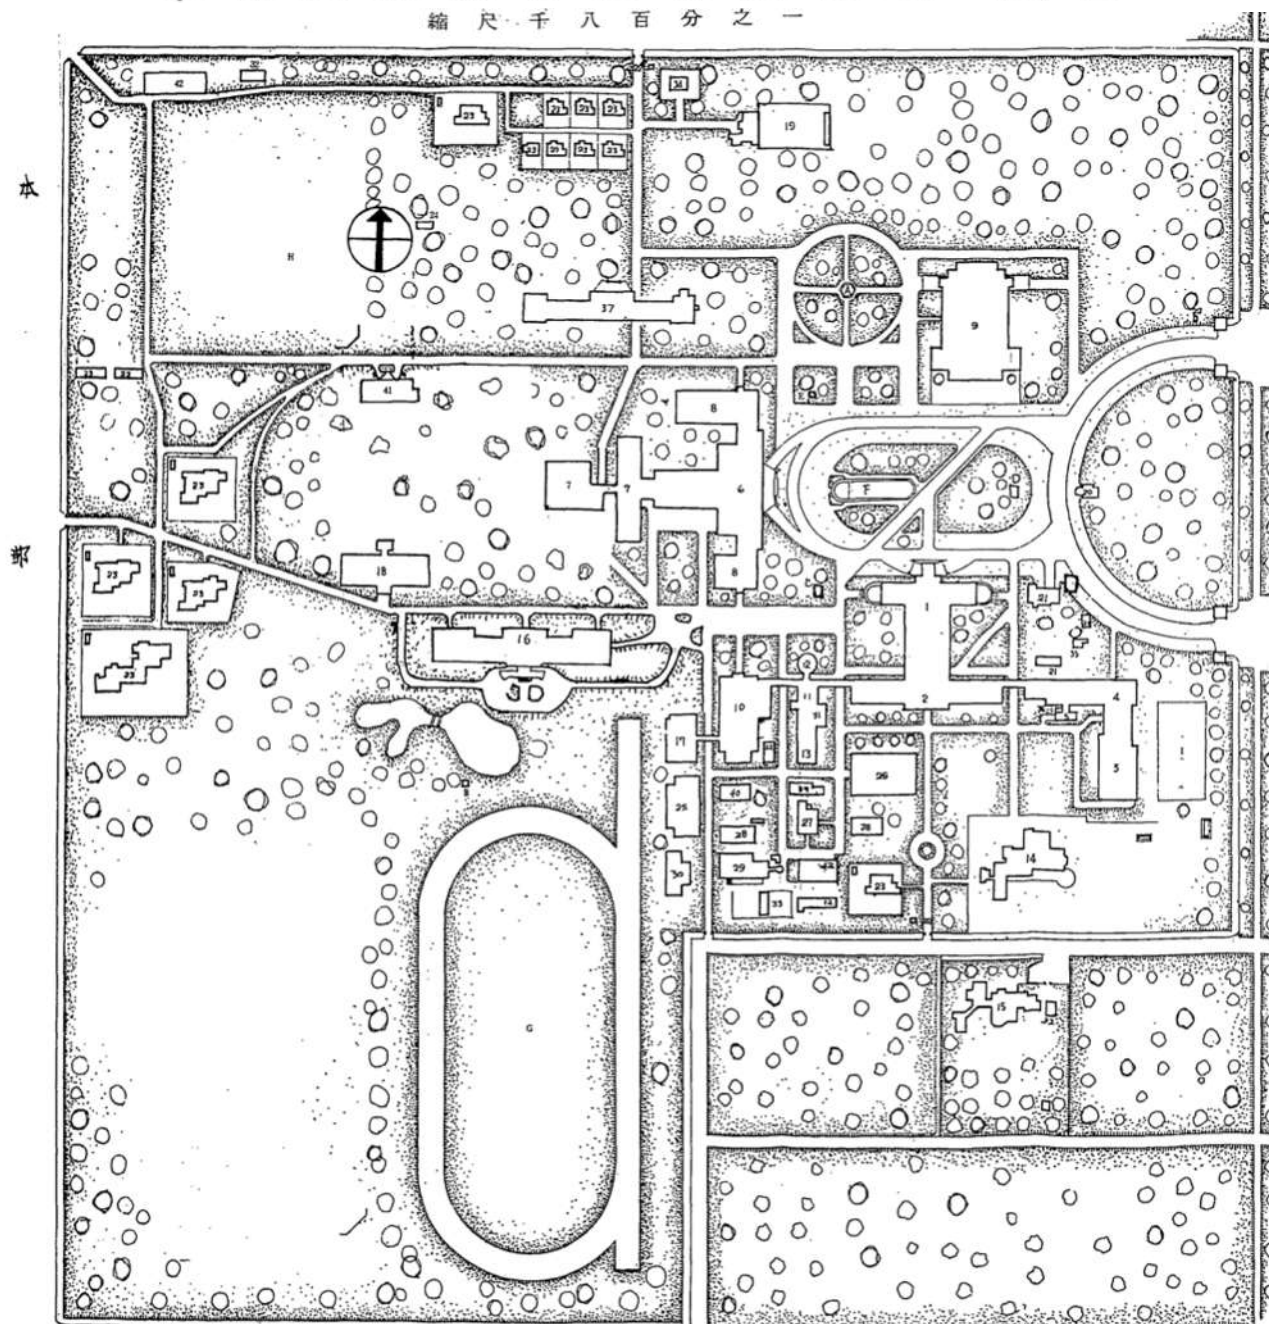

本部		解 説	
1	本部本館事務室	37	経済研究室
2	同 教 室	38	工 作 室
3	特別教室	39	消防器具庫・物置
4	商品実験室	40	南 事 務 所
5	瓦葺発生室	41	産業経営研究施設
6	図 書 室	42	宿 舎
7	講 義 室	A	矢野二郎氏銅像
8	指導室及研究室	B	上田貞次郎氏銅像
9	美術記念講堂	C	福田徳三氏銅像
10	食堂及学生物所	D	佐野作氏銅像
11	小 使 室	E	村瀬春雄氏銅像
12	便 所	F	風 球 池
13	倉 庫	G	トラップフィールド
14	職員集会所	H	野 球 場
15	佐野書院	I	庭 球 場
16	磯野研究室		
17	第一学生会所		
18	庭 球 場		
19	門 衛 所		
20	門 衛 所		
21	門 衛 所		
22	門 衛 所		
23	宿 舎		
24	第一学生会所		
25	事務室及物置		
26	給水機関室		
27	倉 庫		
28	倉 庫		
29	倉 庫		
30	運動場附属建物		
31	宿 舎		
32	宿 舎		
33	石炭置場		
34	配 電 所		
35	ガソリン貯蔵所		
36	写真用暗室		
		37	経済研究室
		38	工 作 室
		39	消防器具庫・物置
		40	南 事 務 所
		41	産業経営研究施設
		42	宿 舎
		A	矢野二郎氏銅像
		B	上田貞次郎氏銅像
		C	福田徳三氏銅像
		D	佐野作氏銅像
		E	村瀬春雄氏銅像
		F	風 球 池
		G	トラップフィールド
		H	野 球 場
		I	庭 球 場
			東 校 舎
		1	本 館
		2	宿 舎
		3	学 生 部 室
		4	学 生 集 会 所
		5	雨 天 体 操 場
		6	作 業 員 室
		7	物 置
		8	給 水 機 関 室
		9	庭 球 部 服 衣 室
		10	門 衛 所
		11	倉 庫
		12	汽 機 室
		13	宿 舎
		14	号 道 場
		15	宿 舎
		A	堀光島氏銅像
		B	庭 球 場
		C	庭 球 場
		D	庭 球 池
		E	防 火 貯 水 槽
		F	バレーコート



パロウス E.101 型電子計算機




経 済 研 究 所




大 学 院 及 び 産 業 経 営 研 究 所


本 部

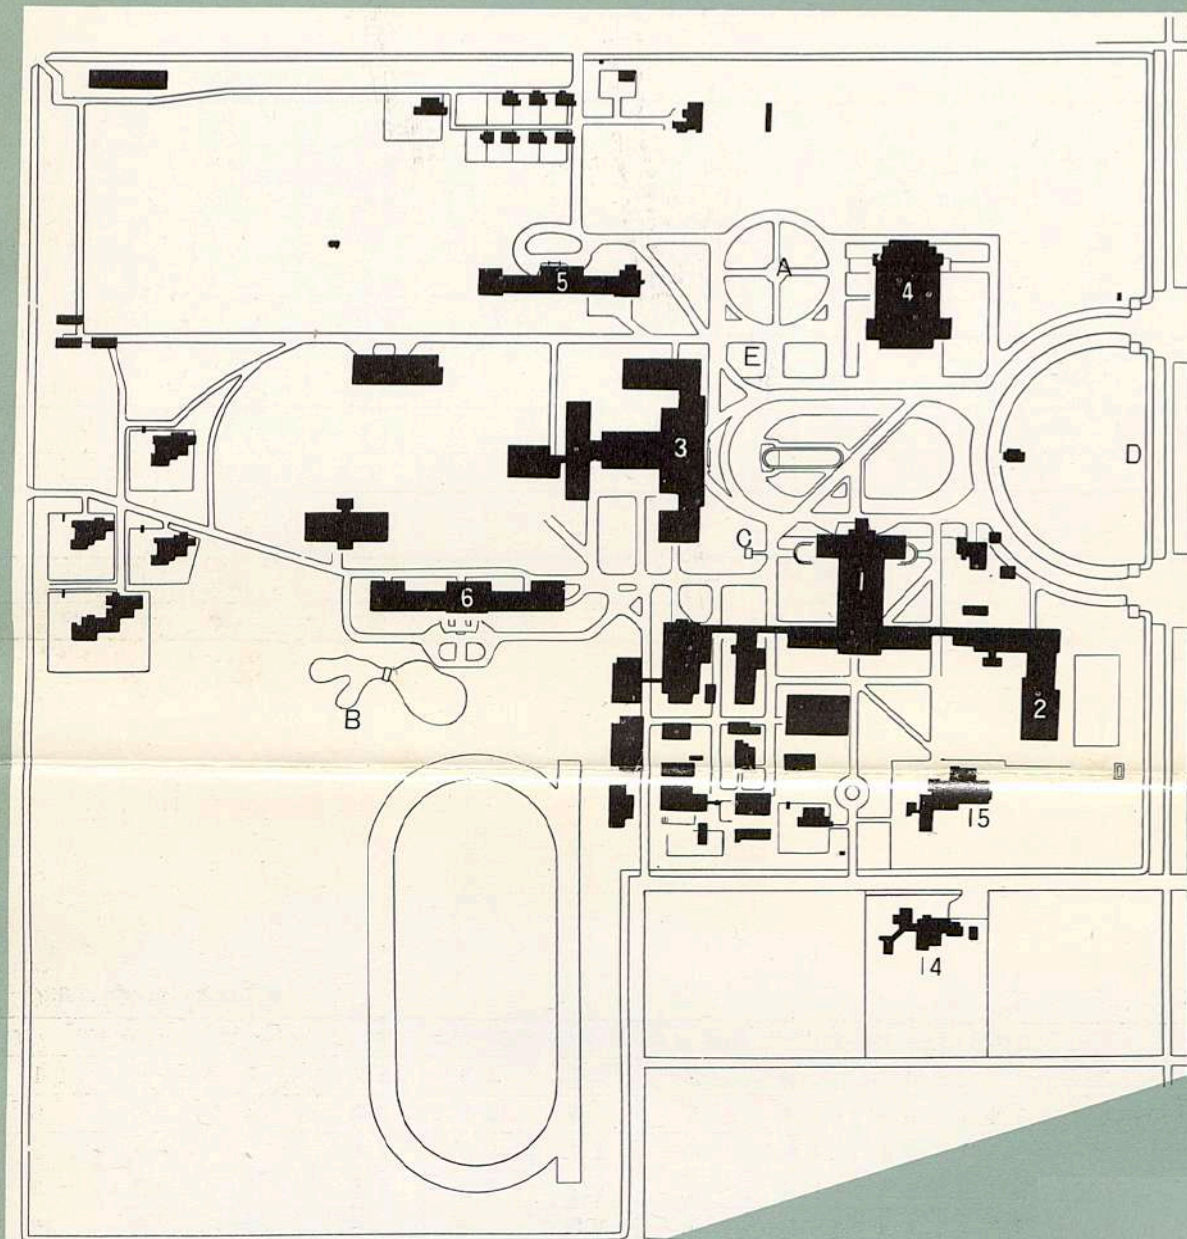

東 校 舎

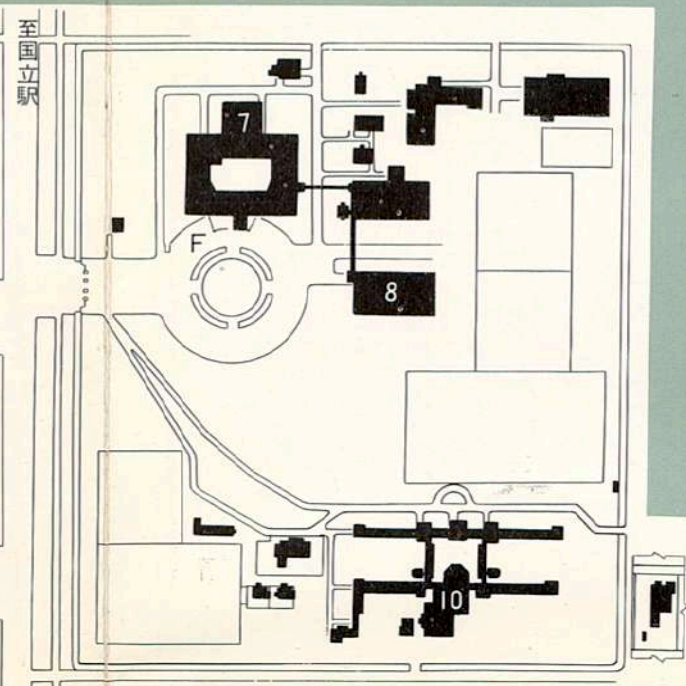

寄 宿 舎 (新 寮)

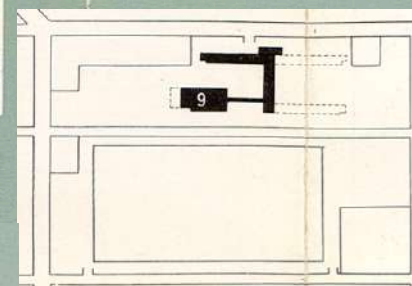


解 説		
番号	建 物 等	場 所
1	本 館	国立町 本 部
2	理 化 学 室	" "
3	附 属 図 書 館	" "
4	兼 松 記 念 講 堂	" "
5	経 済 研 究 所	" "
6	磯 野 研 究 館	" "
7	東 校 舎 本 館	" 東校舎
8	" 指導室	" "
9	寄 宿 舎 (新寮)	" "
10	" (中和寮)	" 東校舎
14	佐 野 書 院	国立町
15	職 員 集 会 所	" 本 部
A	矢 野 二 郎 氏 銅 像	" "
B	上 田 貞 次 郎 氏 胸 像	" "
C	福 田 德 三 氏 胸 像	" "
D	佐 野 善 作 氏 銅 像	" "
E	村 瀬 春 雄 氏 胸 像	" "
F	堀 光 亀 氏 胸 像	" 東校舎


本部並東校舎建物配置図(国立)

縮尺千八百分之一

本部

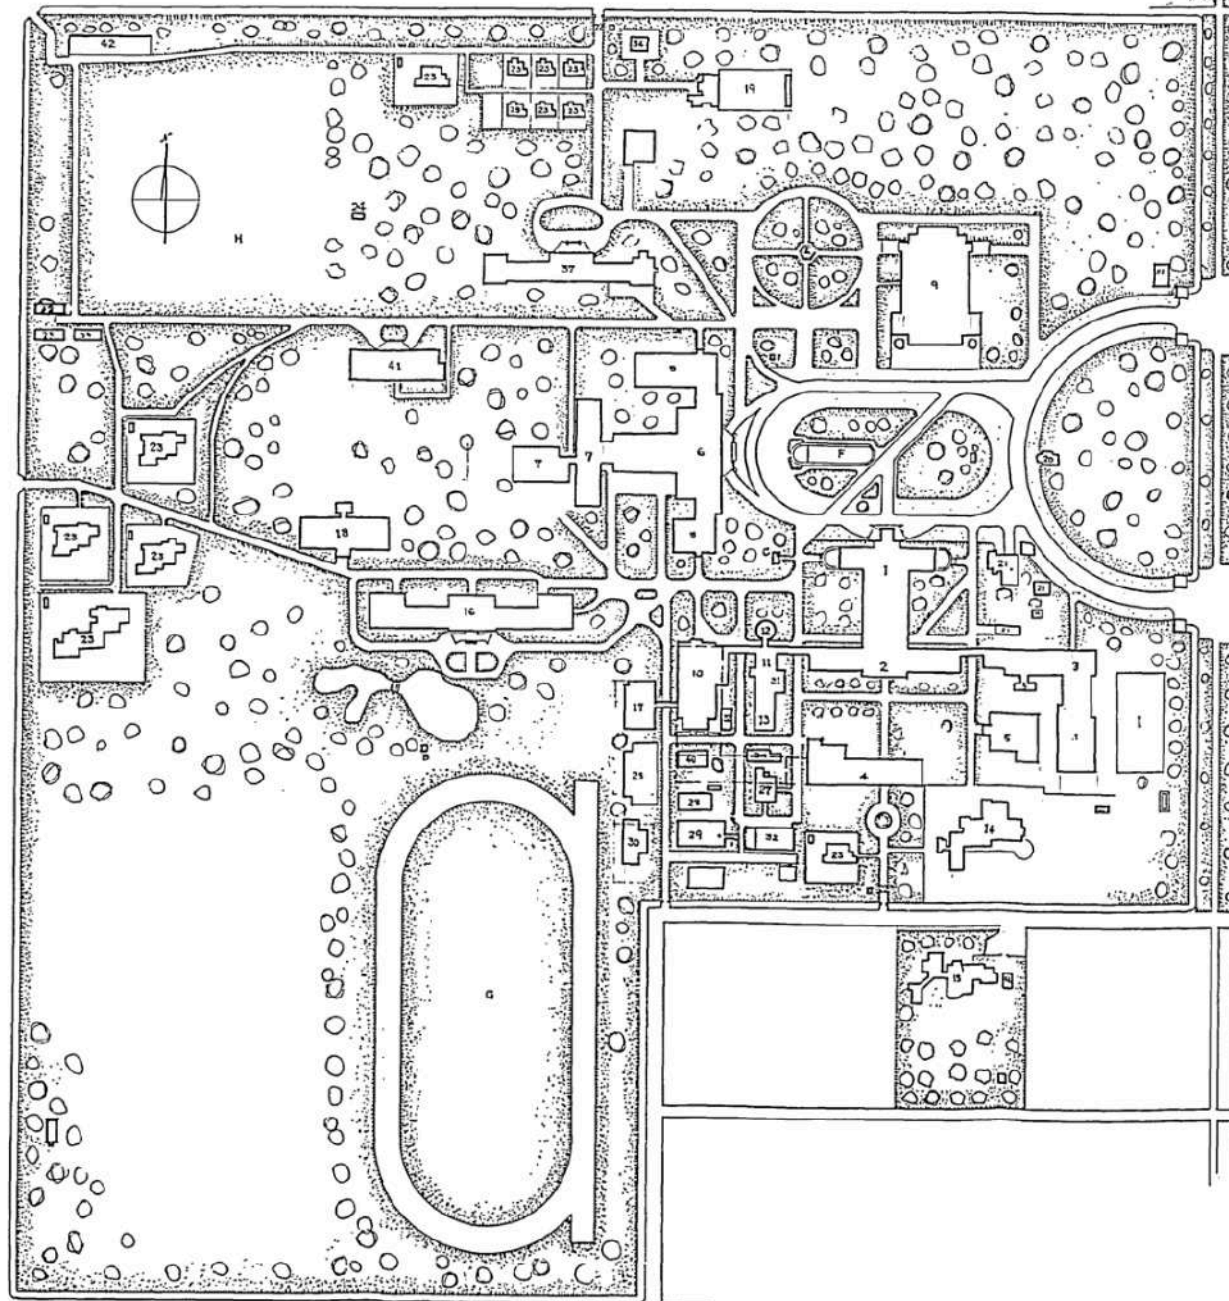

東校舎

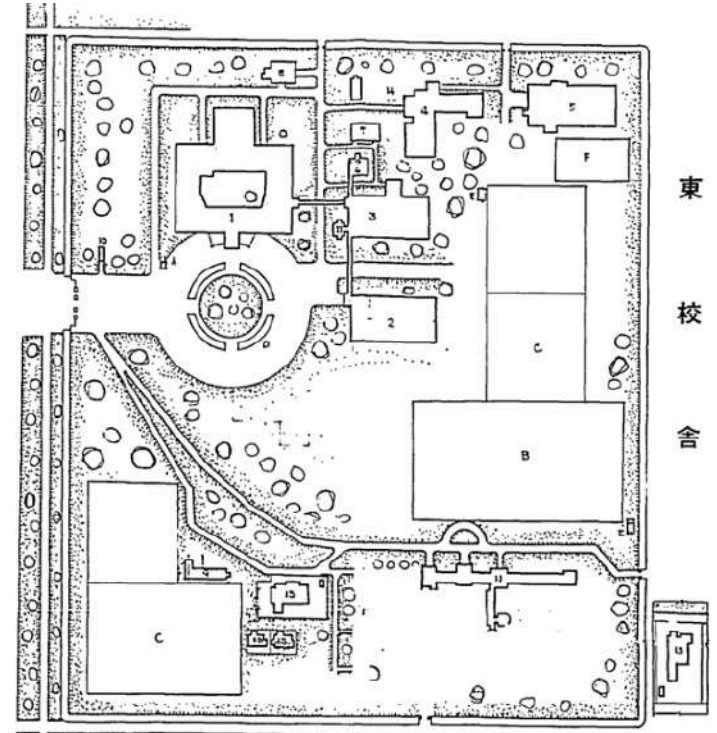


解 説									
本 部					東 校 舎				
1	本部事務室	鉄筋コンクリート造	3階建						
2	総 務 室	＝	＝	A	教務二部庶務室				
3	教務部庶務室	＝	＝	2階建	B	図書資料部庶務室			
4	学務部庶務室	＝	＝	4階建	C	経済学部庶務室			
5	経済学部庶務室	＝	＝	4階建	D	法学部庶務室			
6	経済学部庶務室	＝	＝	2階建	E	経済学部庶務室			
7	経済学部庶務室	＝	＝	2階建	F	経済学部庶務室			
8	経済学部庶務室	＝	＝	2階建	G	経済学部庶務室			
9	経済学部庶務室	＝	＝	2階建	H	経済学部庶務室			
10	経済学部庶務室	＝	＝	2階建	I	経済学部庶務室			
11	経済学部庶務室	＝	＝	2階建	J	経済学部庶務室			
12	経済学部庶務室	＝	＝	2階建	K	経済学部庶務室			
13	経済学部庶務室	＝	＝	2階建	L	経済学部庶務室			
14	経済学部庶務室	＝	＝	2階建	M	経済学部庶務室			
15	経済学部庶務室	＝	＝	2階建	N	経済学部庶務室			
16	経済学部庶務室	＝	＝	2階建	O	経済学部庶務室			
17	経済学部庶務室	＝	＝	2階建	P	経済学部庶務室			
18	経済学部庶務室	＝	＝	2階建	Q	経済学部庶務室			
19	経済学部庶務室	＝	＝	2階建	R	経済学部庶務室			
20	経済学部庶務室	＝	＝	2階建	S	経済学部庶務室			
21	経済学部庶務室	＝	＝	2階建	T	経済学部庶務室			
22	経済学部庶務室	＝	＝	2階建	U	経済学部庶務室			
23	経済学部庶務室	＝	＝	2階建	V	経済学部庶務室			
24	経済学部庶務室	＝	＝	2階建	W	経済学部庶務室			
25	経済学部庶務室	＝	＝	2階建	X	経済学部庶務室			
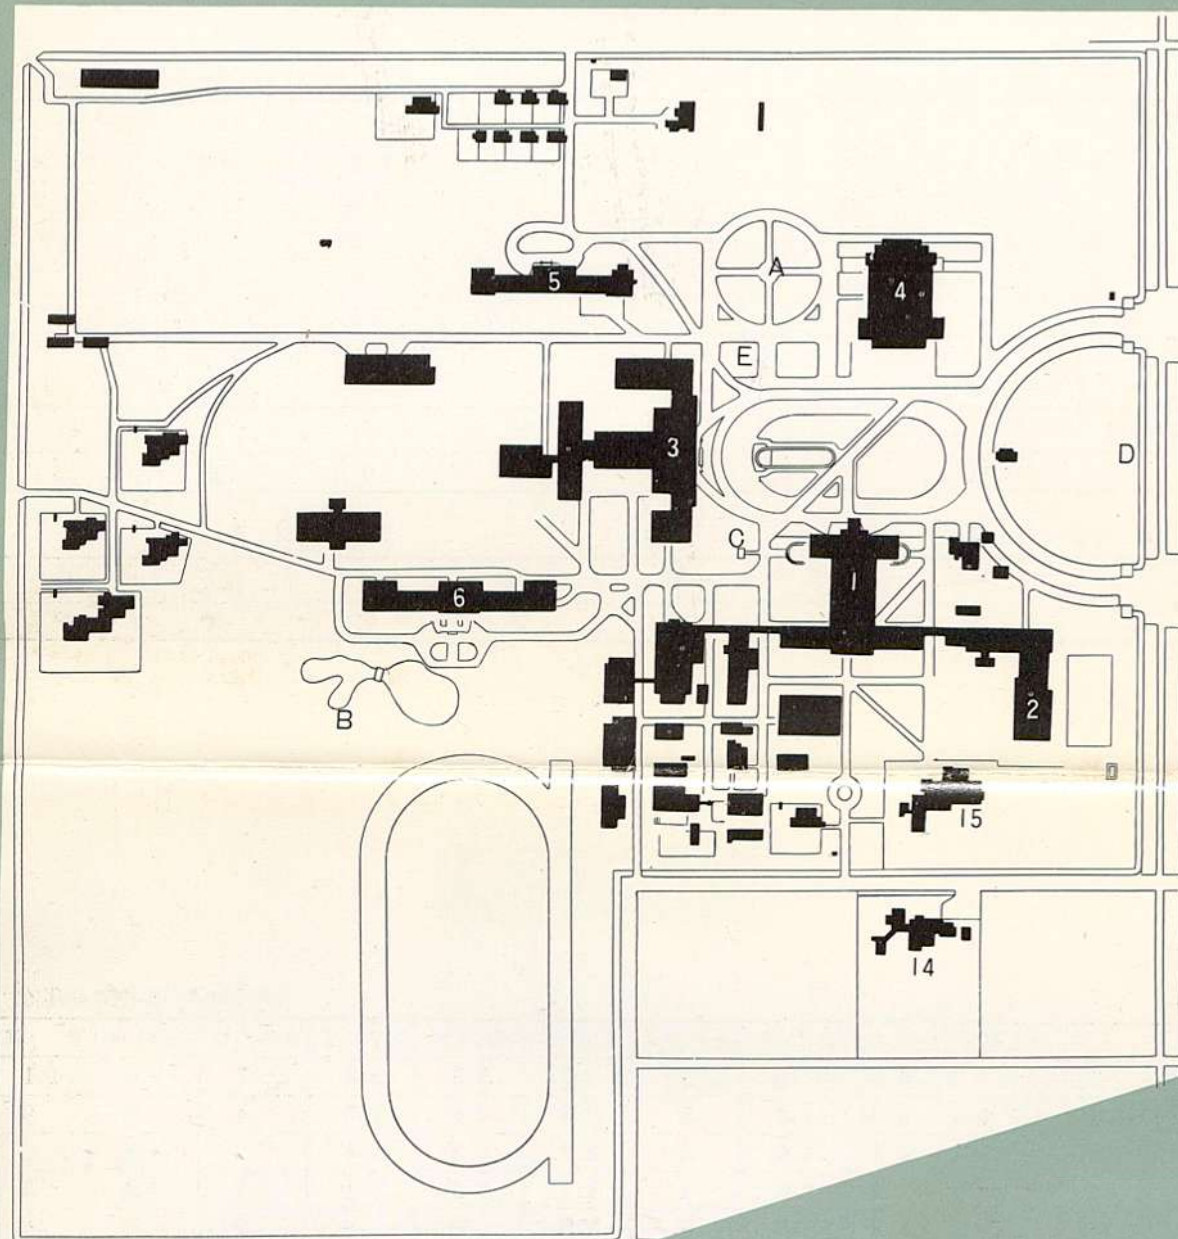

東校舎

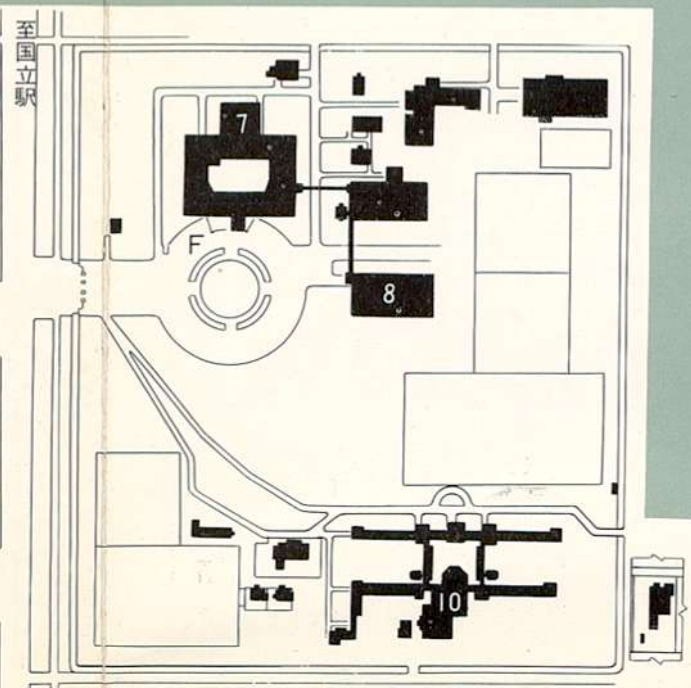


寄宿舎(新寮)

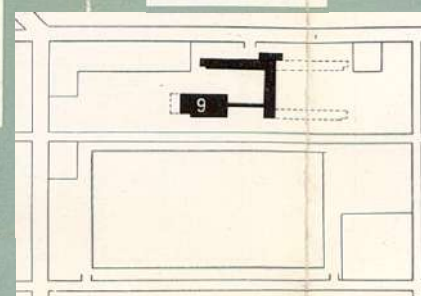


解 説		場 所
番号	建 物 等	
1	本 館	国立町 本 部
2	理 化 学 室	" "
3	附 属 図 書 館	" "
4	兼松記念講堂	" "
5	経 済 研 究 所	" "
6	磯野研究館	" "
7	東校舎本館	" 東校舎
8	" 指導室	" "
9	寄 宿 舎(新寮)	" "
10	" (中和寮)	" 東校舎
14	佐 野 書 院	国立町
15	職 員 集 会 所	" 本 部
A	矢野二郎氏銅像	" "
B	上田貞次郎氏銅像	" "
C	福田徳三氏銅像	" "
D	佐野善作氏銅像	" "
E	村瀬春雄氏銅像	" "
F	堀光亀氏銅像	" 東校舎


本部

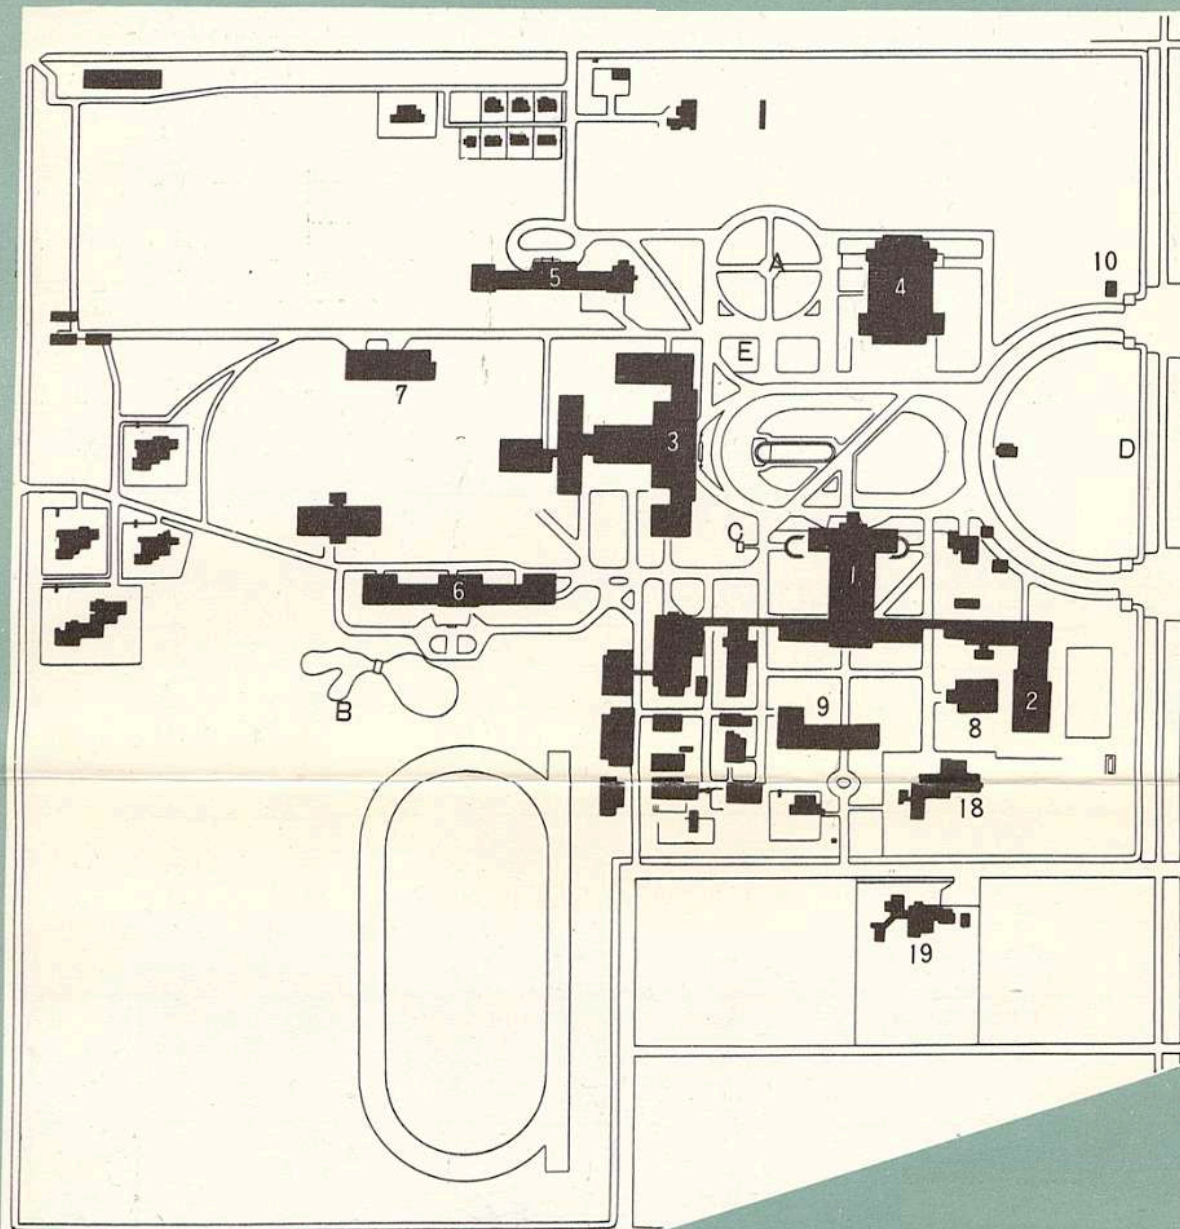

東校舎

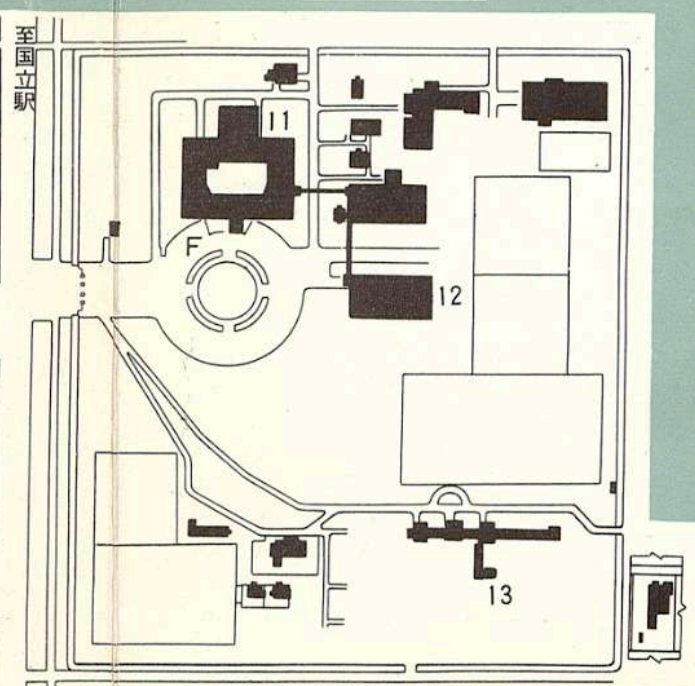



寄宿舍(新寮)

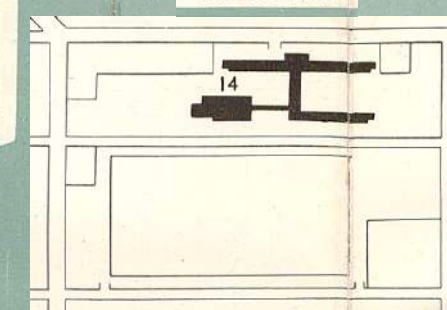

番号	建 物 等	場 所
1	本 館	国立市 本 部
2	事務室および研究室	" "
3	附 属 図 書 館	" "
4	兼 松 講 堂	" "
5	経 済 研 究 所	" "
6	磯 野 研 究 館	" "
7	産業経営研究施設	" "
7	日本経済統計文庫センター	" "
8	保 健 管 理 室	" "
9	学部および大学院教室	" "
10	守 衛 所	" "
11	理 化 教 室	" 東校舎
12	指 導 室	" "
13	寄宿舍(旧中和寮)	" "
14	寄宿舍(新中和寮)	" "
18	合 併 教 室	" "
19	佐 野 書 院	国立市
A	矢野二郎氏銅像	" 本 部
B	上田貞次郎氏銅像	" "
C	福田徳三氏銅像	" "
D	佐野善作氏銅像	" "
E	村瀬春雄氏銅像	" "
F	畑 光 亀 氏 銅 像	" 東校舎


本部並東校舎建物配置図(国立)

縮尺千八百分之一

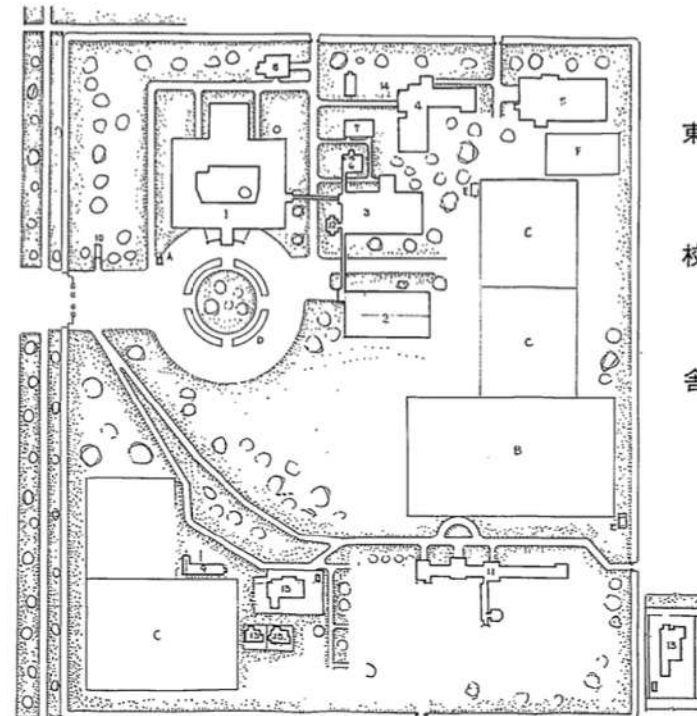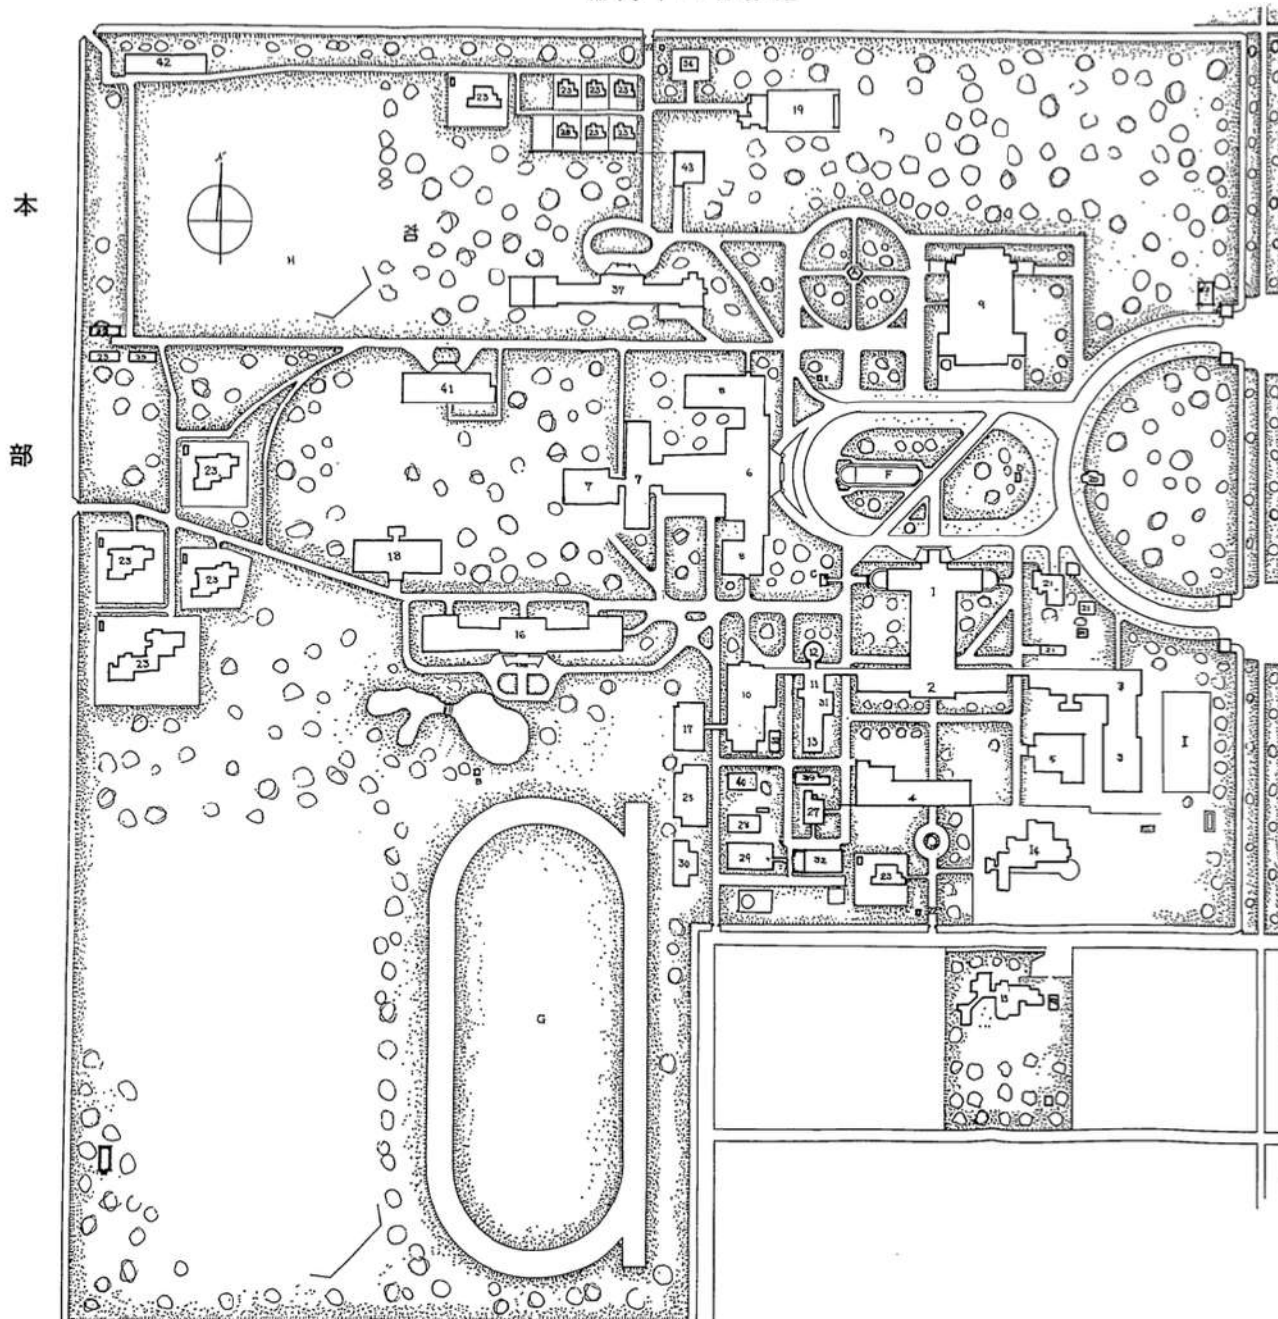

本部		東校舎	
番号	名称	番号	名称
1	本部本館	1	本館
2	図書	2	図書
3	学生自治会	3	学生自治会
4	学生自治会	4	学生自治会
5	学生自治会	5	学生自治会
42	学生自治会	42	学生自治会

本部

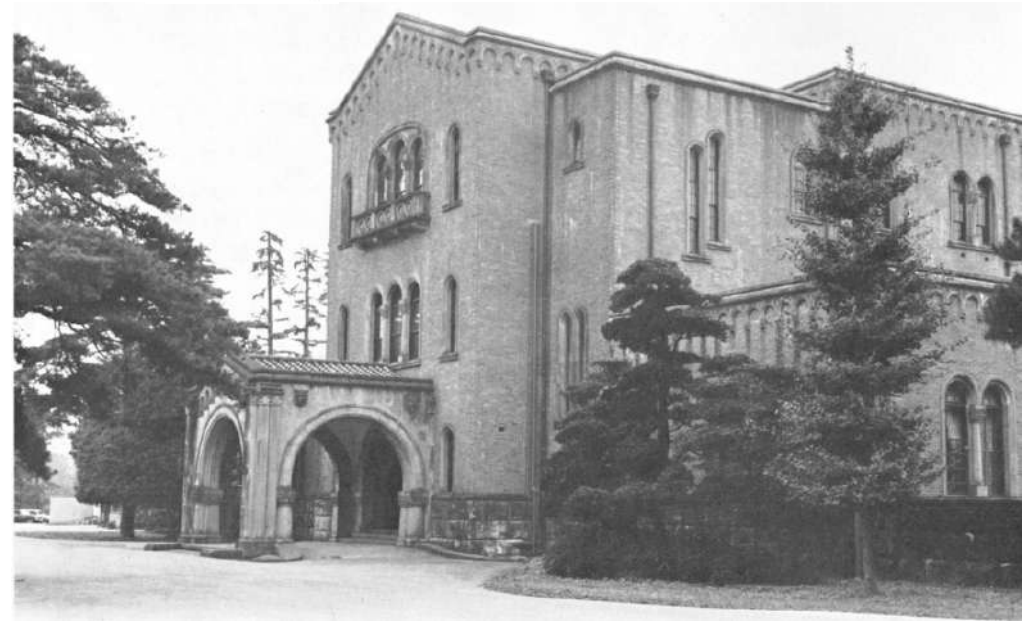

兼松記念講堂



附属図書館





東校舎






NEAC-3100 電子計算機システム

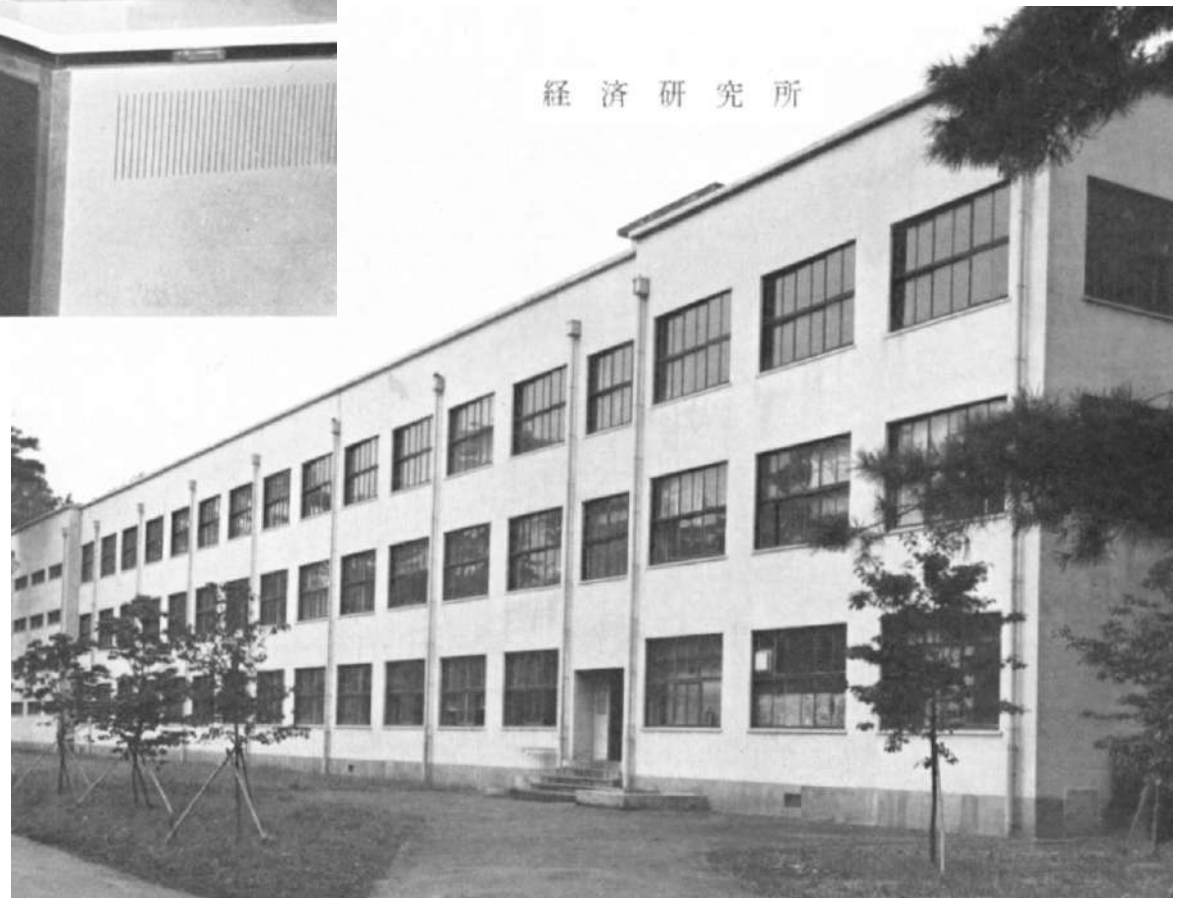


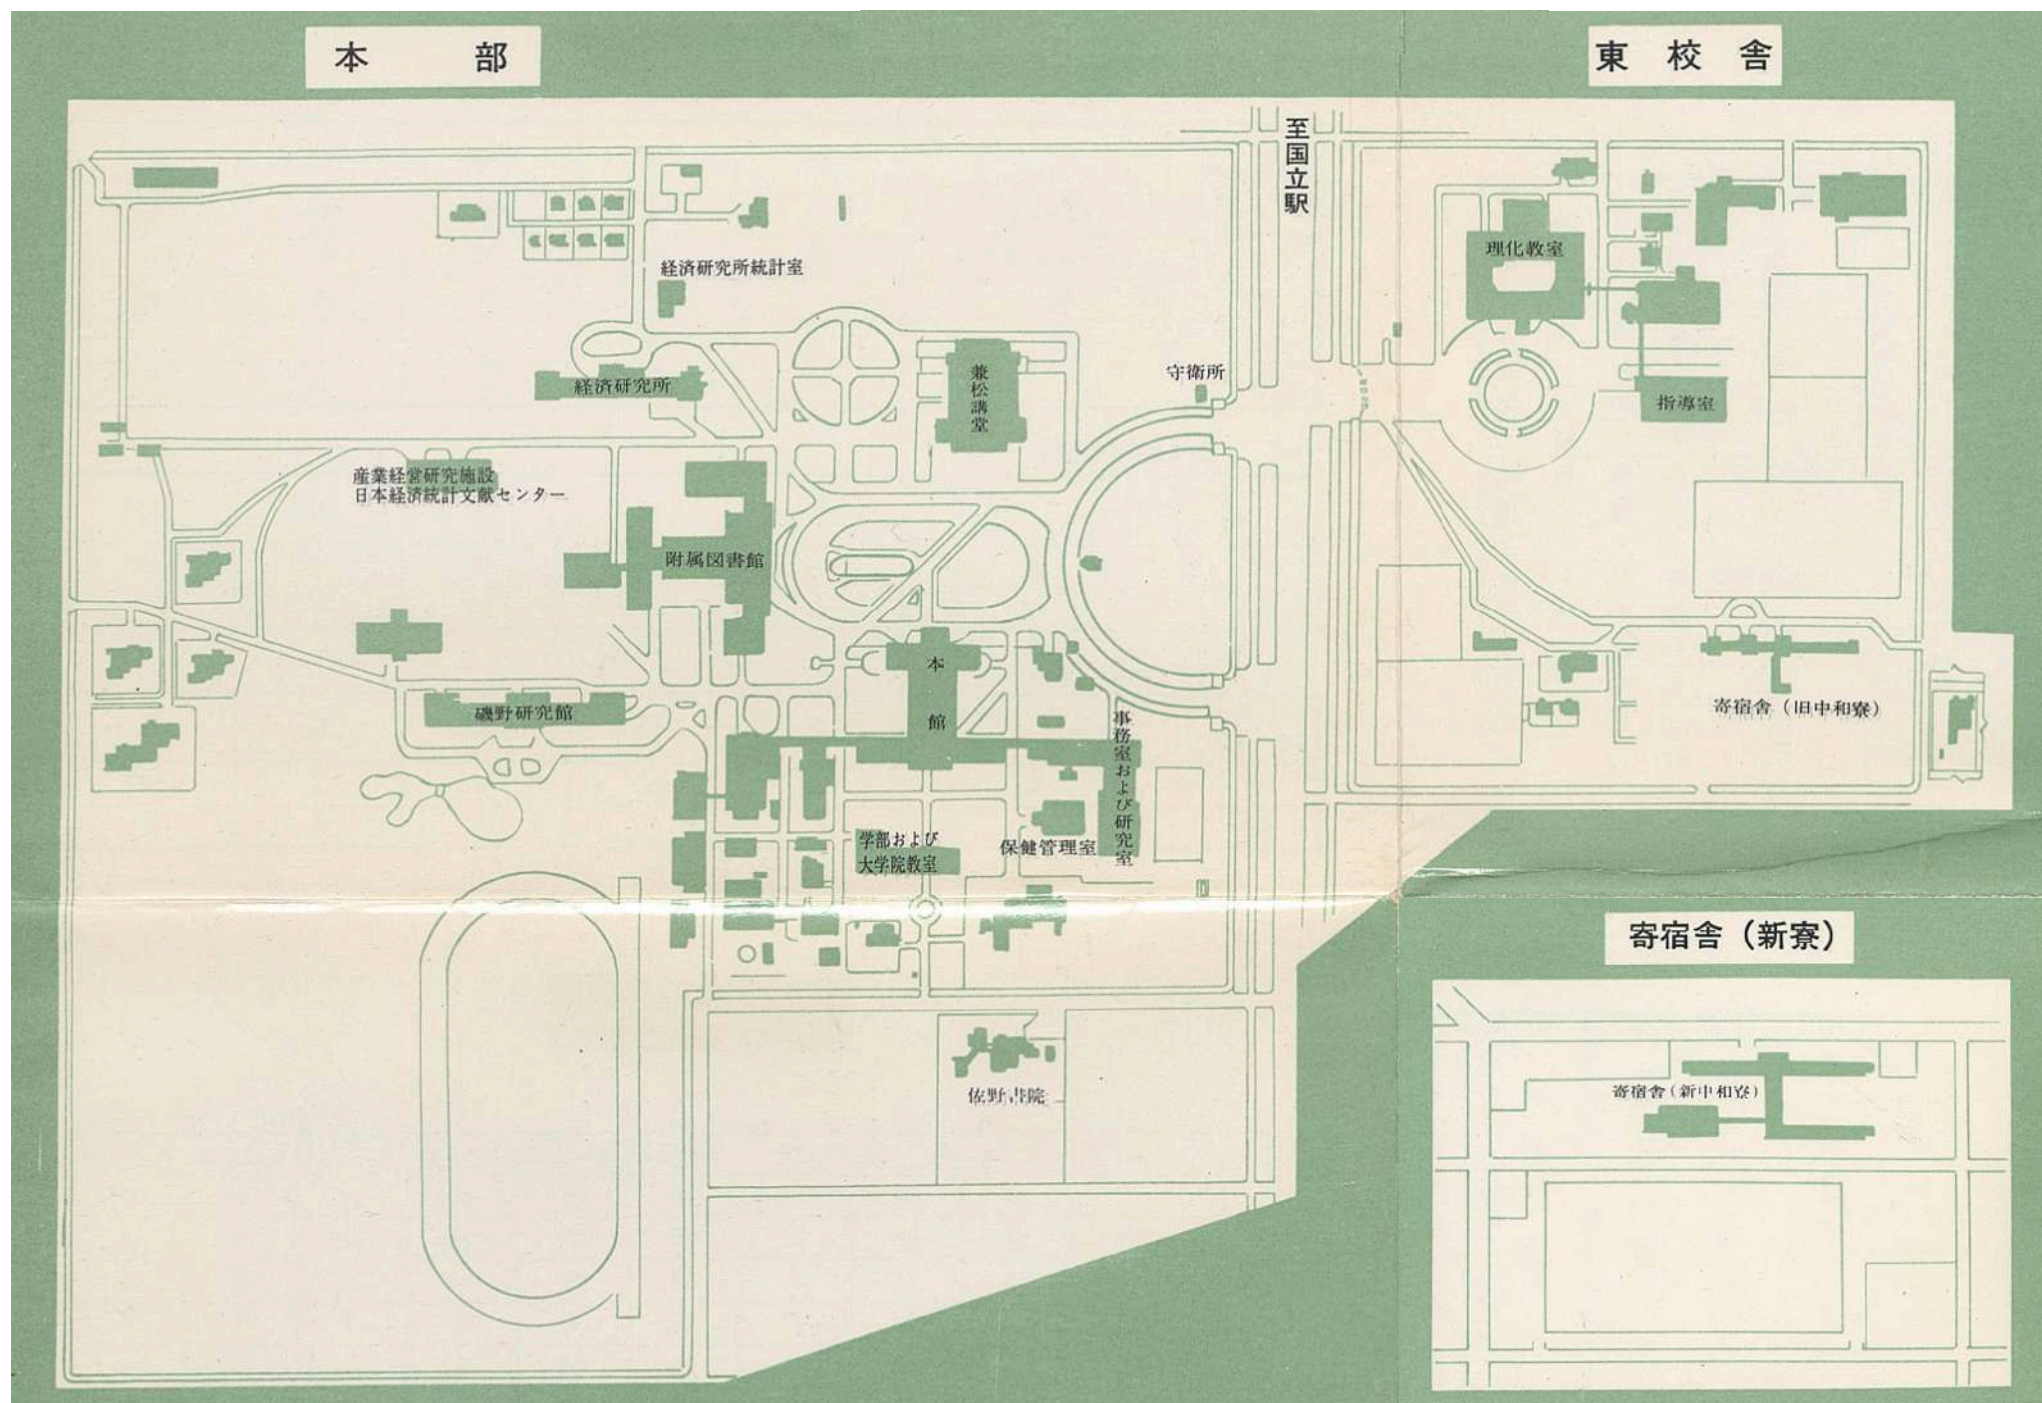

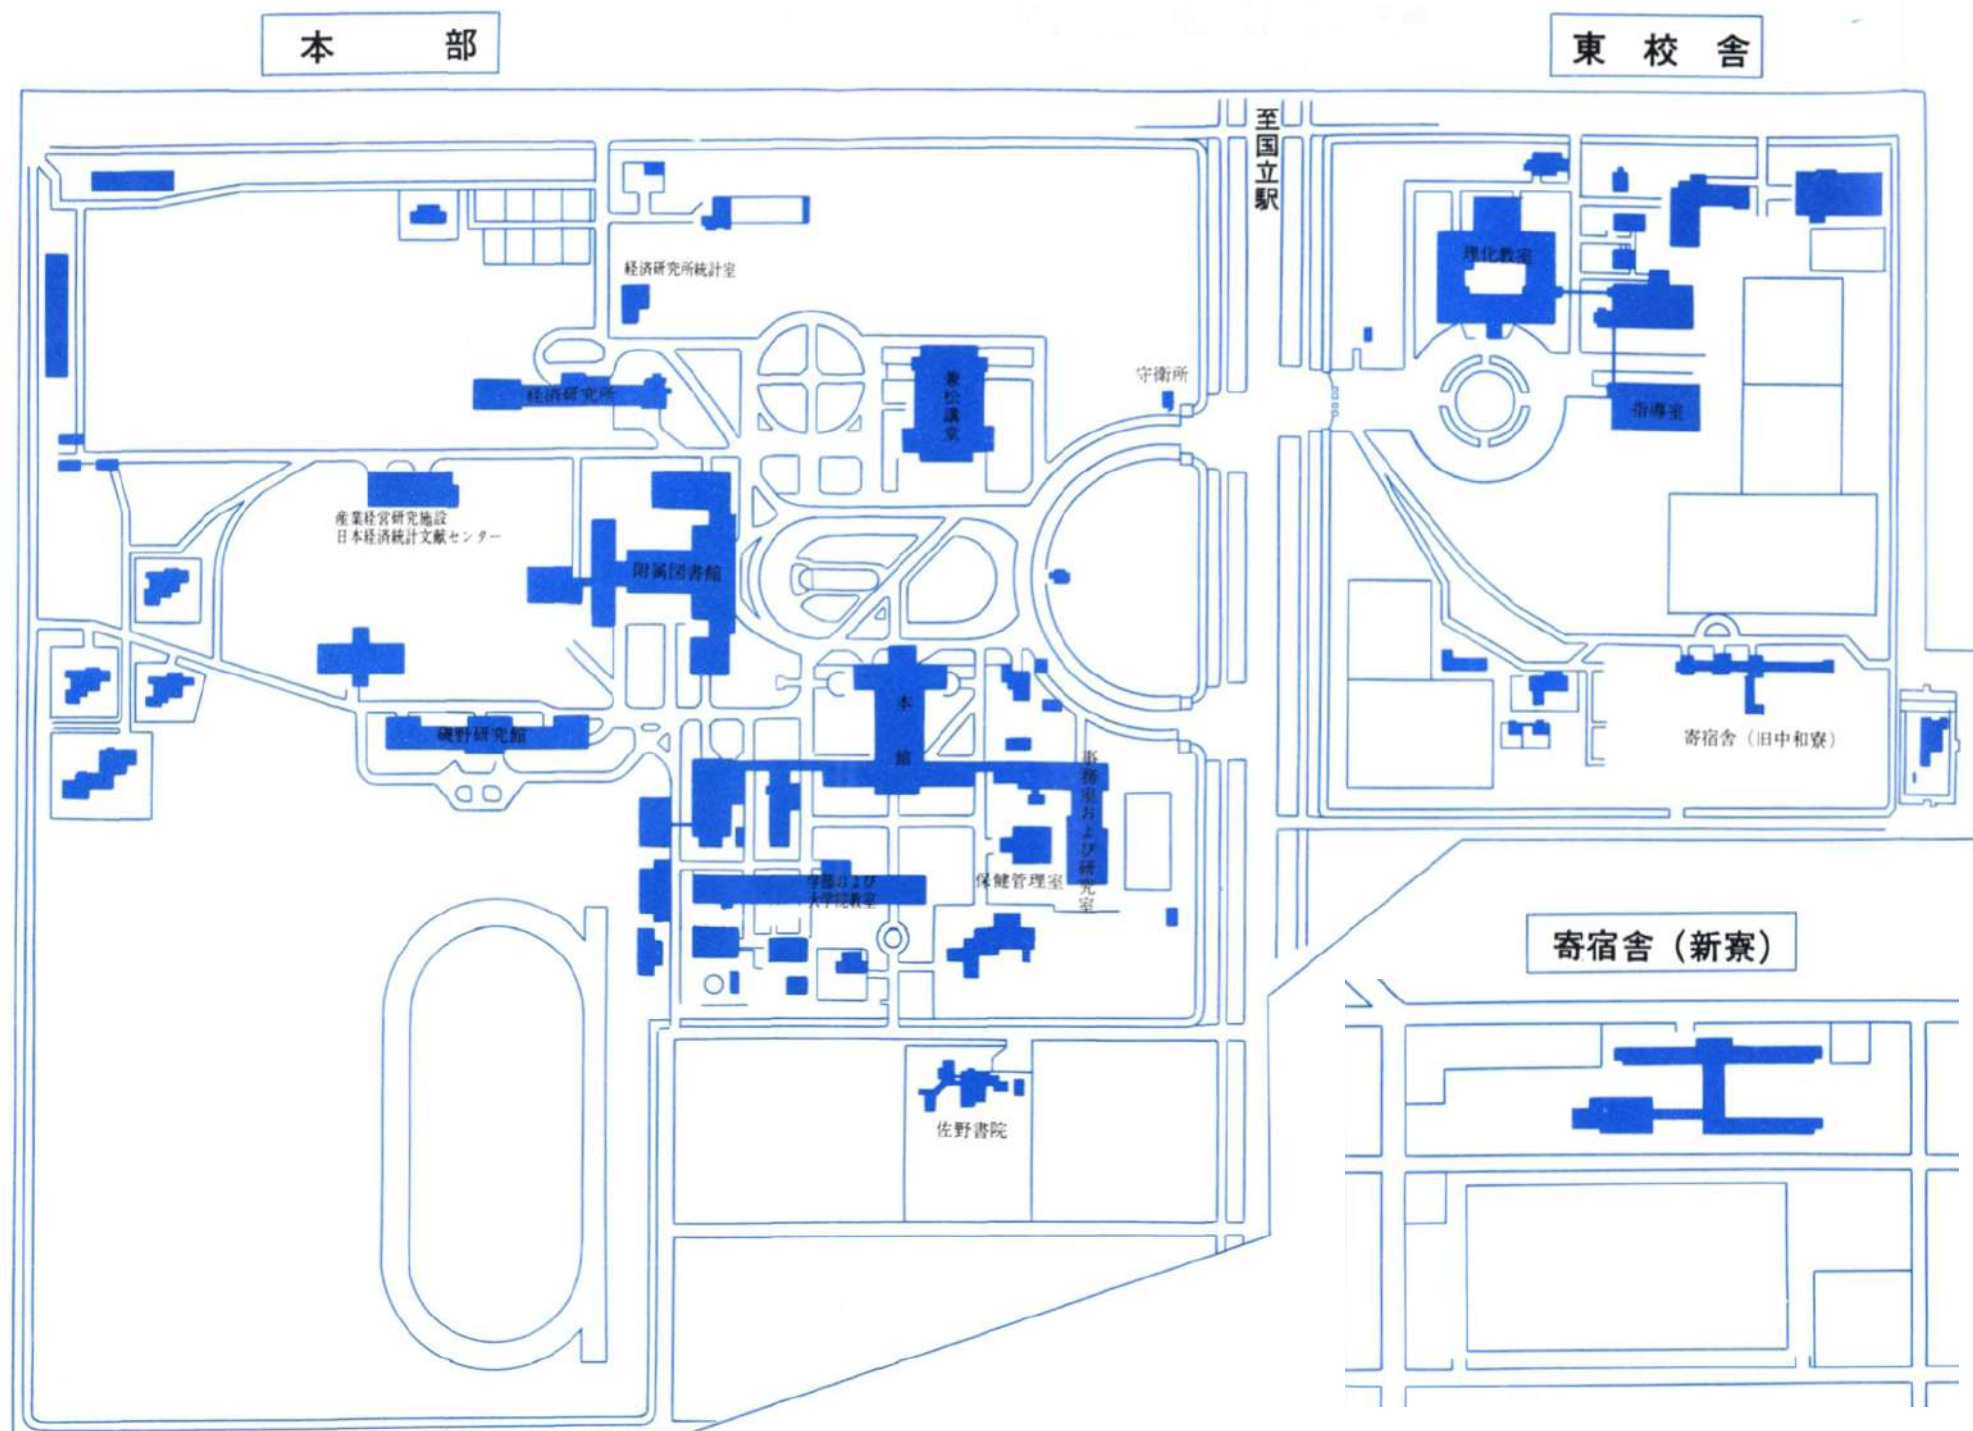


本部

東校舎

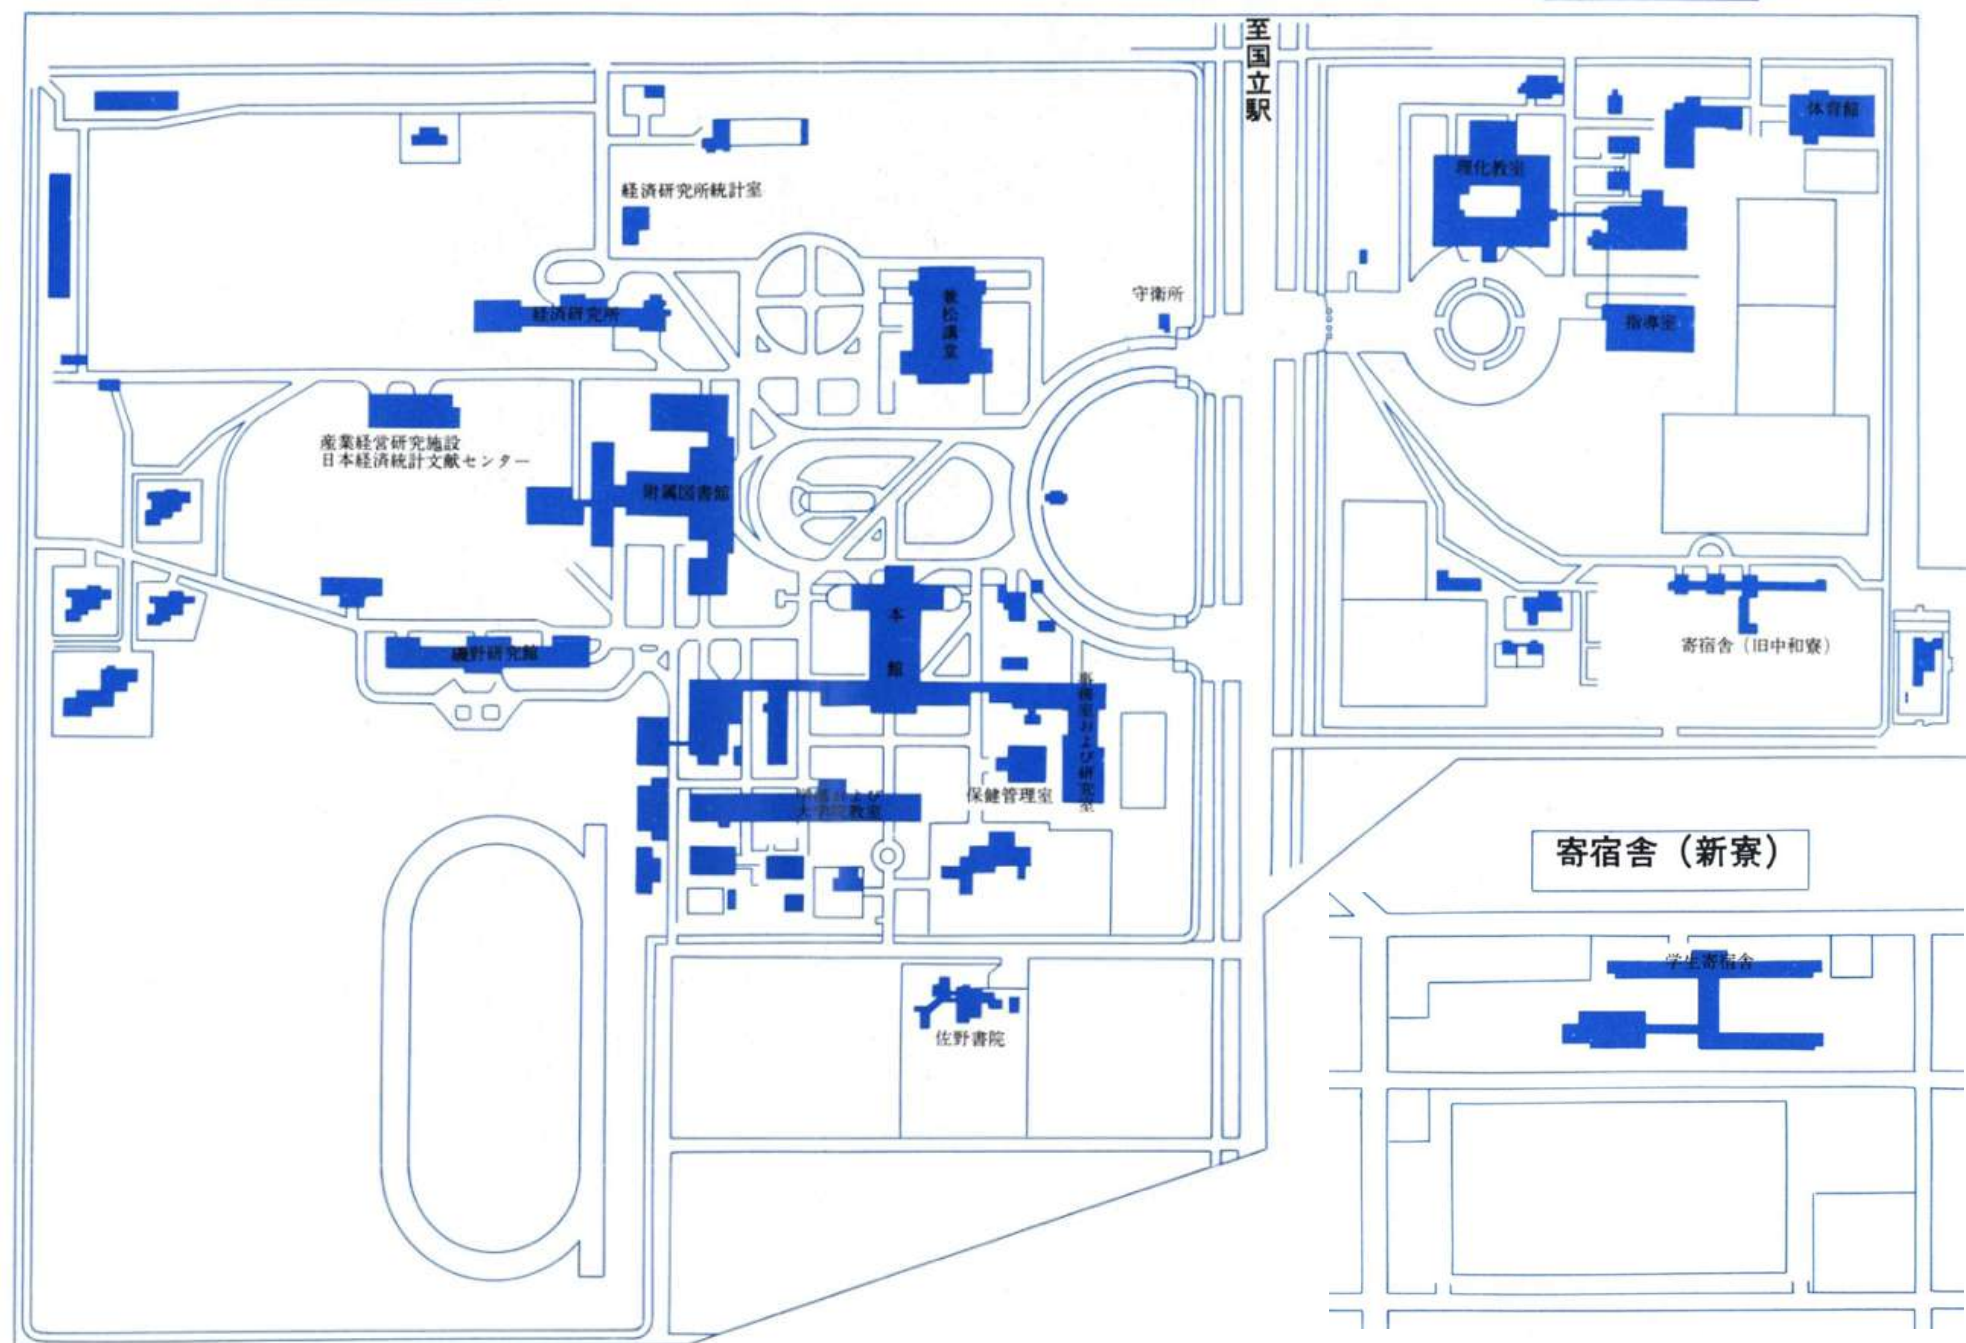

本 部

東 校 舎

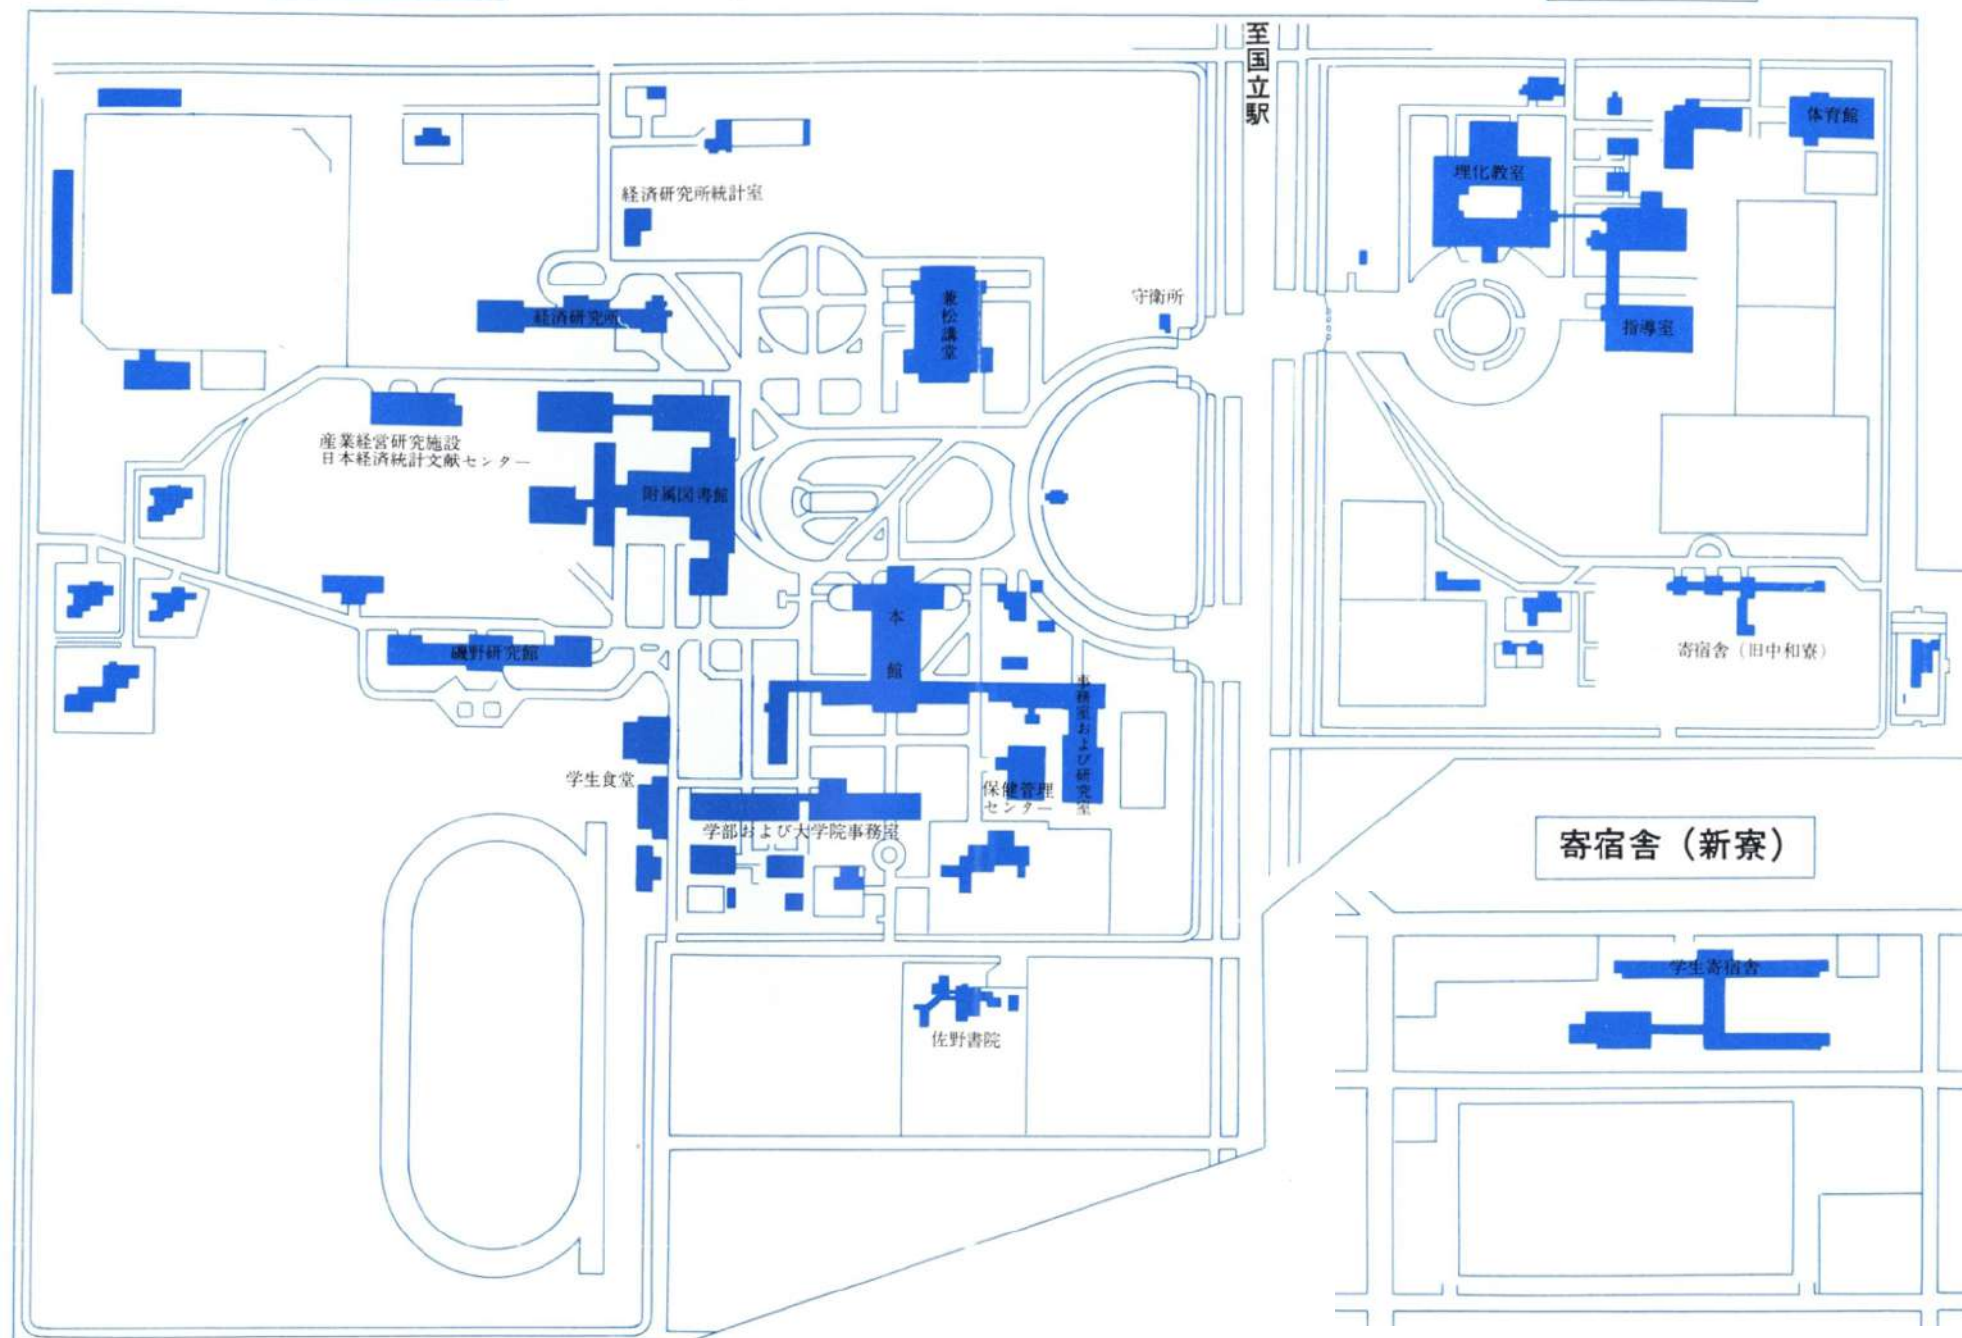

昭和47年度

一橋大学要覧








本部

東校舎

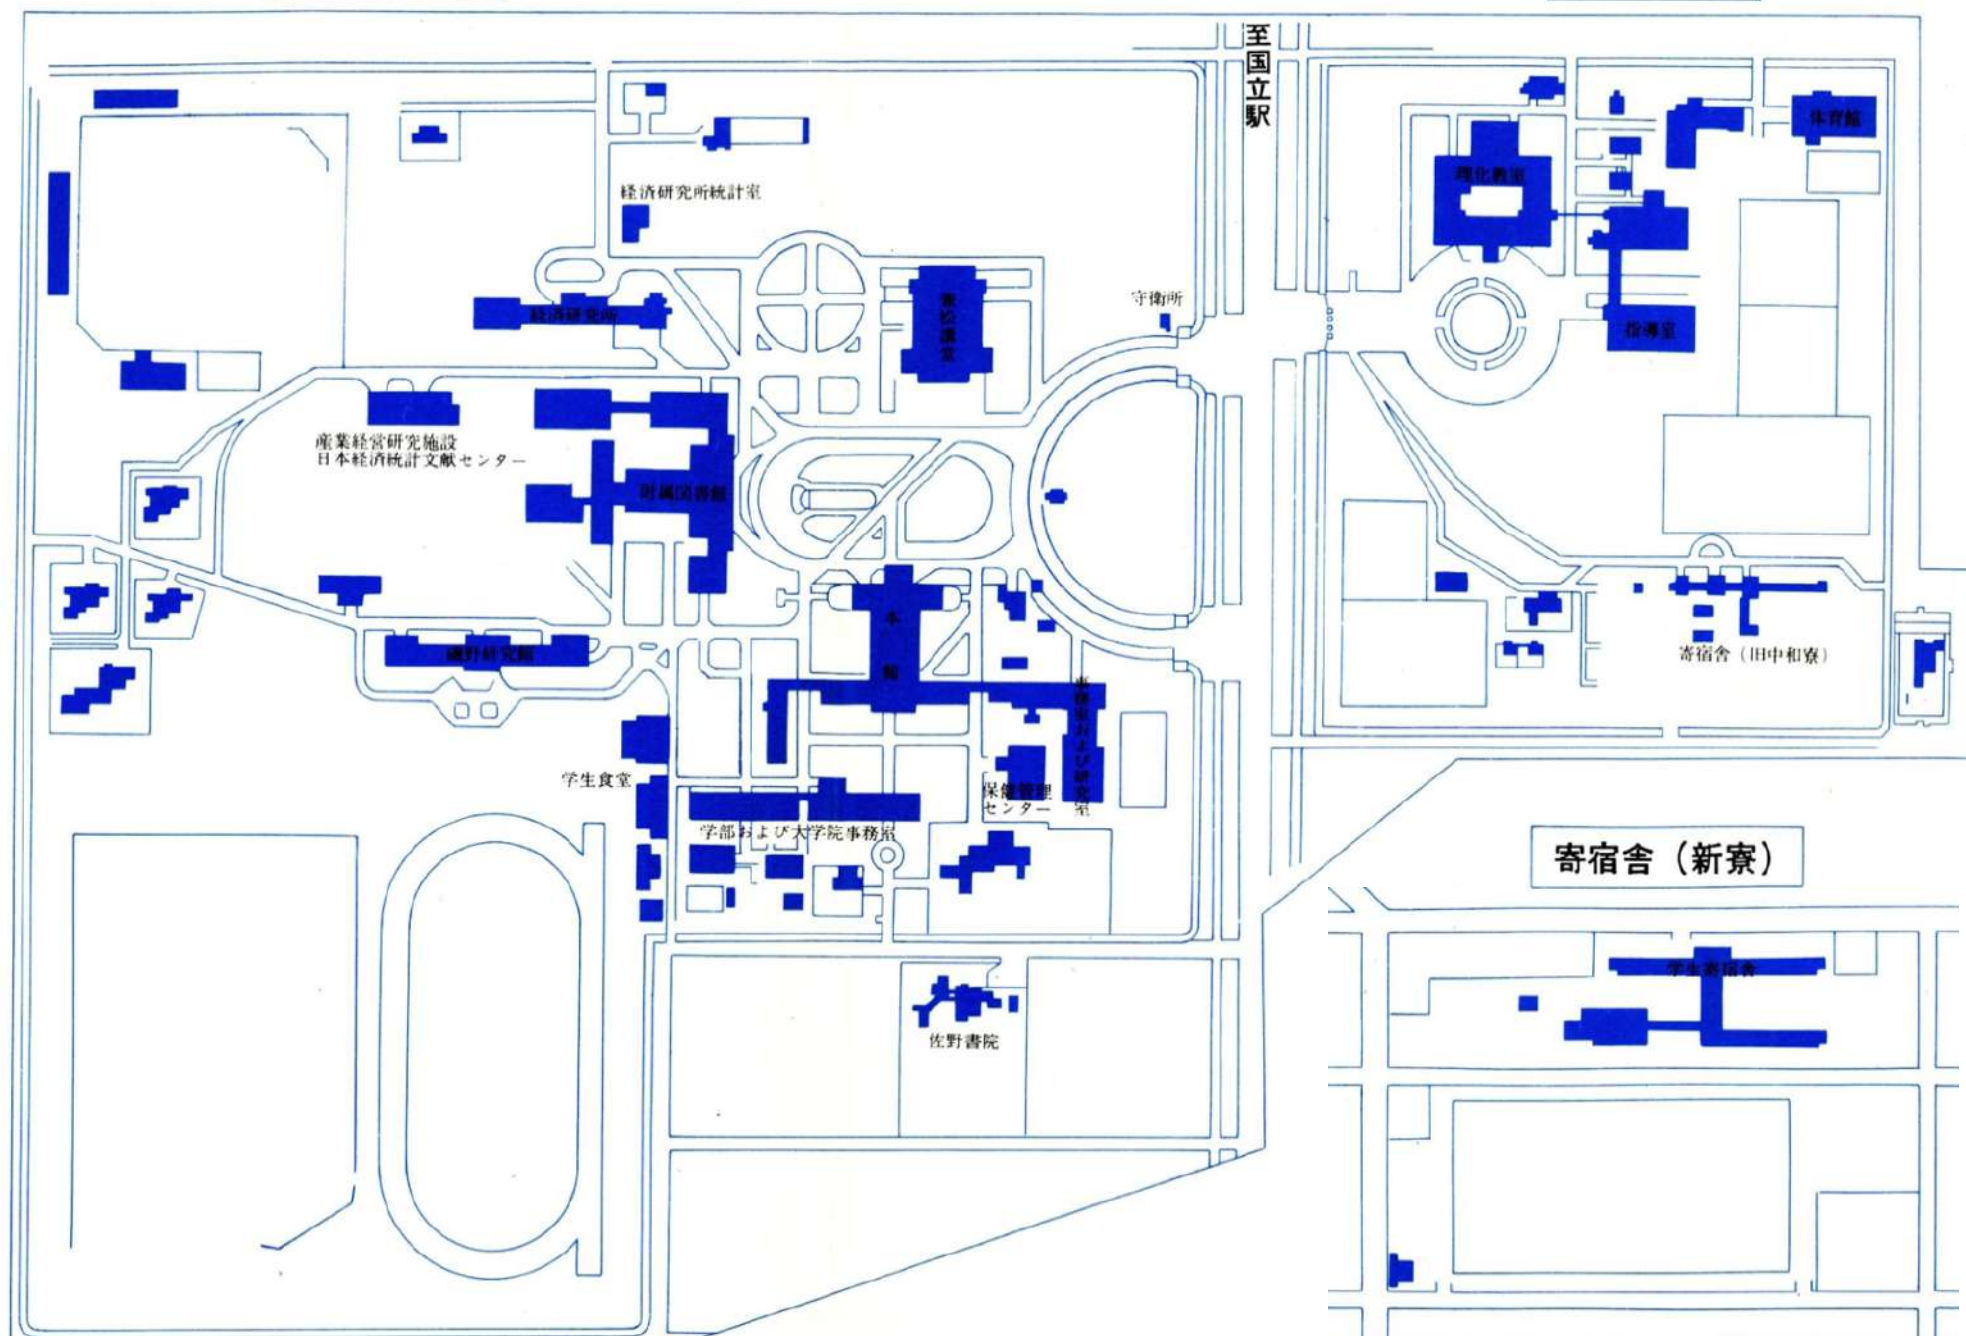

本 部

東 校 舎

